


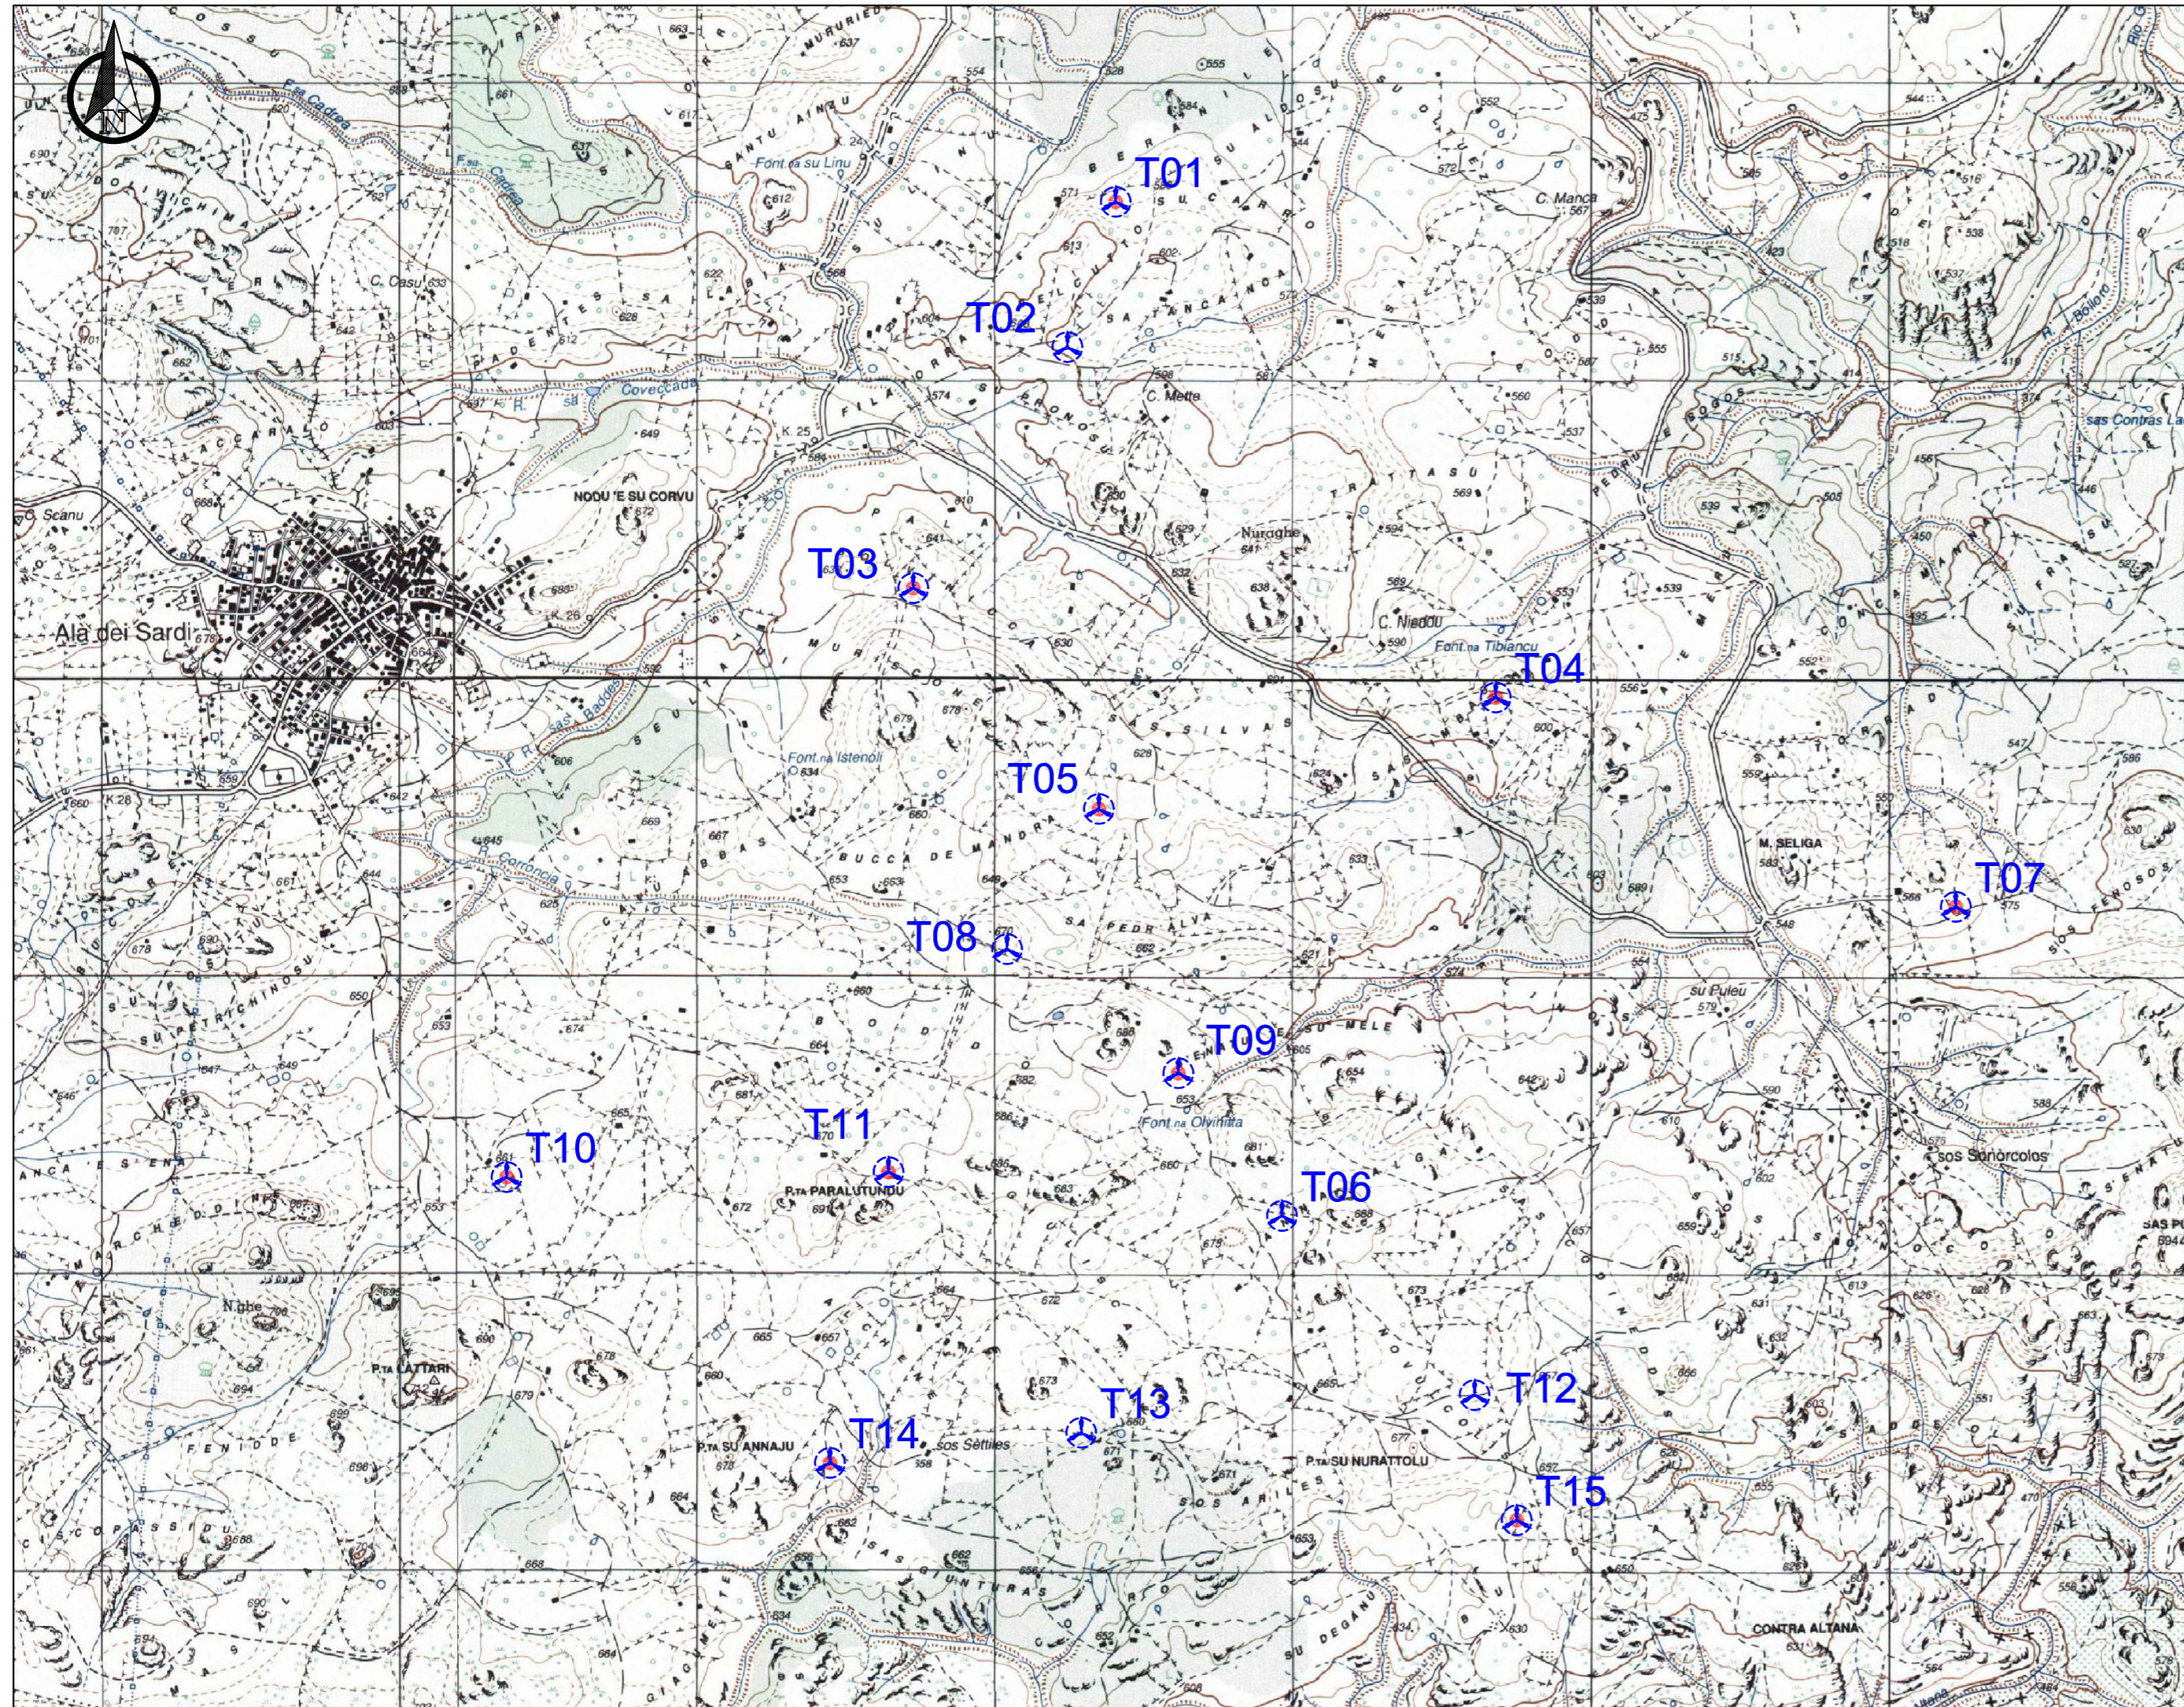

INQUADRAMENTO GEOGRAFICO INTERVENTO CON SEGNALAZIONE OSTACOLI VERTICALI



LEGENDA

-  POSTAZIONI AEROGENERATORI IN PROGETTO
-  AEROGENERATORI DOTATI DI SEGNALAZIONE DIURNA E NOTTURNA



AEROGENERATORE	COORDINATE Geografiche WGS84		DATI DI ELEVAZIONE		SEGNALETICA		
	EST	NORD	Altezza AGL (m)	Quota AMSL del terreno alla base del manufatto (m)	Quota al TOP AMSL (m)	Day	Night
Aerogeneratore T01	9°21'31.71"	40°39'46.89"	221,00	582,28	803,28	SI	SI
Aerogeneratore T02	9°21'24.73"	40°39'31.09"	221,00	598,38	819,38	NO	NO
Aerogeneratore T03	9°21'2.53"	40°39'4.85"	221,00	636,02	857,02	SI	SI
Aerogeneratore T04	9°22'25.84"	40°38'52.66"	221,00	582,05	803,05	SI	SI
Aerogeneratore T05	9°21'28.97"	40°38'40.68"	221,00	632,00	853,00	SI	SI
Aerogeneratore T06	9°21'54.92"	40°37'56.23"	221,00	670,00	891,00	NO	NO
Aerogeneratore T07	9°23'31.53"	40°38'29.61"	221,00	574,13	795,13	SI	SI
Aerogeneratore T08	9°21'15.74"	40°38'25.44"	221,00	665,91	886,91	NO	NO
Aerogeneratore T09	9°21'40.19"	40°38'11.84"	221,00	658,16	879,16	SI	SI
Aerogeneratore T10	9°20'4.00"	40°38'0.81"	221,00	660,00	881,00	SI	SI
Aerogeneratore T11	9°20'58.62"	40°38'1.17"	221,00	678,07	899,07	SI	SI
Aerogeneratore T12	9°22'22.35"	40°37'36.59"	221,00	661,86	882,86	NO	NO
Aerogeneratore T13	9°21'26.10"	40°37'32.68"	221,00	662,14	883,14	NO	NO
Aerogeneratore T14	9°20'50.12"	40°37'29.48"	221,00	660,00	881,00	SI	SI
Aerogeneratore T15	9°22'28.32"	40°37'22.95"	221,00	650,00	871,00	SI	SI

0	Nov.2023	Emissione per procedura di VIA	EB	GF	QR
Rev.	Data	Descrizione	Dis.	Contr.	Appr.
Progettazione e SIA:		Incaricato:	Committente:		
 Via Giua s.n.c. - 09122 - Cagliari (CA)		Queequeg Renewables, ltd 2nd Floor, the Works, 14 Turnham Green Terrace Mews, W41QU London (UK)	Repsol Ala Dei Sardi S.r.l. Via Michele Mercati 39 00197 Roma - RM		
PROGETTO DI COSTRUZIONE ED ESERCIZIO DI UN IMPIANTO EOLICO DELLA POTENZA DI 99 MW DENOMINATO "OLVINDITTA" DA REALIZZARSI NEL COMUNE DI ALA DEI SARDI (SS) CON LE RELATIVE OPERE DI CONNESSIONE ELETTRICHE					Commessa n°: 2022/0337 Dis. n°: WIND006-RC8-1
INQUADRAMENTO GEOGRAFICO INTERVENTO CON SEGNALAZIONE OSTACOLI VERTICALI					Revisione: 0 Scala: 1:20.000 Sostituisce il: Sostituito dal:
Nome documento: WIND006-RC8-1_Inquadramento geografico intervento con segnalazione ostacoli verticali					