



PLANIMETRIA QUADRO 14 - SCALA 1:1.000

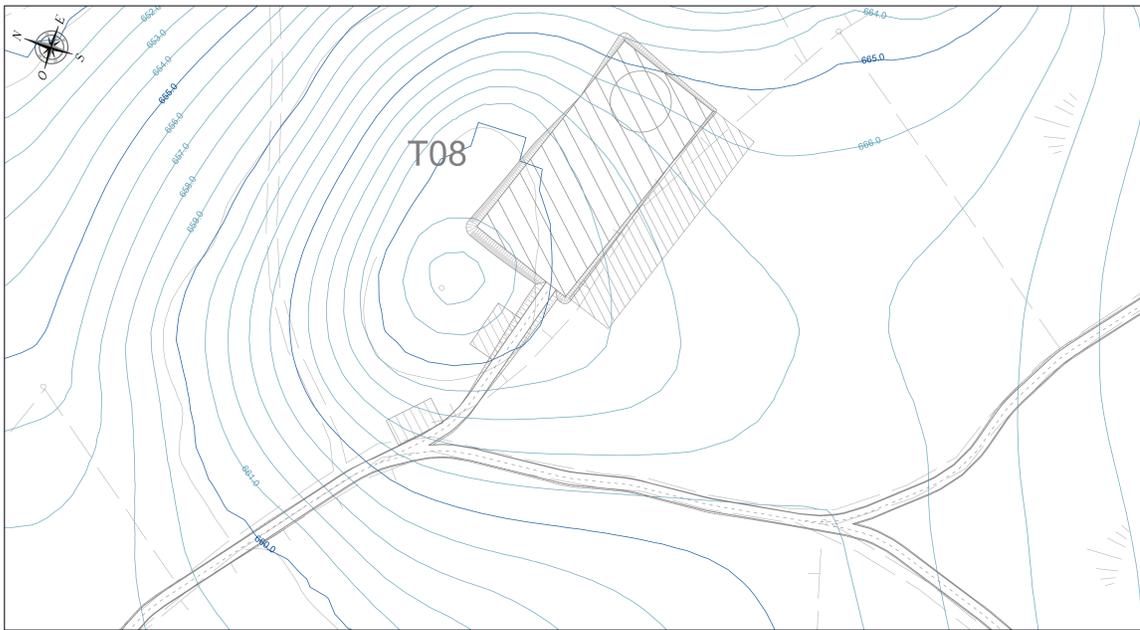


PLANIMETRIA QUADRO 15 - SCALA 1:1.000



PLANIMETRIA QUADRO 16 - SCALA 1:1.000

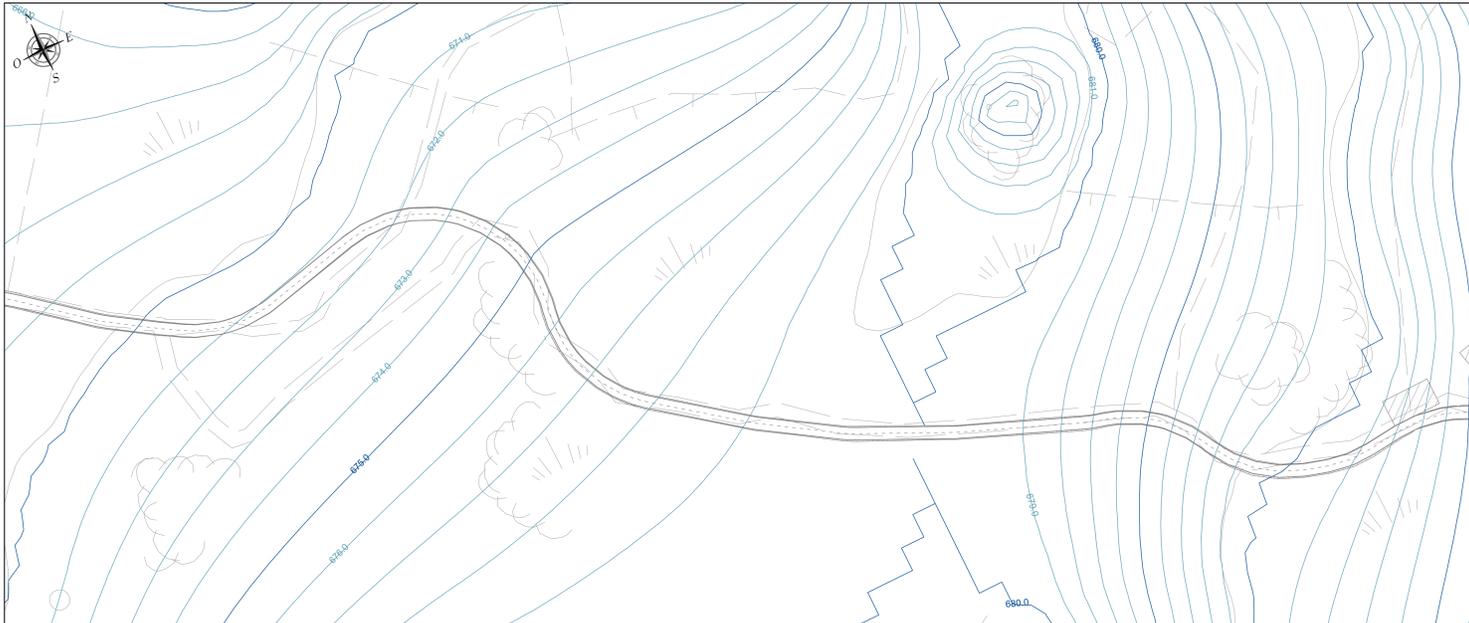


INQUADRAMENTO PLANIMETRICO GENERALE - SCALA 1:20.000

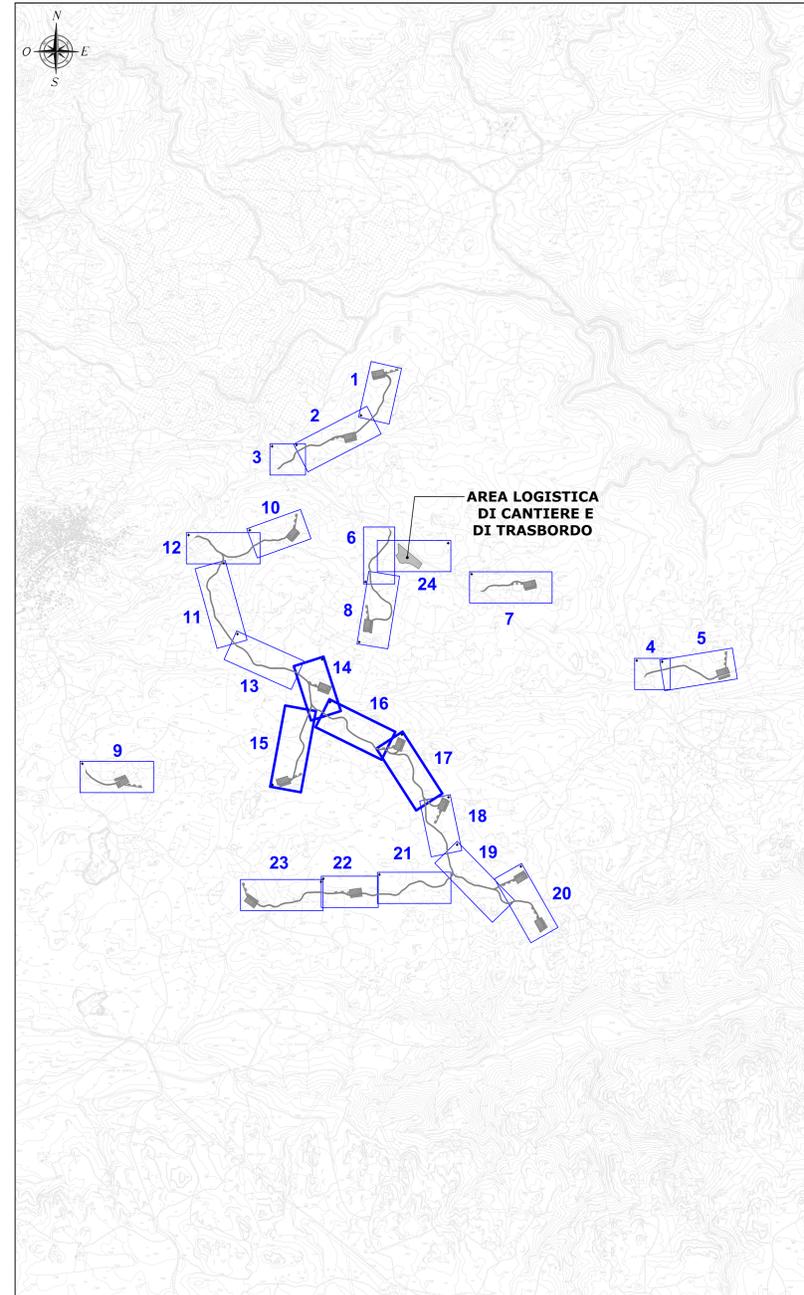

LEGENDA	
SIMBOLO	DESCRIZIONE
	Fondazioni aerogeneratori
	Piazzole di cantiere
	Viabilità di impianto
	Possibile area scarico pale
	Corridoio temporaneo di accesso alle piazzole di supporto gru secondaria
	Piazzole di supporto gru secondaria
	Aree logistiche di cantiere da ripristinare ex ante a fine lavori
	Curve di livello equidistanza 5 m
	Curve di livello equidistanza 1 m

PLANIMETRIA QUADRO 17 - SCALA 1:1.000

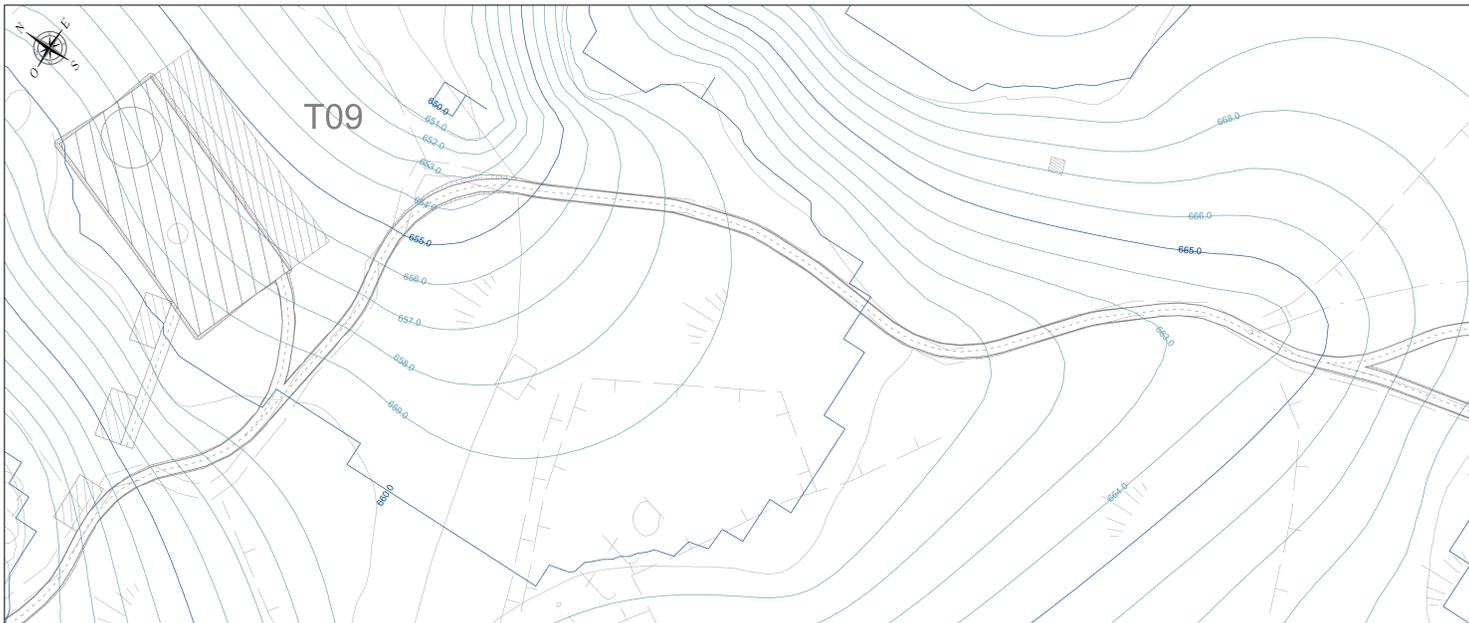

0	Nov.2023	Emissione per procedura di VIA	MU	GF	GR
Rev.	Data	Descrizione	Dis.	Contr.	Appr.
Progettazione e SIA: <b>iat</b> INGEGNERIA E PROGETTI		Incaricato: Onorabile Ingegnere, Srl 2nd Floor, Via Roma, 141 Florence, Green-Terrace House, W100 London (UK)	Committente: Rural All Oil Bore S.r.l. Via Marina Mercati 29 01017 Roma, RM		
PROGETTO DI COSTRUZIONE ED ESERCIZIO DI UN IMPIANTO EOLICO DELLA POTENZA DI 99 MW DENOMINATO "OLIVINDITA" DA REALIZZARSI NEL COMUNE DI ALA DEI SARDI (SS) CON LE RELATIVE OPERE DI CONNESSIONE ELETTRICHE					Commissa n°: 2022/0337 Dis. n°: WIND006-TCSd
VIABILITÀ ED AREE DI CANTIERE PIANO QUOTATO - STATO ATTUALE					Revisione: 0 Scala: 1:1.000
Norme documento: WIND006-TCSd_Viabilità ed aree di cantiere - Piano quotato - Stato attuale					Sostituisce il: Sostituito dal: