ELENCO PARTICELLE INTERESSATE

Numero	Descrizione	Comune	Foglio	Particella	Qualità
1	Distribuzione interna 36 kV	Alà dei Sardi	42	70	MODELLO 26
2	Distribuzione interna 36 kV	Alà dei Sardi	42	72	PASCOLO
3	Distribuzione interna 36 kV	Alà dei Sardi	42	73	PASCOLO
4	Distribuzione interna 36 kV	Alà dei Sardi	42	74	PASCOLO
5	Distribuzione interna 36 kV	Alà dei Sardi	42	108	PASCOLO
6	Distribuzione interna 36 kV	Alà dei Sardi	42	141	SEMINATIVO
7	Distribuzione interna 36 kV	Alà dei Sardi	42	166	MODELLO 26
8	Distribuzione interna 36 kV	Alà dei Sardi	42	183	MODELLO 26
9	Distribuzione interna 36 kV	Alà dei Sardi	42	229	PASCOLO ARB
10	Distribuzione interna 36 kV	Alà dei Sardi	42	247	PASCOLO
11	Distribuzione interna 36 kV	Alà dei Sardi	42	250	MODELLO 26
12	Distribuzione interna 36 kV	Alà dei Sardi	42	360	PASCOLO
13	Distribuzione interna 36 kV	Alà dei Sardi	47	77	MODELLO 26
14	Distribuzione interna 36 kV	Alà dei Sardi	47	178	MODELLO 26
15	Distribuzione interna 36 kV	Alà dei Sardi	47	181	VIGNETO
16	Distribuzione interna 36 kV	Alà dei Sardi	47	183	MODELLO 26
17	Distribuzione interna 36 kV	Alà dei Sardi	47	1308	PASCOLO ARB
18	Distribuzione interna 36 kV	Alà dei Sardi	47	1392	PASCOLO ARB
19	Distribuzione interna 36 kV	Alà dei Sardi	47	1395	PASCOLO ARB
20	Distribuzione interna 36 kV	Alà dei Sardi	47	1398	PASCOLO ARB
21	Distribuzione interna 36 kV	Alà dei Sardi	47	1401	PASCOLO ARB
22	Distribuzione interna 36 kV	Alà dei Sardi	47	1404	PASCOLO ARB
23	Distribuzione interna 36 kV	Alà dei Sardi	47	1407	MODELLO 26
24	Distribuzione interna 36 kV	Alà dei Sardi	47	1412	PASCOLO ARB
25	Distribuzione interna 36 kV	Alà dei Sardi	47	1422	PASCOLO ARB
26	Distribuzione interna 36 kV	Alà dei Sardi	47	1425	VIGNETO
27	Distribuzione interna 36 kV	Alà dei Sardi	47	1428	PASCOLO ARB
28	Distribuzione interna 36 kV	Alà dei Sardi	47	1431	PASCOLO ARB
29	Distribuzione interna 36 kV	Alà dei Sardi	47	1434	PASCOLO ARB
30	Distribuzione interna 36 kV	Alà dei Sardi	47	1437	PASCOLO ARB
31	Distribuzione interna 36 kV	Alà dei Sardi	47	1439	PASCOLO ARB
32	Distribuzione interna 36 kV	Alà dei Sardi	47	1442	PASCOLO ARB
33	Distribuzione interna 36 kV	Alà dei Sardi	47	1546	VIGNETO
34	Distribuzione interna 36 kV	Alà dei Sardi	47	1547	VIGNETO
35	Distribuzione interna 36 kV	Alà dei Sardi	47	1551	VIGNETO
36	Distribuzione interna 36 kV	Alà dei Sardi	47	1754	VIGNETO
37	Distribuzione interna 36 kV	Alà dei Sardi	47	1982	VIGNETO
38	Distribuzione interna 36 kV	Alà dei Sardi	48	58	VIGNETO
39	Distribuzione interna 36 kV, Cavidotto 36 kV e cabina Collettrice 36 kV	Alà dei Sardi	48	74	PASCOLO
40	Distribuzione interna 36 kV	Alà dei Sardi	48	184	PASCOLO
41	Distribuzione interna 36 kV	Alà dei Sardi	48	185	PASCOLO
42	Distribuzione interna 36 kV e Cavidotto 36 kV	Alà dei Sardi	48	253	RELIT STRAD
43	Distribuzione interna 36 kV	Alà dei Sardi	48	270	PASCOLO ARB
44	Distribuzione interna 36 kV	Alà dei Sardi	48	284	
45	Distribuzione interna 36 kV	Alà dei Sardi	48	286	
46	Distribuzione interna 36 kV	Alà dei Sardi	48	292	PASCOLO
47	Distribuzione interna 36 kV	Alà dei Sardi	48	294	PASCOLO
48	Distribuzione interna 36 kV	Alà dei Sardi	48	296	PASCOLO
49	Distribuzione interna 36 kV	Alà dei Sardi	48	298	PASCOLO ARB
50	Distribuzione interna 36 kV	Alà dei Sardi	48	302	PASCOLO ARB
51	Distribuzione interna 36 kV	Alà dei Sardi	48	306	PASCOLO ARB
52	Distribuzione interna 36 kV	Alà dei Sardi	48	308	PASCOLO ARB
53	Distribuzione interna 36 kV	Alà dei Sardi	48	311	PASCOLO ARB
54	Distribuzione interna 36 kV	Alà dei Sardi	48	318	PASCOLO ARB
55	Distribuzione interna 36 kV	Alà dei Sardi	48	319	PASCOLO ARB
56	Distribuzione interna 36 kV	Alà dei Sardi	48	320	PASCOLO ARB
57	Distribuzione interna 36 kV	Alà dei Sardi	48	321	PASCOLO ARB
58	Distribuzione interna 36 kV	Alà dei Sardi	48	421	PASCOLO ARB
59	Distribuzione interna 36 kV	Alà dei Sardi	48	472	PASCOLO ARB
60	Distribuzione interna 36 kV	Alà dei Sardi	48	484	
61	Distribuzione interna 36 kV	Alà dei Sardi	49	13	MODELLO 26
62	Distribuzione interna 36 kV	Alà dei Sardi	49	14	MODELLO 26
63	Distribuzione interna 36 kV	Alà dei Sardi	49	16	PASCOLO ARB
64	Distribuzione interna 36 kV	Alà dei Sardi	49	20	INCOLT PROD
65	Distribuzione interna 36 kV	Alà dei Sardi	49	46	PASCOLO
66	Distribuzione interna 36 kV	Alà dei Sardi	49	47	PASCOLO
67	Distribuzione interna 36 kV	Alà dei Sardi	49	48	PASCOLO
68	Distribuzione interna 36 kV	Alà dei Sardi	49	49	PASCOLO ARB
69	Distribuzione interna 36 kV	Alà dei Sardi	49	81	MODELLO 26
70	Distribuzione interna 36 kV	Alà dei Sardi	49	94	MODELLO 26
71	Distribuzione interna 36 kV	Alà dei Sardi	49	96	MODELLO 26
72	Distribuzione interna 36 kV	Alà dei Sardi	49	117	PASCOLO
73	Distribuzione interna 36 kV	Alà dei Sardi	49	118	PASCOLO
74	Distribuzione interna 36 kV	Alà dei Sardi	49	119	PASCOLO
75	Distribuzione interna 36 kV	Alà dei Sardi	49	120	PASCOLO
76	Distribuzione interna 36 kV	Alà dei Sardi	49	121	PASCOLO
77	Distribuzione interna 36 kV	Alà dei Sardi	49	122	PASCOLO
78	Distribuzione interna 36 kV	Alà dei Sardi	49	137	PASCOLO
79	Distribuzione interna 36 kV	Alà dei Sardi	49	138	PASCOLO
80	Distribuzione interna 36 kV	Alà dei Sardi	49	139	PASCOLO
81	Distribuzione interna 36 kV	Alà dei Sardi	49	143	PASCOLO ARB
82	Distribuzione interna 36 kV	Alà dei Sardi	49	159	MODELLO 26
83	Distribuzione interna 36 kV	Alà dei Sardi	49	160	PASCOLO ARB
84	Distribuzione interna 36 kV	Alà dei Sardi	49	193	PASCOLO
85	Distribuzione interna 36 kV	Alà dei Sardi	49	203	PASCOLO
86	Distribuzione interna 36 kV	Alà dei Sardi	50	1	PASCOLO
87	Distribuzione interna 36 kV	Alà dei Sardi	50	2	PASCOLO
88	Distribuzione interna 36 kV	Alà dei Sardi	50	3	PASCOLO
89	Distribuzione interna 36 kV	Alà dei Sardi	50	5	
90	Distribuzione interna 36 kV	Alà dei Sardi	50	15	MODELLO 26
91	Distribuzione interna 36 kV	Alà dei Sardi	50	19	PASCOLO
92	Distribuzione interna 36 kV	Alà dei Sardi	50	20	PASCOLO
93	Distribuzione interna 36 kV	Alà dei Sardi	50	25	MODELLO 26
94	Distribuzione interna 36 kV	Alà dei Sardi	50	27	PASCOLO ARB
95	Distribuzione interna 36 kV	Alà dei Sardi	50	28	MODELLO 26
96	Distribuzione interna 36 kV	Alà dei Sardi	50	29	MODELLO 26
97	Distribuzione interna 36 kV	Alà dei Sardi	50	39	
98	Distribuzione interna 36 kV	Alà dei Sardi	50	40	PASCOLO
99	Distribuzione interna 36 kV	Alà dei Sardi	50	44	PASCOLO ARB
100	Distribuzione interna 36 kV	Alà dei Sardi	50	45	PASCOLO
101	Distribuzione interna 36 kV	Alà dei Sardi	50	49	PASCOLO
102	Distribuzione interna 36 kV	Alà dei Sardi	50	50	PASCOLO
103	Distribuzione interna 36 kV	Alà dei Sardi	50	64	PASCOLO ARB
104	Distribuzione interna 36 kV	Alà dei Sardi	50	89	PASCOLO
105	Distribuzione interna 36 kV	Alà dei Sardi	50	109	MODELLO 26
106	Distribuzione interna 36 kV	Alà dei Sardi	50	115	PASCOLO
107	Distribuzione interna 36 kV	Alà dei Sardi	50	116	PASCOLO
108	Distribuzione interna 36 kV	Alà dei Sardi	50	124	PASCOLO
109	Distribuzione interna 36 kV	Alà dei Sardi	50	126	MODELLO 26
110	Distribuzione interna 36 kV	Alà dei Sardi	50	128	MODELLO 26
111	Distribuzione interna 36 kV	Alà dei Sardi	50	130	PASCOLO
112	Distribuzione interna 36 kV	Alà dei Sardi	50	131	MODELLO 26
113	Distribuzione interna 36 kV	Alà dei Sardi	50	135	PASCOLO ARB
114	Distribuzione interna 36 kV	Alà dei Sardi	50	146	PASCOLO
115	Distribuzione interna 36 kV	Alà dei Sardi	50	147	
116	Distribuzione interna 36 kV	Alà dei Sardi	50	152	PASCOLO
117	Distribuzione interna 36 kV	Alà dei Sardi	50	159	VIGNETO
118	Distribuzione interna 36 kV	Alà dei Sardi	50	164	PASCOLO
119	Distribuzione interna 36 kV	Alà dei Sardi	50	169	PASCOLO ARB
120	Distribuzione interna 36 kV	Alà dei Sardi	50	172	PASCOLO
121	Distribuzione interna 36 kV	Alà dei Sardi	50	175	VIGNETO

Numero	Descrizione	Comune	Foglio	Particella	Qualità
122	Distribuzione interna 36 kV	Alà dei Sardi	50	176	VIGNETO
123	Distribuzione interna 36 kV	Alà dei Sardi	50	211	PASCOLO
124	Distribuzione interna 36 kV	Alà dei Sardi	50	225	MODELLO 26
125	Distribuzione interna 36 kV	Alà dei Sardi	50	226	PASCOLO
126	Distribuzione interna 36 kV	Alà dei Sardi	50	229	PASCOLO
127	Distribuzione interna 36 kV	Alà dei Sardi	50	232	PASCOLO
128	Distribuzione interna 36 kV	Alà dei Sardi	50	251	PASCOLO
129	Distribuzione interna 36 kV	Alà dei Sardi	50	252	MODELLO 26
130	Distribuzione interna 36 kV	Alà dei Sardi	50	263	PASCOLO
131	Distribuzione interna 36 kV	Alà dei Sardi	50	265	PASCOLO ARB
132	Distribuzione interna 36 kV	Alà dei Sardi	50	266	PASCOLO ARB
133	Distribuzione interna 36 kV	Alà dei Sardi	50	267	PASCOLO ARB
134	Distribuzione interna 36 kV	Alà dei Sardi	50	268	PASCOLO ARB
135	Distribuzione interna 36 kV	Alà dei Sardi	50	274	PASCOLO
136	Distribuzione interna 36 kV	Alà dei Sardi	50	289	VIGNETO
137	Distribuzione interna 36 kV	Alà dei Sardi	50	300	PASCOLO
138	Distribuzione interna 36 kV	Alà dei Sardi	50	331	MODELLO 26
139	Distribuzione interna 36 kV	Alà dei Sardi	51	13	MODELLO 26
140	Distribuzione interna 36 kV	Alà dei Sardi	51	32	PASCOLO
141	Distribuzione interna 36 kV	Alà dei Sardi	51	56	PASCOLO ARB
142	Distribuzione interna 36 kV	Alà dei Sardi	51	68	MODELLO 26
143	Distribuzione interna 36 kV	Alà dei Sardi	51	69	MODELLO 26
144	Distribuzione interna 36 kV	Alà dei Sardi	51	70	MODELLO 26
145	Distribuzione interna 36 kV	Alà dei Sardi	51	71	PASCOLO ARB
146	Distribuzione interna 36 kV	Alà dei Sardi	51	73	PASCOLO ARB
147	Distribuzione interna 36 kV	Alà dei Sardi	51	74	MODELLO 26
148	Distribuzione interna 36 kV	Alà dei Sardi	51	75	PASCOLO
149	Distribuzione interna 36 kV	Alà dei Sardi	51	76	PASCOLO
150	Distribuzione interna 36 kV	Alà dei Sardi	51	109	PASCOLO
151	Distribuzione interna 36 kV	Alà dei Sardi	51	113	MODELLO 26
152	Distribuzione interna 36 kV	Alà dei Sardi	51	124	PASCOLO
153	Distribuzione interna 36 kV	Alà dei Sardi	51	207	PASCOLO
154	Distribuzione interna 36 kV	Alà dei Sardi	51	208	PASCOLO
155	Distribuzione interna 36 kV	Alà dei Sardi	51	212	PASCOLO
156	Distribuzione interna 36 kV	Alà dei Sardi	51	234	PASCOLO
157	Distribuzione interna 36 kV	Alà dei Sardi	51	263	PASCOLO
158	Distribuzione interna 36 kV	Alà dei Sardi	51	266	PASCOLO
159	Distribuzione interna 36 kV	Alà dei Sardi	51	281	PASCOLO
160	Distribuzione interna 36 kV	Alà dei Sardi	51	290	PASCOLO
161	Distribuzione interna 36 kV	Alà dei Sardi	51	308	VIGNETO
162	Distribuzione interna 36 kV	Alà dei Sardi	51	311	PASCOLO
163	Distribuzione interna 36 kV	Alà dei Sardi	51	316	PASCOLO
164	Distribuzione interna 36 kV	Alà dei Sardi	51	317	PASCOLO
165	Distribuzione interna 36 kV	Alà dei Sardi	51	319	PASCOLO ARB
166	Distribuzione interna 36 kV	Alà dei Sardi	51	369	PASCOLO
167	Distribuzione interna 36 kV	Alà dei Sardi	51	391	PASCOLO
168	Distribuzione interna 36 kV	Alà dei Sardi	51	392	PASCOLO ARB
169	Distribuzione interna 36 kV	Alà dei Sardi	51	394	PASCOLO ARB
170	Distribuzione interna 36 kV	Alà dei Sardi	51	398	PASCOLO
171	Distribuzione interna 36 kV	Alà dei Sardi	51	442	MODELLO 26
172	Distribuzione interna 36 kV	Alà dei Sardi	51	443	MODELLO 27
173	Distribuzione interna 36 kV	Alà dei Sardi	51	444	PASCOLO
174	Distribuzione interna 36 kV	Alà dei Sardi	52	80	PASCOLO
175	Distribuzione interna 36 kV	Alà dei Sardi	52	83	PASCOLO
176	Distribuzione interna 36 kV	Alà dei Sardi	52	114	MODELLO 26
177	Distribuzione interna 36 kV	Alà dei Sardi	52	115	PASCOLO
178	Distribuzione interna 36 kV	Alà dei Sardi	52	148	PASCOLO ARB
179	Distribuzione interna 36 kV	Alà dei Sardi	54	1	PASCOLO
180	Distribuzione interna 36 kV	Alà dei Sardi	54	2	MODELLO 26
181	Distribuzione interna 36 kV	Alà dei Sardi	54	5	PASCOLO
182	Distribuzione interna 36 kV	Alà dei Sardi	54	7	PASCOLO
183	Distribuzione interna 36 kV	Alà dei Sardi	54	10	PASCOLO ARB
184	Distribuzione interna 36 kV	Alà dei Sardi	54	11	MODELLO 26
185	Distribuzione interna 36 kV	Alà dei Sardi	54	12	MODELLO 26
186	Distribuzione interna 36 kV	Alà dei Sardi	54	14	PASCOLO
187	Distribuzione interna 36 kV	Alà dei Sardi	54	19	MODELLO 26
188	Distribuzione interna 36 kV	Alà dei Sardi	54	20	MODELLO 26
189	Distribuzione interna 36 kV	Alà dei Sardi	54	58	PASCOLO ARB
190	Distribuzione interna 36 kV	Alà dei Sardi	54	91	MODELLO 26
191	Distribuzione interna 36 kV	Alà dei Sardi	54	104	MODELLO 26
192	Distribuzione interna 36 kV	Alà dei Sardi	54	105	PASCOLO
193	Distribuzione interna 36 kV	Alà dei Sardi	54	106	PASCOLO
194	Distribuzione interna 36 kV	Alà dei Sardi	54	107	PASCOLO
195	Distribuzione interna 36 kV	Alà dei Sardi	54	128	ENTE URBANO
196	Distribuzione interna 36 kV	Alà dei Sardi	54	158	PASCOLO
197	Distribuzione interna 36 kV	Alà dei Sardi	54	159	PASCOLO
198	Distribuzione interna 36 kV	Alà dei Sardi	54	160	PASCOLO
199	Distribuzione interna 36 kV	Alà dei Sardi	54	163	PASCOLO
200	Distribuzione interna 36 kV	Alà dei Sardi	54	164	PASCOLO
201	Distribuzione interna 36 kV	Alà dei Sardi	54	168	PASCOLO
202	Distribuzione interna 36 kV	Alà dei Sardi	54	174	PASCOLO
203	Distribuzione interna 36 kV	Alà dei Sardi	54	177	PASCOLO
204	Distribuzione interna 36 kV	Alà dei Sardi	54	181	PASCOLO
205	Cavidotto 36 kV	Alà dei Sardi	48	90	PASCOLO ARB
206	Cavidotto 36 kV	Alà dei Sardi	48	261	PASCOLO ARB
207	Cavidotto 36 kV	Alà dei Sardi	49	243	MODELLO 26
208	Cavidotto 36 kV	Alà dei Sardi	49	244	MODELLO 26
209	Cavidotto 36 kV	Alà dei Sardi	55	1	PASCOLO
210	Cavidotto 36 kV	Alà dei Sardi	55	3	PASCOLO
211	Cavidotto 36 kV	Alà dei Sardi	55	13	PASCOLO
212	Cavidotto 36 kV	Bitti	35	6	PASCOLO ARB
213	Cavidotto 36 kV	Bitti	41	38	PASCOLO
214	Cavidotto 36 kV e Cabina Collettrice 36 kV	Bitti	41	78	SEMINATIVO
215	Cavidotto 36 kV	Bitti	41	92	PASCOLO
216	Cavidotto 36 kV	Bitti	42	37	PASCOLO
217	Cavidotto 36 kV	Bitti	42	39	PASCOLO
218	Cavidotto 36 kV	Bitti	42	41	PASCOLO
219	Cavidotto 36 kV	Bitti	42	43	PASCOLO
220	Cavidotto 36 kV	Bitti	43	44	PASCOLO
221	Cavidotto 36 kV	Bitti	43	58	SOPPRESSO
222	Cavidotto 36 kV	Bitti	43	83	PASCOLO
223	Cavidotto 36 kV	Bitti	43	87	PASCOLO
224	Cavidotto 36 kV	Bitti	43	106	PASCOLO
225	Cavidotto 36 kV	Bitti	43	112	PASCOLO
226	Cavidotto 36 kV	Bitti	43	113	ENTE URBANO
227	Cavidotto 36 kV	Bitti	43	116	PASCOLO
228	Cavidotto 36 kV	Bitti	43	118	PASCOLO
229	Cavidotto 36 kV	Bitti	43	121	PASCOLO
230	Cavidotto 36 kV	Bitti	43	124	PASCOLO
231	Cavidotto 36 kV	Buddusò	26	2	MODELLO 26
232	Cavidotto 36 kV	Buddusò	26	6	INCOLT PROD
233	Cavidotto 36 kV	Buddusò	26	10	INCOLT PROD
234	Cavidotto 36 kV	Buddusò	34	1	MODELLO 26
235	Cavidotto 36 kV	Buddusò	34	2	MODELLO 26
236	Cavidotto 36 kV	Buddusò	34	4	MODELLO 26
237	Cavidotto 36 kV	Buddusò	34	5	MODELLO 26
238	Cavidotto 36 kV	Buddusò	35	3	INCOLT PROD
239	Cavidotto 36 kV	Buddusò	54	18	MODELLO 26
240	Cavidotto 36 kV	Buddusò	54	19	MODELLO 26
241	Cavidotto 36 kV	Buddusò	55	1	PASCOLO ARB
242	Cavidotto 36 kV	Buddusò	55	3	PASCOLO

TRACCIATO CAVIDOTTI SU PLANIMETRIA CATASTALE - QUADRO 2 - SCALA 1:4.000

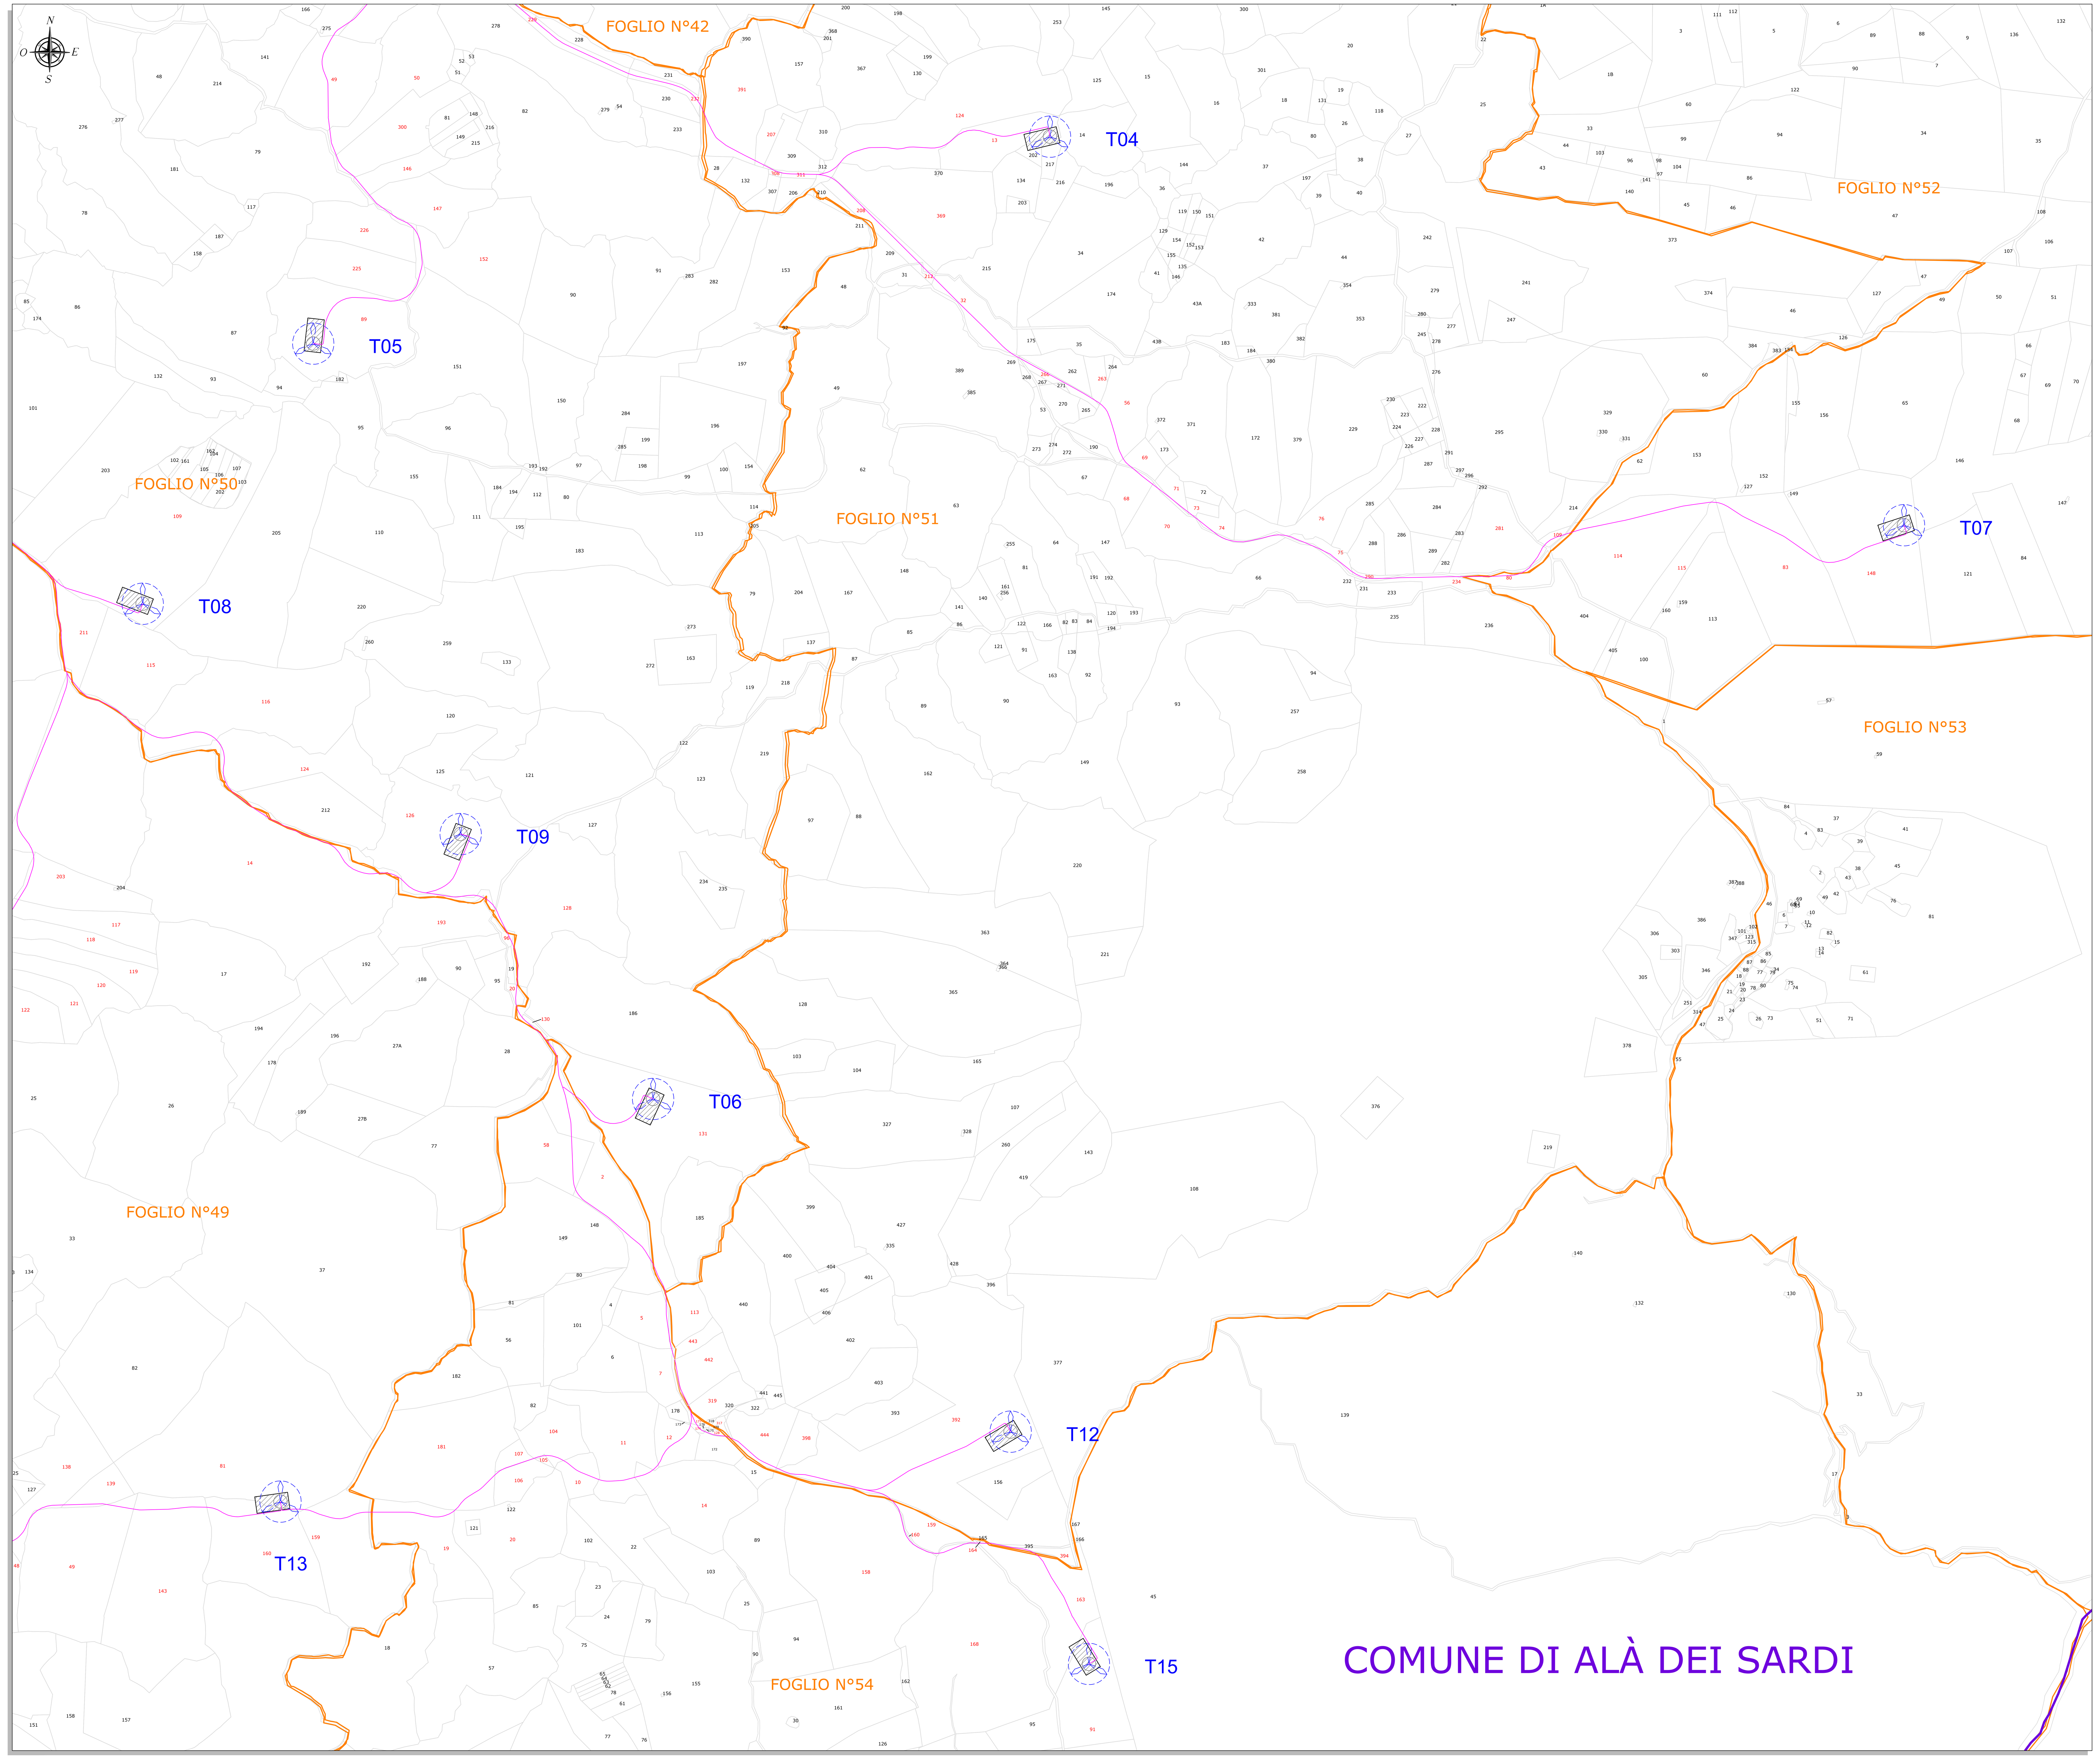

LEGENDA	
SIMBOLO	DESCRIZIONE
	Aerogeneratori in progetto
	Piazzole di esercizio
XX	Particella catastale
XX	Particella catastale intersecata dal cavidotto
	Limiti amministrativi comunali
	Fogli catastali
	Cavidotto 36 kV

INQUADRAMENTO - SCALA 1:100.000

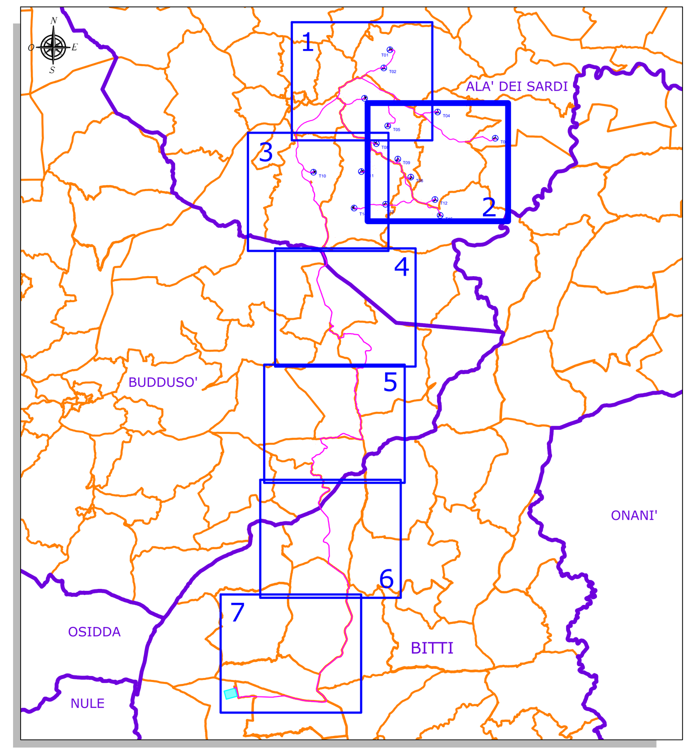

ORDINE INGEGNERI PROVINCIA CAGLIARI
N. 3453 Dott. Ing. Giuseppe Frongia

Rev.	Data	Descrizione	Dis.	Contr.	Appr.
0	Nov.2023	EMISSIONE PER PROCEDURA DI VIA	FM	GF	QR

Progettazione e SIA: iat CONSULENZA E PROGETTI, www.iatprogetti.it, Via Giua s.n.c. - 09122 - Cagliari (CA)

Incaricato: Queequeg Renewables, ltd, 2nd Floor, the Works, 14 Turnham Green Terrace Mews, W41QU London (UK)

Committente: Repsol Alà Dei Sardi S.r.l., Via Michele Mercati 39, 00197 Roma - RM

PROGETTO DI COSTRUZIONE ED ESERCIZIO DI UN IMPIANTO EOLICO DELLA POTENZA DI 99 MW DENOMINATO "OLVINDITTA" DA REALIZZARSI NEL COMUNE DI ALA' DEI SARDI (SS) CON LE RELATIVE OPERE DI CONNESSIONE ELETTRICHE

Commessa n°: 2022/0337

Dis. n°: WIND006-TE2b

Revisione:

TRACCIATO CAVIDOTTI SU PLANIMETRIA CATASTALE

Scala: 1:100.000-4.000

Sostituisce il:

Sostituito dal:

Nome documento: WIND006-TE2_Tracciato cavidotti su planimetria catastale