


MAPPA DEL CAMPO SONORO GENERATO DALL'IMPIANTO EOLICO

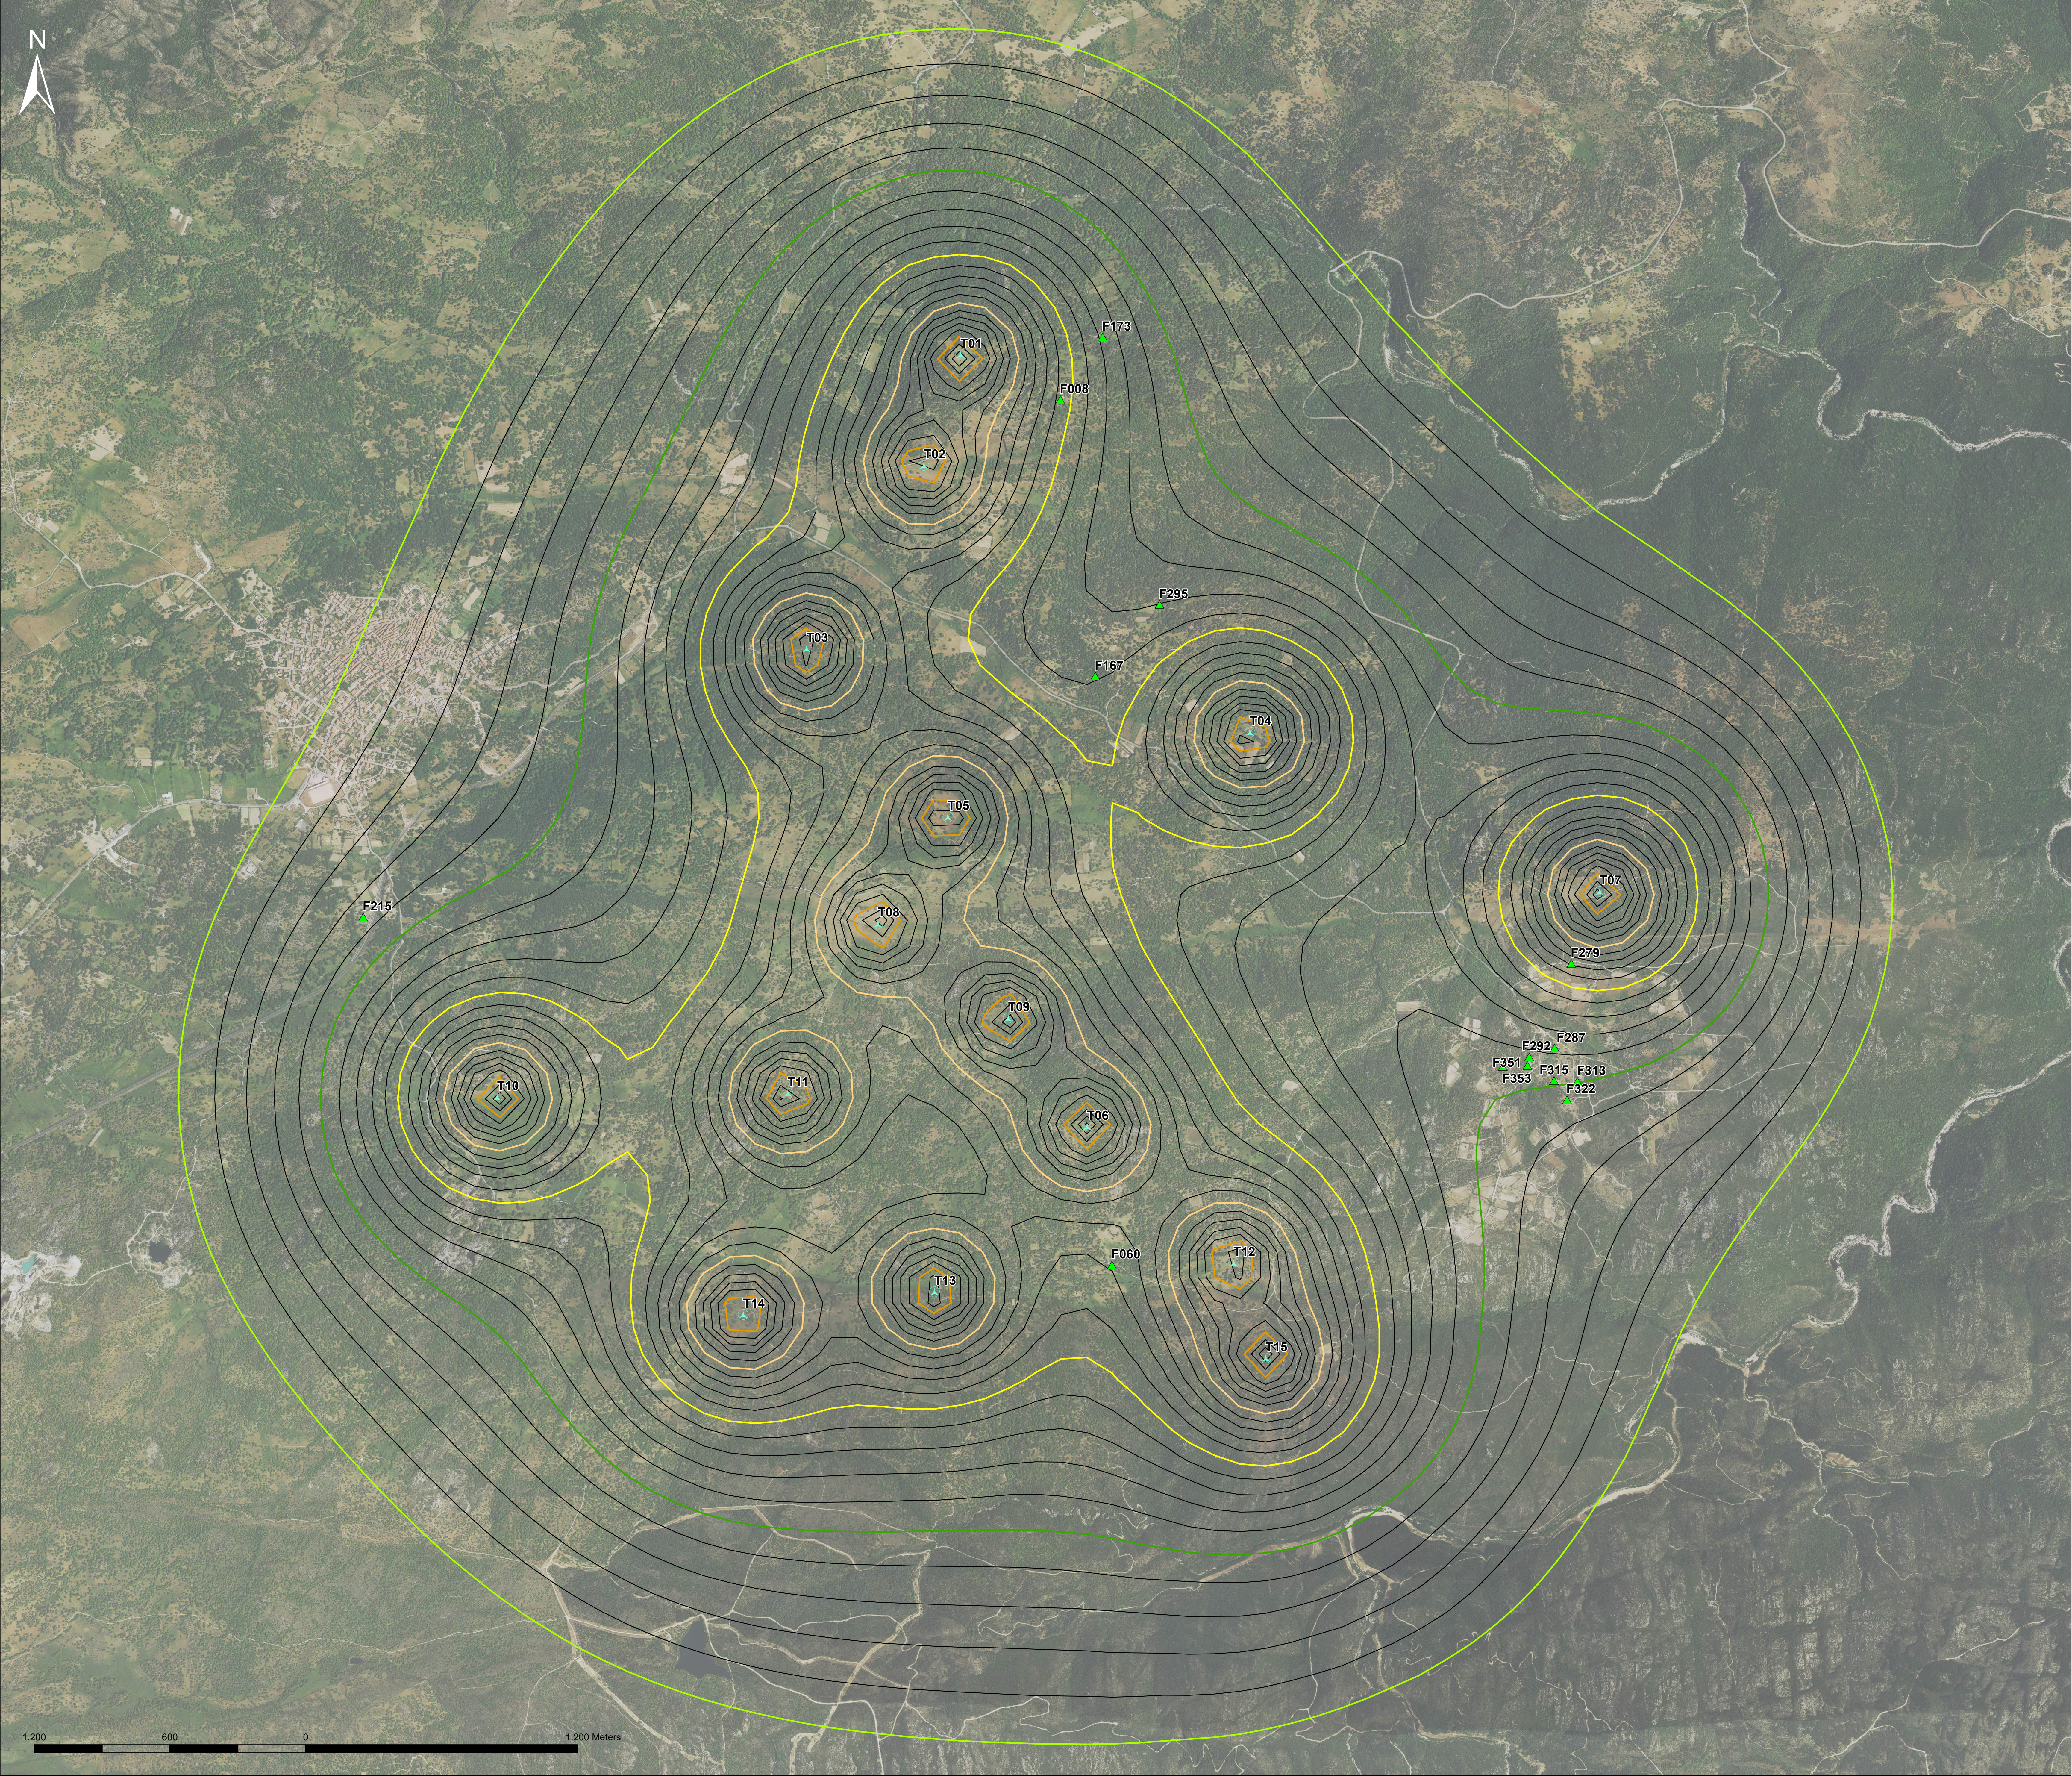

Legenda

Aerogeneratori di progetto

Fabbricati entro i 1000 m dagli aerogeneratori

Isotoniche intervallate di 1 dB

Edifici con categoria catastale A o assimilabili, con possibile permanenza di persone nei periodi notturno e diurno, funzionali alle verifiche di impatto acustico

ISOFONICHE [dB]

30

35

40

45

50

54

ORDINE INGEGNERI
PROVINCIA DI CAGLIARI
N. 3403
Dott. Ing. Giuseppe Freggi

ORDINE INGEGNERI
PROVINCIA DI CAGLIARI
N. 5388
Dott. Ing. Antonio Deiana

0	Nov. 2023	Emissione per procedura di VIA	EB	GF	QR
Rev.	Data	Descrizione	Dis.	Contr.	Appr.
Progettazione e SIA:		Incaricato:	Committente:		
 IAT S.p.A. Via Garibaldi, 10 07100 Cagliari (CA)		 Provincia di Cagliari Via Garibaldi, 10 07100 Cagliari (CA)	 Comune di Alai Via Garibaldi, 10 07100 Cagliari (CA)		
PROGETTO DI COSTRUZIONE ED ESERCIZIO DI UN IMPIANTO EOLICO DELLA POTENZA DI 99 MW DENOMINATO "OLVINDITTA" DA REALIZZARSI NEL COMUNE DI ALAI DEI SARDI (SS) CON LE RELATIVE OPERE DI CONNESSIONE ELETTRICHE		Commissa n. 2022/0337		Dis. n. WIND006-RA10-1	
MAPPA DEL CAMPO SONORO GENERATO DALL'IMPIANTO EOLICO		Revisione: 0		Scala: 1:10.000	
Nome documento: WIND006-RA10-1_Mappa del campo sonoro generato dall'impianto eolico		Sostituisce il:		Sostituito da:	