


legenda

- nuova stazione elettrica di Galleria
- sostegno da realizzare
- sostegno esistente
- nuova linea elettrica a 380 KV
- nuova linea elettrica a 220 KV
- linea elettrica a 380 KV da demolire
- linea elettrica a 220 KV da demolire
- linea elettrica a 150 KV da demolire
- linea elettrica esistente

Stralcio degli elementi analizzati dalla legenda del PTPR

Beni del Patrimonio Naturale		
DENOMINAZIONE	CODICE	TENSIONE [KV]	TIPOLOGIA DI INTERVENTO
Raccordi aerei 380 KV alla nuova SE di trasformazione di Ponte Galeria delle linee 380 KV "Aurelia - Roma Sud" e "Roma Ovest - Roma Sud"	II.2	380	aereo
Raccordi 150 KV alla nuova stazione di trasformazione di Ponte Galeria della linea 150 KV "Ponte Galeria - Magliana"	II.6	150	aereo
Tratto "Lido - Vittoria"	II.3	150	aereo/demolizione
Tratto "Vittoria - Tor di Valle"	II.4	150	aereo/demolizione
Tratto "Vittoria - Tor di Valle"	II.7	150	aereo/demolizione
Variante aerea di tracciato della linea a 380 KV "Roma Ovest - Roma Sud" in prossimità della stazione elettrica di Roma Sud nell'area denominata Selvetta	II.9	380	aereo/demolizione
Variante aerea di tracciato della linea 220 KV "Roma Sud - Cinecittà" in corrispondenza dell'area denominata Castelluccia	II.10	220	aereo/demolizione

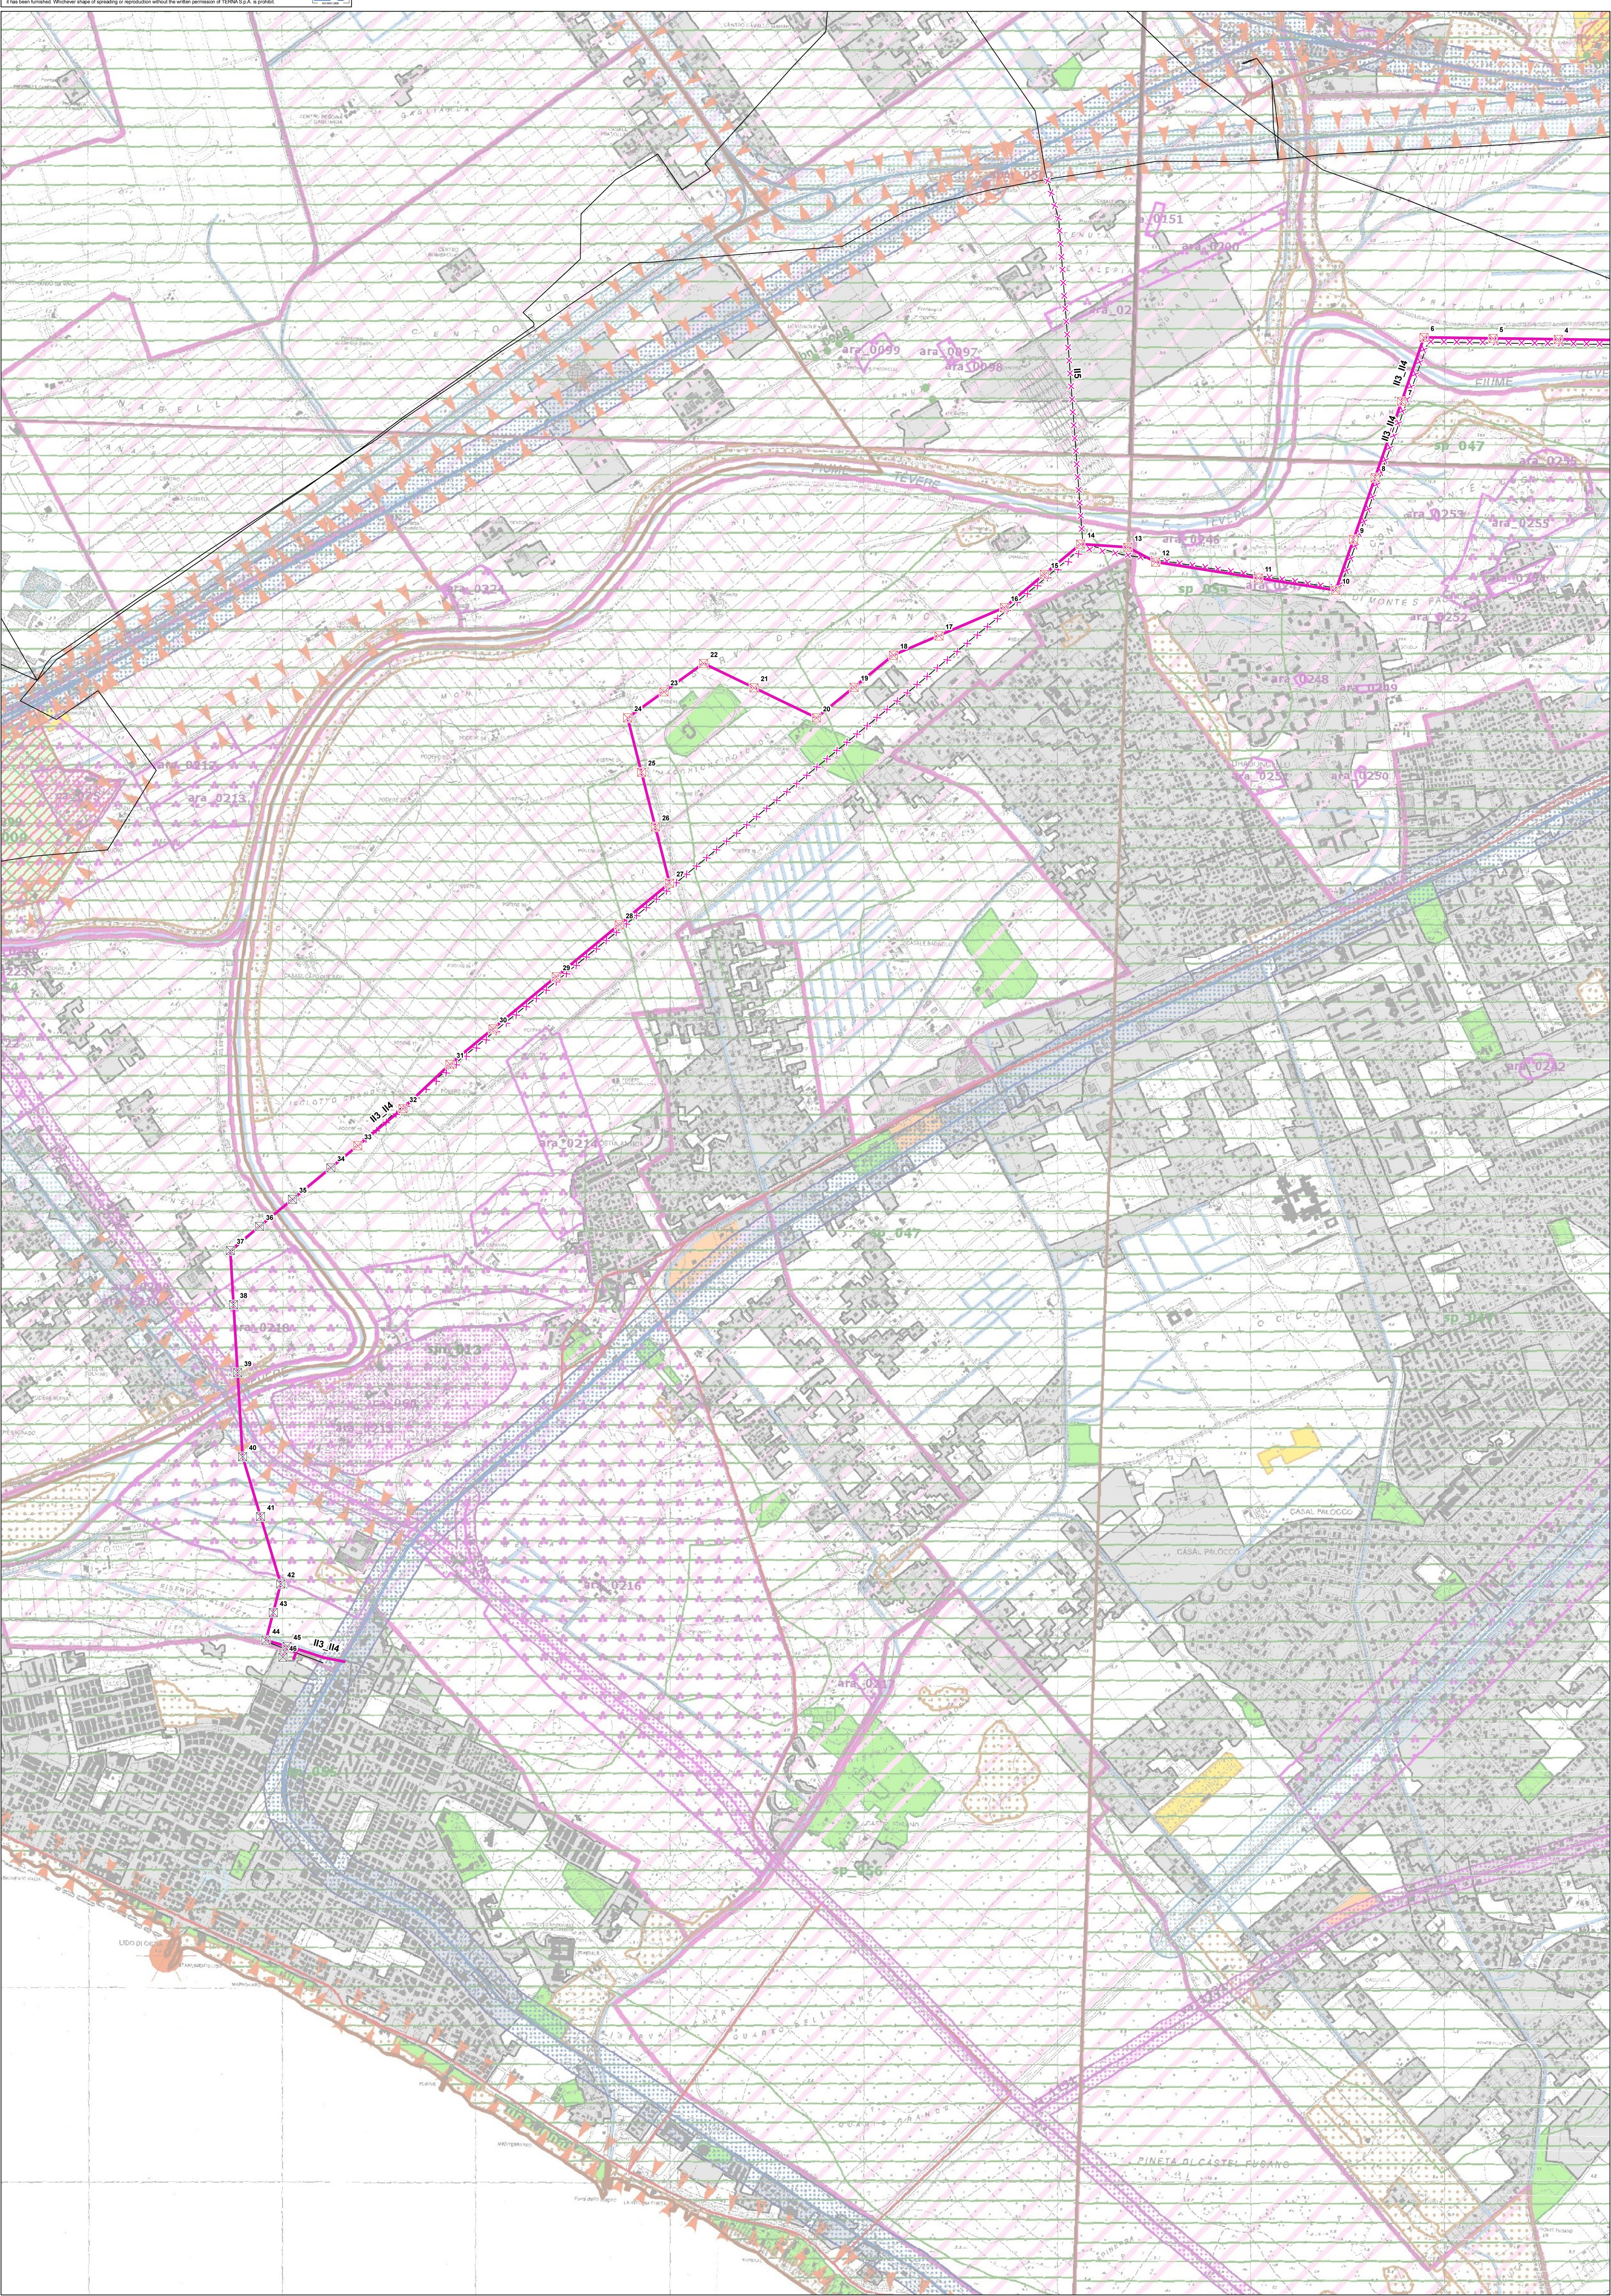

Questo documento contiene informazioni di proprietà Terna SpA e deve essere utilizzato esclusivamente per il destinatario in relazione al progetto per il quale è stato redatto. È vietata qualsiasi forma di riproduzione o pubblicazione senza l'esplicito consenso di Terna SpA. This document contains information proprietary to TERNIA S.p.A. and it will have to be used exclusively for the purposes for which it has been furnished. Otherwise, without the express consent of TERNIA S.p.A. is prohibited.