


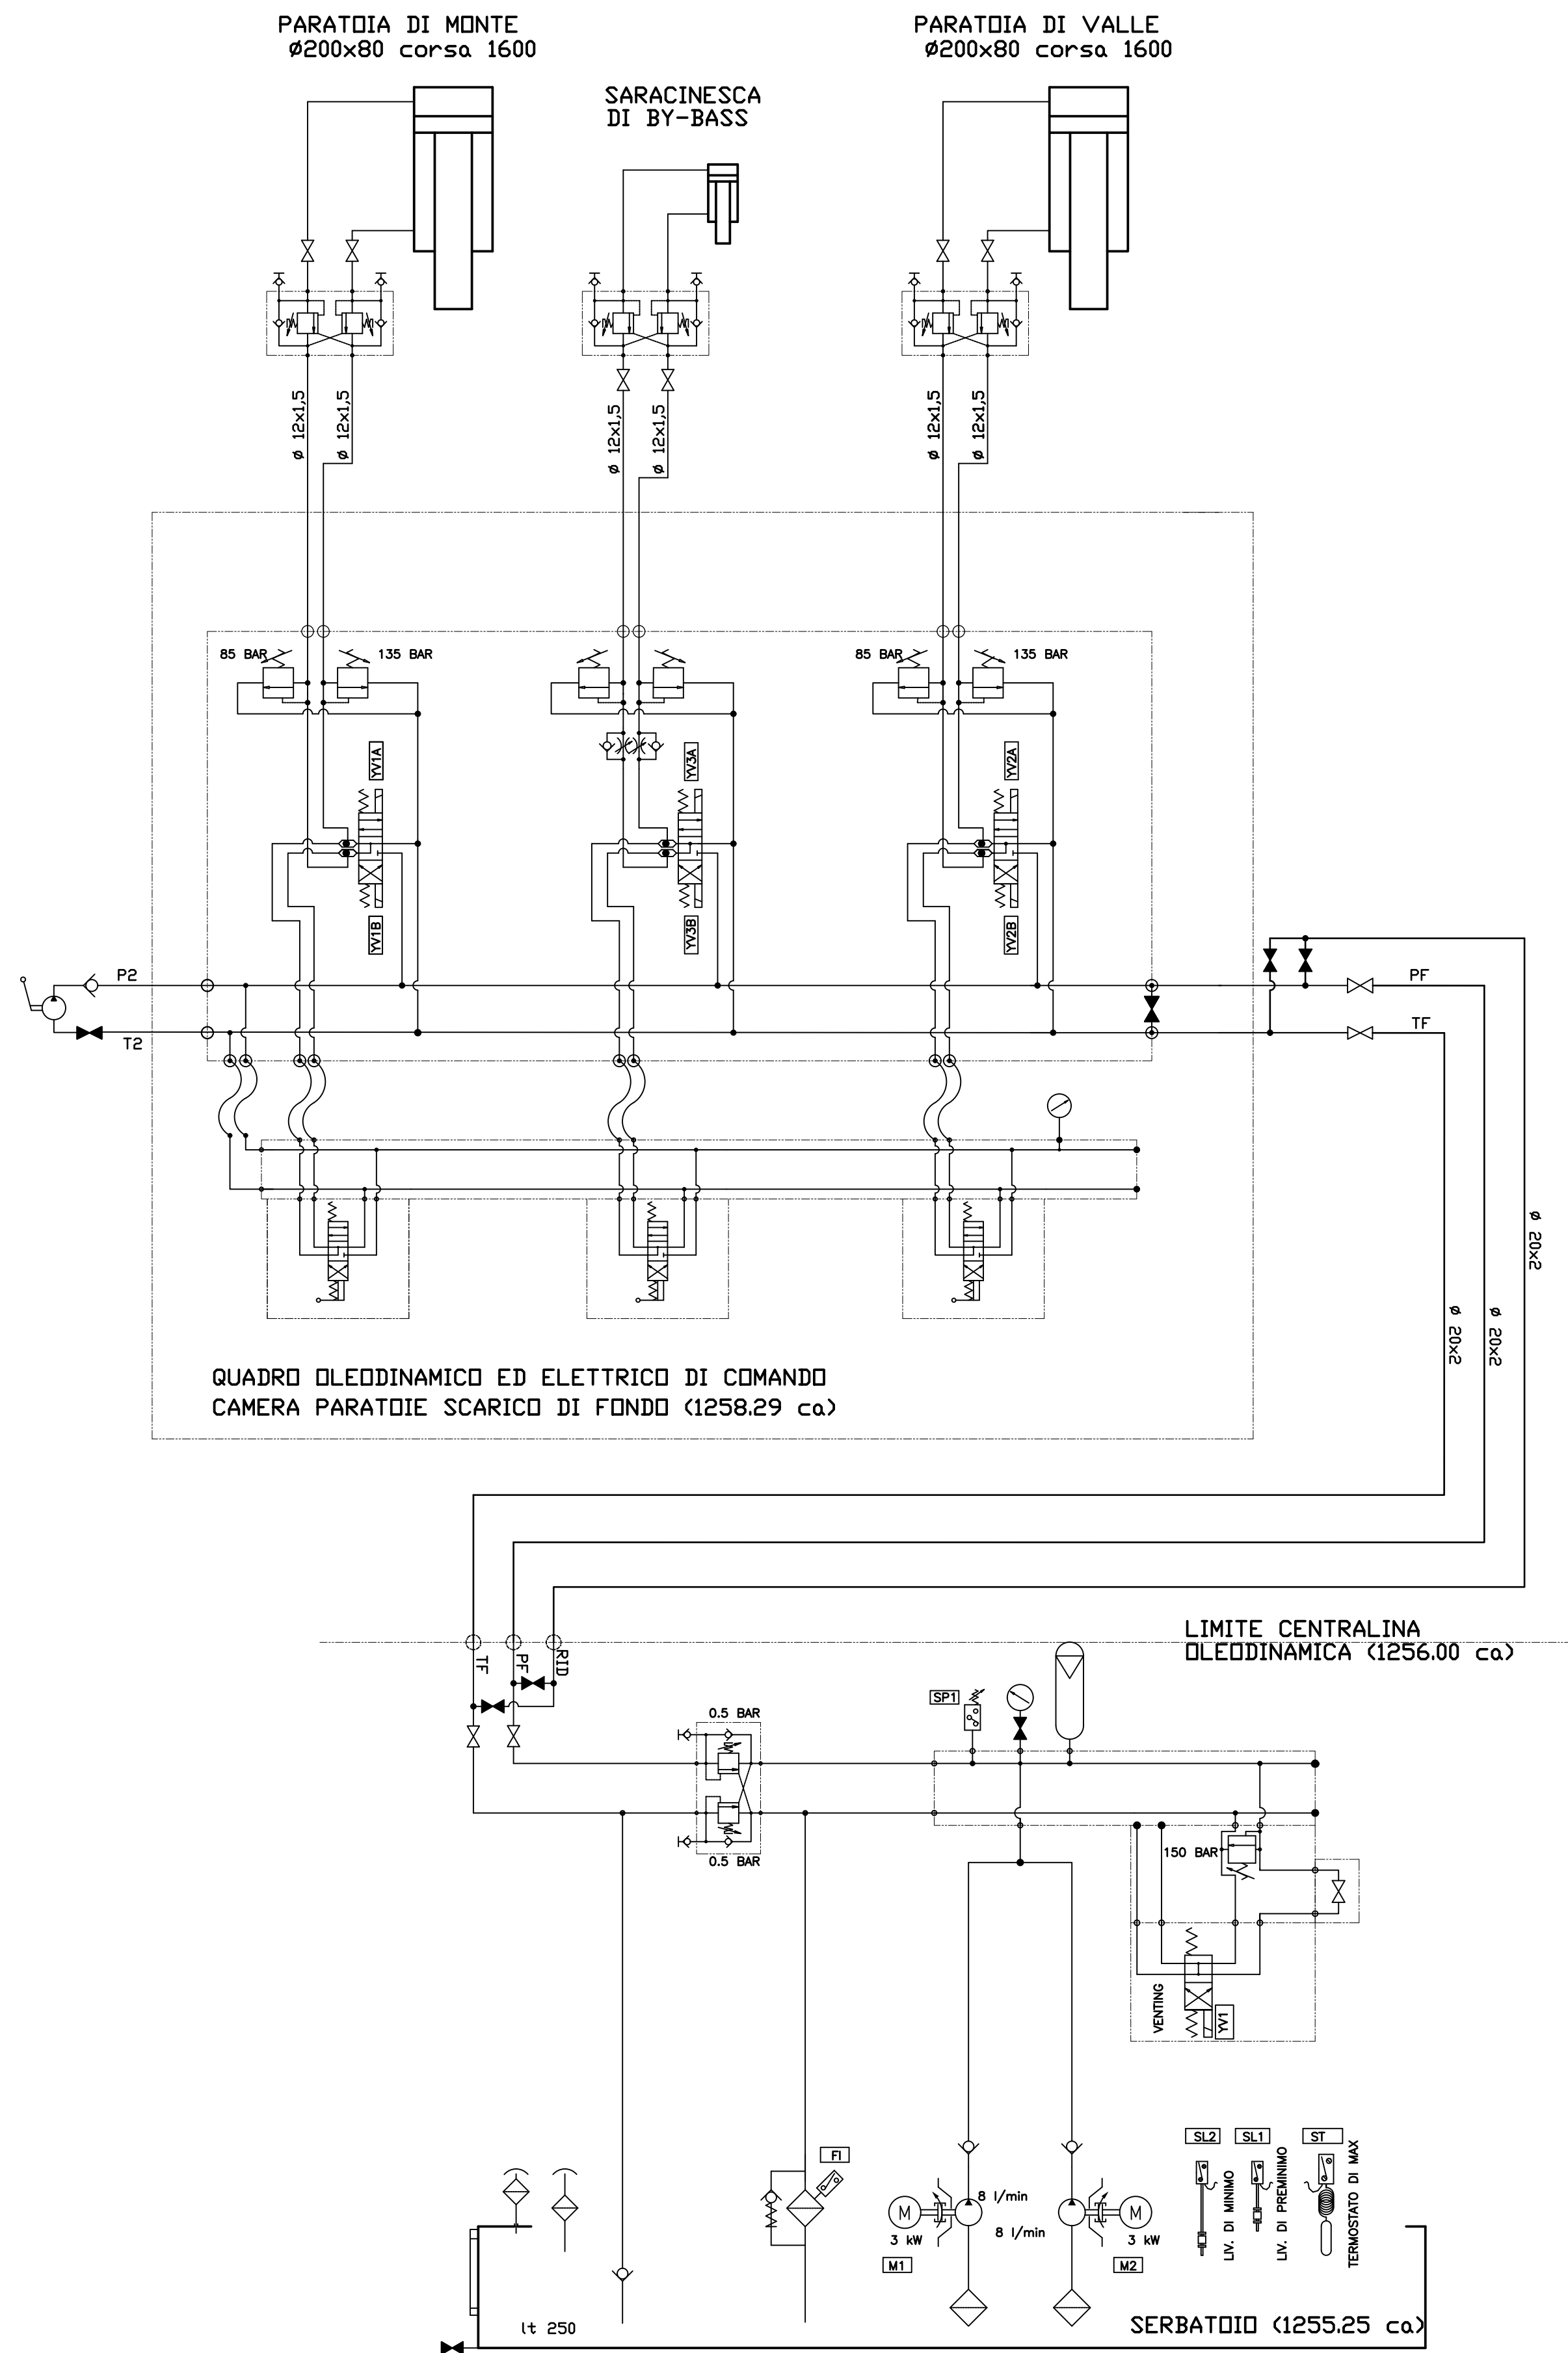

 Sede Legale: Via Lamarmora 230, 25124 Brescia Sede direzionale e amministrativa: Corso di Porta Vittoria 4, 20122 Milano A2A/DGE/BGT/IMI/SI/OIC	Pratica:	10320	Intervento di miglioramento sismico della diga di Trepidò	
	N° Documento:	10320-C-OR-DTR-M-DS-212-1		
	Note:	Rif.:M_inf.digheidreI.registro.ufficiale.u.0009203.11-04-2019		

IMPIANTO IDROELETTRICO DI	DIGA DI
ORICHELLA	TREPIDO'

OGGETTO:

Progetto Definitivo per l'intervento di
miglioramento sismico della Diga di Trepidò

TITOLO:

NUOVO CUNICOLO DI ACCESSO/SCARICO DI FONDO
Cabina di controllo
Schema oleodinamico

Scala

CONSULENTE:

CONCESSIONARIO:

	
---	---

Per il consulente: Il progettista:	Per il concessionario: Visto L'ingegnere Responsabile della diga:	Per il concessionario: Visto Il Legale Rappresentante:
Dott. Ing. Marco Braghini	Dott. Ing. Paolo Valgoi	Roberto Scottoni

TIPO DOCUMENTO:

DISEGNO TECNICO

			LOMBARDI			A2A		
1	20.10.2023	Prima emissione	I. Maffoni	C. Crimeni/C. Rosini	M. Braghini	P. Valgoi	R. Castellano	
0	21.04.2023	Emissione per commenti	I. Maffoni	C. Crimeni/C. Rosini	M. Braghini	P. Valgoi	R. Castellano	
REV.	DATA	DESCRIZIONE DELLA REVISIONE	REDAZIONE	VERIFICA	APPROVAZIONE	VERIFICA	APPROVAZIONE	
A2A/DGE/BGT/IMI/SI/OIC - Opere Idrauliche e Civili								
Questo documento è proprietà di A2A S.p.A. non può essere utilizzato, trasmesso a terzi o riprodotto senza autorizzazione della stessa. A2A S.p.A. tutela i propri diritti a norma di legge.								