



SUD - ANTE OPERAM

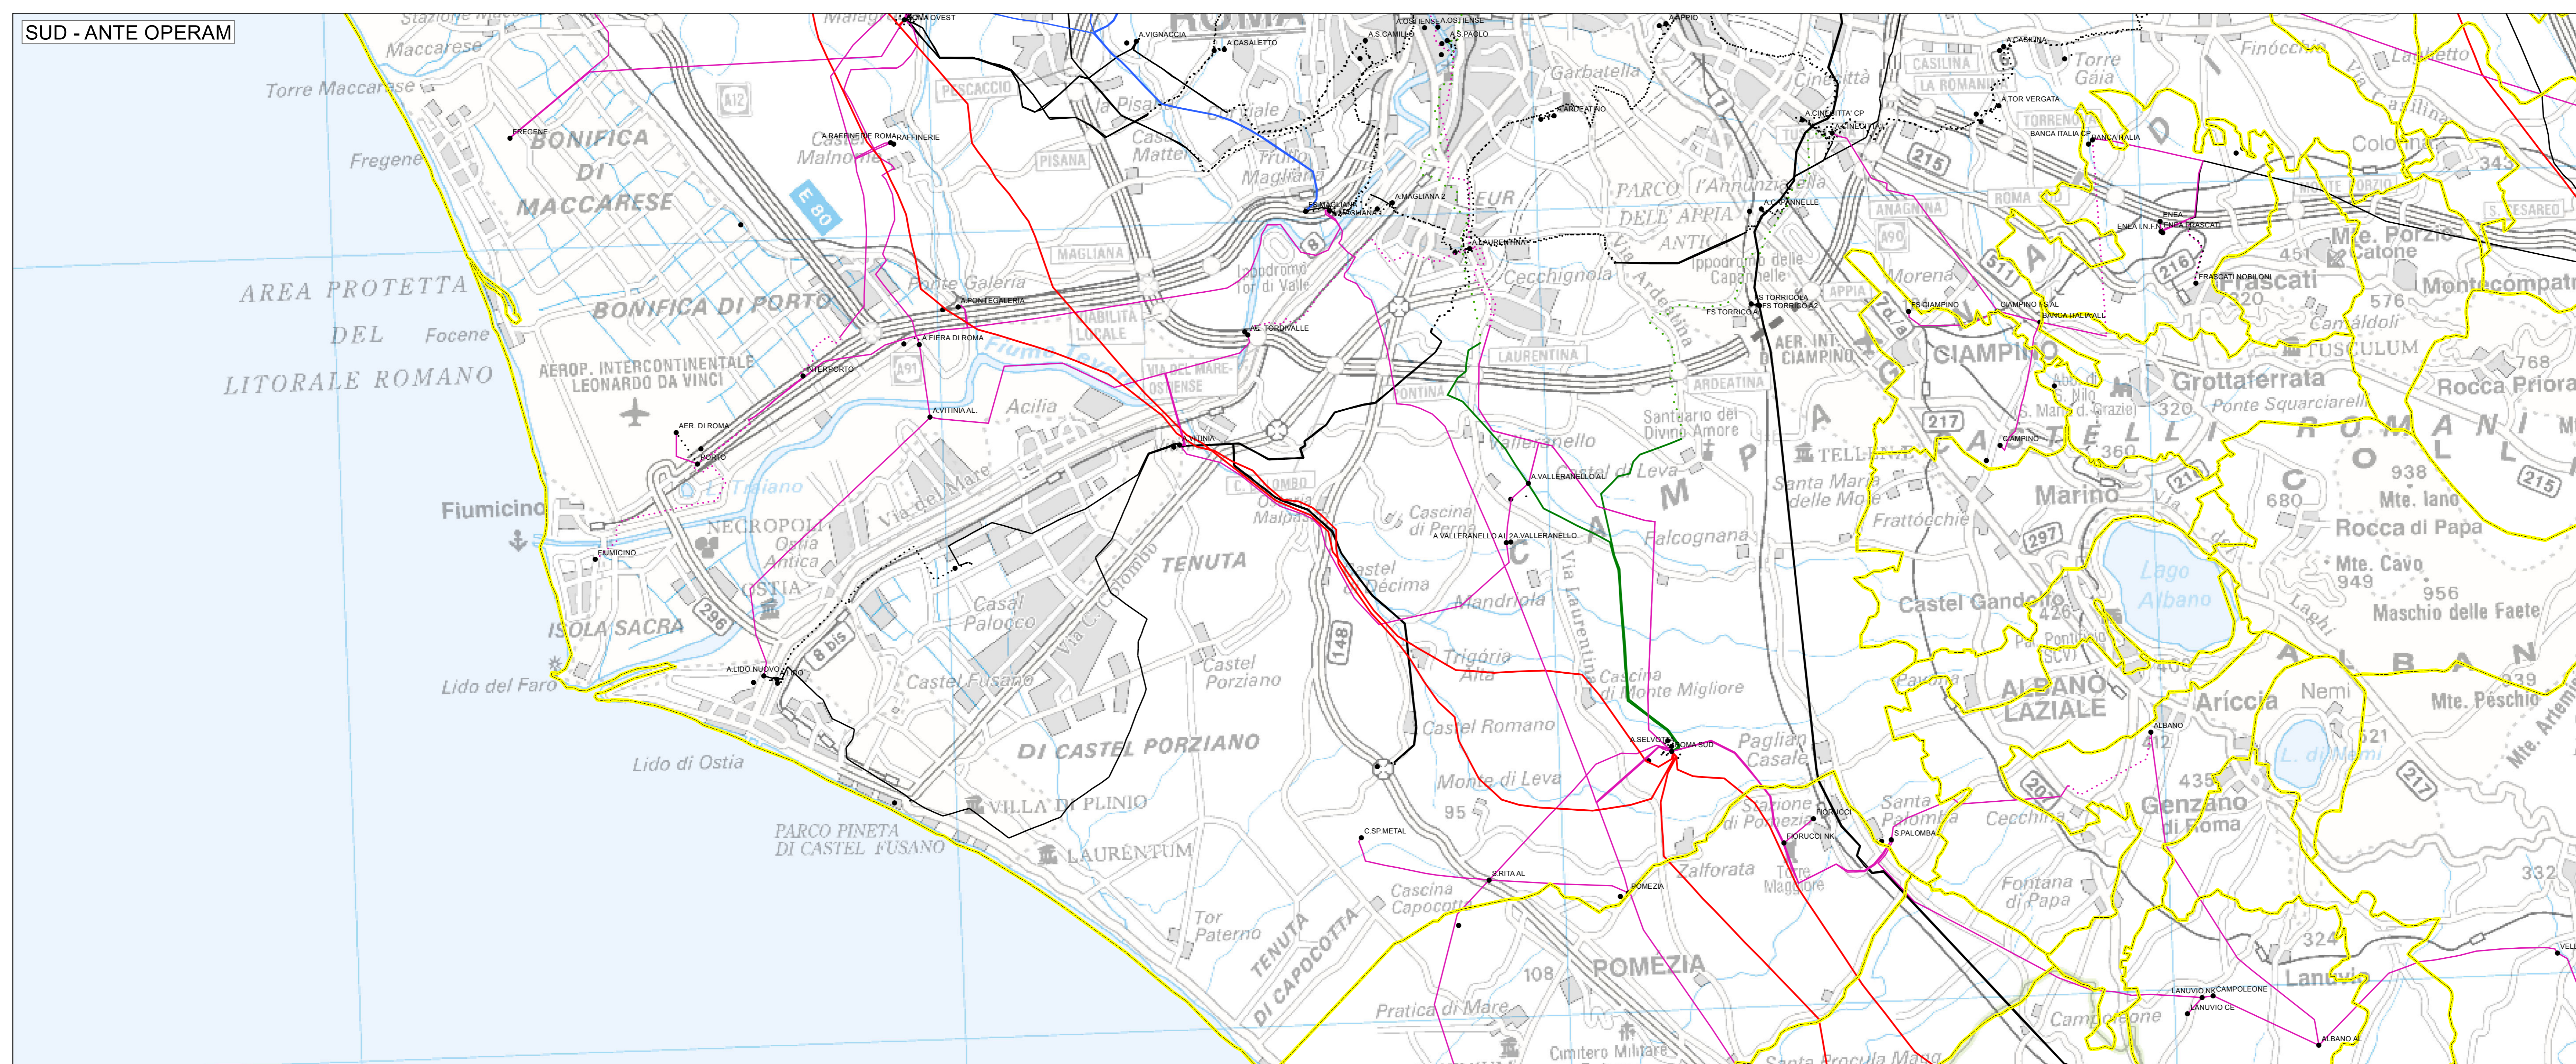

SUD - POST OPERAM

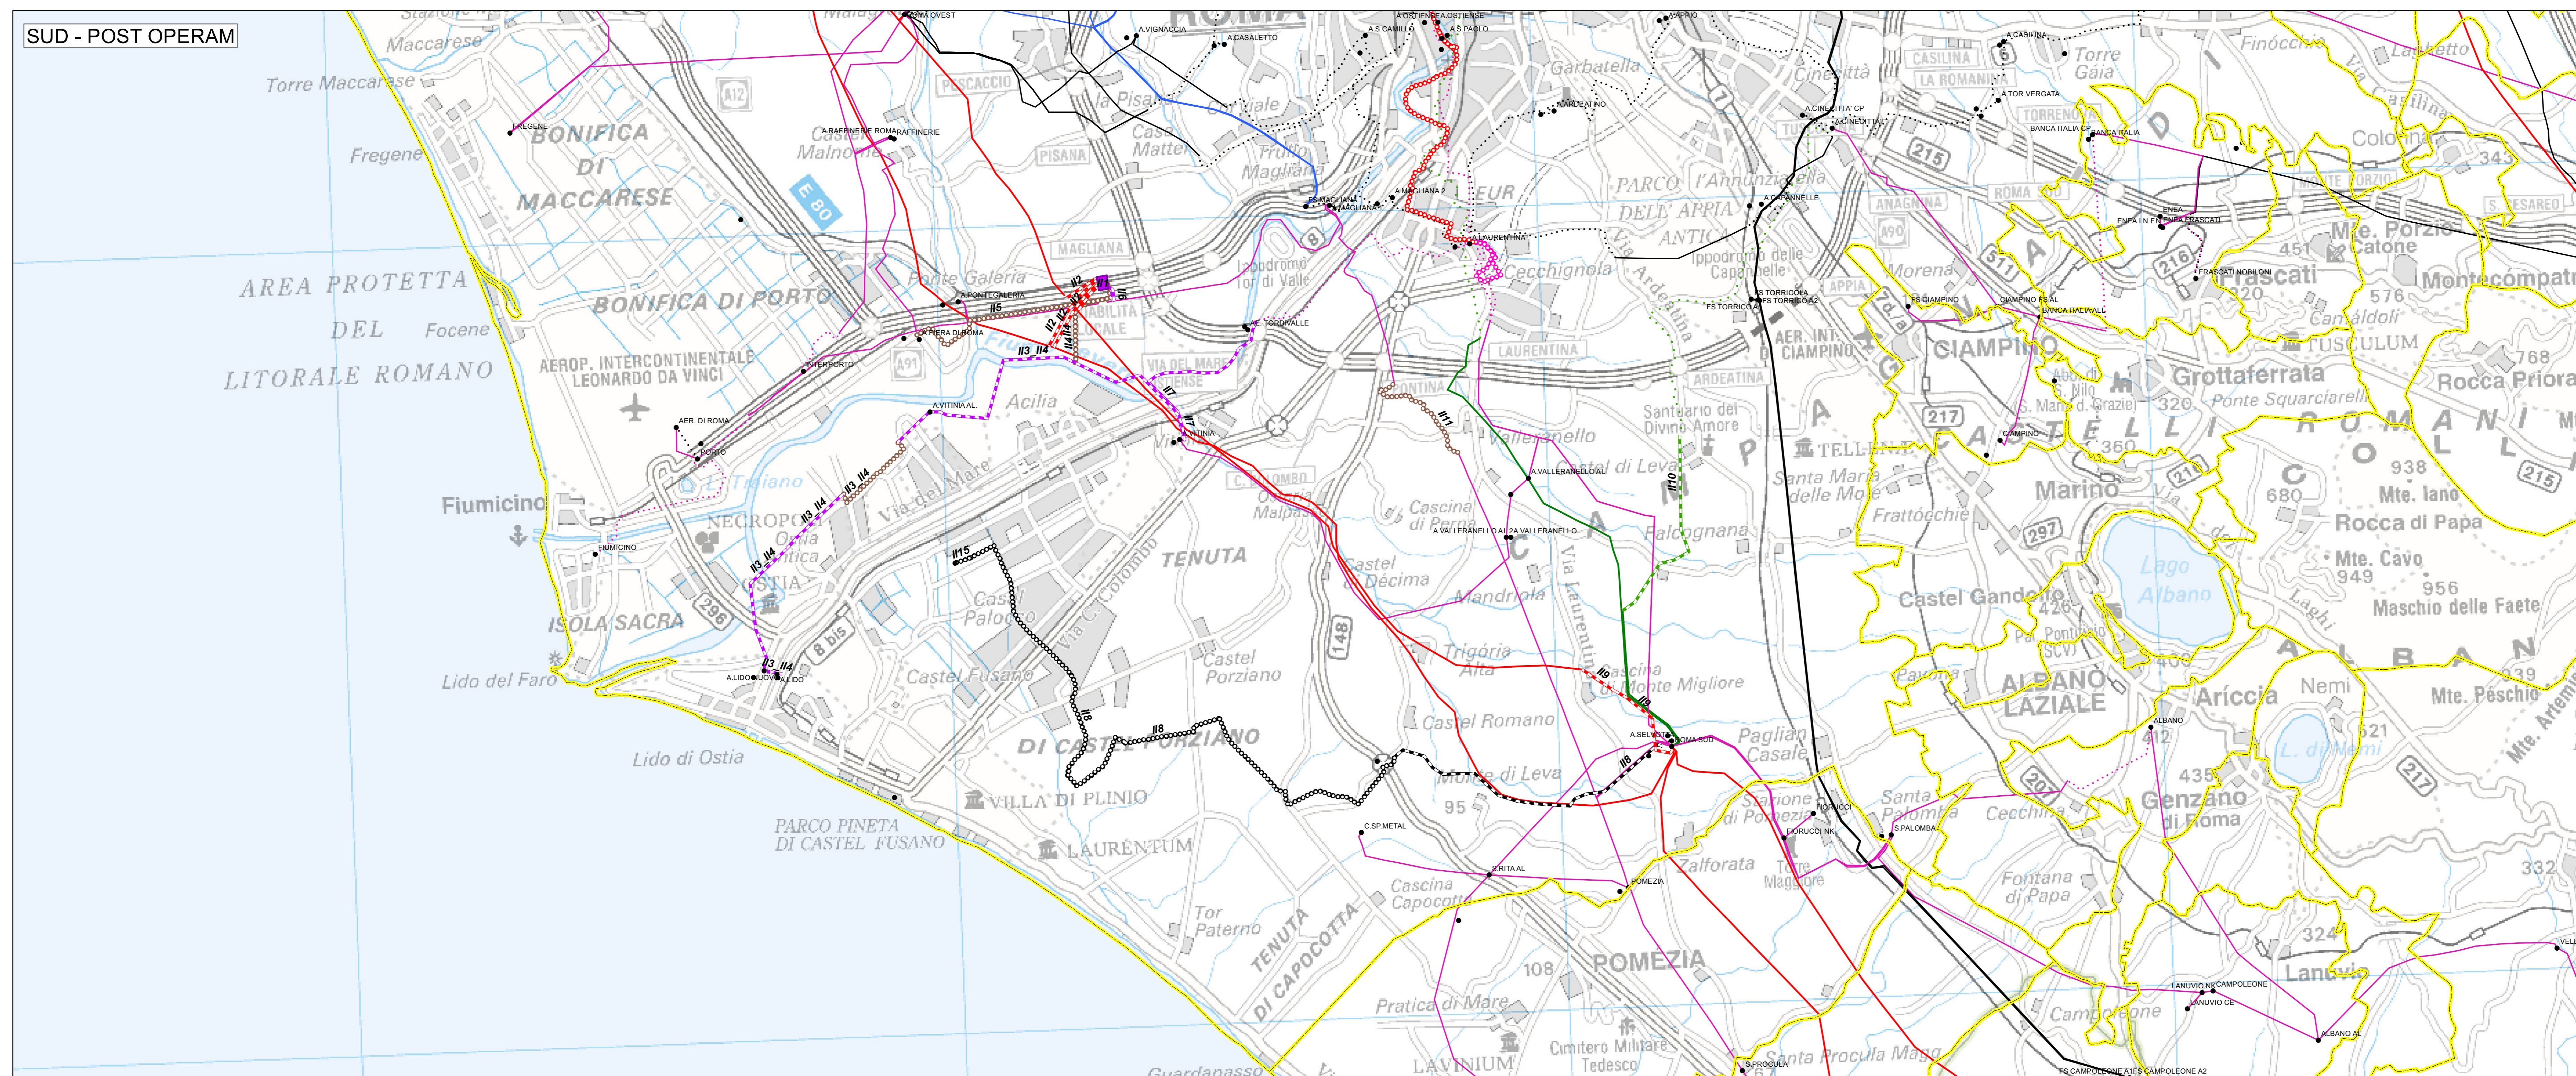

**Legenda**

Confini comunali	<b>RIASSETTO RETE secondo il Pdl del 17/03/2010</b>
<b>RETE ESISTENTE</b>	Nuova linea 380 kV Aerea
Impianti	Nuova linea 220 kV Aerea
Linea 380kV Aerea	Nuova linea 150 kV Aerea
Linea 220kV in cavo	Nuova linea 150 kV Aerea ACEA
Linea 220kV Aerea	Nuova linea in cavo
Linea 220kV in cavo	Nuova linea in cavo ACEA
Linea 150kV Aerea	Nuova SE - Ponte Galeria
Linea 150kV in cavo	II.XX codice identificativo dell'intervento nel Pdl del 17/03/2010
Linea 132kV Aerea	<b>INTERVENTI TERNA non contenuti nel Pdl del 17/03/2010</b>
Linea 132kV in cavo	Cavo Giunto Misto Ponte delle Valli - CP Laurentina
Linee non RTN Aeree	Cavi Laurentina
Linee non RTN in cavo	

0 500 1.000 2.000 3.000 4.000 5.000 Meters

**Terna**  
GRUPPO ENERGETICO DEL GOVERNO ITALIANO

REVISIONE	DATA	DESCRIZIONE	E. Voto	R.Riviere

TIPOLOGIA DELL'LABORATORIO: CODIFICA DELL'LABORATORIO: DEER10008AS0018\_01

PROGETTO: TITOLO: RIASSETTO DELLA RETE ELETTRICA AT NELL'AREA METROPOLITANA DI ROMA

CLASSIFICAZ. DI SICUREZZA: Ante e Post Operam nel Quadrante Sud - Ovest

NOME DEL FILE	SCALA CAD	FORMATO	SCALA	FOGLIO
DEER10008AS0018_Tv-3	1:1000	AO	1:50.000	1/1

Questo documento contiene informazioni di proprietà Terna S.p.A. e deve essere utilizzato esclusivamente dal destinatario in relazione alle finalità per le quali è stato fornito. È vietata qualsiasi forma di riproduzione o divulgazione senza il permesso scritto di Terna S.p.A. This document contains information proprietary to Terna S.p.A. and it will have to be used exclusively for the purposes for which it has been furnished. Whatever shape of spreading or reproduction without the written permission of Terna S.p.A. is prohibited.