




LIVELLE	DIFF. DI QUOTA Distanza Pendenza	h = -0.59 L = 29.29 i = -2.00%	h = 1.29 L = 79.04 i = 1.63%	h = -14.39 L = 205.56 i = -7.00%	h = 3.54 L = 152.18 i = 2.33%	h = 1.20 L = 48.39 i = 2.48%	h = 0.58 L = 41.35 i = 0.93%	h = 0.95 L = 39.56 i = 2.44%	h = 0.40 L = 41.35 i = 0.93%
---------	--	--------------------------------------	------------------------------------	--	-------------------------------------	------------------------------------	------------------------------------	------------------------------------	------------------------------------

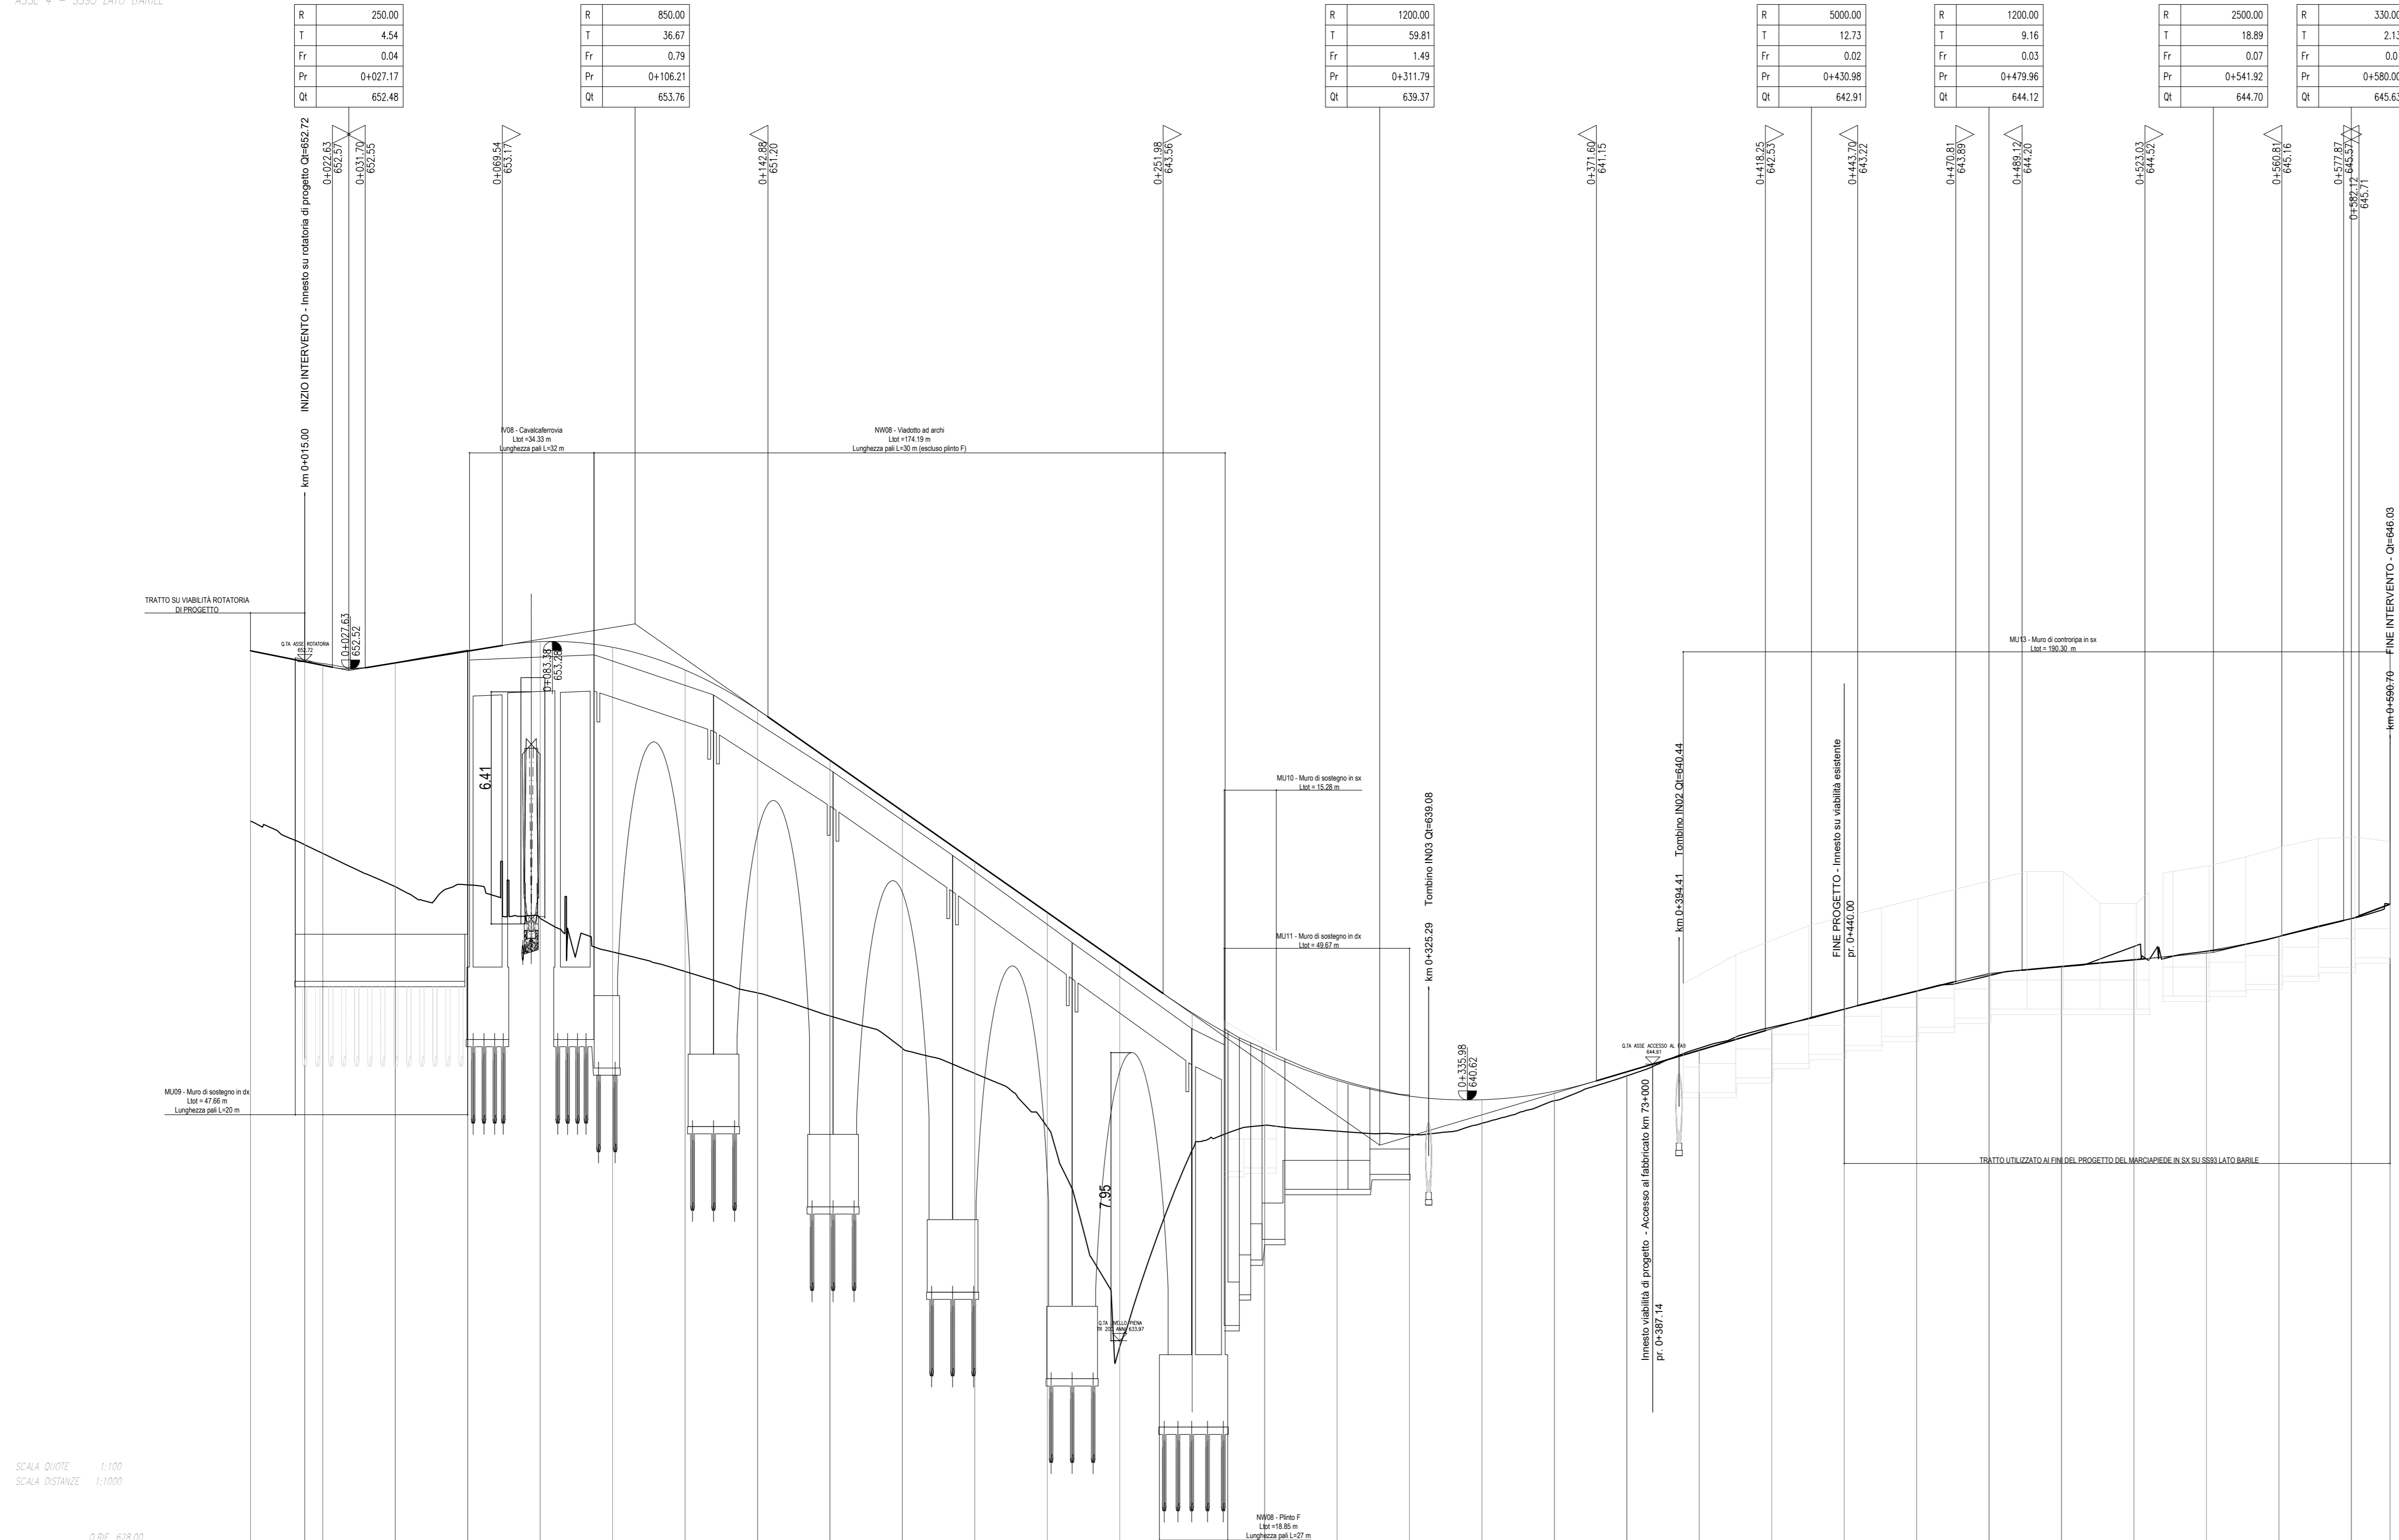

NUMERO SEZIONI	1	2	3	4	5	6	7	8	9	10	11	12	13	14	15	16	17	18	19	20	21	22	23	24	25	26	27	28	29	30	31	32
DISTANZE PARZIALI	15.00	8.09	20.00	20.00	20.00	20.00	20.00	20.00	20.00	20.00	20.00	20.00	20.00	20.00	20.00	20.00	20.00	20.00	20.00	20.00	20.00	20.00	20.00	20.00	20.00	20.00	20.00	20.00	10.70	11.70		
DISTANZE PROGRESSIVE	0+000.00	0+015.09	0+035.09	0+055.09	0+075.09	0+095.09	0+115.09	0+135.09	0+155.09	0+175.09	0+195.09	0+215.09	0+235.09	0+255.09	0+275.09	0+295.09	0+315.09	0+335.09	0+355.09	0+375.09	0+395.09	0+415.09	0+435.09	0+455.09	0+475.09	0+495.09	0+515.09	0+535.09	0+555.09	0+575.09	0+595.09	0+615.09
ETOMETRICHE	0																															
ANDAMENTO PLANIMETRICO	L=26.54	S=30.58	R=210.00	S=76.00	S=27.33	S=41.63	S=85.00	S=28.17	S=41.63	R=150.00	S=76.00	S=38.72	R=175.00	L=107.00	S=20.57	L=63.32	S=44.39	R=200.00	L=93.95													
SOPRAELEVAZIONI	SX																															
	DK																															

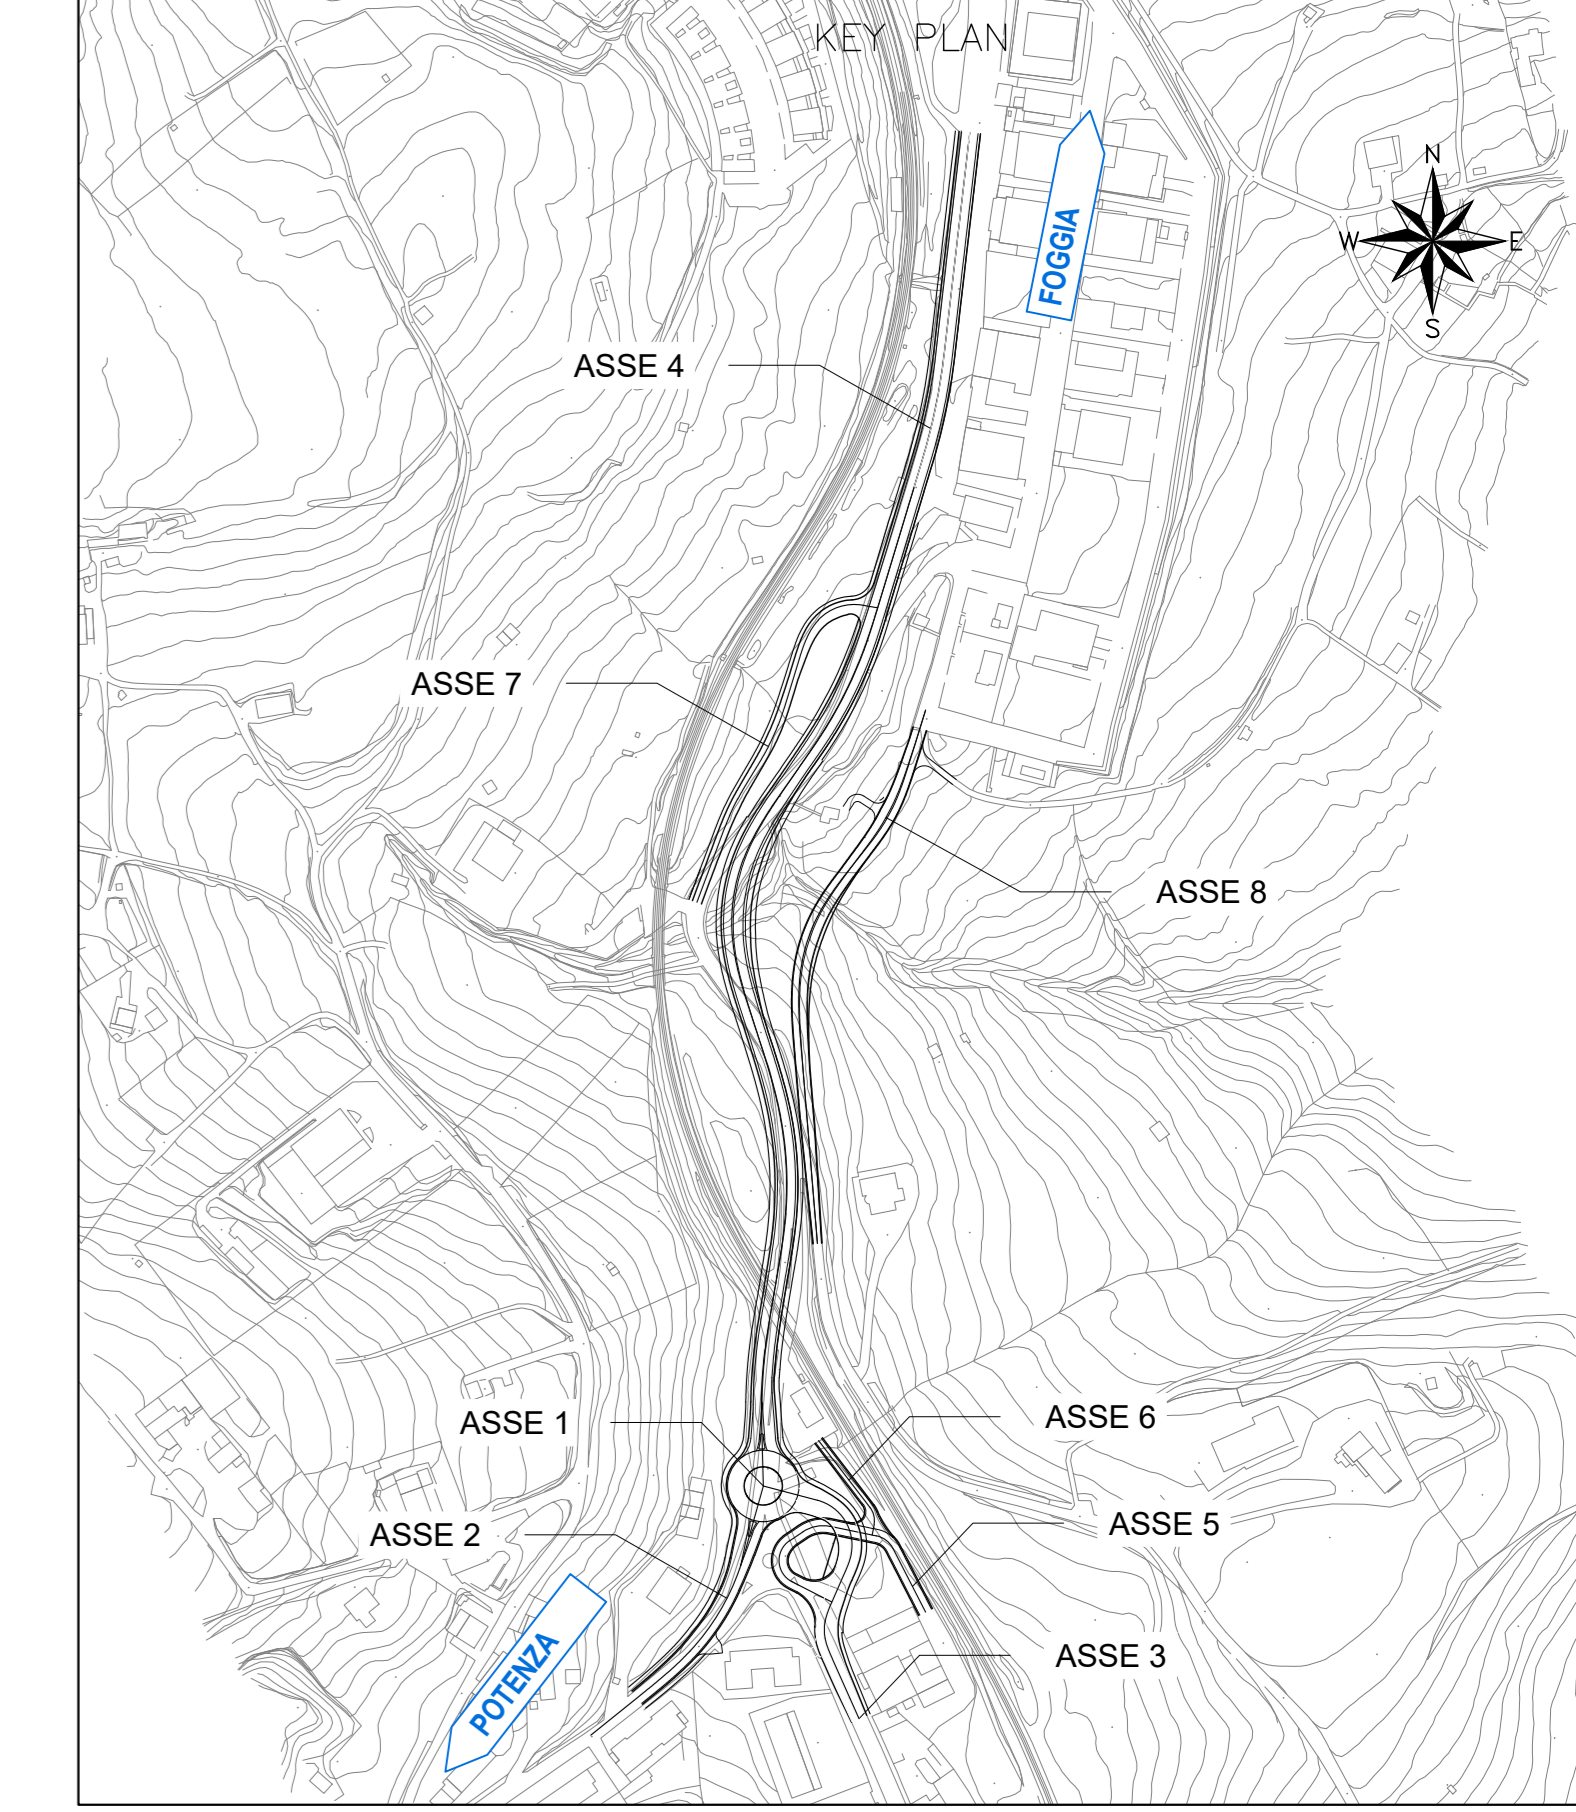

LIVELLE	DIFF. DI QUOTA Distanza Pendenza	h = -3.35 L = 52.88 i = -6.35%	h = -0.88 L = 41.42 i = -2.13%	h = 0.75 L = 31.30 i = 2.00%
---------	--	--------------------------------------	--------------------------------------	------------------------------------

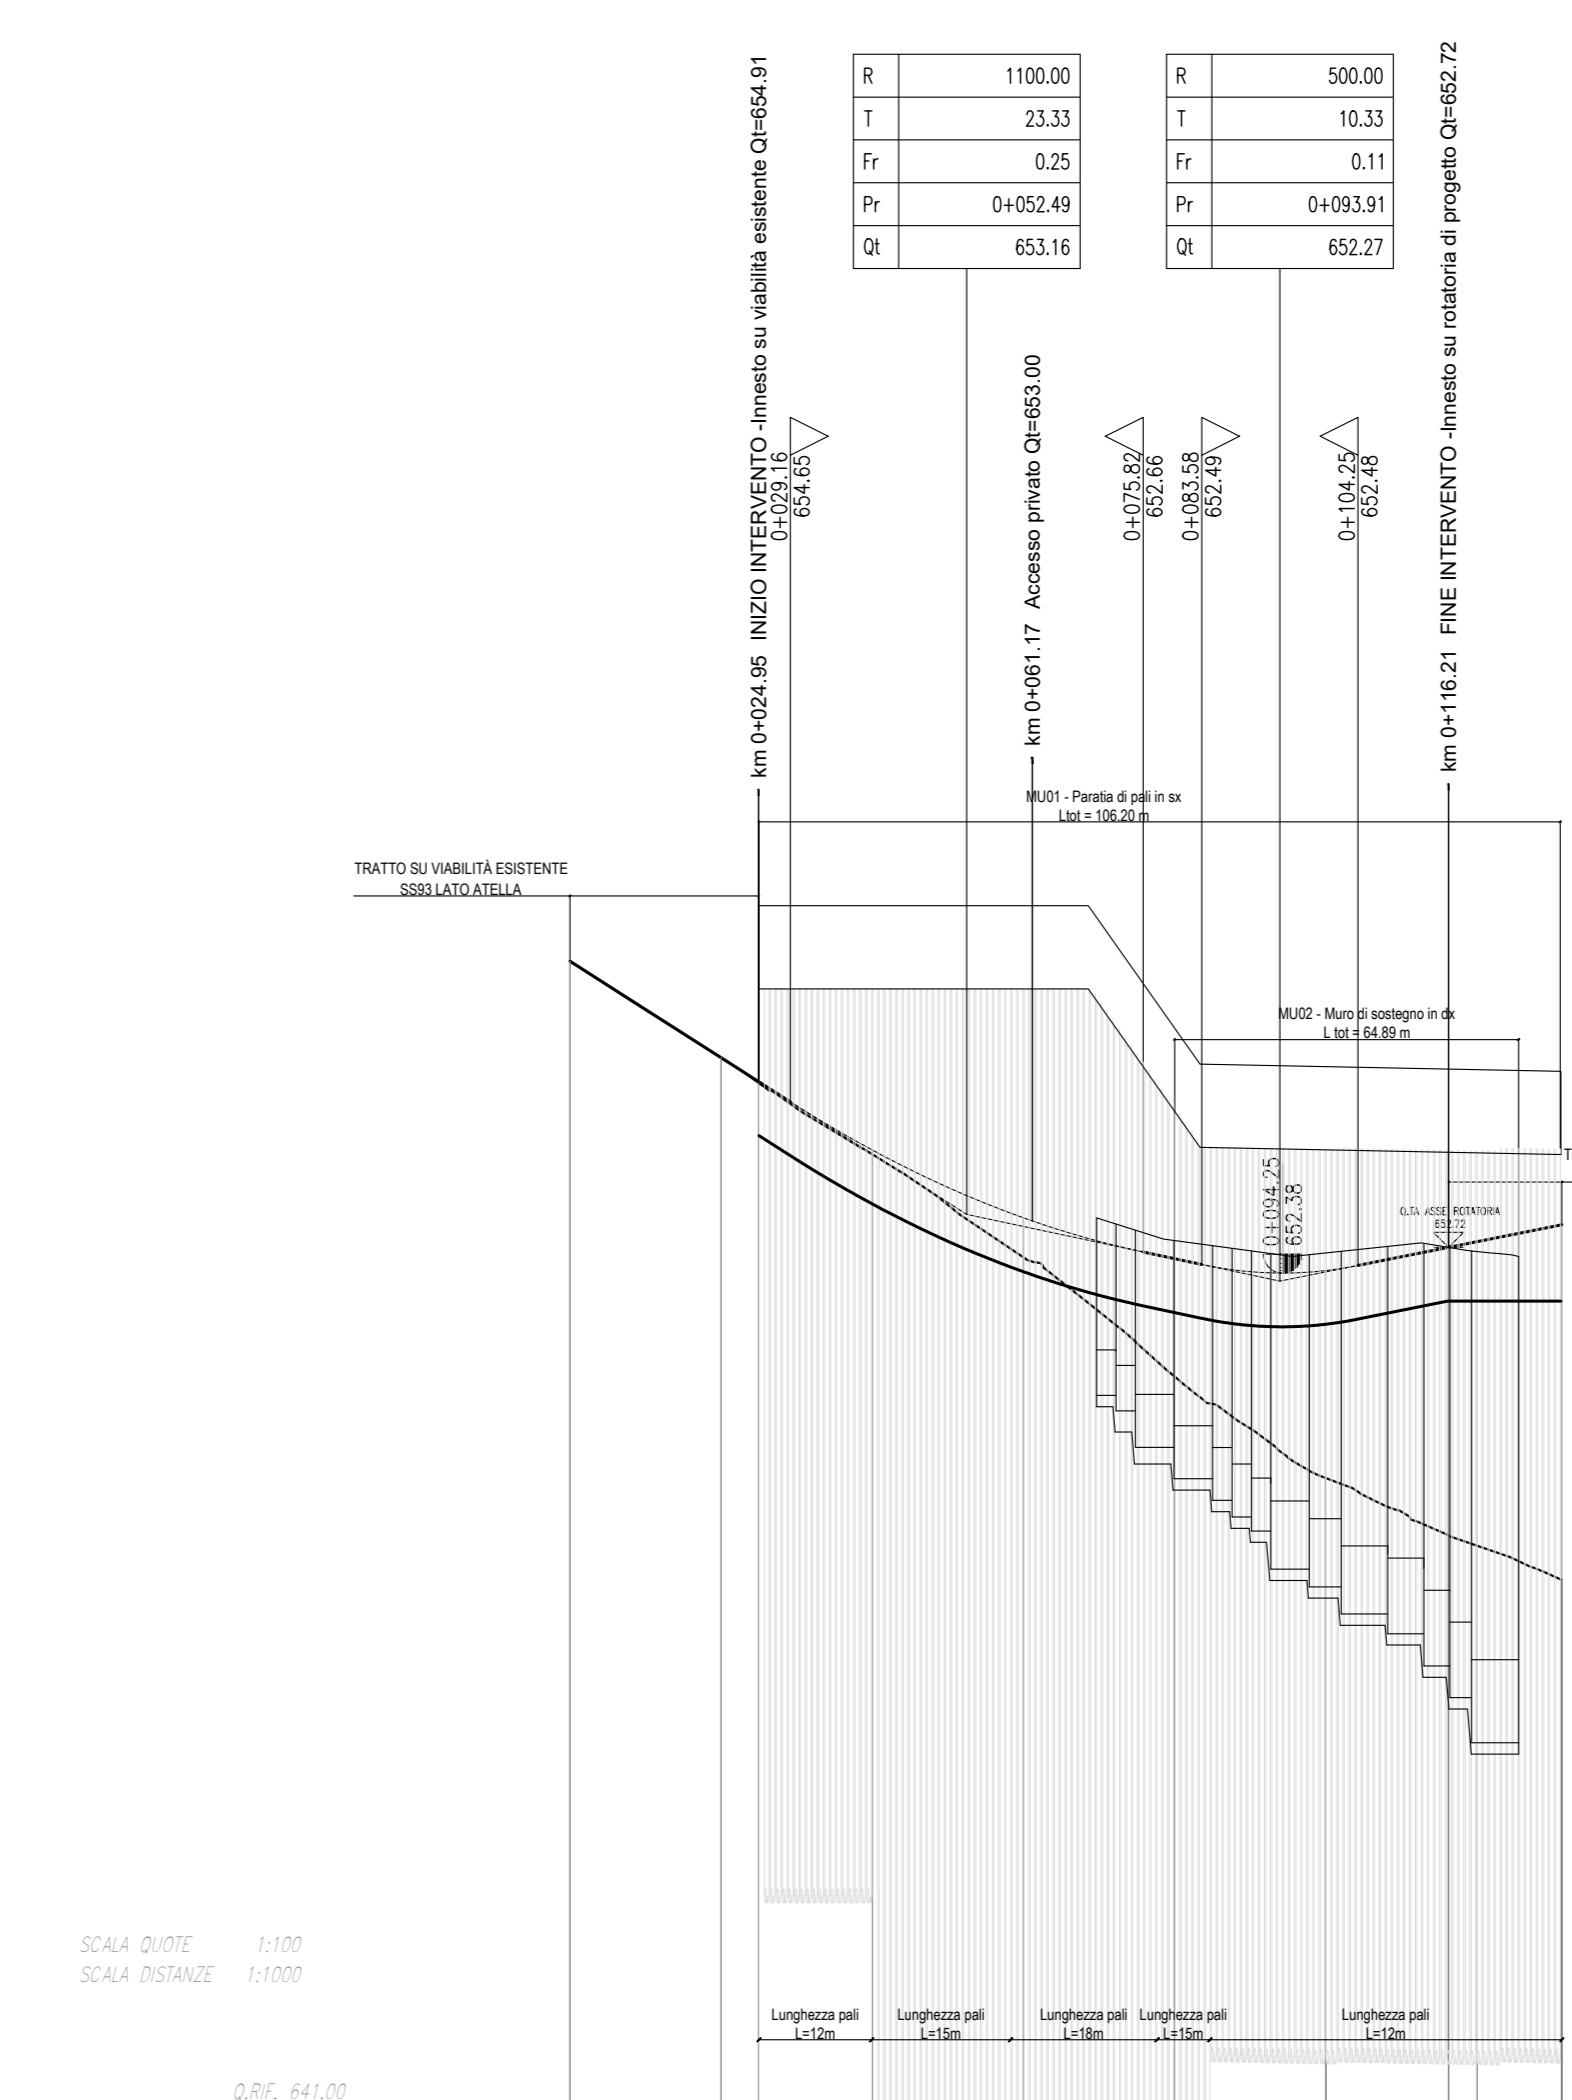

NUMERO SEZIONI	1	2	3	4	5	6	7	8	9	10
DISTANZE PARZIALI	20.00	4.96	16.23	20.00	20.00	20.00	16.21	3.78	11.21	
DISTANZE PROGRESSIVE	0+000.00	0+020.00	0+024.96	0+041.19	0+061.19	0+081.19	0+101.19	0+117.40	0+131.21	0+142.42
ETOMETRICHE										
ANDAMENTO PLANIMETRICO	L=28.41	S=52.50	S=28.13	S=40.57	R=90.00	S=35.00	S=12.64	S=23.60		
SOPRAELEVAZIONI	SX									
	DK									

COMMITTENTE:

PROGETTAZIONE:

CONTRATTO ISTITUZIONALE DI SVILUPPO PER LA REALIZZAZIONE DELLA DIRETTRICE FERROVIARIA NAPOLI-BARI-LECCE-TARANTO

U.O. INFRASTRUTTURE SUD
PROGETTO ESECUTIVO

LINEA POTENZA-FOGGIA - AMMODERNAMENTO SOTTOPIANO 2 - ELETRIFICAZIONE, RETTIFICHE DI TRACCIATO, SOPPRESSIONE P.L. E CONSOLIDAMENTO SEDE
LOTTO 4 - OPERE AGGIUNTIVE PER OTTEMPERANZA PRESCRIZIONI DI CDS ISTRUTTORIA - CAVALCAFERROVIA NV08 NEI COMUNI DI RIONERO IN VULTURE E BARI

PROFILO LONGITUDINALE - TAV. 1 DI 2

SCALA: 1:1000/1:100

COMMESSA	LOTTO	FASE	ENTE	TIPO DOC.	OPERA/DISCIPLINA	PROGR.	REV.
I4K4	42	E	78	F7	NV0800	001	A

Rev.	Descrizione	Redatto	Data	Verificato	Data	Approvato	Data	Autore
A	Emissione Esecutiva	S. S.	08/09/2021	G. S.	08/09/2021	G. S.	08/09/2021	G. S.

File: I4K42E78F7NV080001A.DWG n. Etab.: 1