

SCHEMA SEZIONI
SEZIONE N. 9



SEZIONE N. : 9
Q. PROGETTO : 653.15
DIST. PND : 0+126.87
DIST. PNC : 8.87

SCALA 1:200

Q. INF. 658.00

| QUOTE TERRENO | 651.480 | 652.530 | 652.250 | 653.147 | 653.095 | 652.530 | 652.000 | 651.970 | 651.750 | 651.730 | 651.530 | 651.510 | 651.390 | 651.250 | 651.230 | 651.100 | 650.970 | 650.840 | 650.450 |
|-------------------------|---------|---------|---------|---------|---------|---------|---------|---------|---------|---------|---------|---------|---------|---------|---------|---------|---------|---------|---------|
| DIST. PARZIALE TERRENO | 3.700 | 6.004 | 8.964 | 4.678 | 3.914 | 2.041 | 1.224 | 3.710 | 7.398 | 6.841 | 11.738 | 11.138 | 6.944 | 5.072 | 2.111 | 3.120 | | | |
| QUOTE PROGETTO | | | | 653.147 | 653.147 | 653.147 | 653.147 | 653.147 | 653.147 | 653.147 | 653.147 | 653.147 | 653.147 | 653.147 | 653.147 | 653.147 | 653.147 | 653.147 | 653.147 |
| DIST. PARZIALE PROGETTO | | | | 1.430 | 3.500 | 3.500 | | | | | | | | | | | | | |

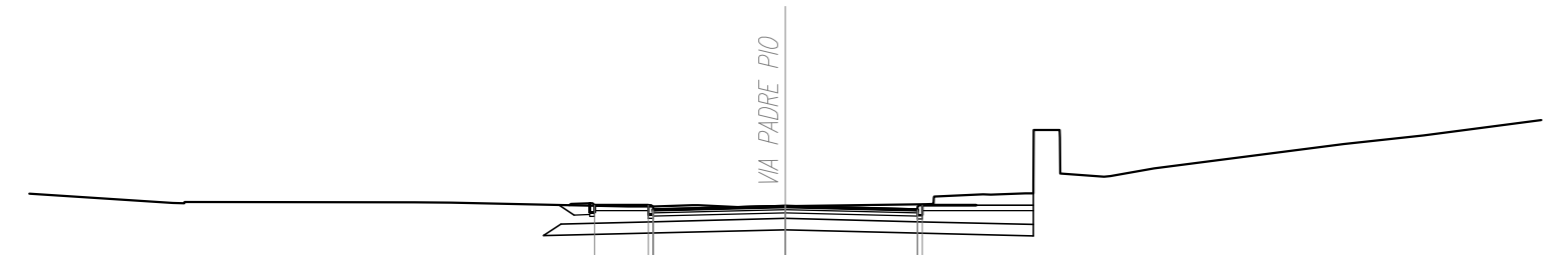

COMMITTENTE:

PROGETTAZIONE:

CONTRATTO ISTITUZIONALE DI SVILUPPO PER LA REALIZZAZIONE DELLA DIRETTRICE FERROVIARIA NAPOLI-BARI-LECCE-TARANTO

U.O. INFRASTRUTTURE SUD

PROGETTO ESECUTIVO

LINEA POTENZA-FOGGIA - AMMODERNAMENTO SOTTOPROGETTO 2 - ELETTIFICAZIONE, RETTIFICHE DI TRACCIATO, SOPPRESSIONE P.L. E CONSOLIDAMENTO SEDE LOTTO 4 - OPERE AGGIUNTIVE PER OTTEMPERANZA PRESCRIZIONI DI CDS ISTRUTTORIA - CAVALCAFERROVIA NV08 NEI COMUNI DI RIONERO IN VULTURE E BARILE

SEZIONI TRASVERSALI - ASSE 3 - TAV 2 DI 2

SCALA: 1:200

COMMESSA LOTTO FASE ENTE TIPO DOC. OPERA/DISCIPLINA Progr. REV.

IA4K 42 E 78 W9 NV0800 005 A

| Rev. | Descrizione | Redatto | Data | Verificato | Data | Approvato | Data | Autorizzato | Data |
|------|----------------------|---------|------------|-------------|------------|----------------|------------|------------------|------------|
| A | Esecuzione Esecutiva | L. Set | 09/09/2011 | L. D. Corbo | 09/09/2011 | G. L. L. L. L. | 09/09/2011 | D. T. 10/01/2011 | 09/09/2011 |