SCAVI E BONIFICHE	
SCAVO TOSO	0.665 mq

SOVRASTRUTTURA STRADALE	
STRATO DI USURA IN CONGL. BIT.	0.364 mq
STRATO DI BINDER IN CONGL. BIT.	0.490 mq

SEZIONE N. : 9
Q. PROGETTO : 651.39
DIST.PROG. : 0+140.00
DIST.PREC. : 20.00
DIST.SUCC. : 20.00

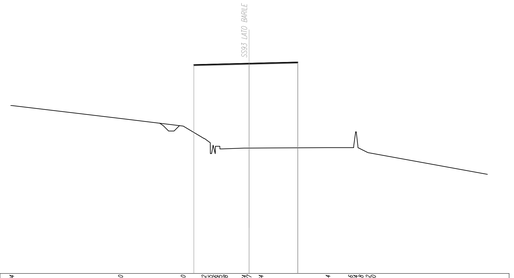

SCALA 1:200

Q.RIF. 632.00

| | | |