SCAVI E BONIFICHE	
STERRO	7.267 mq
SCOTICO sp. 50 cm	10.570 m

RILEVATI	
REINTERRO	4.525 mq
RILEVATO	7.424 mq

SOVRASTRUTTURA STRADALE	
STRATO DI USURA IN CONGL. BIT.	0.380 mq
STRATO DI BINDER IN CONGL. BIT.	0.477 mq
STRATO DI BASE IN CONGL. BIT.	0.763 mq
MISTO STABILIZZATO NON LEGATO	2.606 mq
SUPER COMPATTATO	4.722 mq

SEZIONE N. : 17
Q. PROGETTO : 641.16
DIST.PROG. : 0+300.00
DIST.PREC. : 20.00
DIST.SUCC. : 20.00

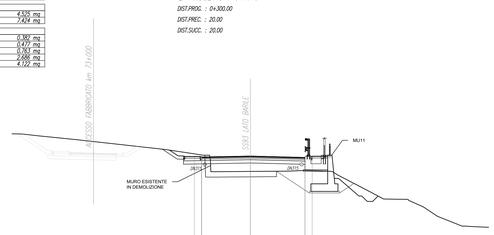

SCALA 1:200

Q.RIF. 626.00

| | | |