SCAVI E BONIFICHE	
SCAVO TOSSO	0,587 mq
STERRO	5,264 mq
SCOTICO sp. 30 cm	9,600 mq
SCAVO A SBANCAM	2,472 mq

RILEVATI	
REMPIMENTO	7,147 mq
RILEVATO	5,183 mq
RILEVATO TOSSO	0,035 mq
TERRENO VEGETALE	3,669 mq

SOVRASTRUTTURA STRADALE	
STRATO DI USURA IN CONGL. BIT.	0,288 mq
STRATO DI BINDER IN CONGL. BIT.	0,360 mq
STRATO DI BASE IN CONGL. BIT.	0,576 mq
MISTO STABILIZZATO NON LEGATO	1,146 mq
SUPER COMPATTATO	2,568 mq

SEZIONE N. : 9
Q. PROGETTO : 638.75
DIST.PROG. : 0+140.00
DIST.PREC. : 20.00
DIST.SUCC. : 20.00

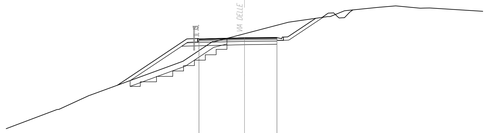

SCALA 1:200

Q.RIF. 622.00

| | | |