




PIANTA FONDAZIONI-Scala 1:100

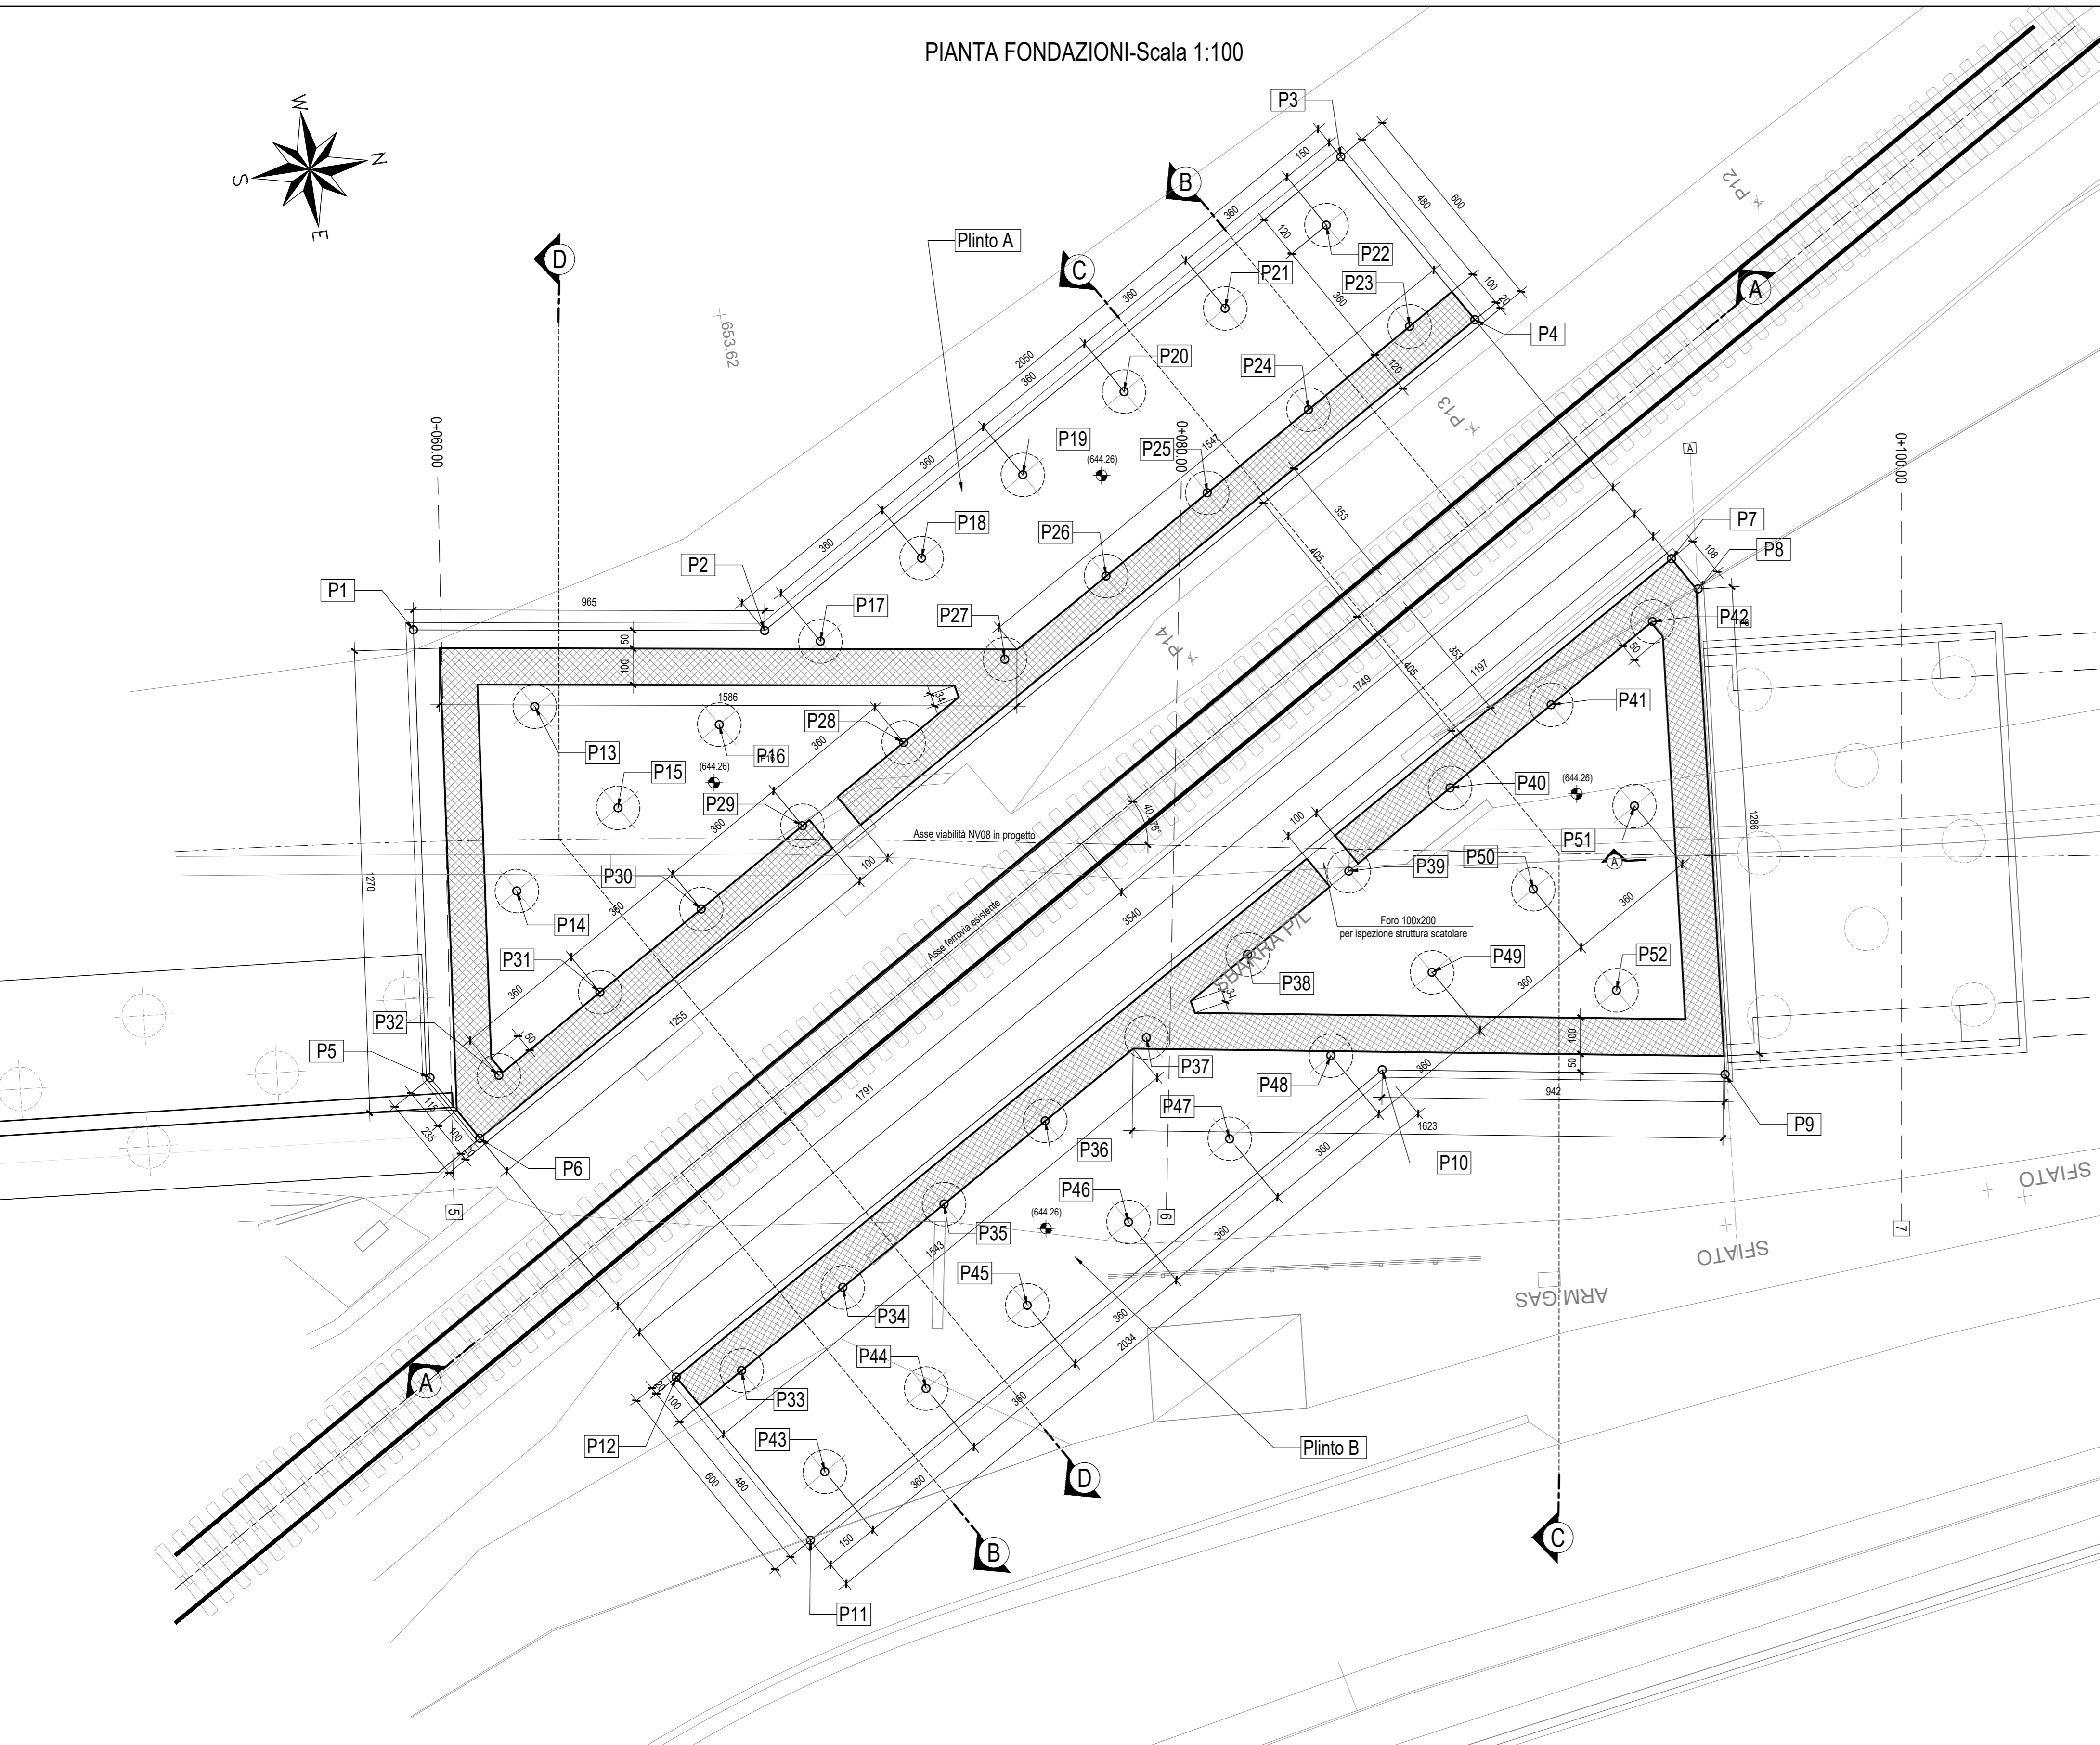

PIANTA IMPALCATO-Scala 1:100

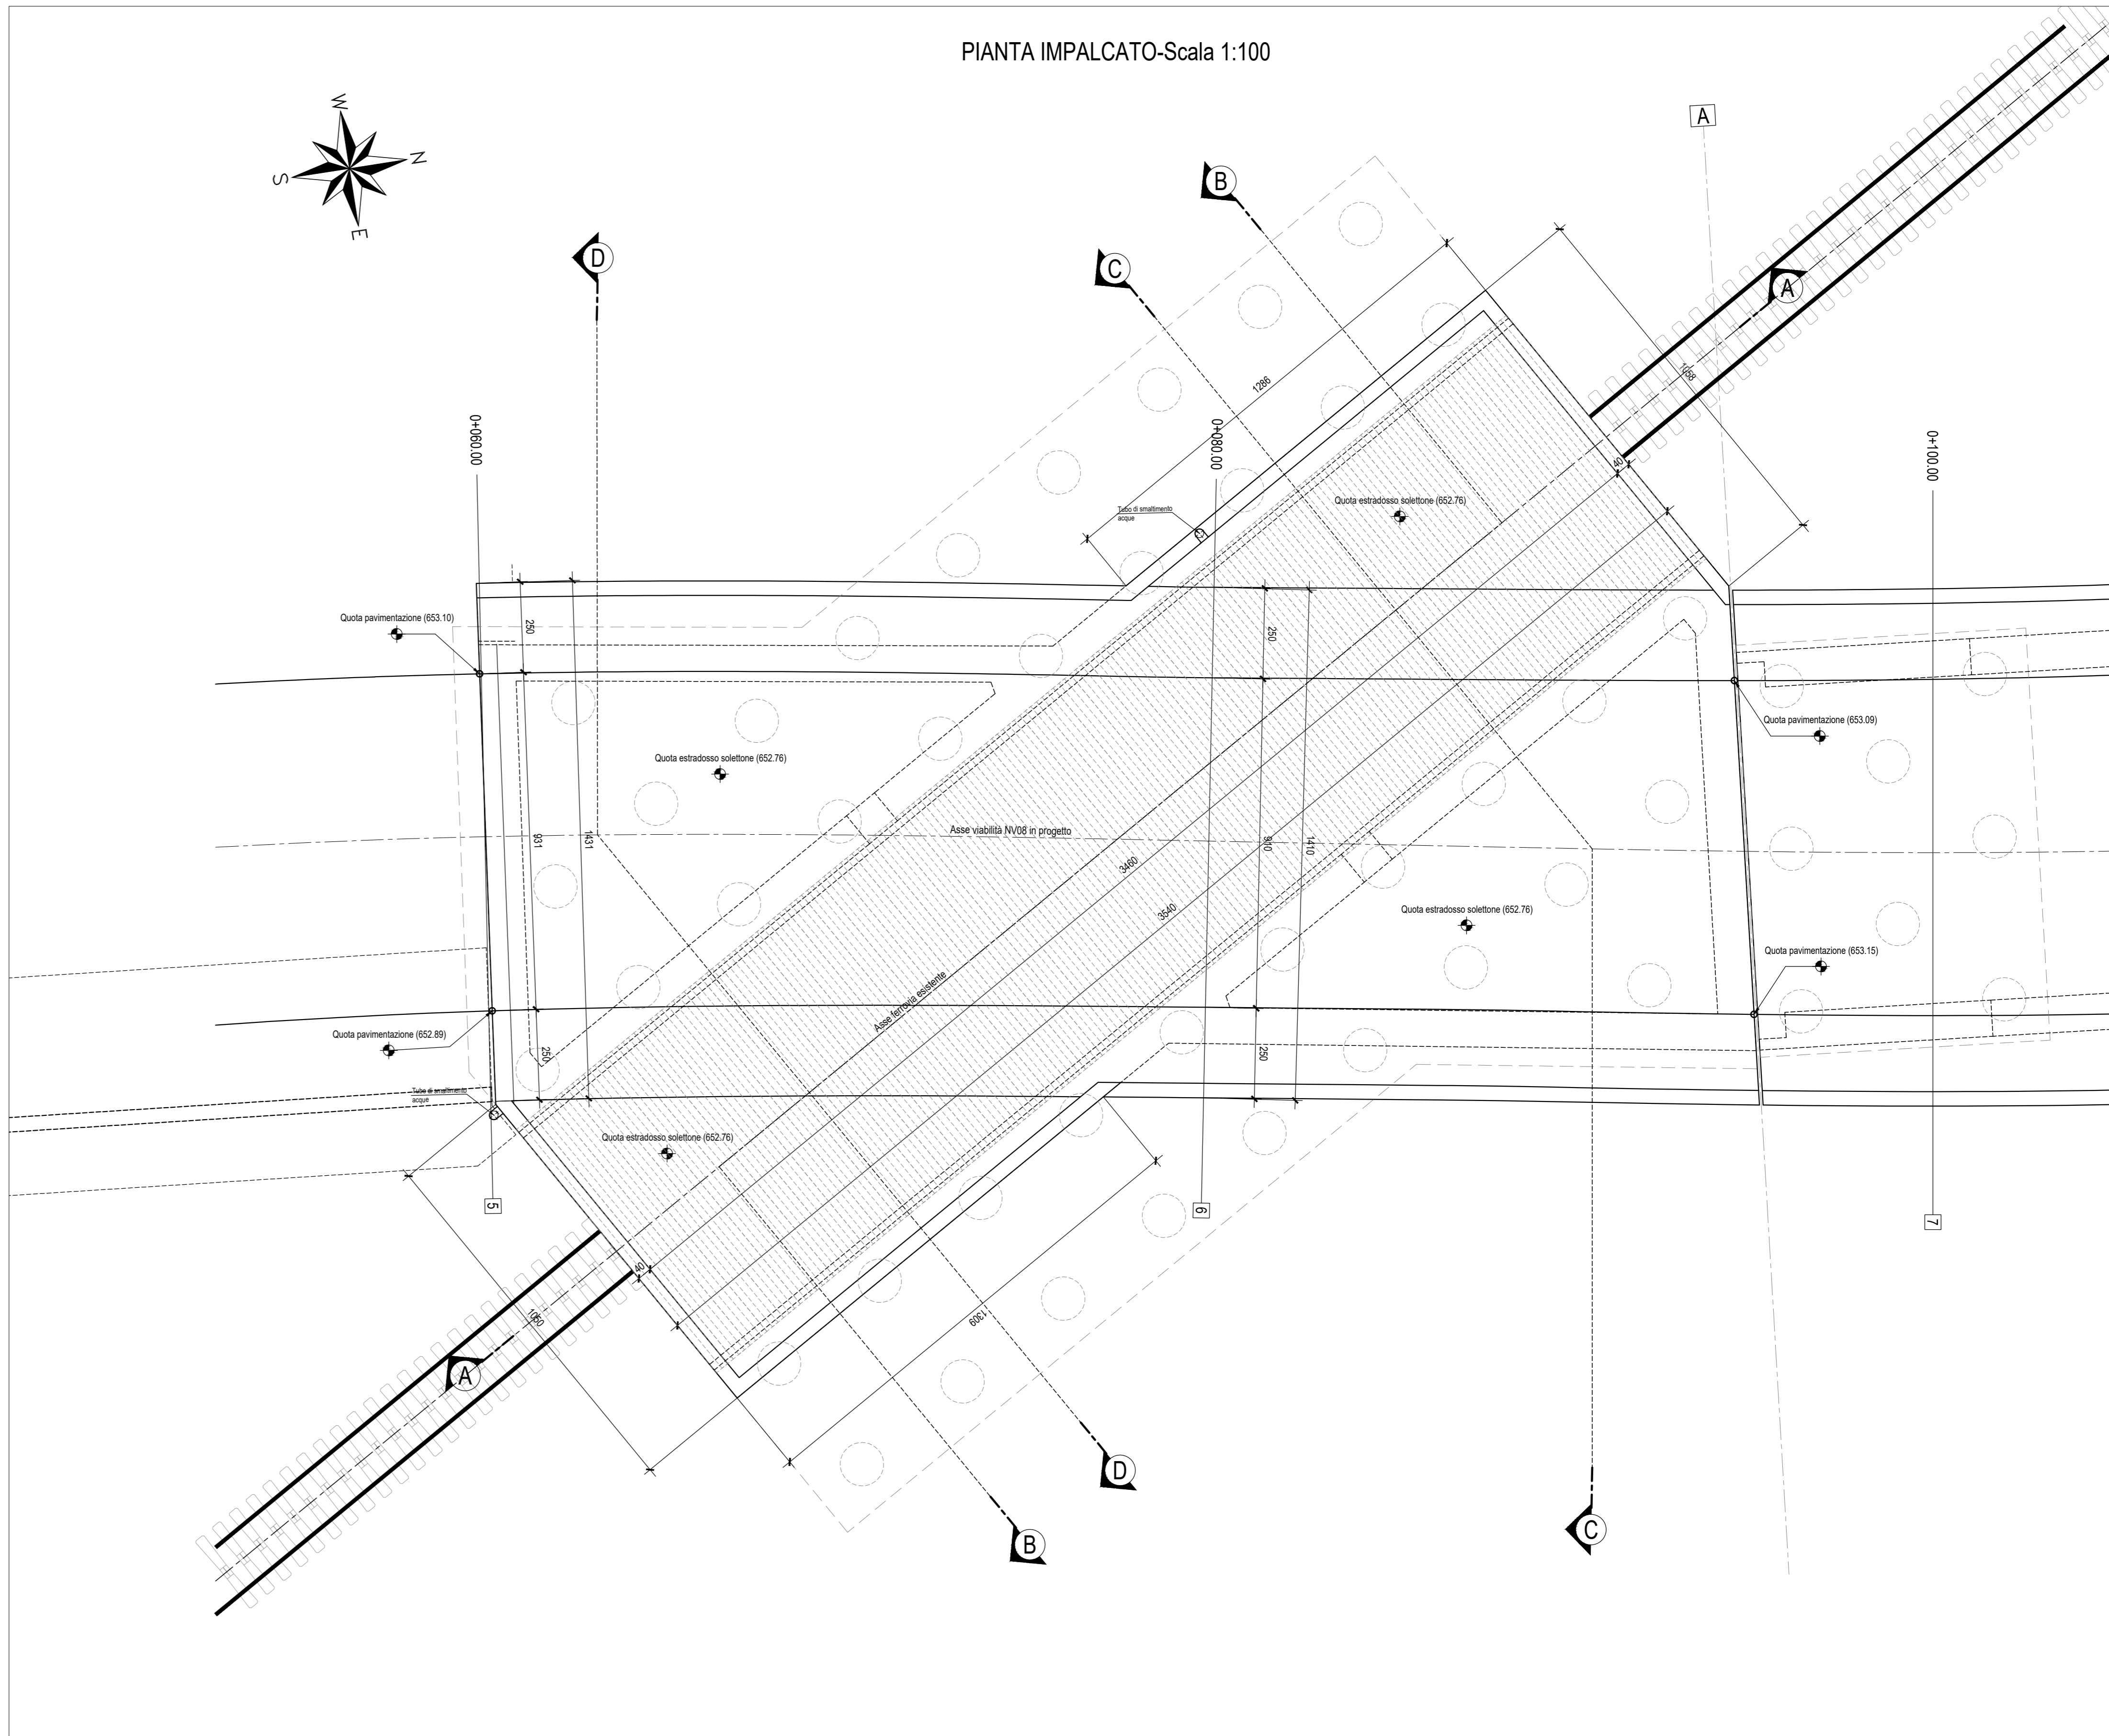

PLANIMETRIA-Scala 1:500

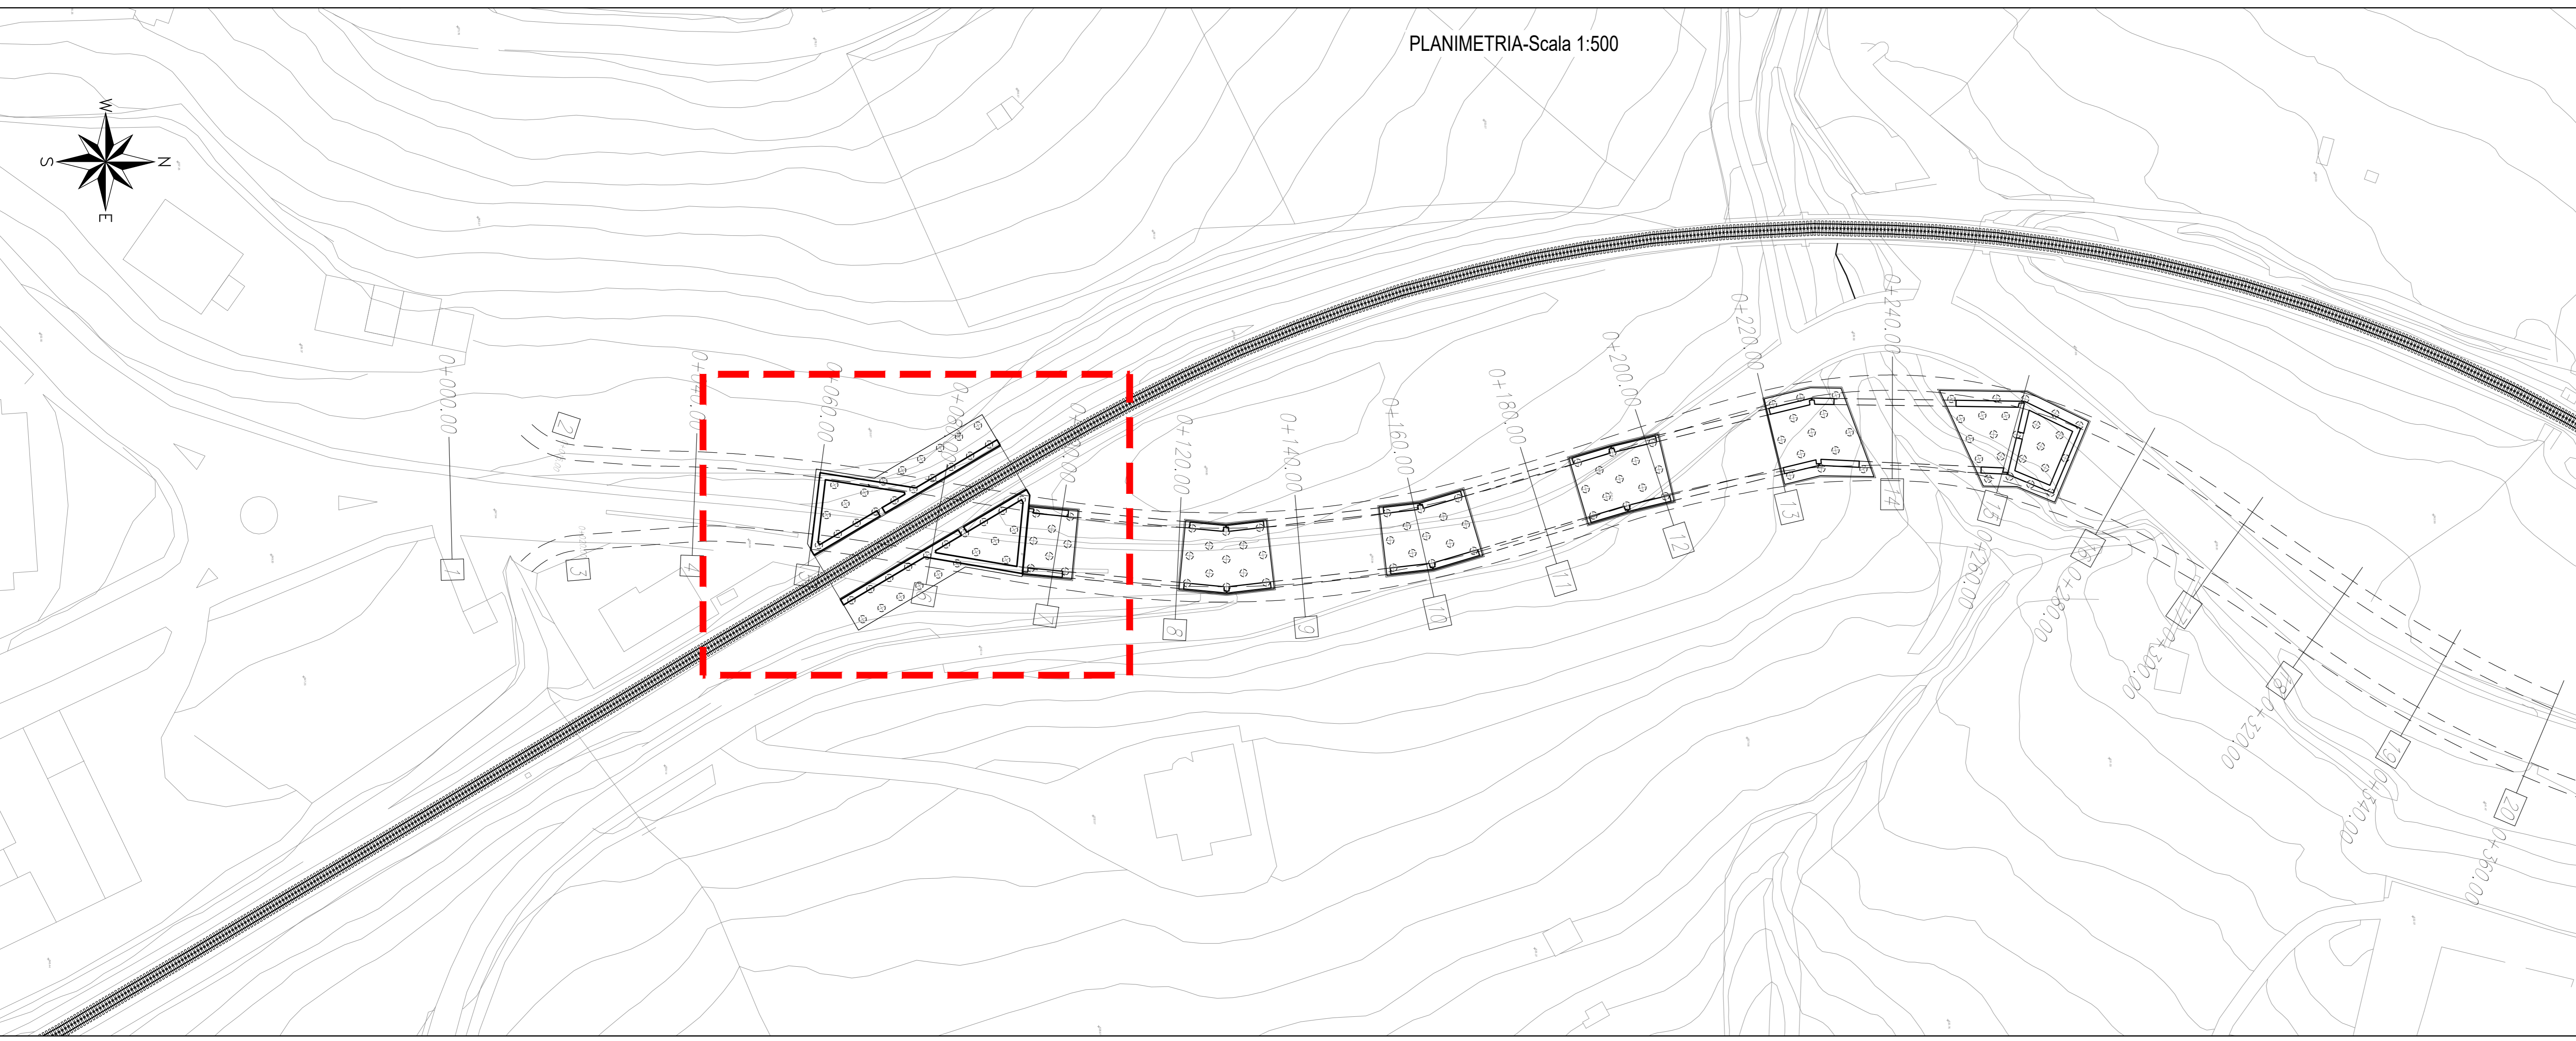

Punto	X	Y
P1	556866 0306	4531707 0143
P2	556867 5389	4531716 5489
P3	556857 1122	4531734 1938
P4	556862 1055	4531737 1445
P5	556878 2565	4531705 5715
P6	556880 1148	4531708 6678
P7	556869 4234	4531741 4687
P8	556870 3550	4531742 0668
P9	556883 6472	4531740 7422
P10	556882 0782	4531731 4541
P11	556892 4260	4531713 9427
P12	556887 4326	4531710 9920
P13	556868 6292	4531709 9862
P14	556873 5500	4531708 7183
P15	556871 7285	4531711 8176
P16	556869 8971	4531714 9170
P17	556868 0556	4531718 0163
P18	556866 2342	4531721 1156
P19	556864 4027	4531724 2149
P20	556862 5713	4531727 3143
P21	556860 7398	4531730 4136
P22	556858 9084	4531733 5129
P23	556862 0077	4531735 3443
P24	556863 8392	4531732 2450
P25	556865 3704	4531723 1457
P26	556867 5020	4531728 0464
P27	556869 3335	4531722 9471
P28	556871 1649	4531719 8477
P29	556872 9954	4531716 7484
P30	556874 8278	4531713 6491
P31	556876 6593	4531710 5498
P32	556878 4907	4531707 4504
P33	556887 5304	4531712 7922
P34	556885 6990	4531715 8915
P35	556883 8675	4531718 9908
P36	556892 0391	4531722 0901
P37	556880 2046	4531725 1895
P38	556878 3732	4531728 2888
P39	556876 5417	4531731 3881
P40	556874 7103	4531734 4874
P41	556872 8788	4531737 5867
P42	556871 0474	4531740 6861
P43	556890 6297	4531714 6236
P44	556888 7983	4531717 7229
P45	556886 9668	4531720 8222
P46	556885 1354	4531723 9215
P47	556883 3040	4531727 0209
P48	556881 4725	4531730 1202
P49	556879 6411	4531733 2195
P50	556877 8096	4531736 3189
P51	556875 9782	4531739 4182
P52	556880 9089	4531738 1503

PER LA TABELLA MATERIALI E I PARTICOLARI COSTRUTTIVI SI RIMANDA ALL'ELABORATO IA4K42E787T0C000001

COMMITTENTE:

PROGETTAZIONE:

**CONTRATTO ISTITUZIONALE DI SVILUPPO PER LA REALIZZAZIONE DELLA DIRETTRICE FERROVIARIA NAPOLI-BARI-LECCE-TARANTO**

**U.O. INFRASTRUTTURE SUD**

**PROGETTO ESECUTIVO**

**LINEA POTENZA-FOGGIA - AMMODERNAMENTO SOTTOPROGETTO 2 - ELETTRIFICAZIONE, RETTIFICHE DI TRACCIATO, SOPPRESSIONE P.L. E CONSOLIDAMENTO SEDE**

**LOTTO 4 - OPERE AGGIUNTIVE PER OTTEMPERANZA PRESCRIZIONI DI CDS ISTRUTTORIA - CAVALCAFERROVIA NV08 NEI COMUNI DI RIONERO IN VULTURE E BARILE**

CAVALCAFERROVIA - IV08 -Opera di scavalco ferrovia - Carpenteria Tav. 1/2

SCALA: 1:100

Rev.	Descrizione	Redatto	Data	Verificato	Data	Approvato	Data	Autorizzato Data
A	Emesso Esecutivo	V. Ferris	08/09/2021	[Signature]	08/09/2021	[Signature]	08/09/2021	08/09/2021

File: IA4K42E787B1AIV080001A.DWG n. Elab.: [ ]