




PIANTA FONDAZIONI PLINTO "F"-Scala 1:50

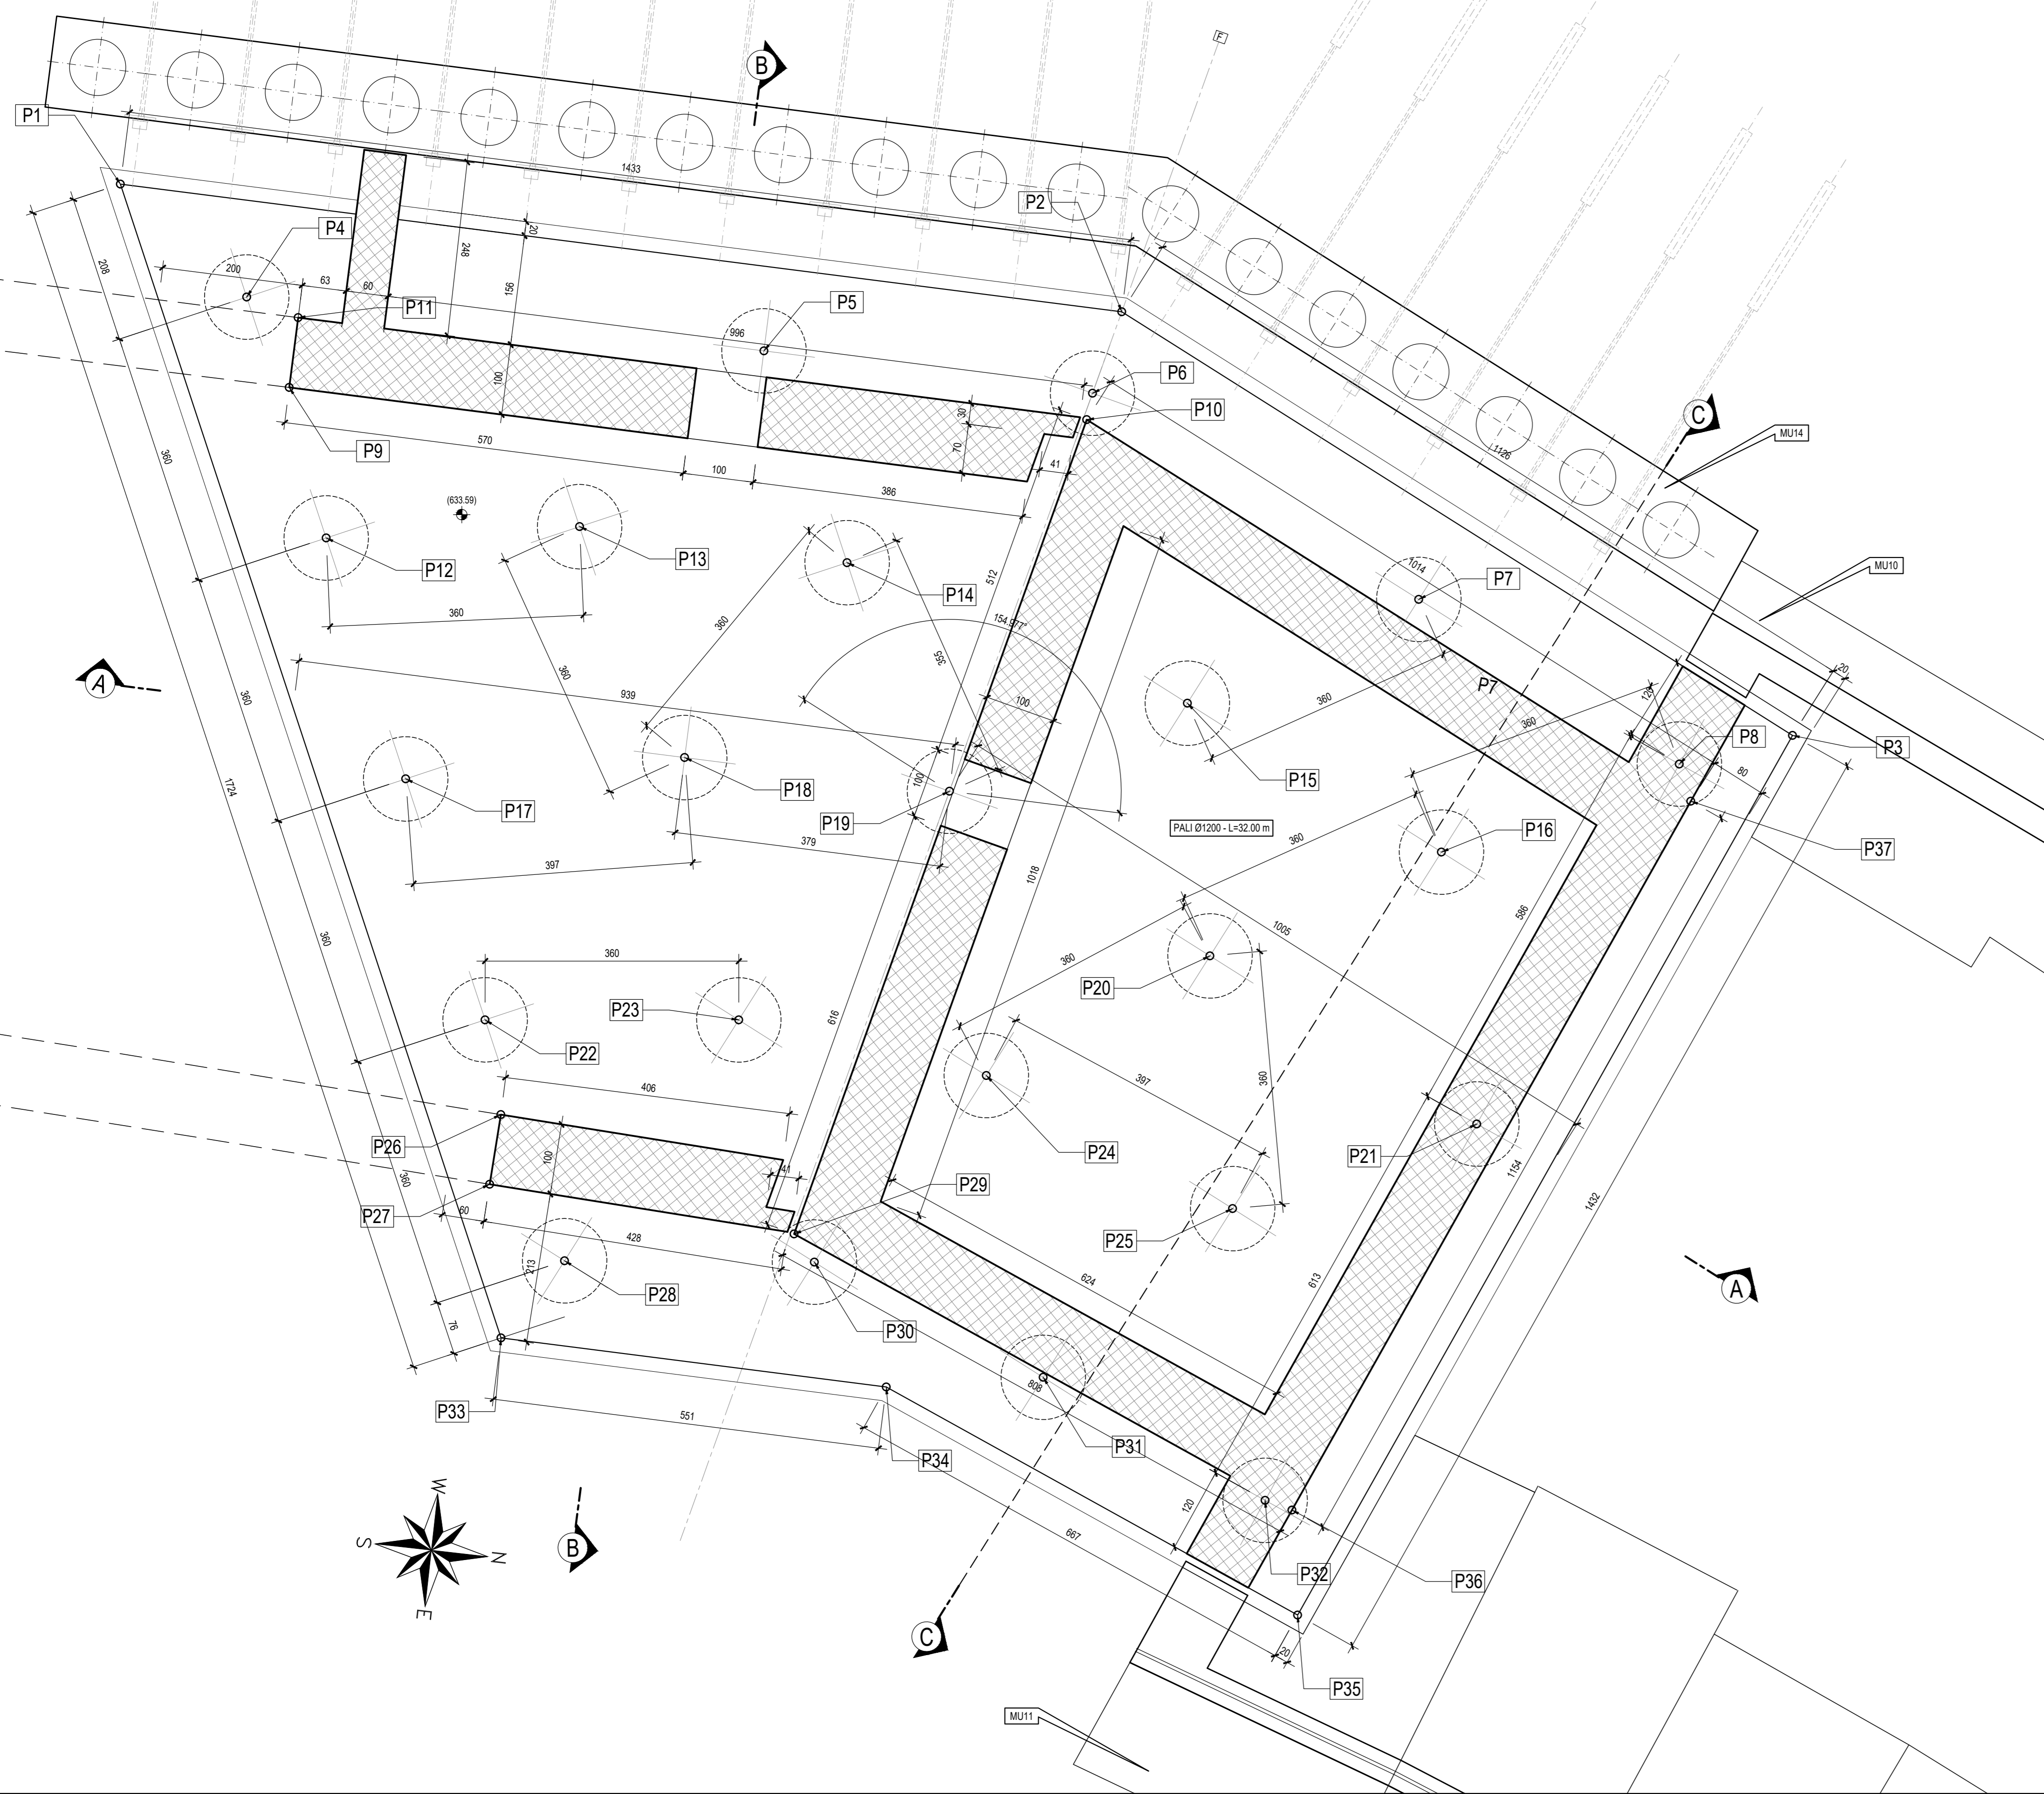


SEZIONE B-B PLINTO "F"-Scala 1:50

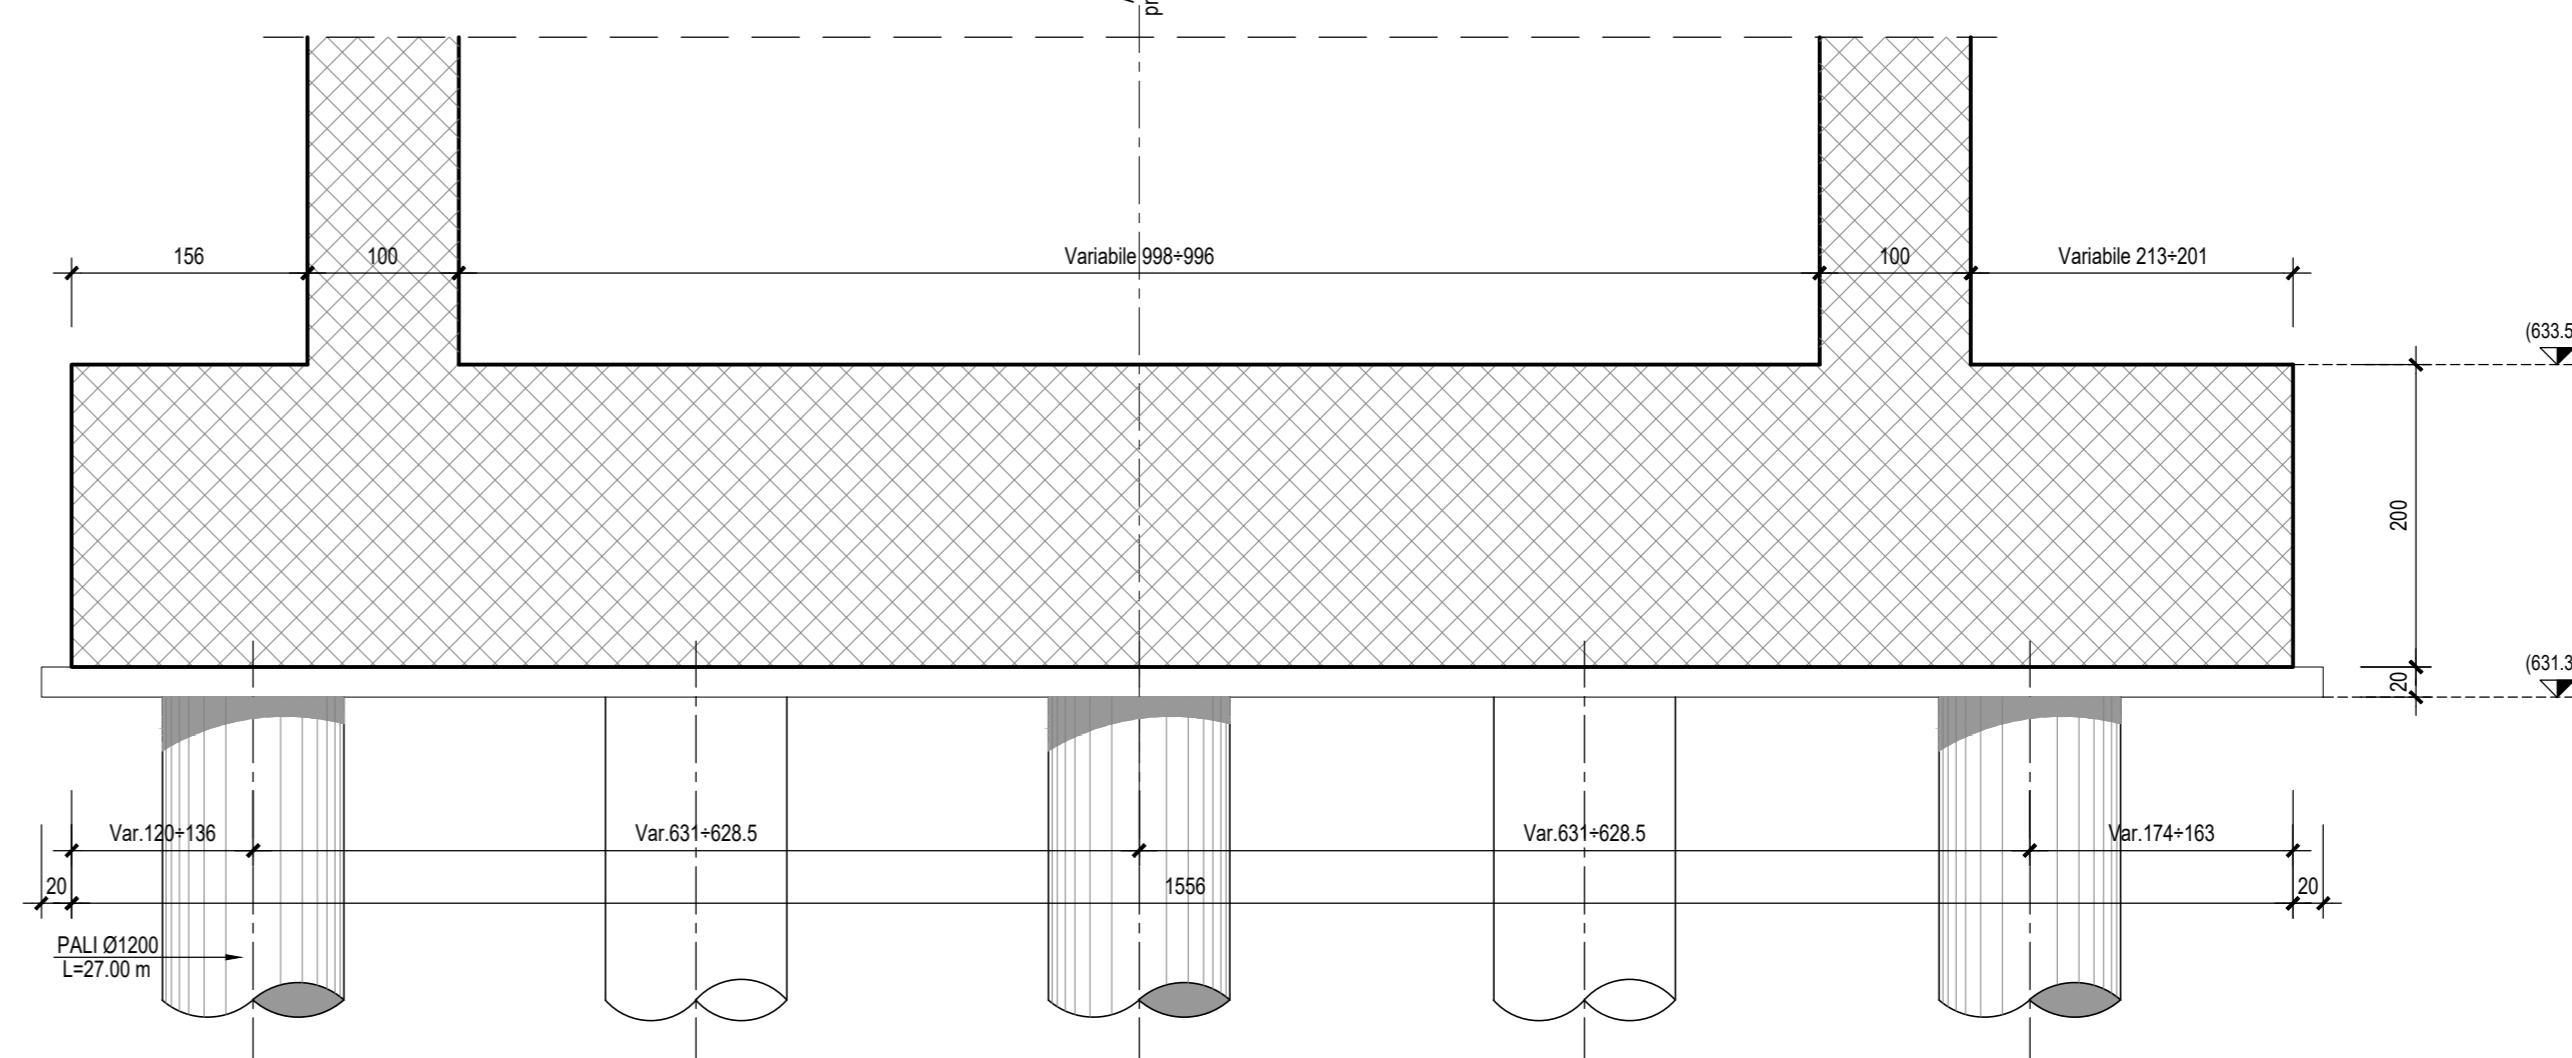

SEZIONE C-C PLINTO "F"-Scala 1:50

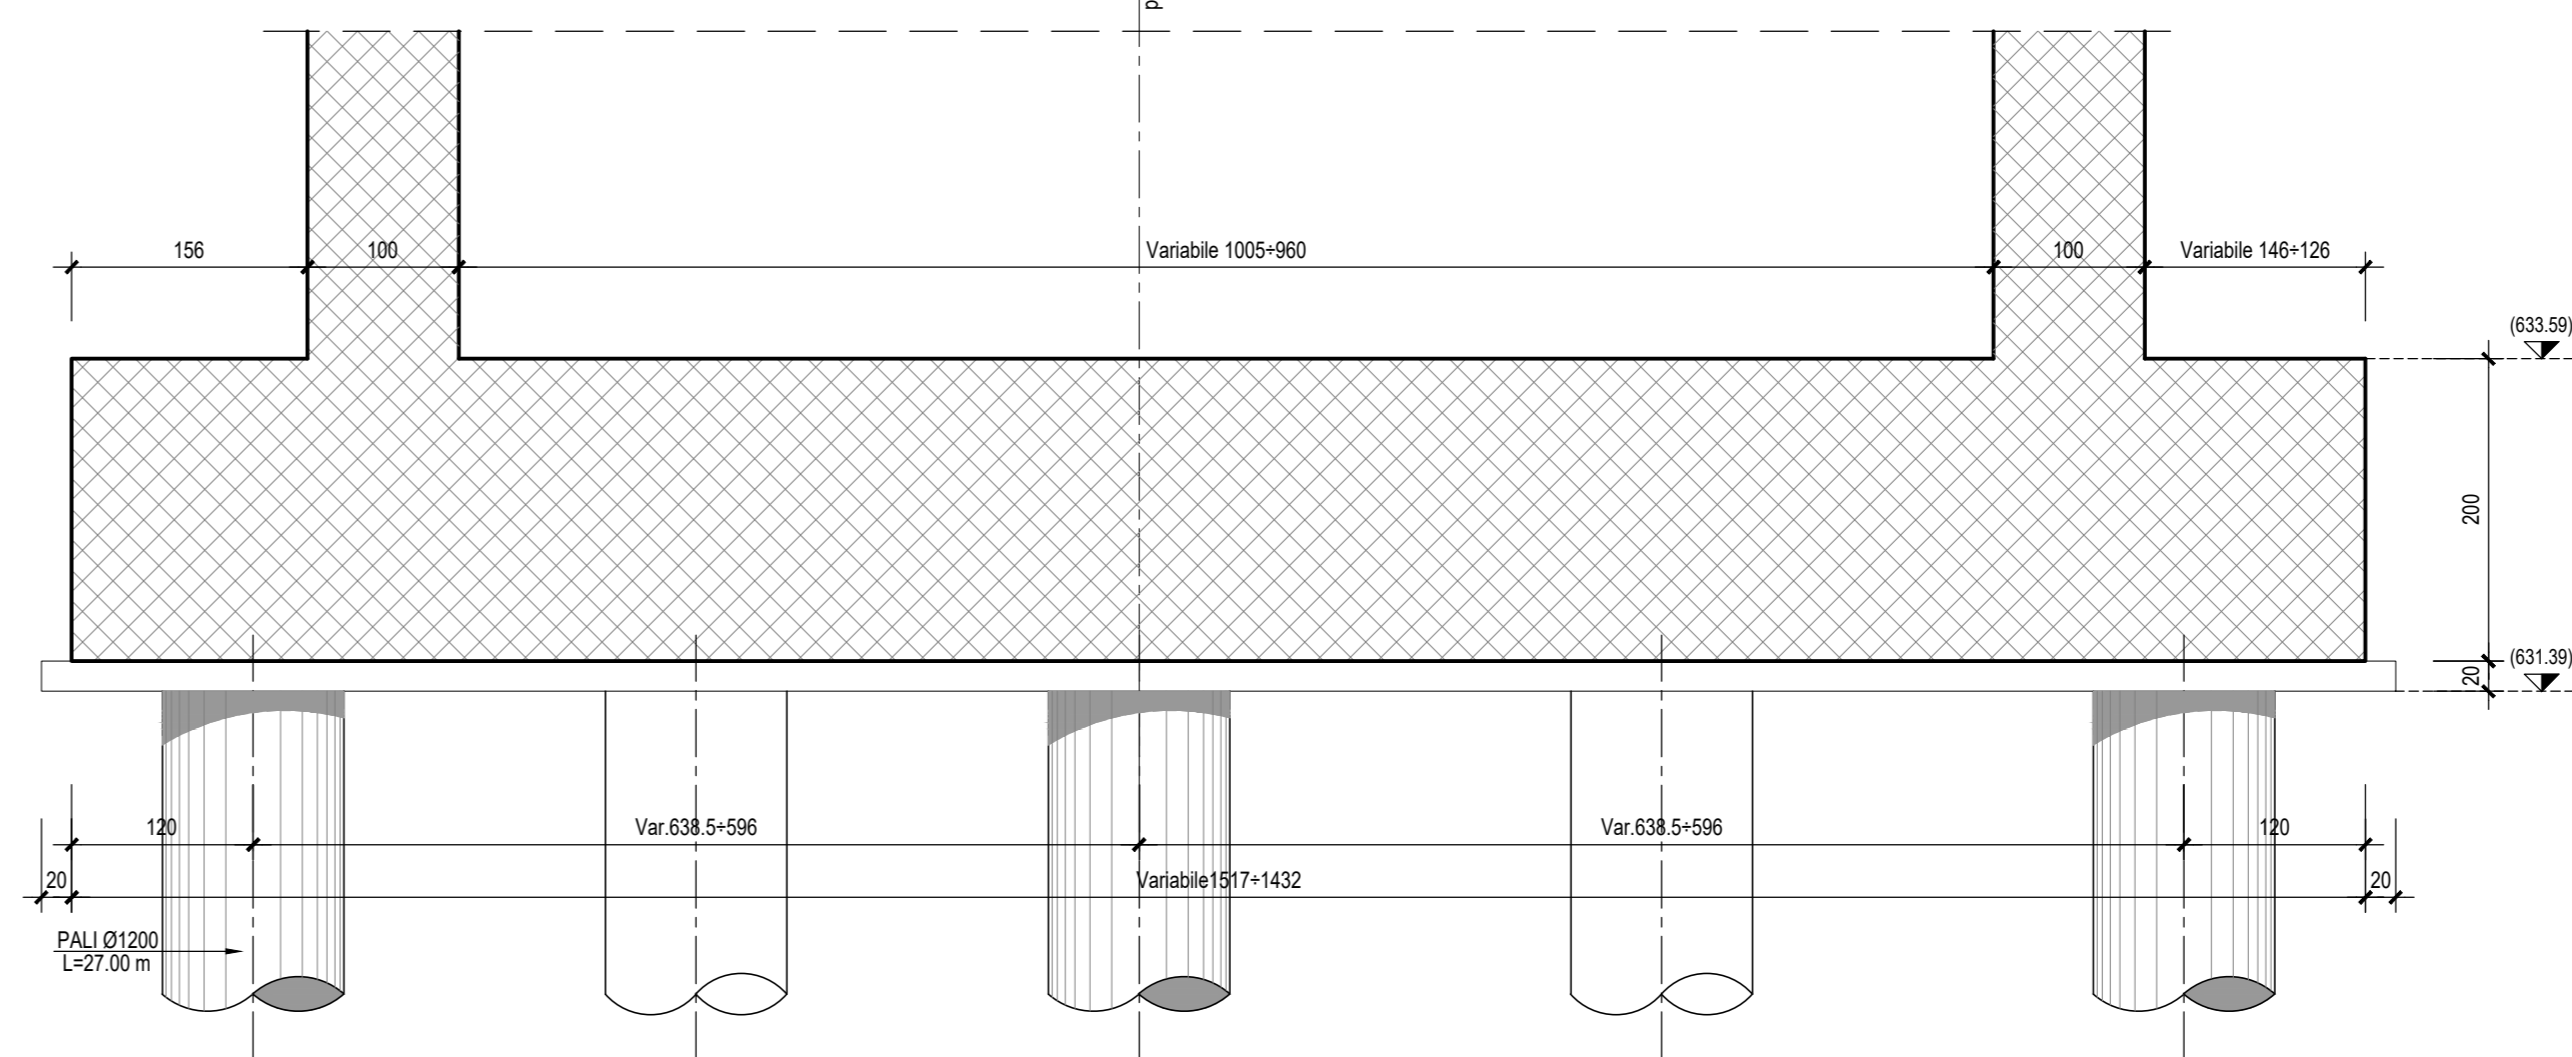


PLANIMETRIA-Scala 1:500

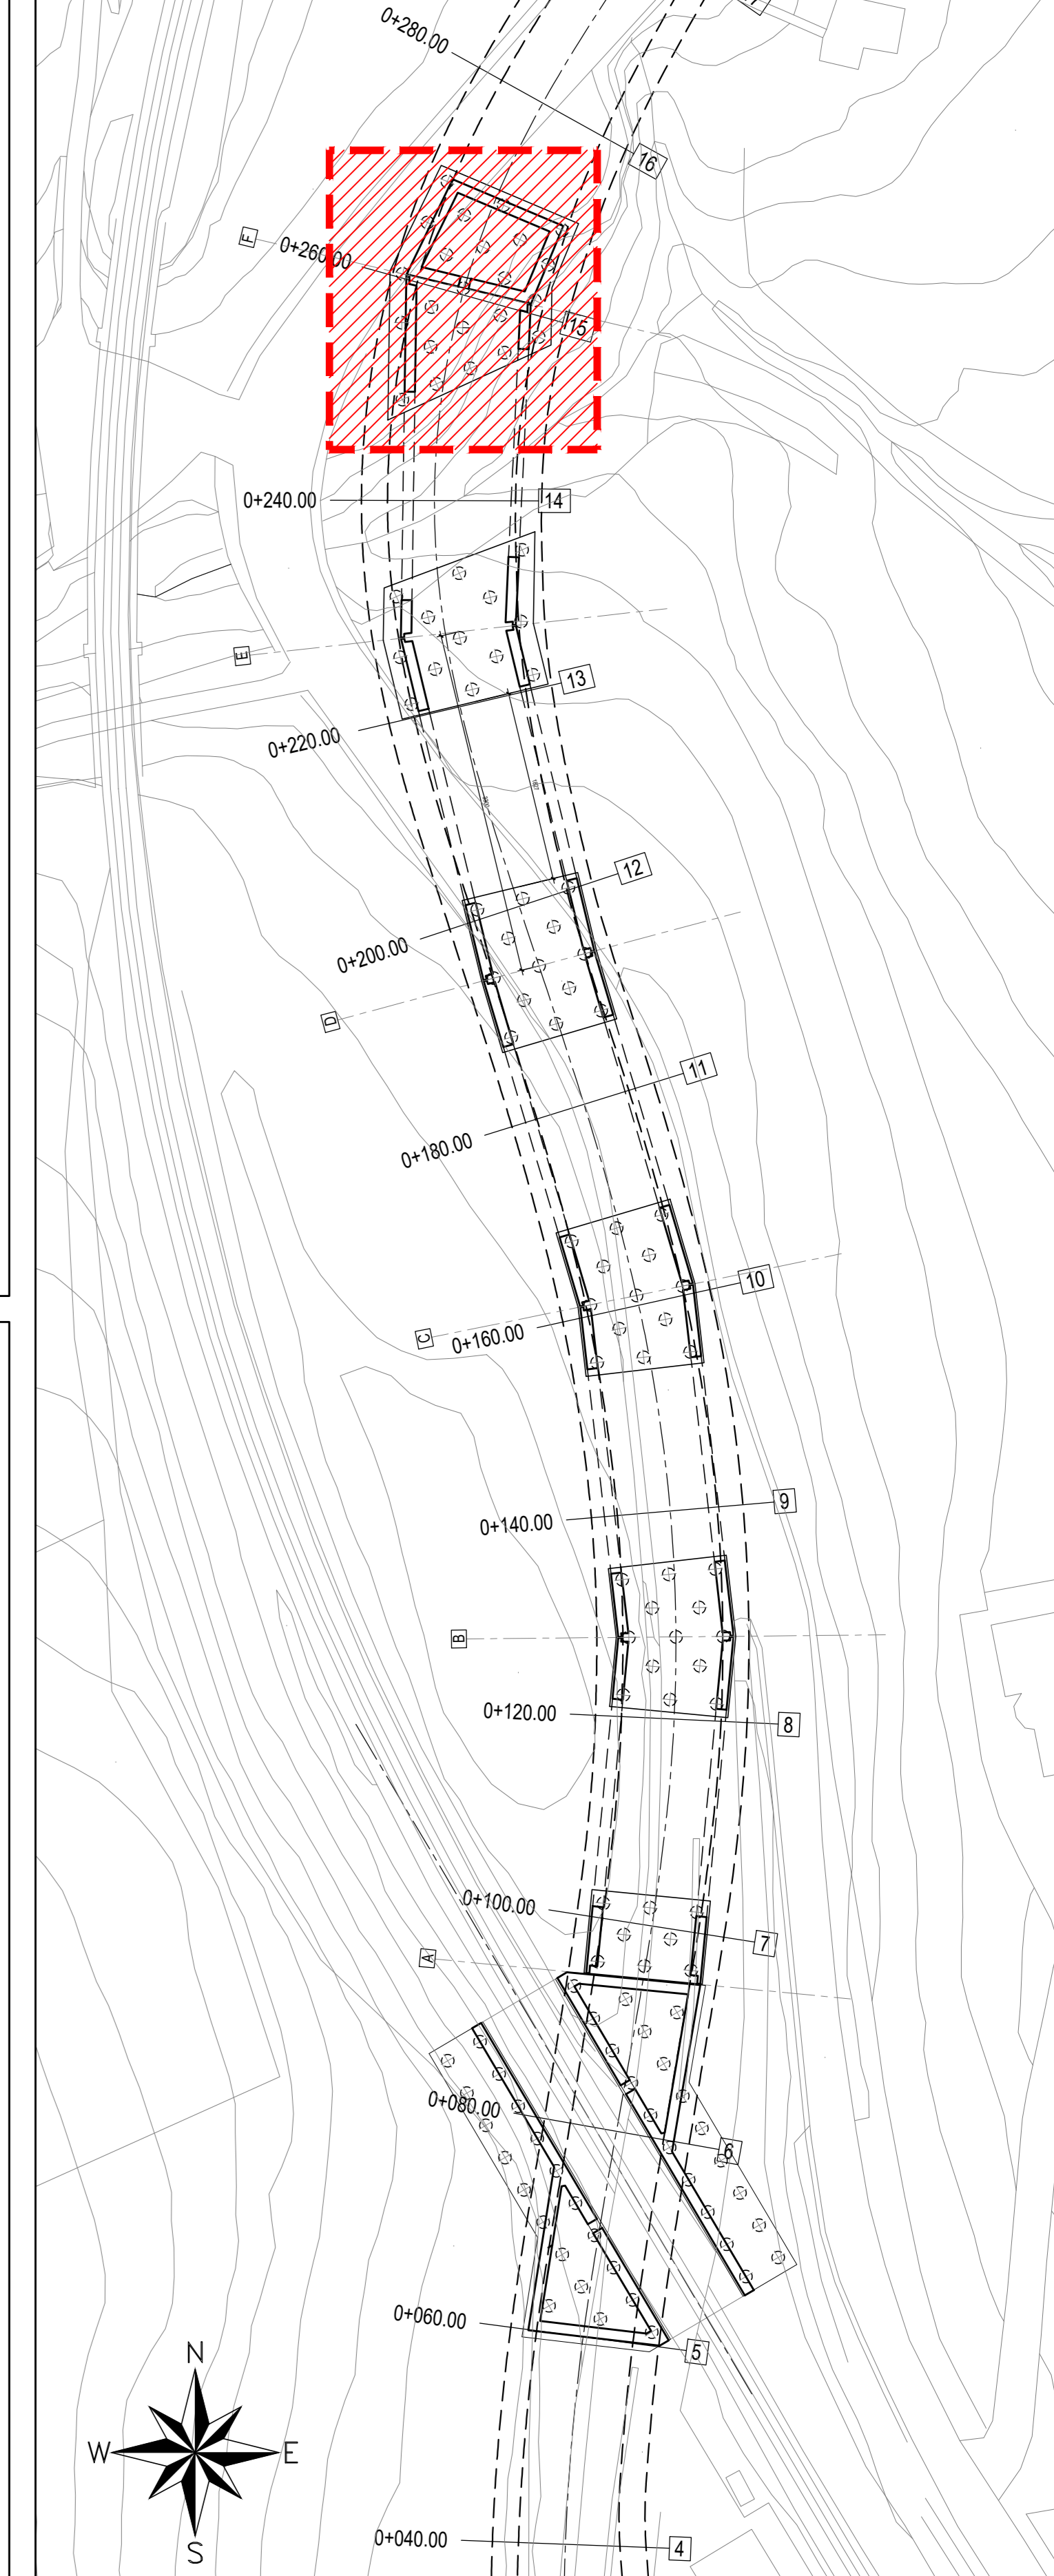

PER LA TABELLA MATERIALI E I PARTICOLARI COSTRUTTIVI SI RIMANDA ALL'ELABORATO IA4K42E787T0C0000001

Punto	X	Y
P1	556853.1629	4531891.0612
P2	556853.3732	4531905.3862
P3	556858.2844	4531915.5166
P4	556854.5549	4531893.0214
P5	556854.4928	4531900.4014
P6	556854.5692	4531905.1024
P7	556856.9587	4531910.0312
P8	556858.8667	4531913.9670
P9	556855.7622	4531893.7646
P10	556854.9497	4531905.0634
P11	556854.7623	4531893.7793
P12	556857.8261	4531894.5245
P13	556857.2641	4531898.0803
P14	556857.3474	4531901.9102
P15	556858.7897	4531906.9316
P16	556860.4859	4531910.7516
P17	556861.0973	4531896.0275
P18	556860.3532	4531899.9290
P19	556860.4088	4531903.7163
P20	556862.3169	4531907.6520
P21	556864.2640	4531911.6818
P22	556864.3685	4531897.5306
P23	556863.9675	4531901.1082
P24	556864.3584	4531904.6869
P25	556865.8440	4531908.3724
P26	556865.6805	4531897.9028
P27	556866.6795	4531897.8560
P28	556867.6397	4531899.0336
P29	556866.8983	4531902.2273
P30	556867.2622	4531902.5590
P31	556868.5242	4531905.9689
P32	556869.9068	4531909.2928
P33	556868.8285	4531898.2592
P34	556868.9094	4531903.7705
P35	556871.4727	4531909.9329
P36	556870.0012	4531909.6872
P37	556859.3728	4531914.1871

SEZIONE A-A PLINTO "F"-Scala 1:50

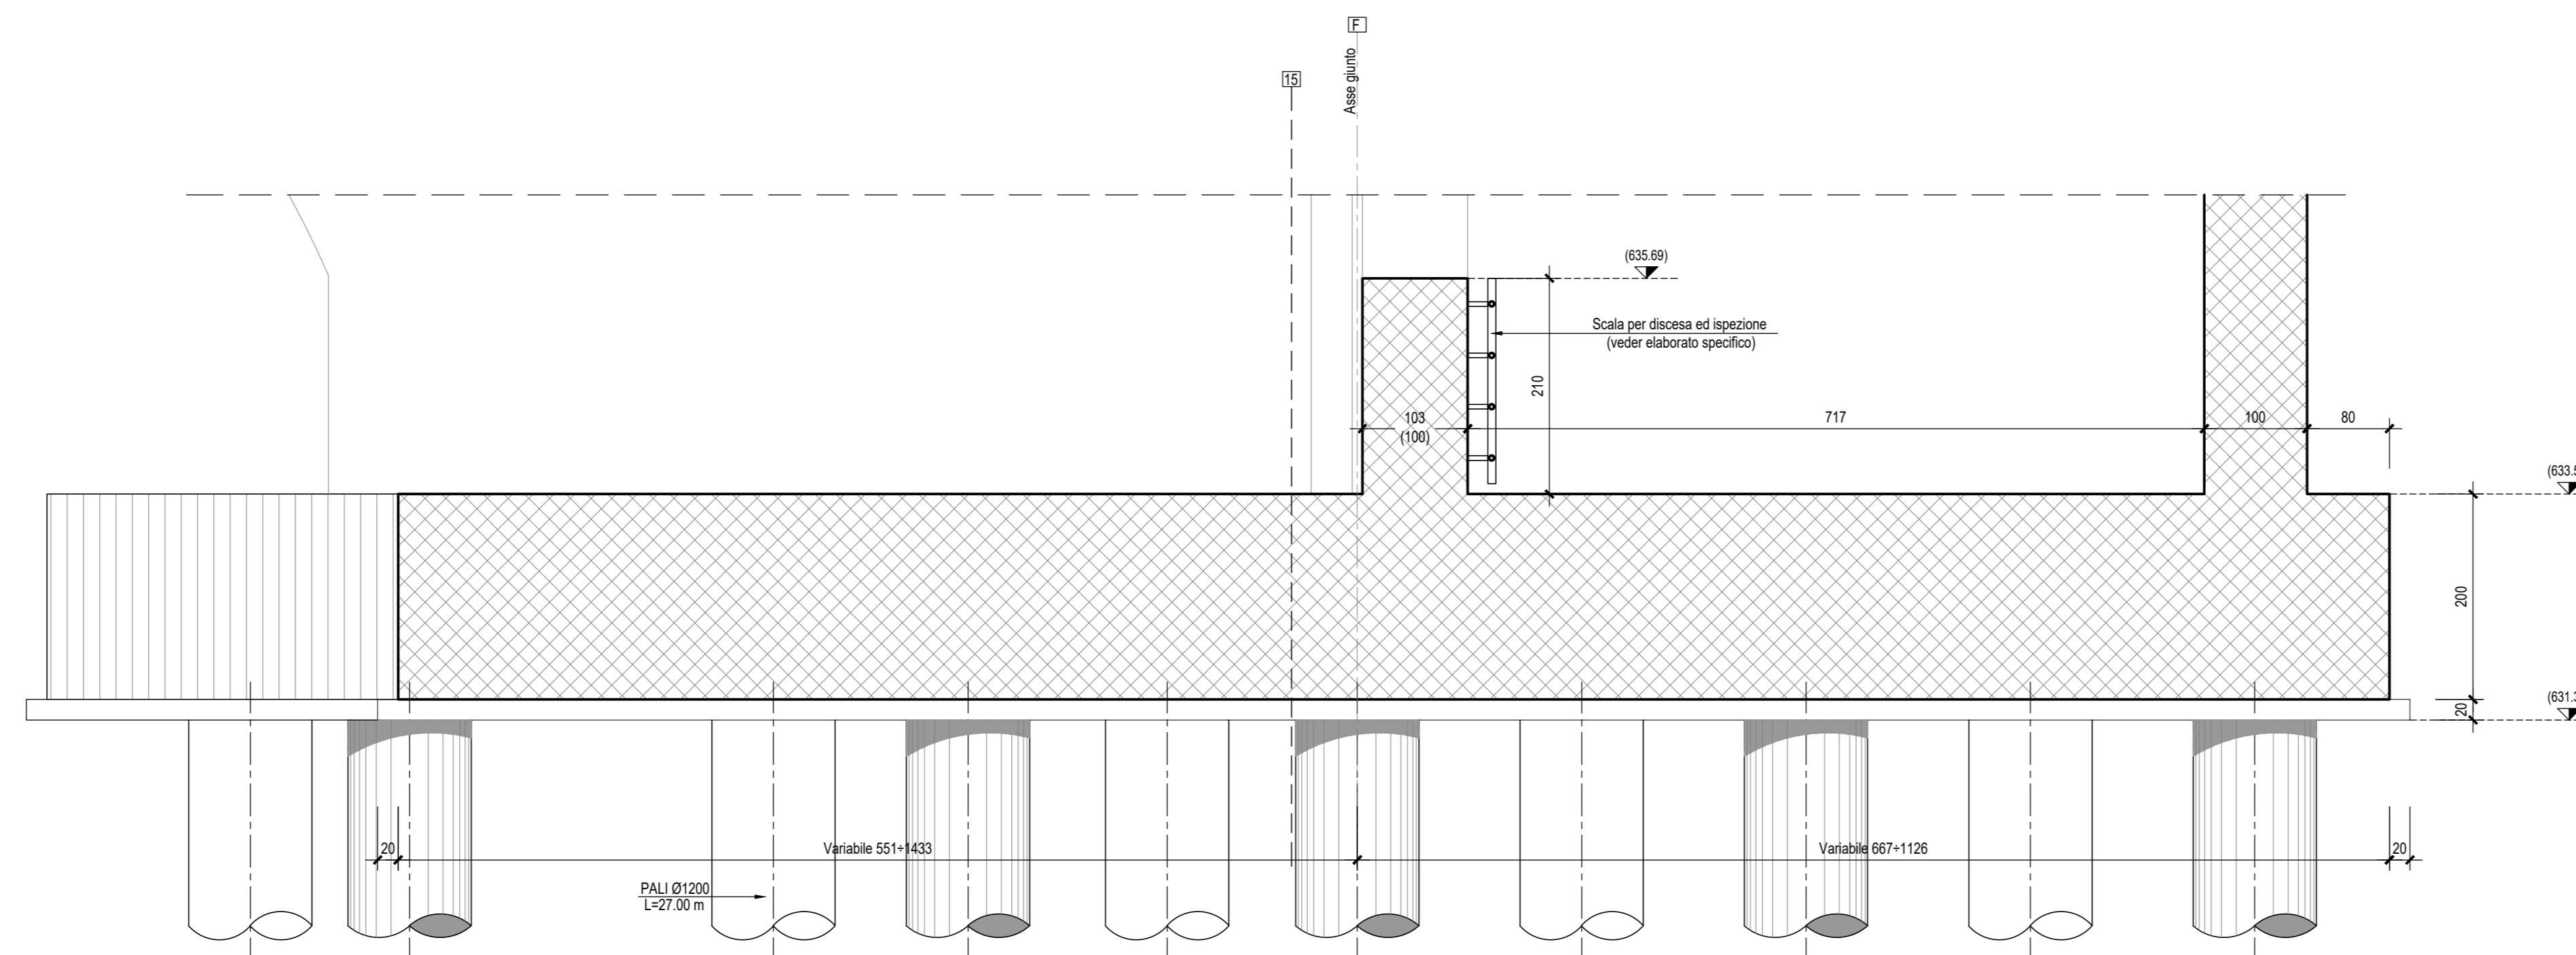

COMMITTENTE: **RFI** RETE FERROVIARIA ITALIANA
GRUPPO FERROVIE DELLO STATO ITALIANE
DIREZIONE INVESTIMENTI
DIREZIONE PROGRAMMI INVESTIMENTI DIRETTRICE SUD

PROGETTAZIONE: **ITALFER**
CORPORATE GROUP

CONTRATTO ISTITUZIONALE DI SVILUPPO PER LA REALIZZAZIONE DELLA DIRETTRICE FERROVIARIA NAPOLI-BARI-LECCE-TARANTO

U.O. INFRASTRUTTURE SUD

PROGETTO ESECUTIVO

LINEA POTENZA-FOGGIA - AMMODERNAMENTO SOTTOPROGETTO 2 - ELETTRIFICAZIONE, RETTIFICHE DI TRACCIATO, SOPPRESSIONE P.L. E CONSOLIDAMENTO SEDE
LOTTO 4 - OPERE AGGIUNTIVE PER OTTEMPERANZA PRESCRIZIONI DI CDS ISTRUTTORIA - CAVALCAFERROVIA NV08 NEI COMUNI DI RIONERO IN VULTURE E BARILE

CAVALCAFERROVIA - IV08 - Viadotto ad archi - Fondazioni - Carpenteria - Tav. 6/6

SCALA: 1:50

Rev.	Descrizione	Redatto	Data	Verificato	Data	Approvato	Data	Autorizzato Data
A	Emissione Esecutiva	V. Ferris	Ottobre 2021	[Signature]	Ottobre 2021	[Signature]	Ottobre 2021	Ottobre 2021

File: IA4K42E78BBNW0800019A.DWG n. Etab.: 1