




ARMATURA PLINTO "F"-Scala 1:50

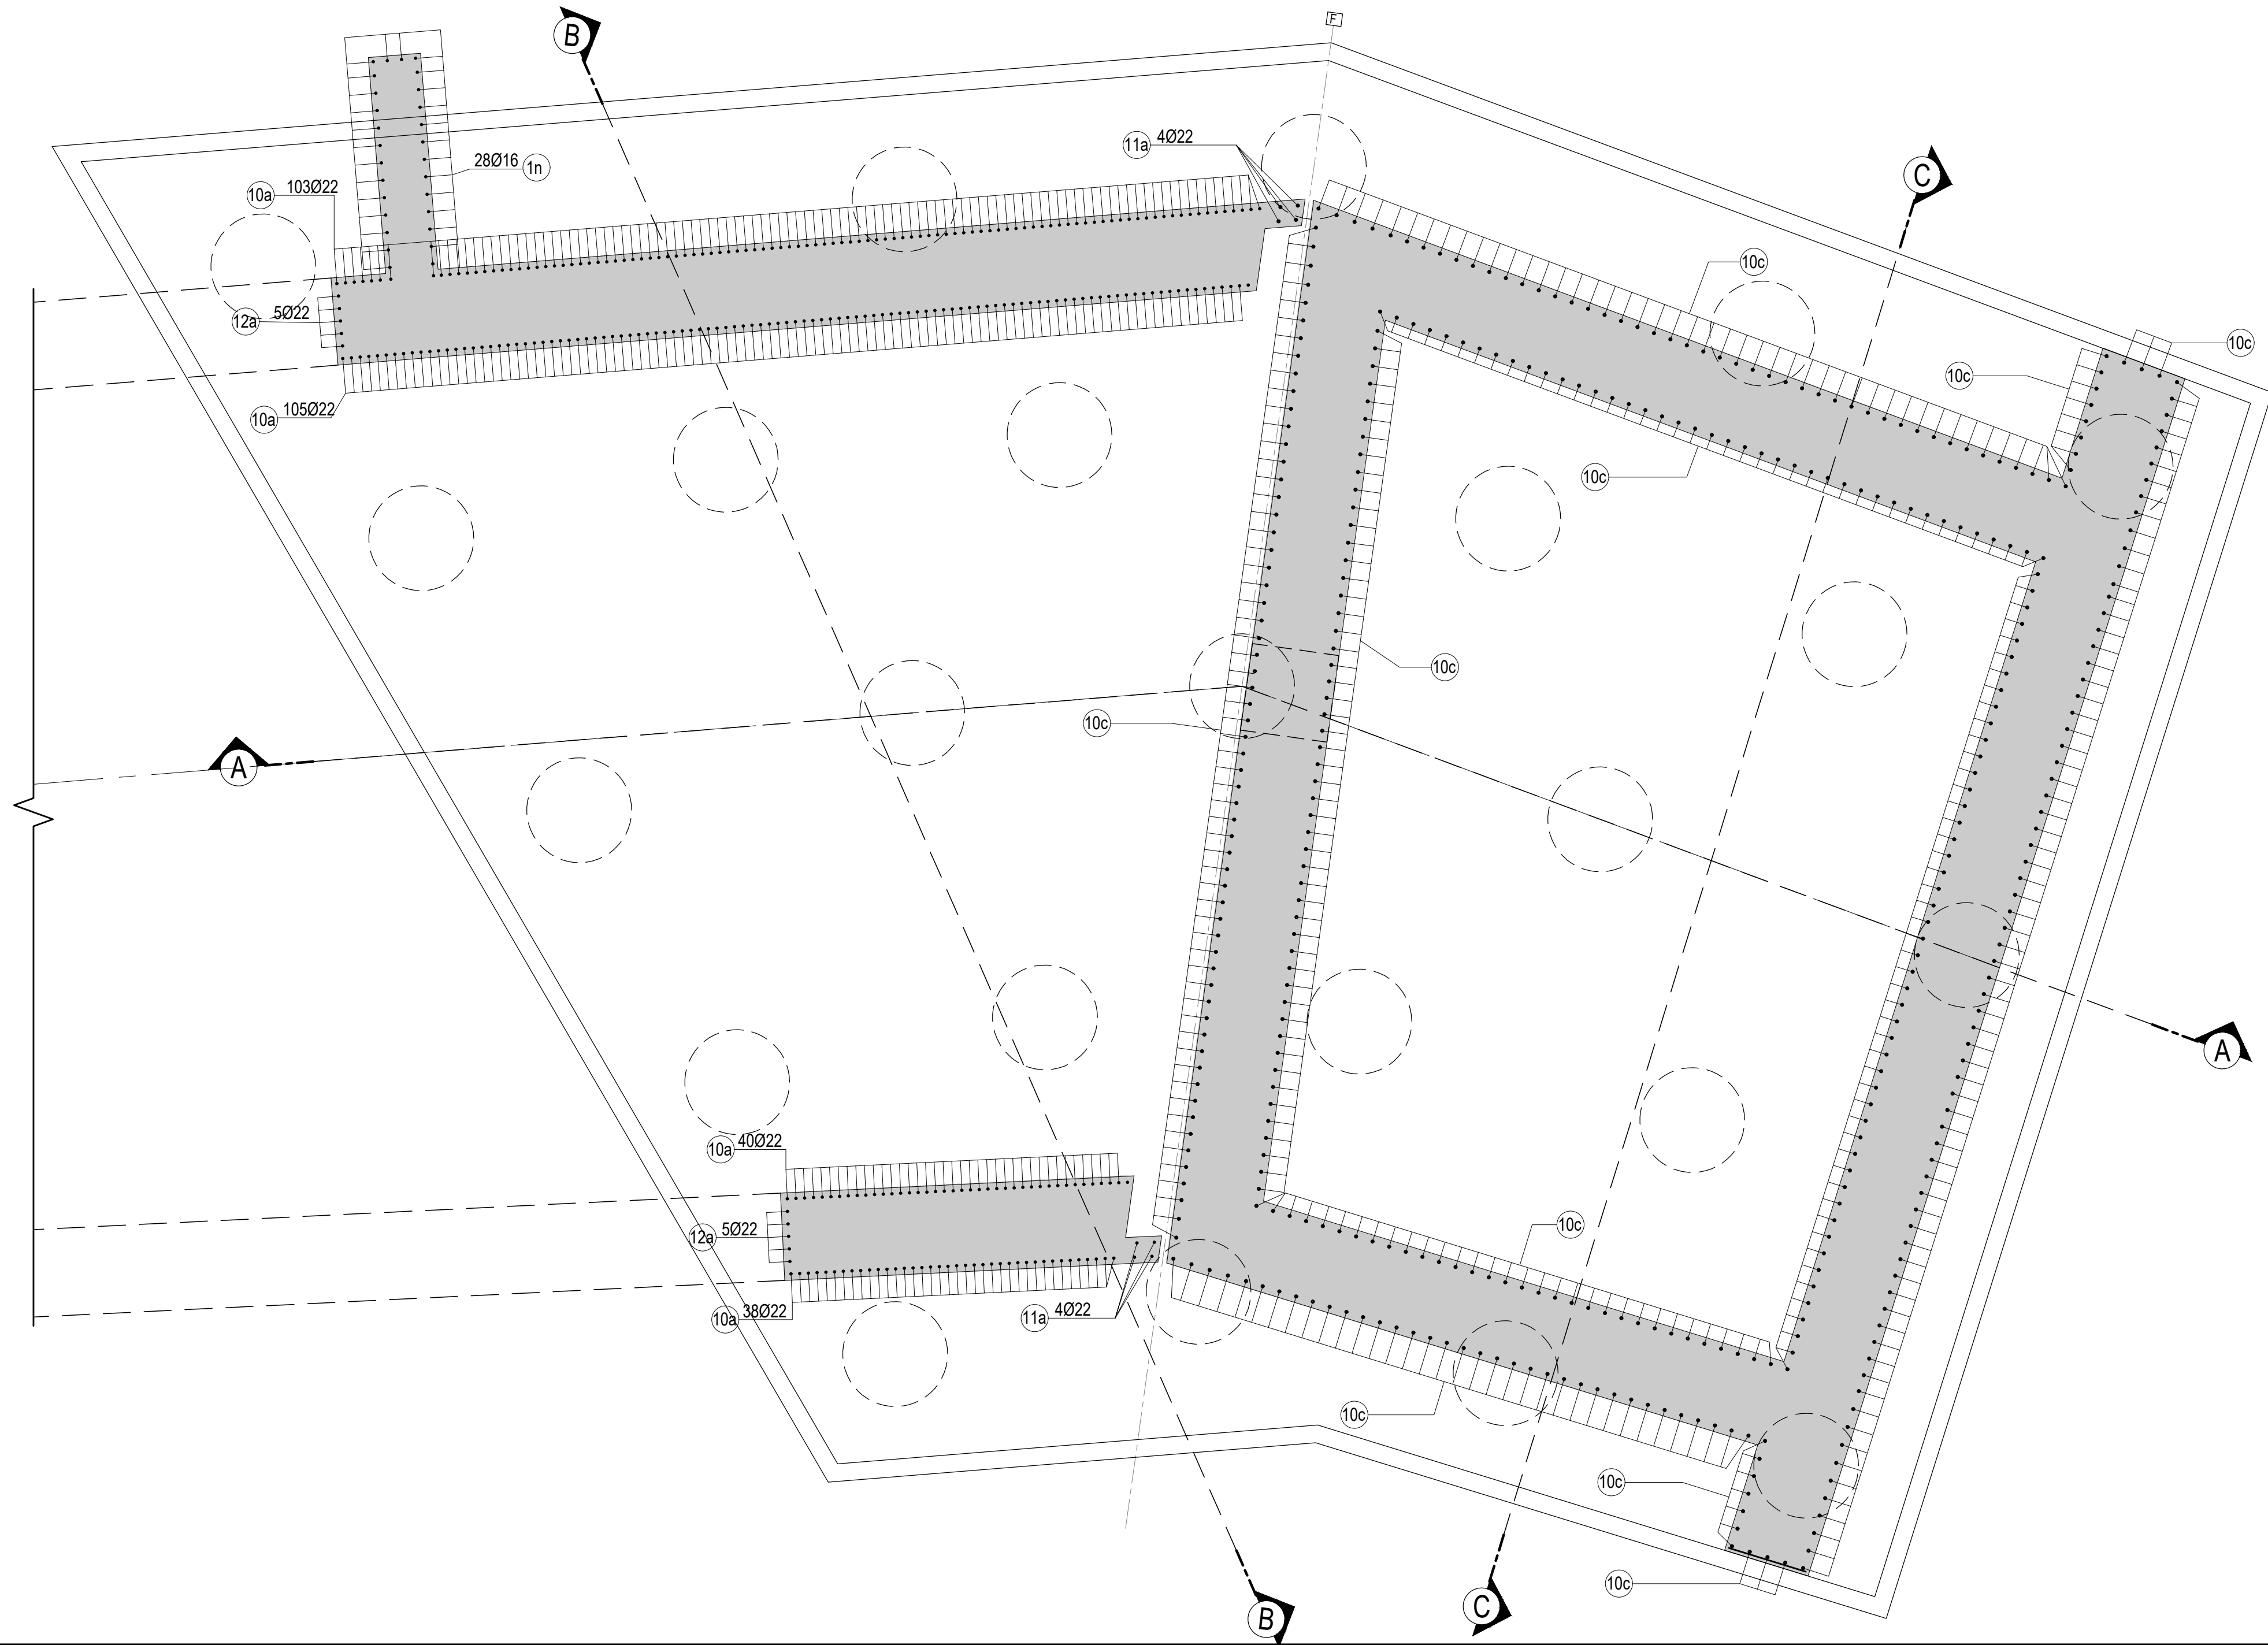


DISPOSIZIONE PLANIMETRICA ARMATURA PLINTO "F"-Scala 1:50

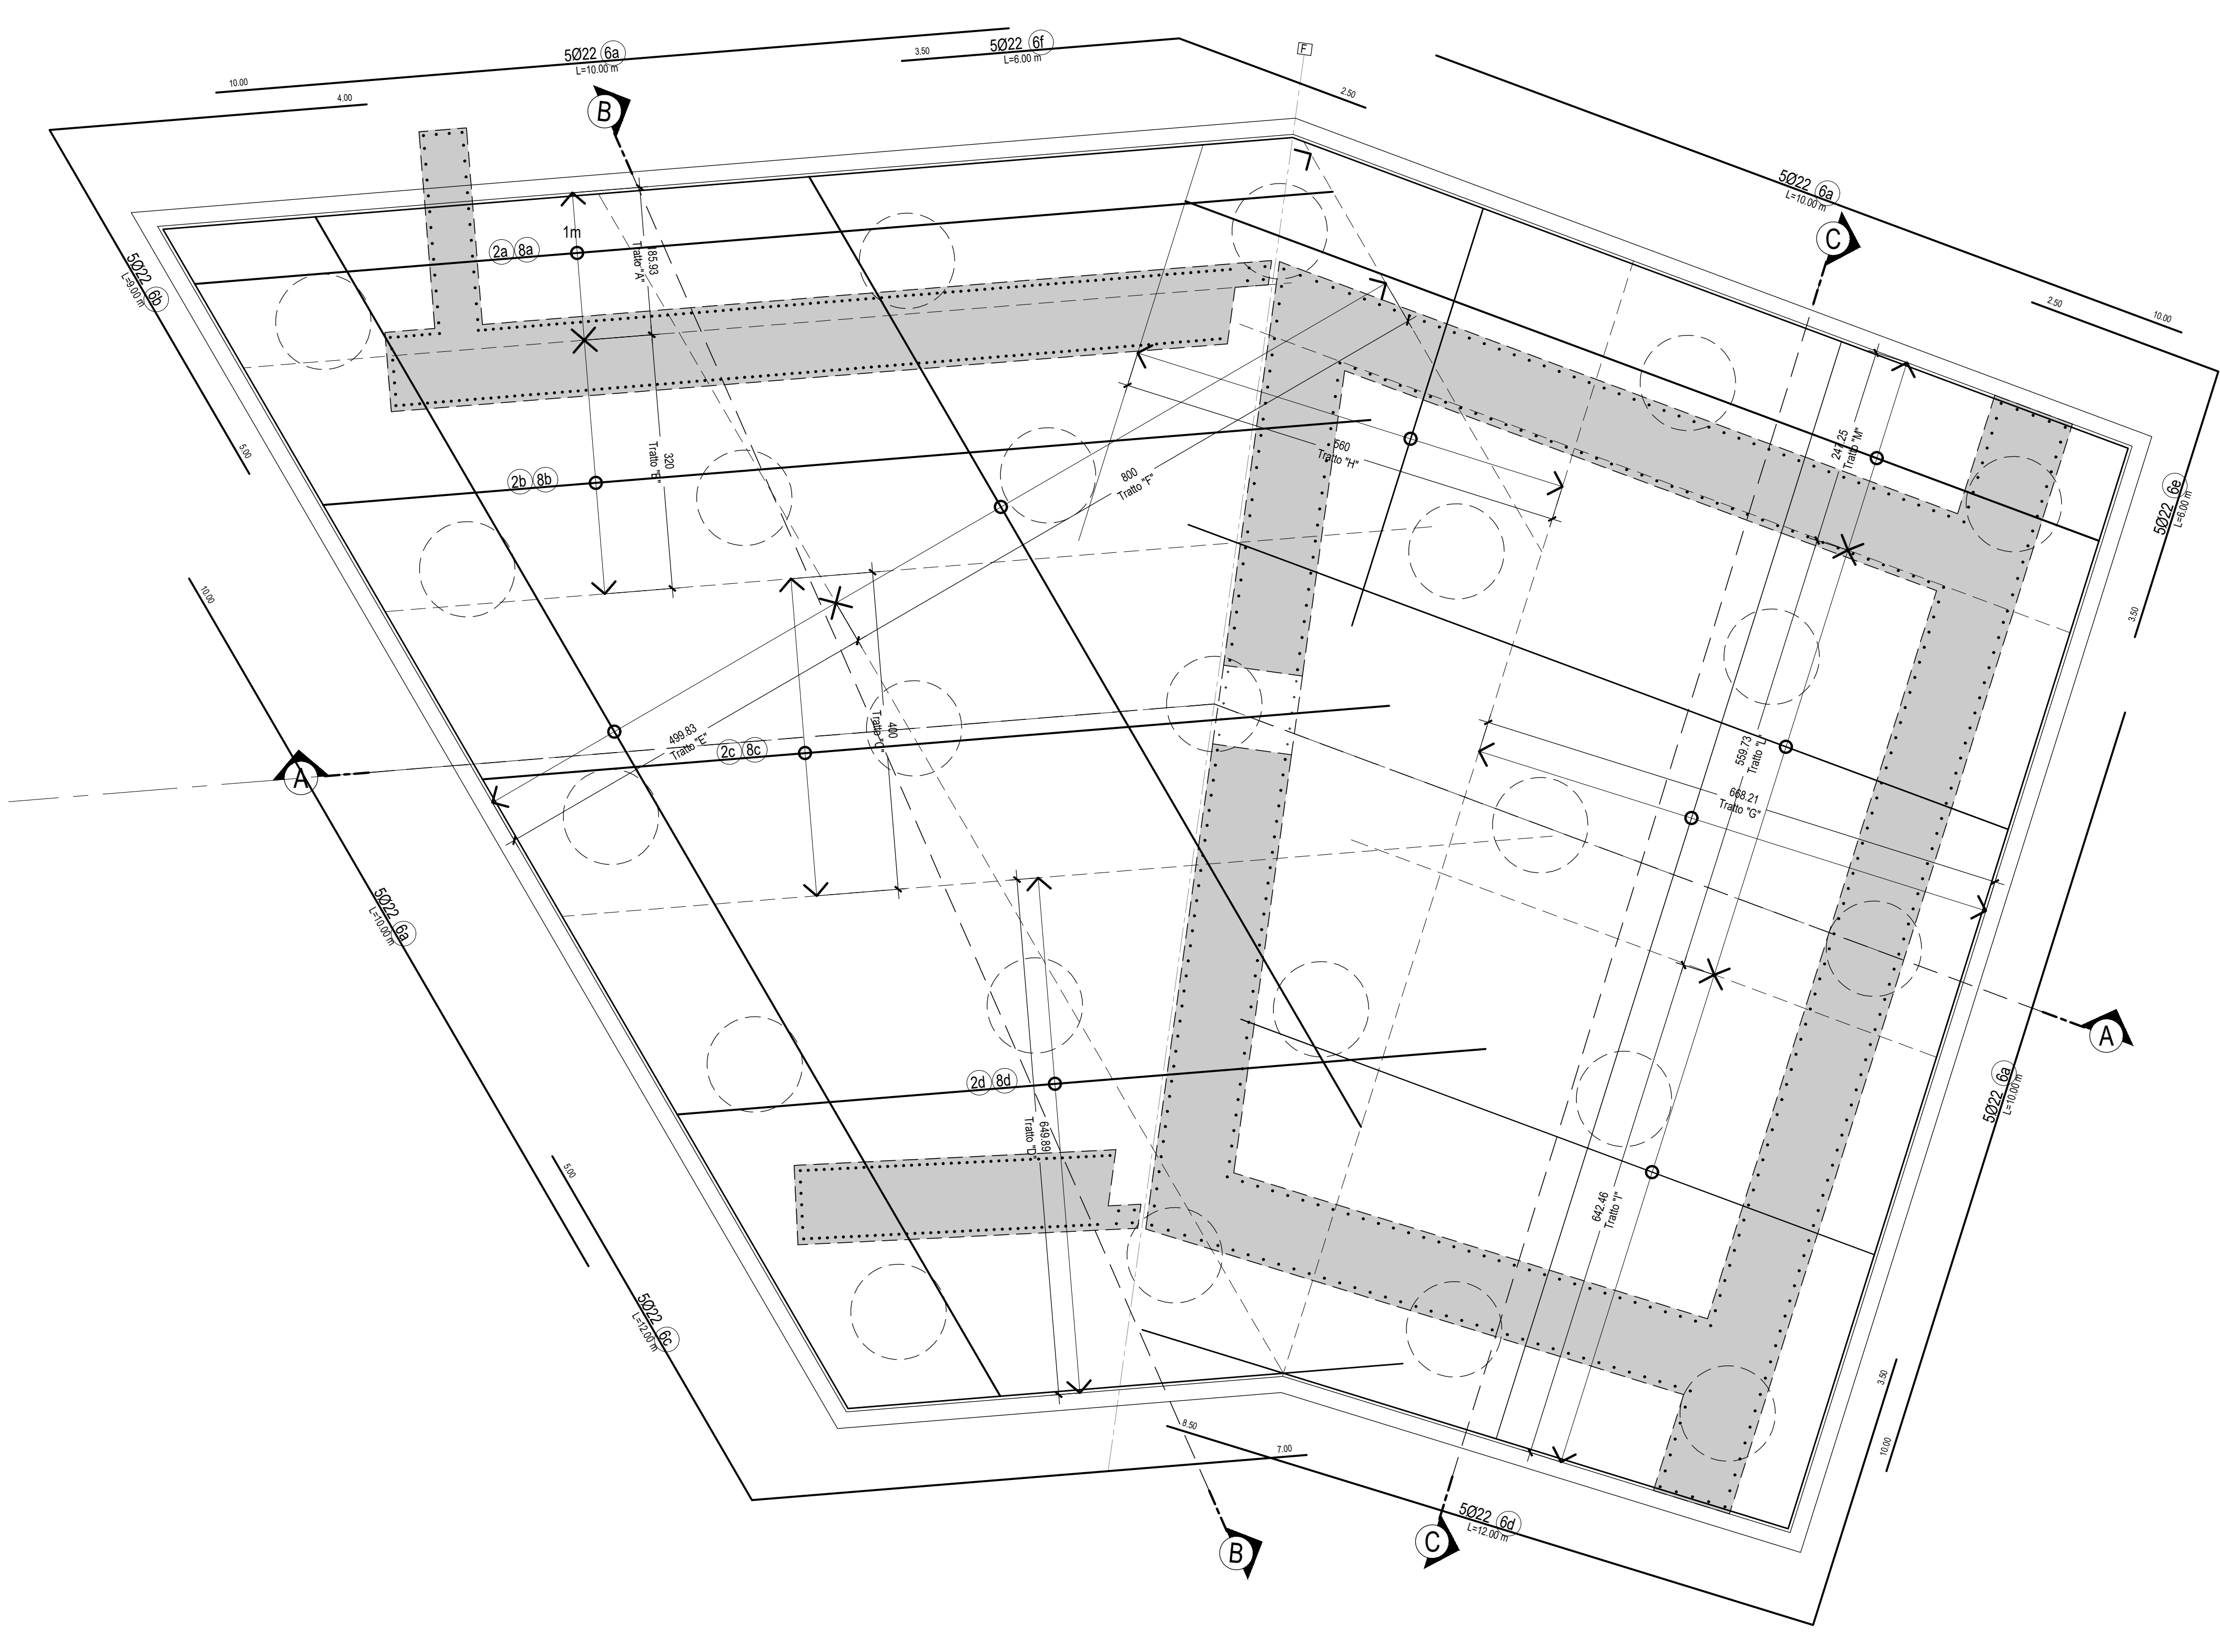



ARMATURA SEZIONE B-B-Scala 1:50

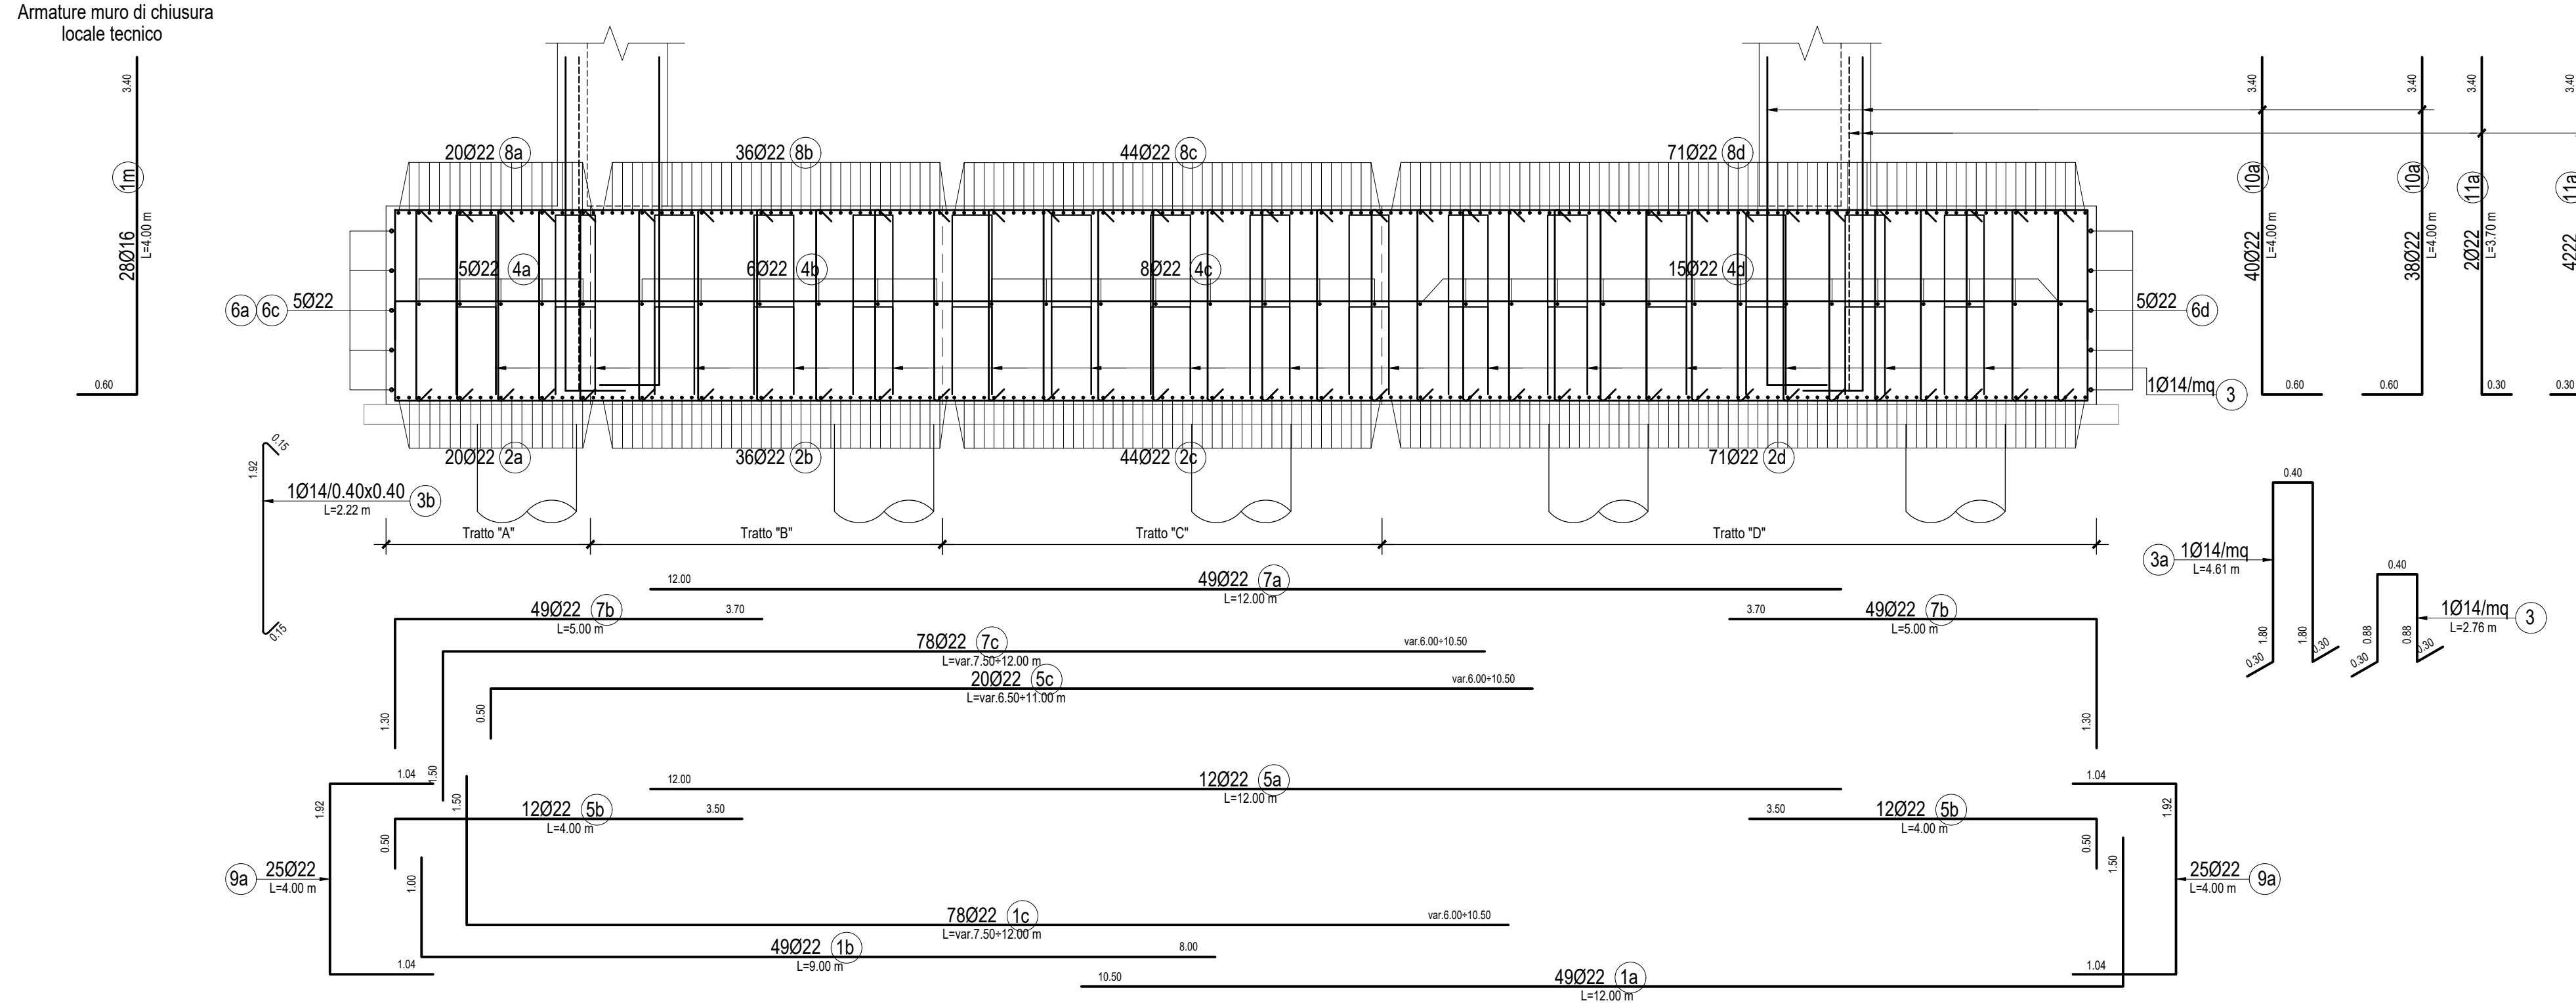

ARMATURA SEZIONE A-A-Scala 1:50

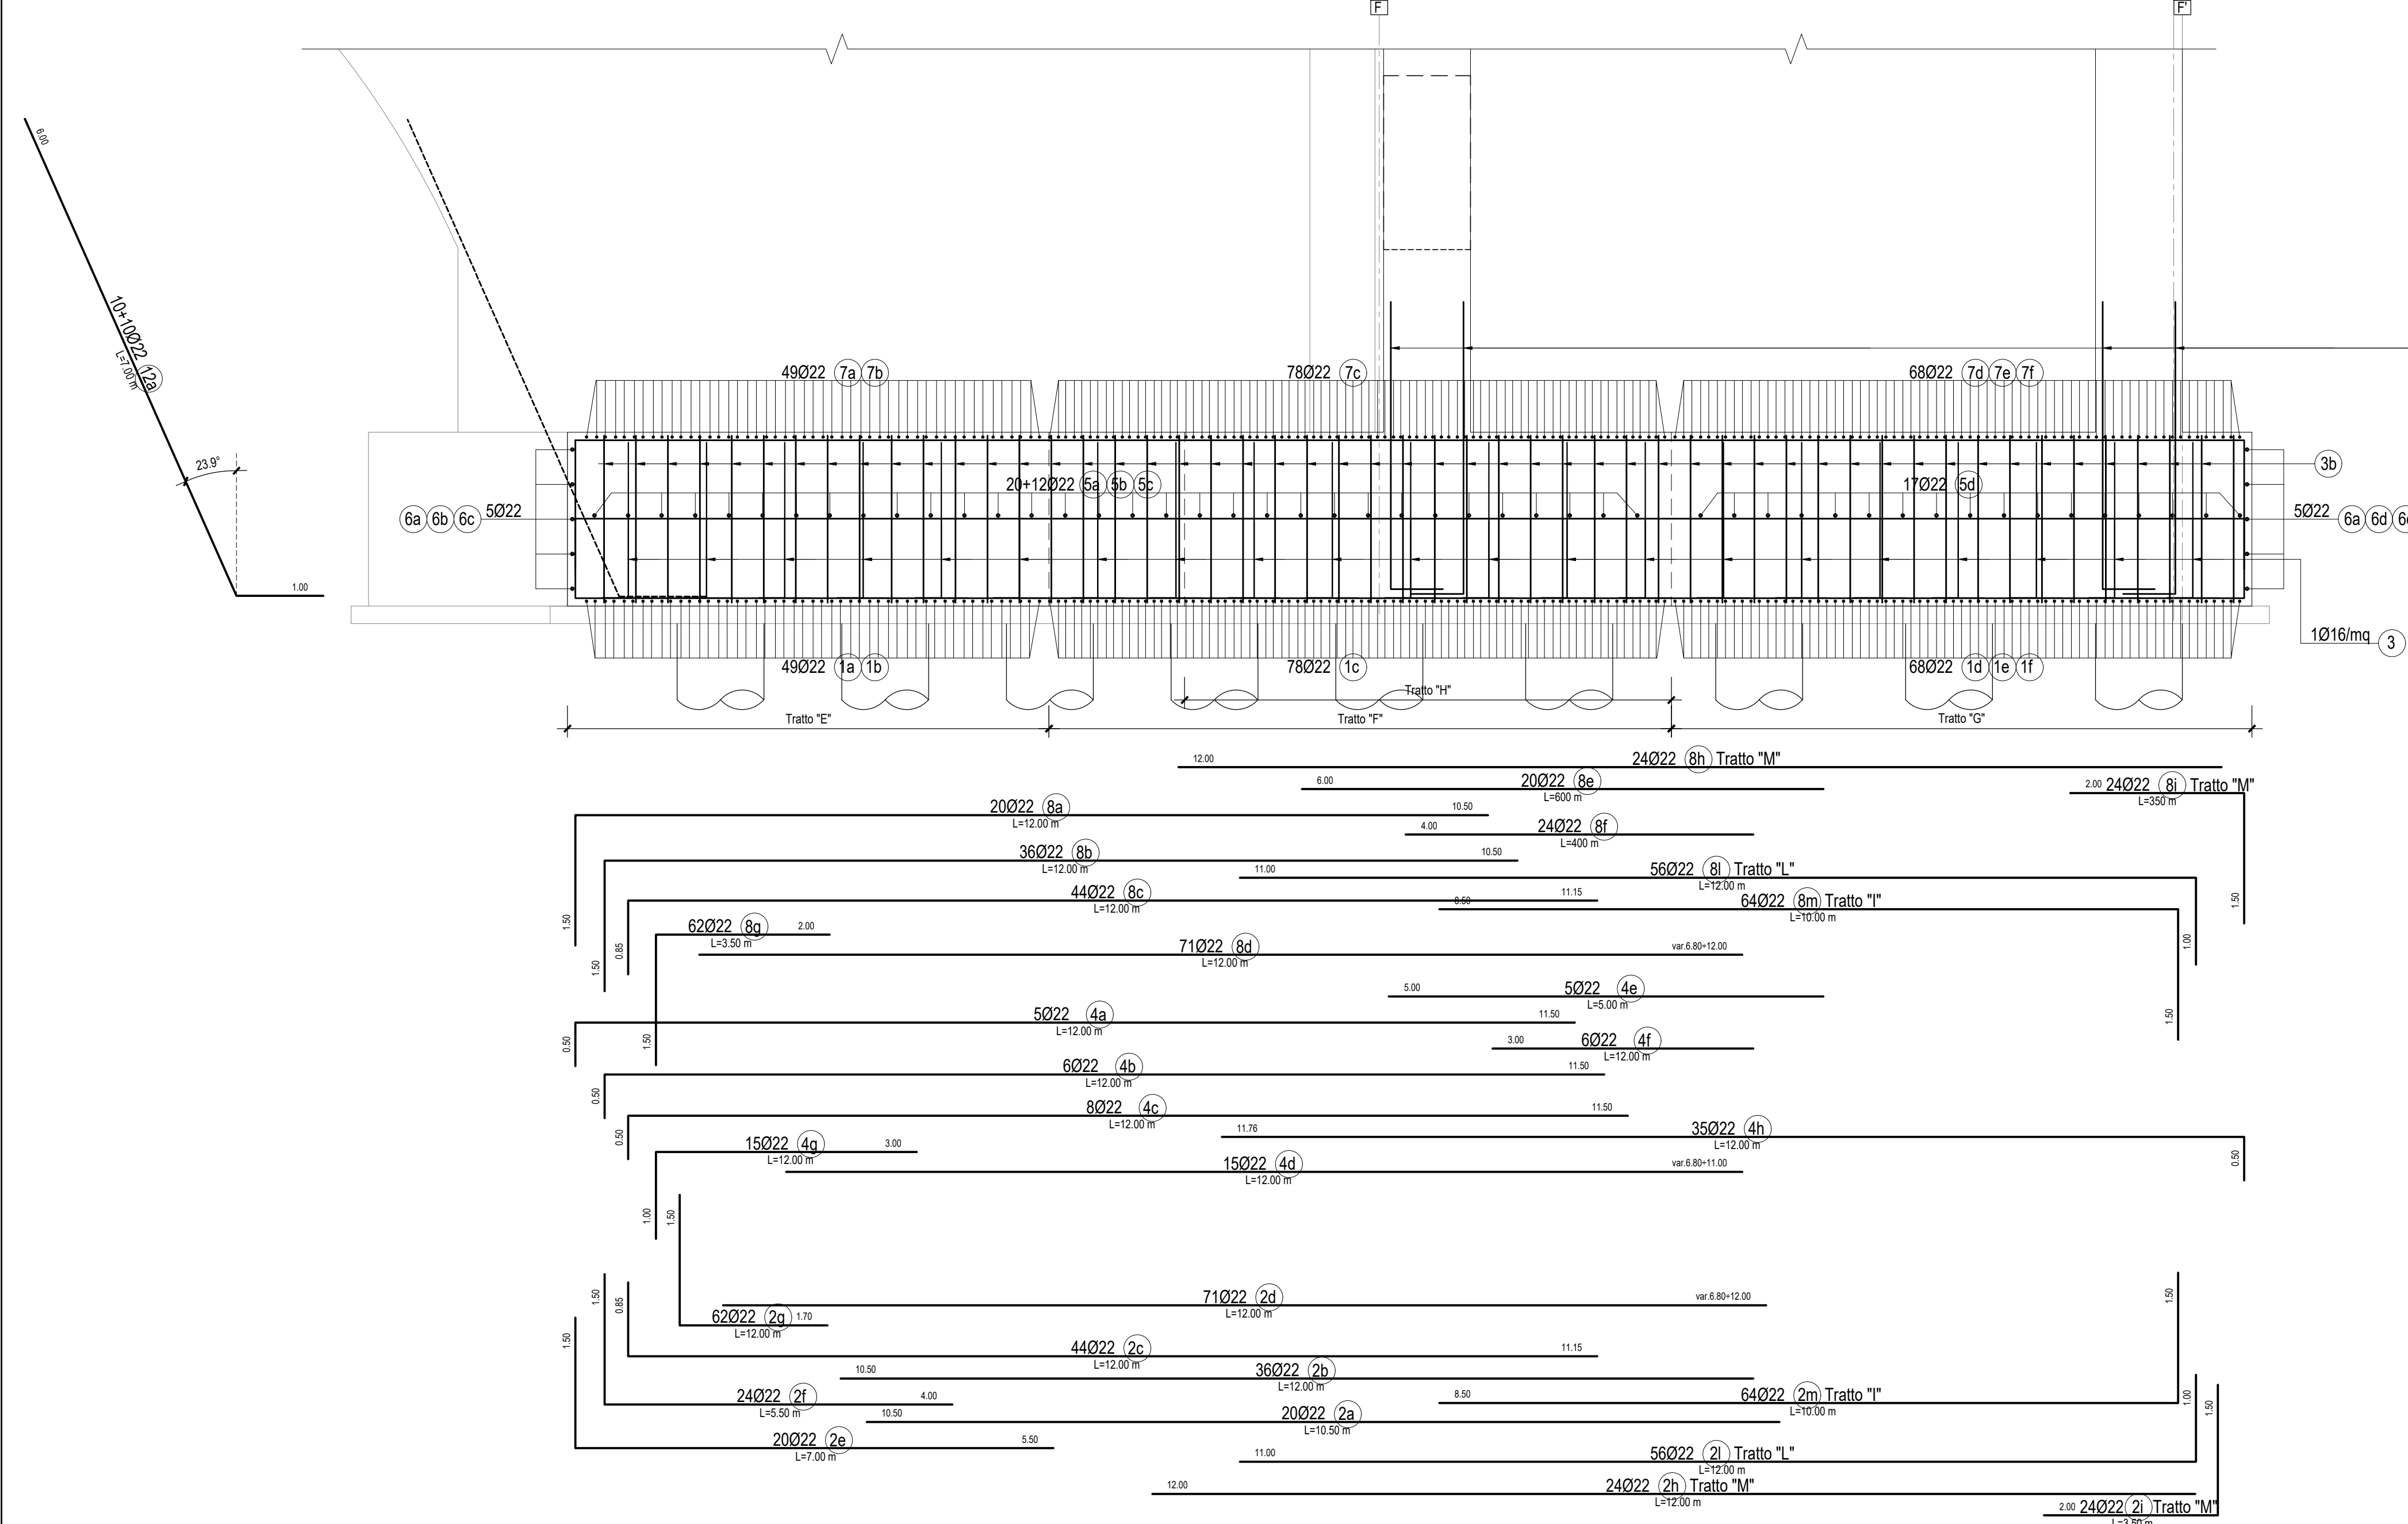

ARMATURA SEZIONE C-C-Scala 1:50

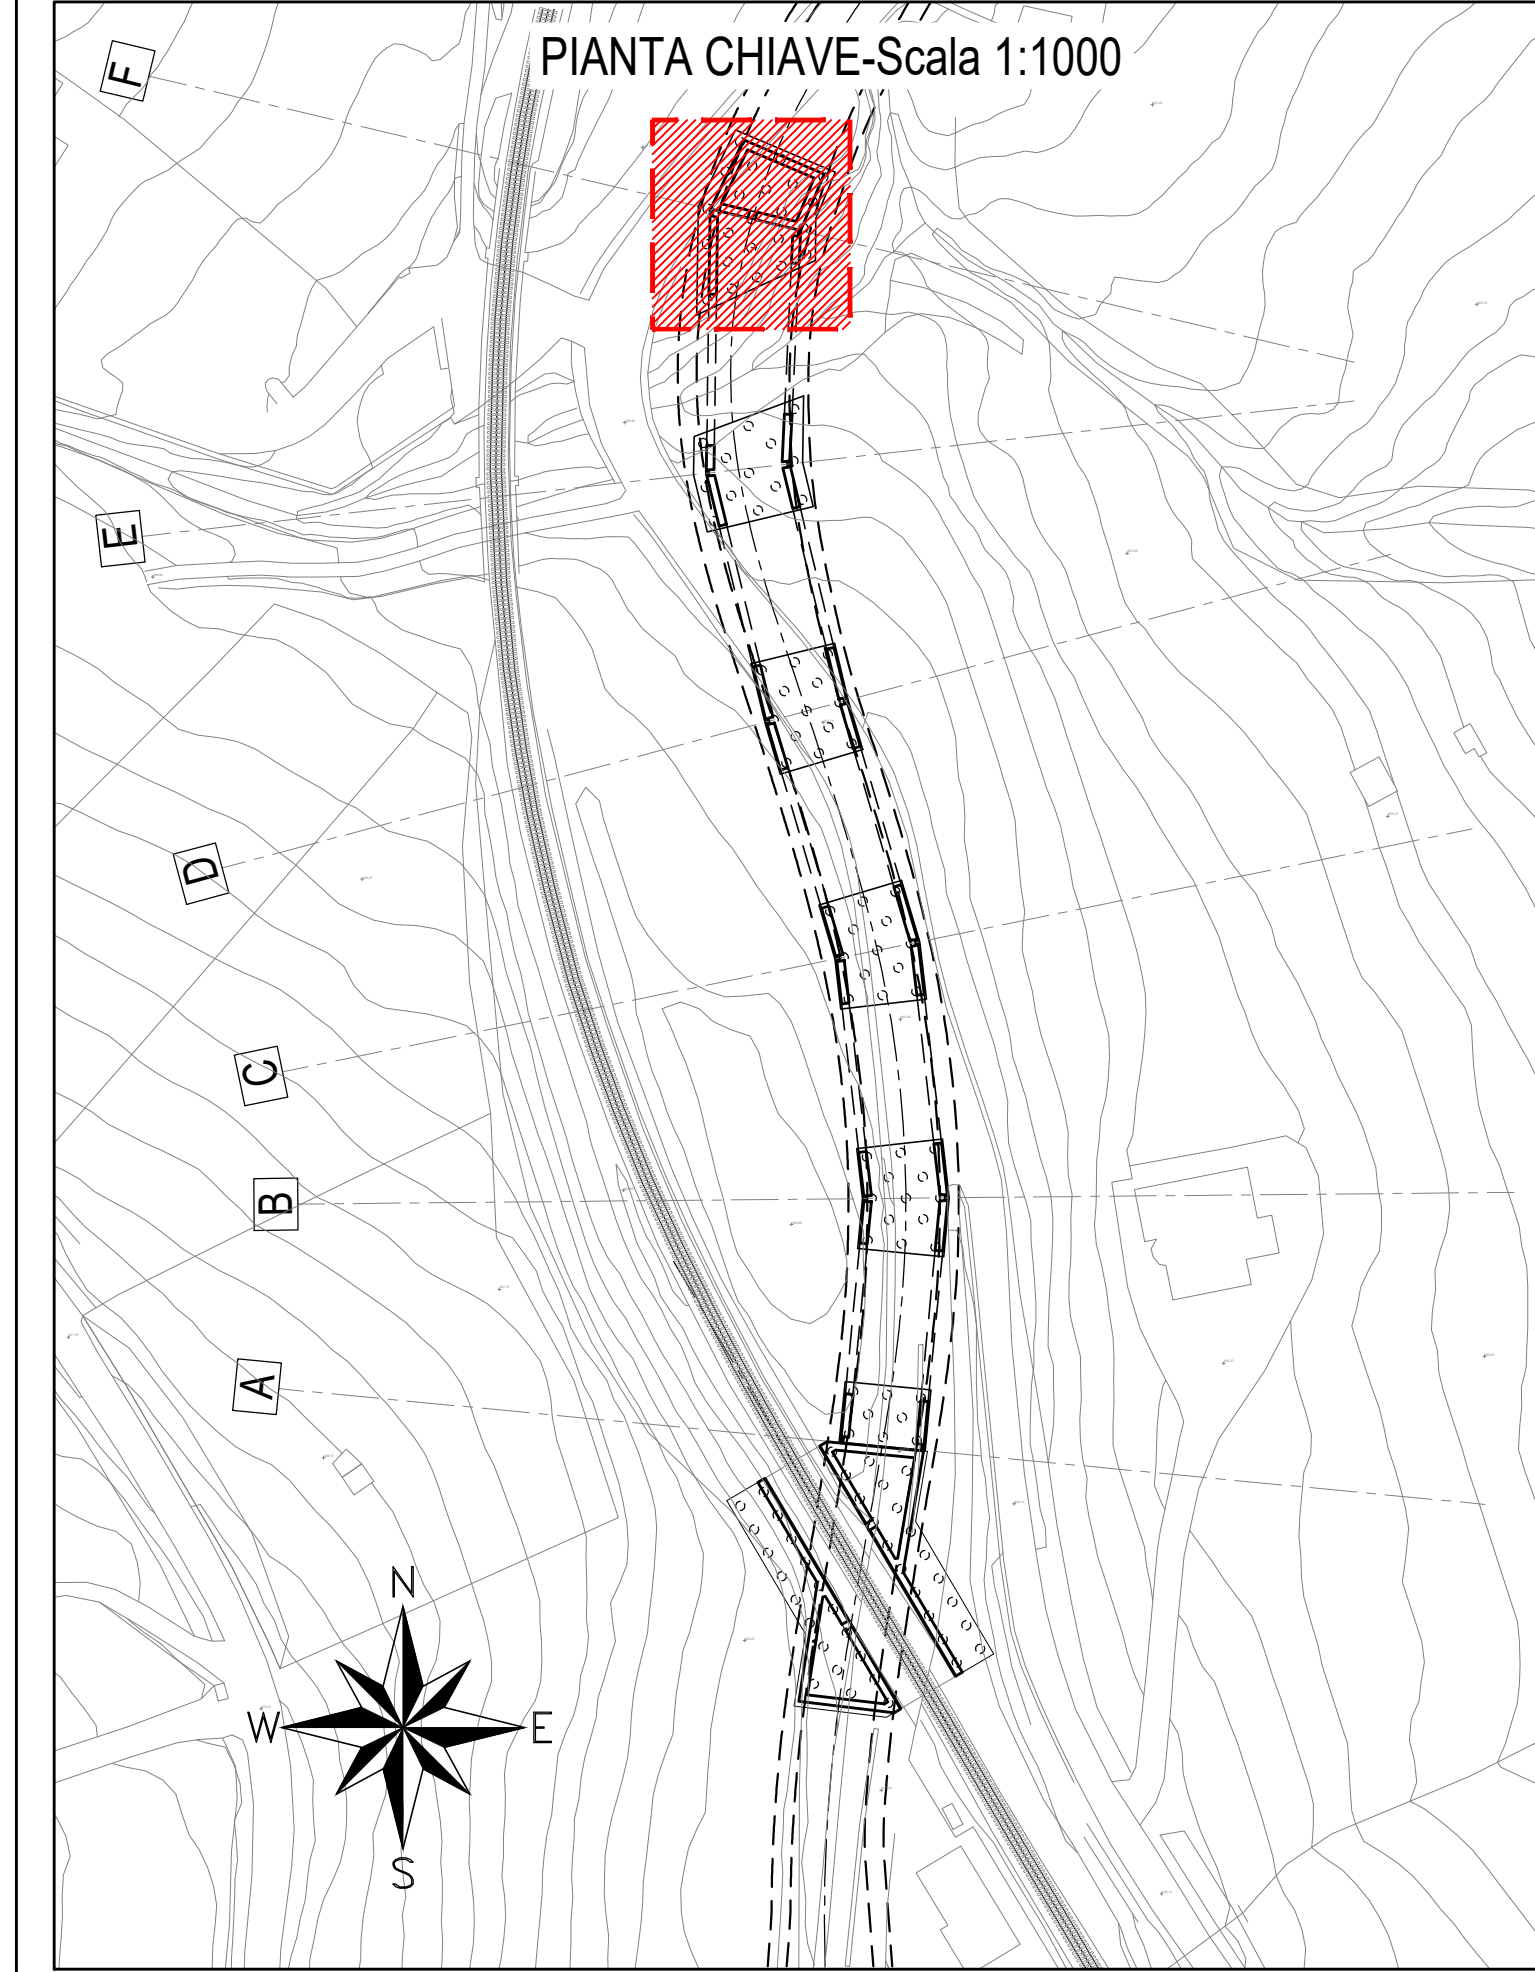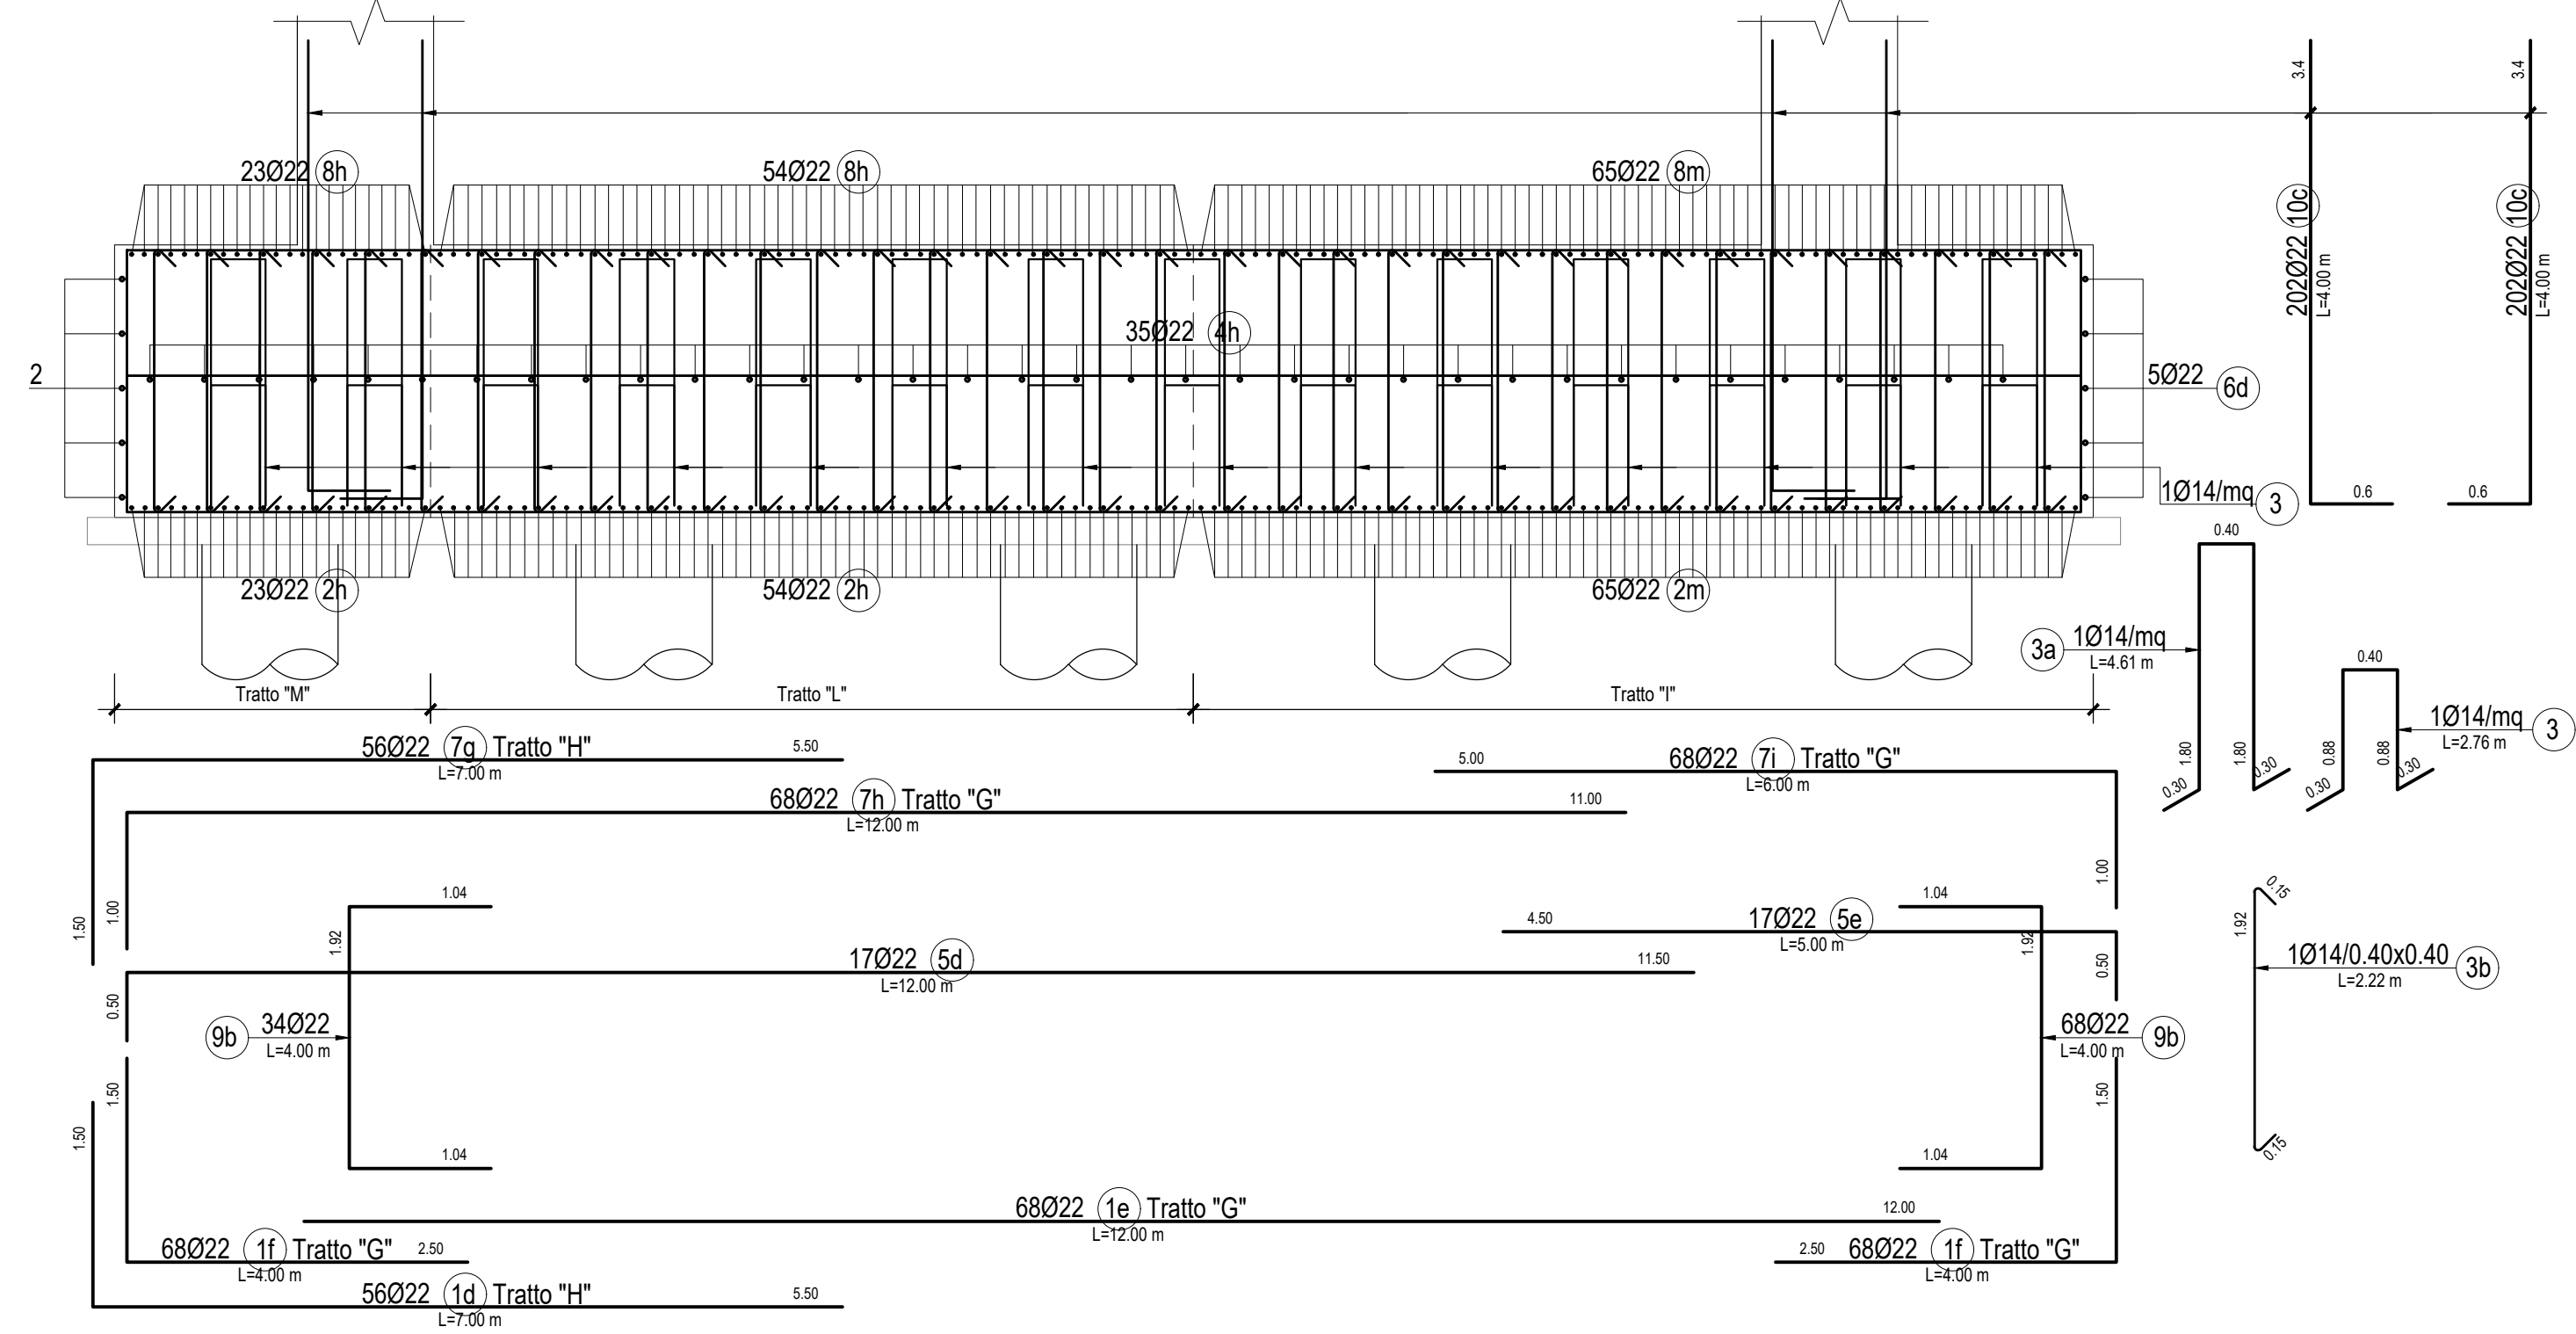

PER LA TABELLA MATERIALI E I PARTICOLARI COSTRUTTIVI SI RIMANDA ALL'ELABORATO IA4K42E787TTOC000001

COMMITTENTE: **RFI** RAILIERE FERROVIARIA ITALIANA
GRUPPO FERROVIE DELLO STATO ITALIANO

PROGETTAZIONE: **ITALFERR** GRUPPO FERROVIE DELLO STATO ITALIANO

CONTRATTO ISTITUZIONALE DI SVILUPPO PER LA REALIZZAZIONE DELLA DIRETTRICE FERROVIARIA NAPOLI-BARI-LECCE-TARANTO

U.O. INFRASTRUTTURE SUD
PROGETTO ESECUTIVO
 LINEA POTENZA-FOGGIA - AMMODERNAMENTO SOTTOPROGETTO 2 - ELETTRIFICAZIONE, RETTIFICHE DI TRACCIATO, SOPPRESSIONE P.L. E CONSOLIDAMENTO SEDE
 LOTTO 4 - OPERE AGGIUNTIVE PER OTTEMPERANZA PRESCRIZIONI DI CDS ISTRUTTORIA - CAVALCAFERROVIA NV08 NEI COMUNI DI RIONERO IN VULTURE E BARILE

CAVALCAFERROVIA - IV08 - Viadotto ad archi - Fondazioni - Armatura - Tav. 6/6

SCALA: 1:50

Rev.	Descrizione	Verificato	Data	Approvato	Data	Autorizzato	Data
A	Emissione Esecutiva	U. P. P.	03/09/2021	U. P. P.	03/09/2021	U. P. P.	03/09/2021

File: IA4K42E788BNV0800025A.DWG