
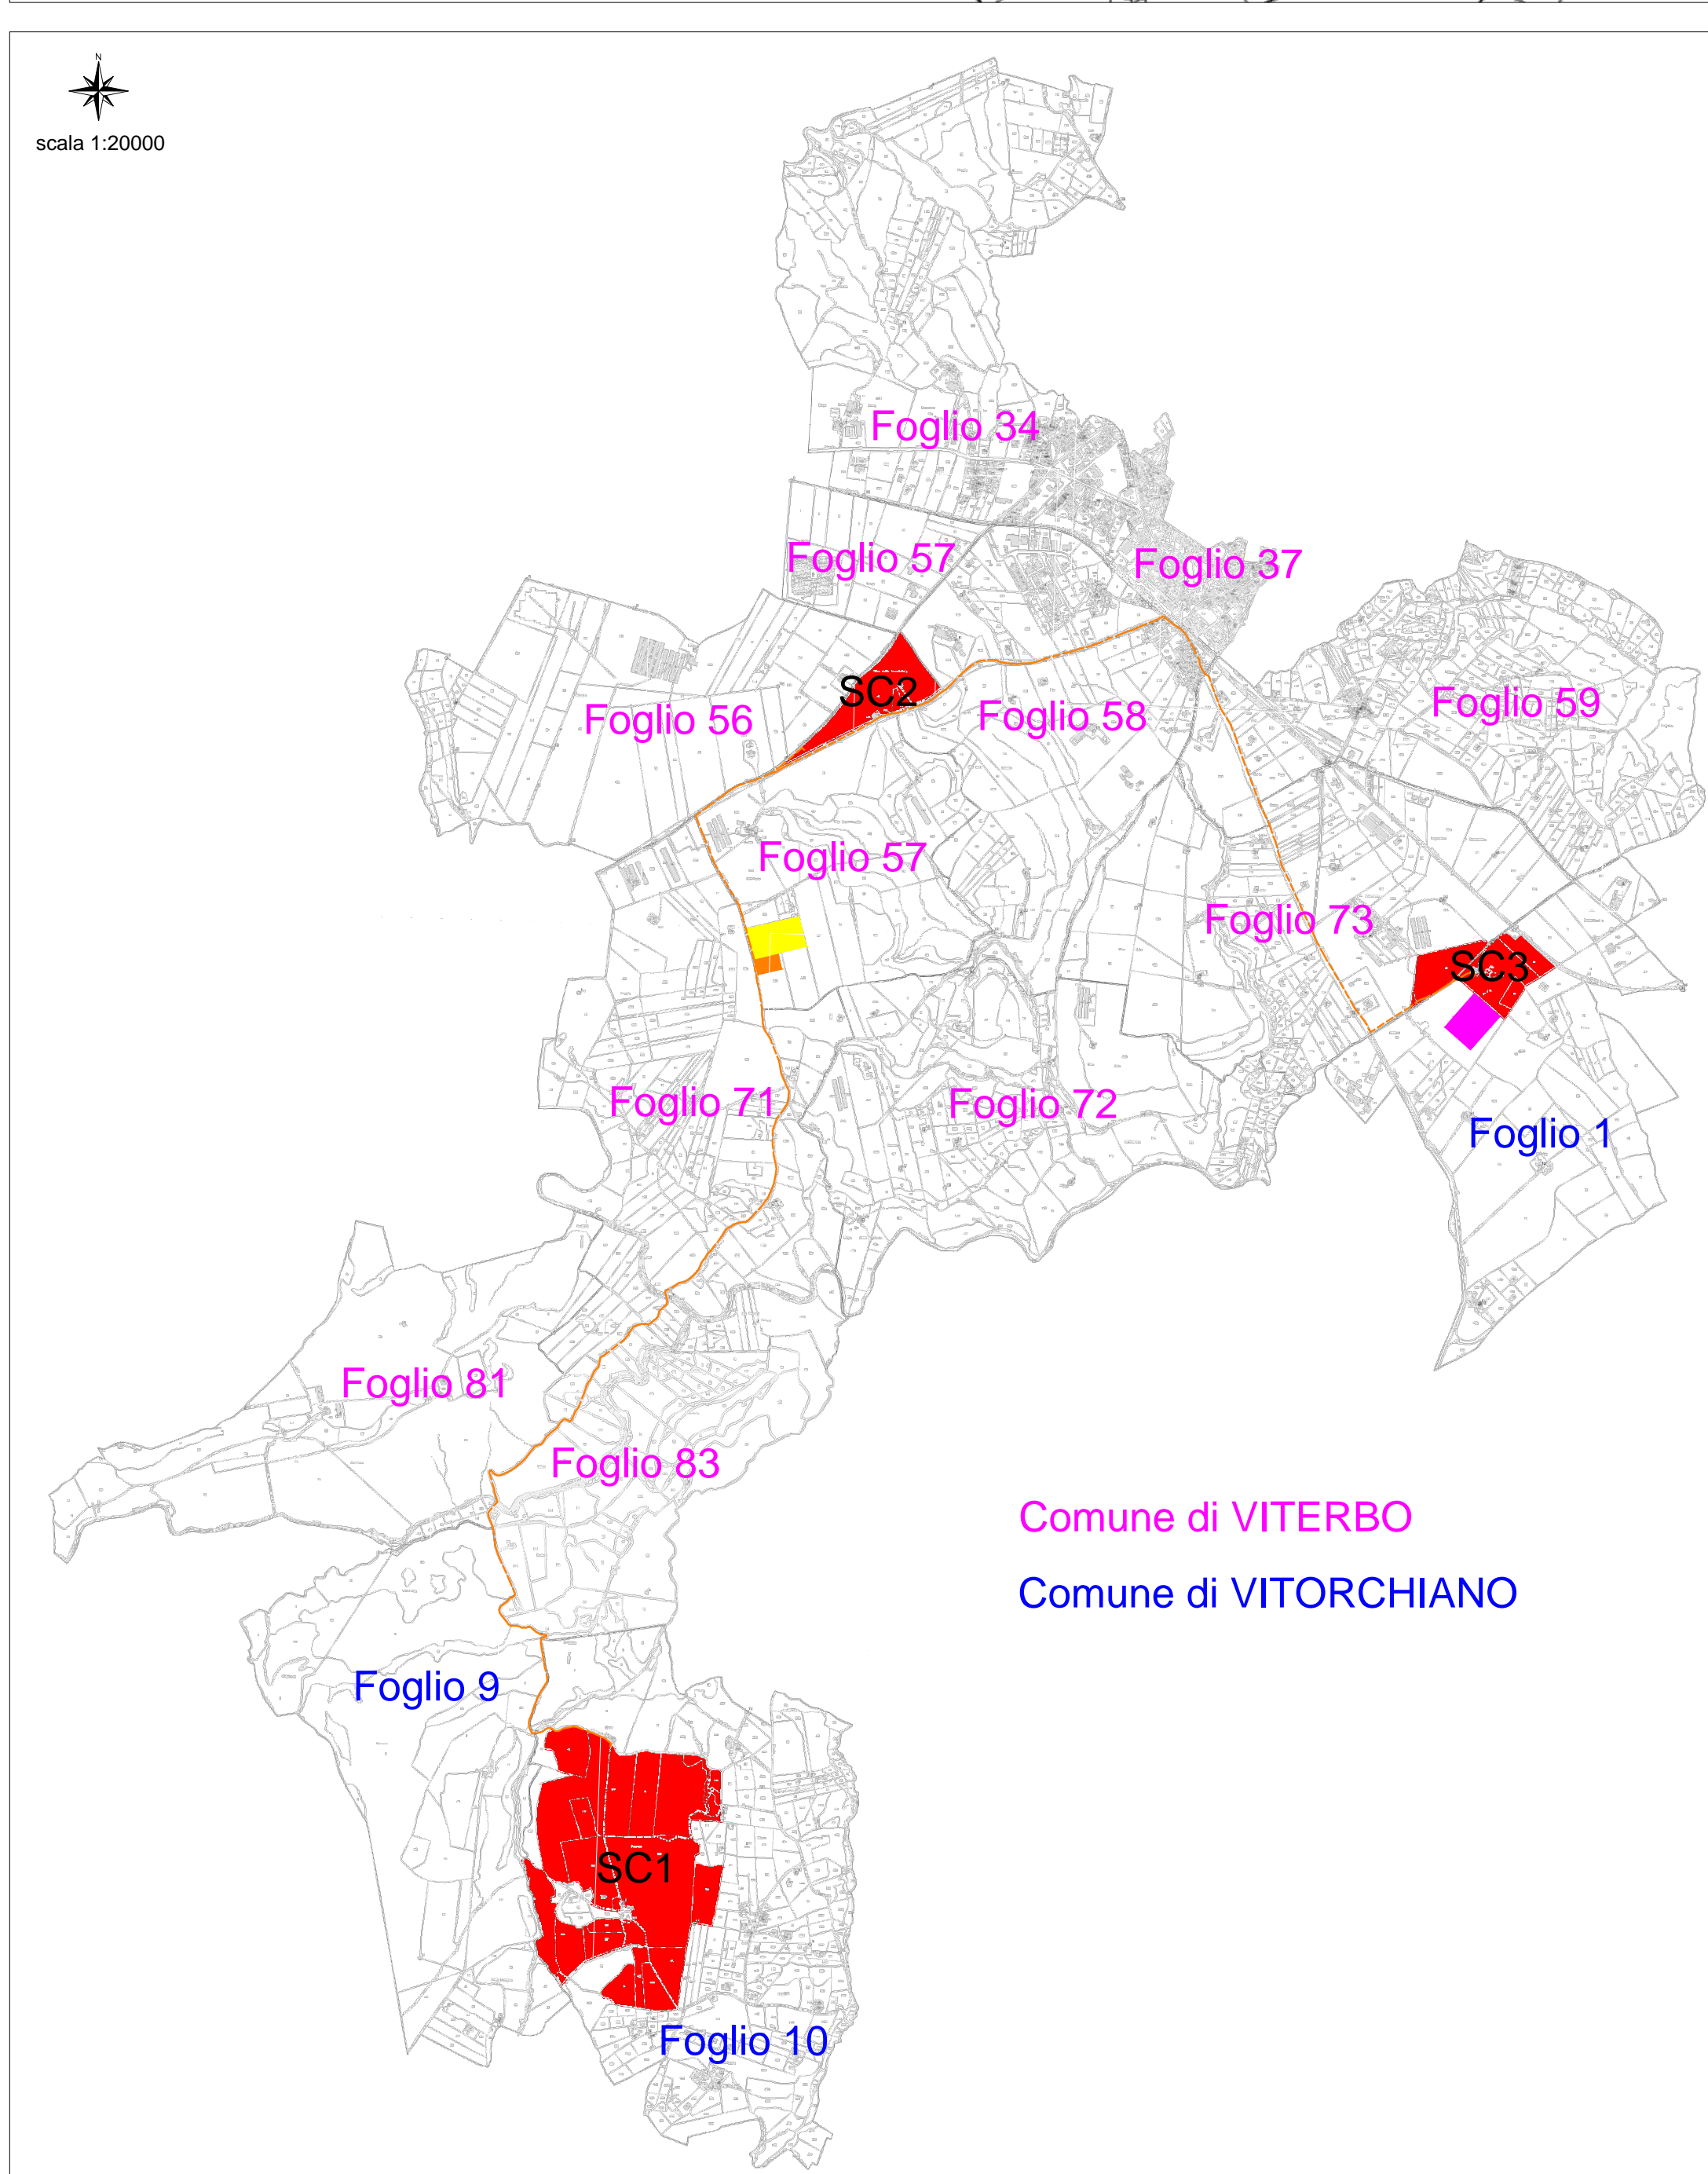


LEGENDA	
	Recinzione Perimetrale
	Cancello di Ingresso
	Viabilità di nuova realizzazione
	Power Station
	Control Room e Cabina di Parallelo
	Tracker Monoassiale
	Confine Catastale
	Area Catastale
	Linea MT di Connessione Esterna
	Area SEU (stazione elettrica utente)
	Area SSE (sottostazione elettrica 150 kV)
	Area SE (stazione elettrica 380 kV)

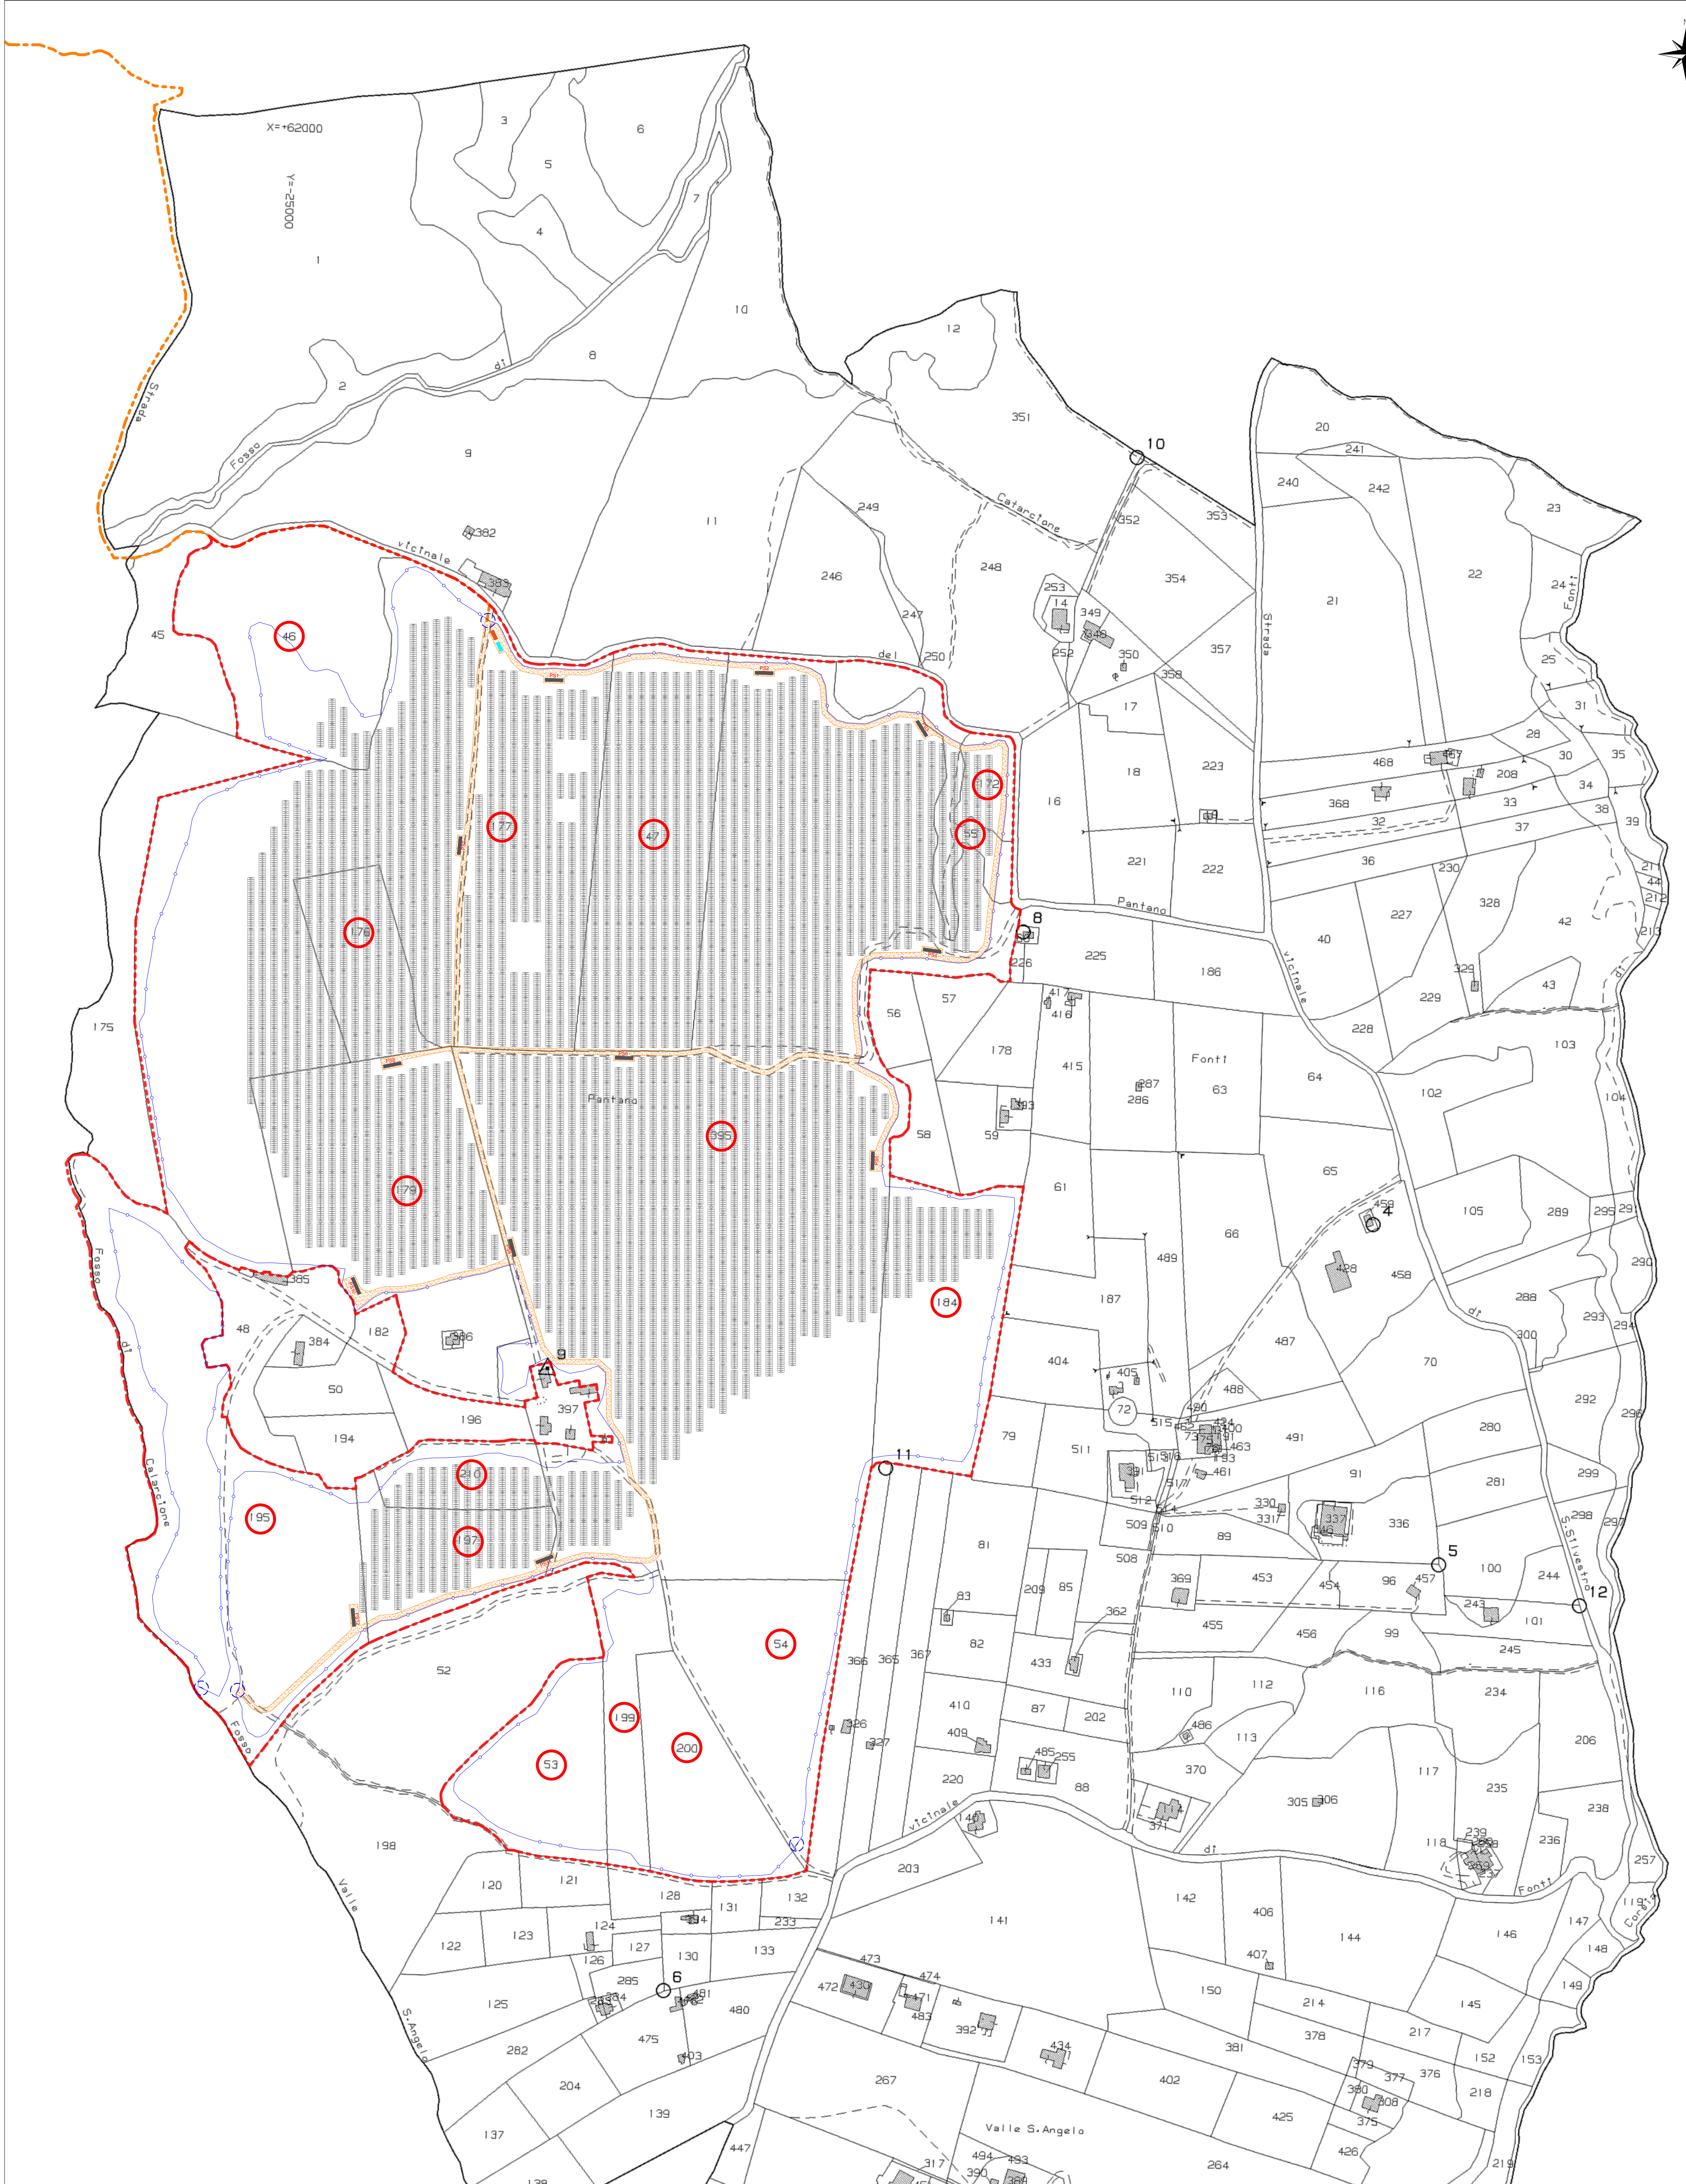

REALIZZAZIONE DI UN IMPIANTO AGROVOLTAICO CONNESSO ALLA R.T.N. DI POTENZA DI PICCO PARI A 33.805,20 kW E POTENZA IN IMMISSIONE PARI A 45.000,00 kW	
Denominazione Impianto: VITERBO	
Strada comunale di Foronzo - S.P. n. 21 della Vezza (Frazione Crates-Santo Stefano) 01108 Viterbo (VT) - Strada vicinale del Pantano (Località "San Sisto") - S.P. n. 23 della Vezza (Località Pantano) 01108 Vitorchiano (VT)	
ELABORATO 020104 Cod. Doc. VT 020104_Layout Imp. Catastale SC1	LAYOUT IMPIANTO SC1 SU STRALCIO DI MAPPA CATASTALE
Sviluppo: 	Progettista: CCEN VITERBO S.R.L. Via S. Maria Maddalena, 1 01108 Vitorchiano (VT)
Proprietario: 	Tecnici e Professionisti: Ing. Luca Ferraroli Pompa iscritto n. 4314 all'Albo degli Ingegneri della Provincia di Frosinone
Versione 01 02 03 04 05	Data 20/10/2023
Disegnatore Progetto Definitivo	Approvatore L.F.P. L.F.P.
Il Tecnico Dott. Ing. Luca Ferraroli Pompa	
Il Richiedente CCEN VITERBO S.R.L.	

COMUNE	FOGLIO	PARTICELLA	SUPERFICIE		INTESTATI	
			ha	a ca		
VITORCHIANO	10	46	1	91	40	MULA ANTONIO MARIA nato a NUORO (NU) il 07/05/1969 MULA FRANCO nato a NUORO (NU) il 11/11/1970
		47	2	34	0	
		53	1	10	20	
		54	1	54	70	
		55	0	57	0	
		172	0	25	20	
		176	0	79	60	
		177	8	39	10	
		179	2	98	0	
		184	1	68	20	
		195	3	85	70	
		197	0	98	10	
		199	0	69	40	
		200	1	8	40	
		210	0	53	0	
		395	13	78	65	
TOTALE			42	50	65	