

SC1 - VITORCHIANO



SC2 - VITERBO




SC3 - VITERBO - VITORCHIANO



LEGENDA	
	Recinzione Perimetrale
	Cancello di Ingresso
	Viabilità' di nuova realizzazione
	Power Station
	Control Room e Cabina di Parallelo
	Linea MT di Connessione Esterna

Particolare viabilità' interna - scala 1:10

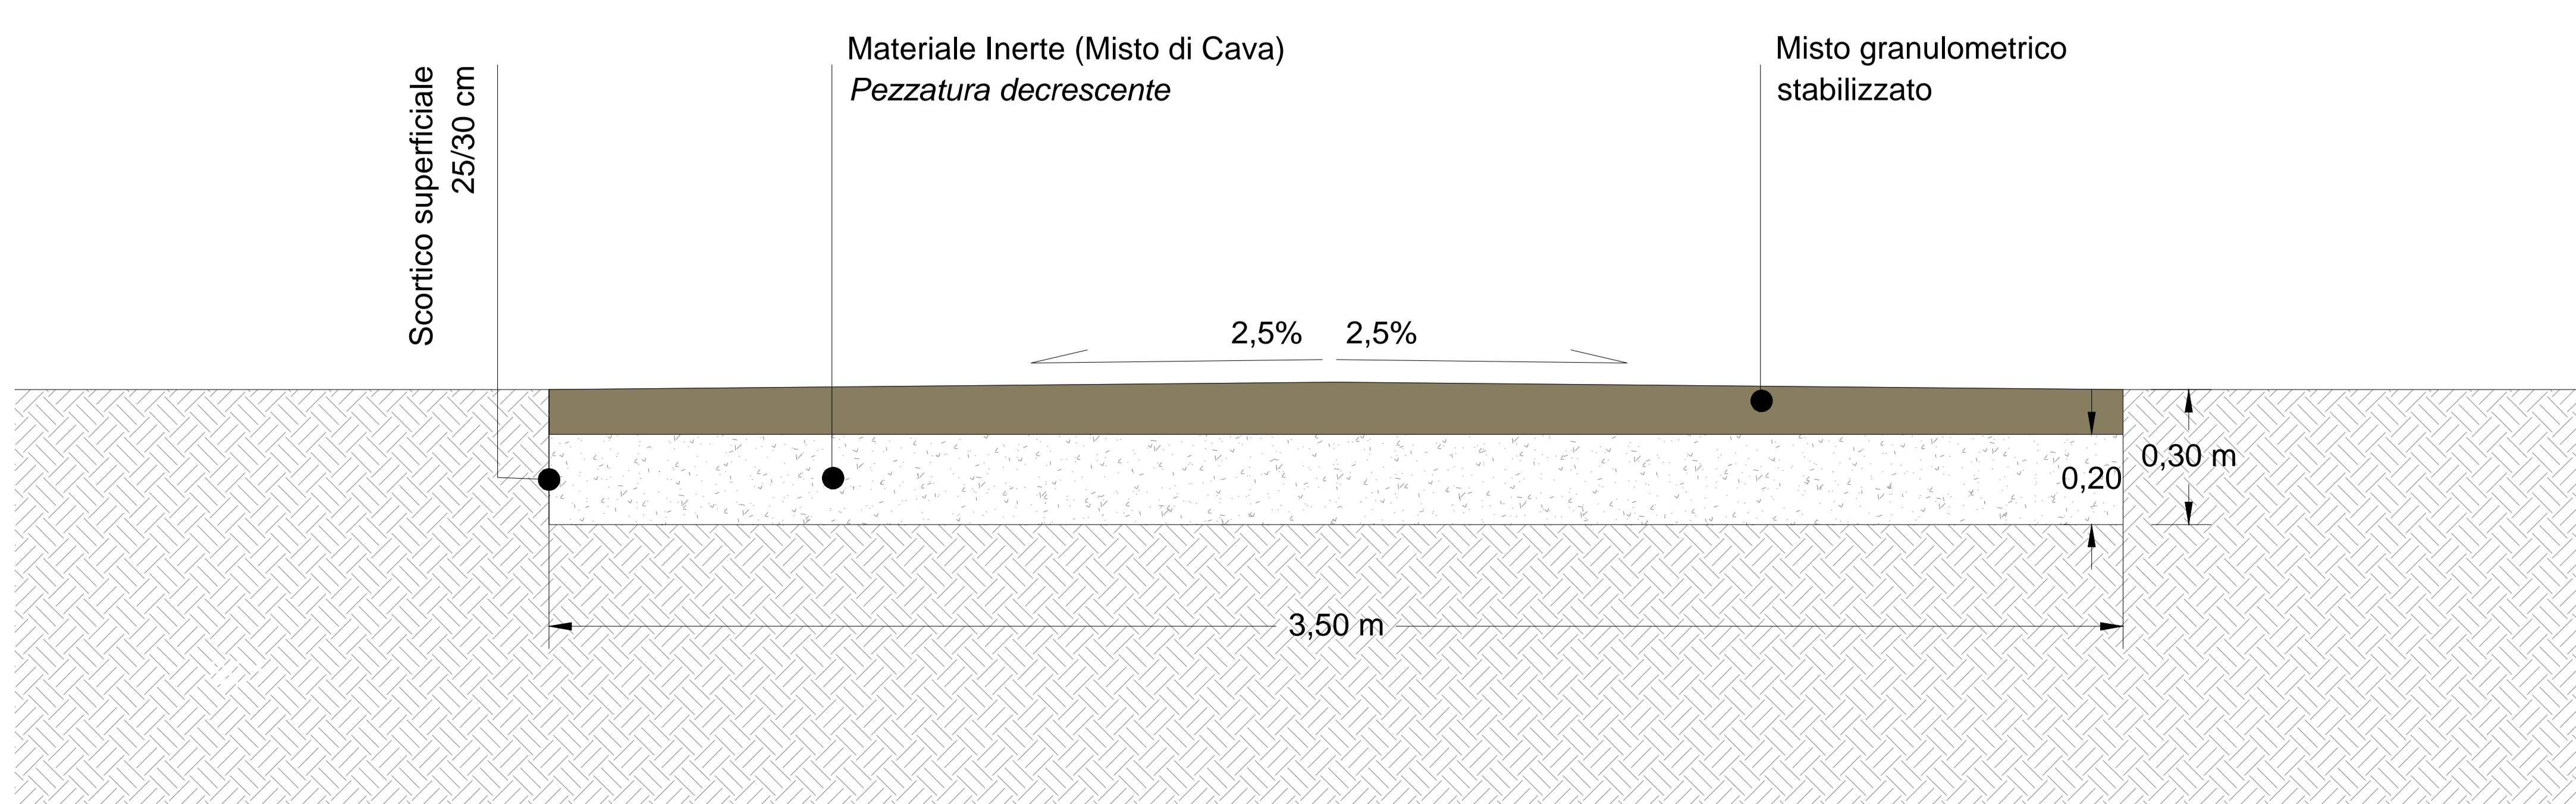

REALIZZAZIONE DI UN IMPIANTO AGROVOLTAICO CONNESSO ALLA R.T.N. DI POTENZA DI PICCO PARI A 33.805,20 kW E POTENZA IN IMMISSIONE PARI A 45.000,00 kW			
Denominazione Impianto: VITERBO			
ELABORATO 020506	PARTICOLARI VIABILITA' INTERNA		
Cod. Doc. 017.02356-0_Plan_Viabilità_interna	Scale: 1:2000		
Proprietario: CCE	Tecnico Professionista: Ing. Luca Ferracci Pompa		Autore
Versione	Data	Descrizione	Realizzato
01	20/10/2023	Progetto Definitivo	L.F.P.
02			L.F.P.
03			L.F.P.
04			
05			