


SEZIONE A

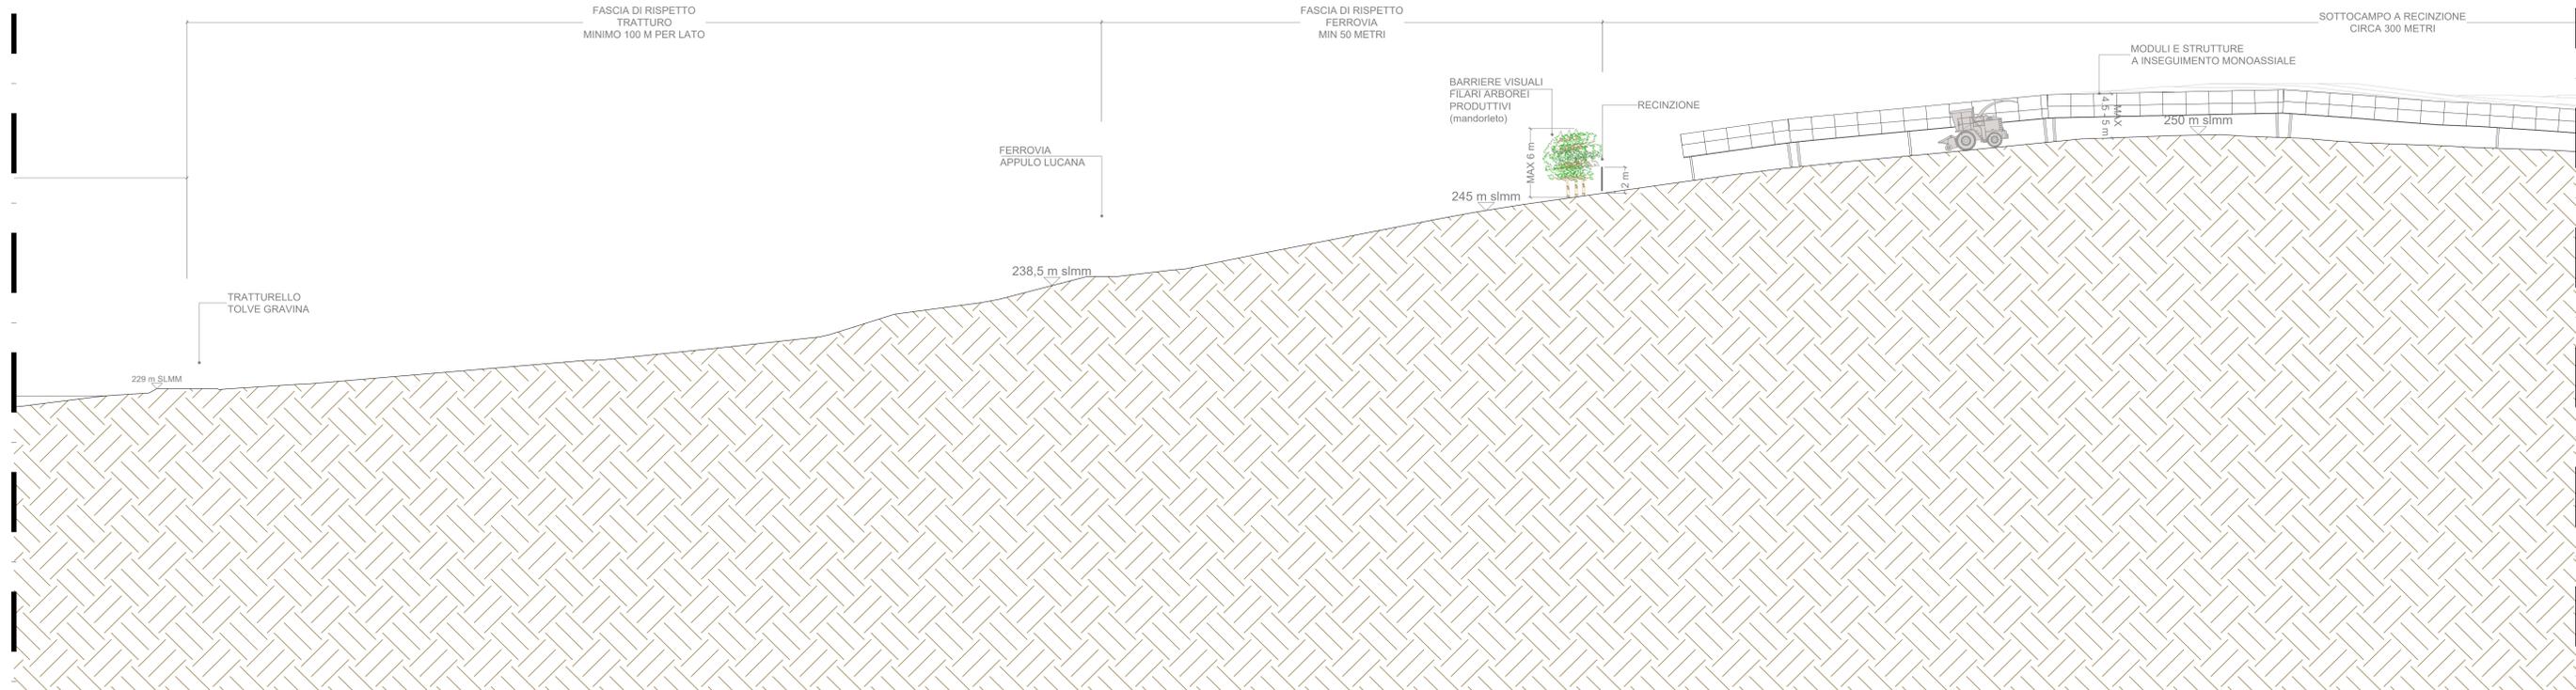

SEZIONE B

**SOGGETTO PROPONENTE:**  
**SMARTENERGY11 S.R.L.**  
 P.zza Cesare 11, 20121 Milano (MI)

**COMUNE DI GRAVINA IN PUGLIA (BA)**  
 Località MASSERIA PELLICCIARI  
**PROGETTO PER LA REALIZZAZIONE DI UN NUOVO IMPIANTO AGRIVOLTAICO E DELLE RELATIVE OPERE DI CONNESSIONE ALLA RTN**  
 POTENZA NOMINALE 35.09 MW  
 DENOMINAZIONE IMPIANTO - AFV\_Pellicciari

**PROGETTO DEFINITIVO**  
 PROCEDURA DI AUTORIZZAZIONE UNICA REGIONALE di cui all'art. 12 del D.lgs. 387/2003 - Linee Guida Decr. MISE 10/09/2010  
 PROCEDURA DI VALUTAZIONE DI IMPATTO AMBIENTALE PRESSO IL MTE ai sensi dell'art. 31, c.6 del DL 77/21  
 PROGETTAZIONE AGRIVOLTAICA ai sensi dell'art. 65, comma 1, lettera c) del decreto legge 24 gennaio 2012, n. 1  
 e delle LINEE GUIDA IMPIANTI AGRIVOLTAICI pubblicate dal MTE il 06/05/2022

Serie ELABORATI GRAFICI progetto	Codice interno
Profilo dell'impianto - FOLGIO 2	<b>EG 019 01</b>
Scale 1:1000	Elaborato Grafico_019_R1.pdf

firma / entro progettata

**PROGETTAZIONE DELLE OPERE:**

**Progettazione civile e inserimento ambientale**  
 Arch. Andrea Giuffrida  
 Via Carrozzari, 33 - 89047 Roccella Ionica (RC)  
 Via Gandino, 21 - 00167 Roma (RM)

Strutture e supporto tecnico opere civili:  
 Studio La Monaca Srl  
 Via Cicala, 35 - 00179 Roma (RM)

**Agronomia e studi colturali**  
 Dott. Agr. Gianfranco Giuffrida  
 Via Carrozzari, 33 - 89047 Roccella Ionica (RC)

**Progettazione elettrica**  
 Energy Ciset Service Srl  
 Via F. Sciucchi, 53  
 24124 Bergamo

firma / entro committente

02	09/2023	seconda emissione	AG	AG	AG	COD. DOCUMENTO
01	07/2022	prima emissione	AG	AG	AG	C477_EG_019
00	07/2022	prima emissione	AG	AG	AG	FOLGIO
REV	DATA	DESCRIZIONE MODIFICA	REDATTO	APPROVATO	AUTORIZZATO	2 DI 3

E' vietata ai sensi di legge la divulgazione e la riproduzione del presente documento senza la preventiva autorizzazione

