

Variante al P.R.G. - Comune di Castellammare di Stabia

Zone della Variante al P.R.G. interessate dall'opera



-  A2 - INSEDIAMENTI COLLINARI
-  E2 - ZONA AGRICOLA: VIGNETI, ULIVETI, ETC.
-  E3 - ZONA AGRICOLA: BOSCHIVA, MACCHIA MEDITERRANEA
-  E4 - ZONA DI RISERVA CONTROLLATA PARCO MONTI LATTARI
-  E5 - ZONA DI RISERVA GENERALE PARCO MONTI LATTARI
-  F5 - ZONA DI ATTREZZATURE DI INTERESSE COMUNE
-  F9 - ZONA DI ATTREZZATURE TERMALI
-  F10 - ZONA INEDIFICABILE DI RISPETTO
-  F13 - ZONA ARCHEOLOGICA
-  F16 - PARCHEGGIO
-  LIMITI DI ZT PREVISTE DAL PUT

- Linee elettriche esistenti:
-  Aeree 150 kV DT
 -  Aeree 150 kV ST
 -  Cavo 150 kV
 -  Aeree 220 kV DT
 -  Aeree 220 kV ST
 -  Cavo 220 kV
 -  C.P. (Cabine Primarie)
 -  Aeree 60 kV
 -  Cavo 60 kV

- Progetti in iter autorizzativo (MISE EL- 210, MISE EL- 222, MISE EL- 269):
-  S.E. (Stazioni Elettriche)
 -  Linee elettriche

Interconnessione a 150 kV "Sorrento - Vico Equense - Agerola - Lettere" ed opere connesse

-  Nuova linea aerea DT
-  Nuova linea aerea ST
-  Nuova linea in cavo
-  Tratti linea aerea da demolire
-  Sostegni nuova linea
-  Sostegni linea da demolire

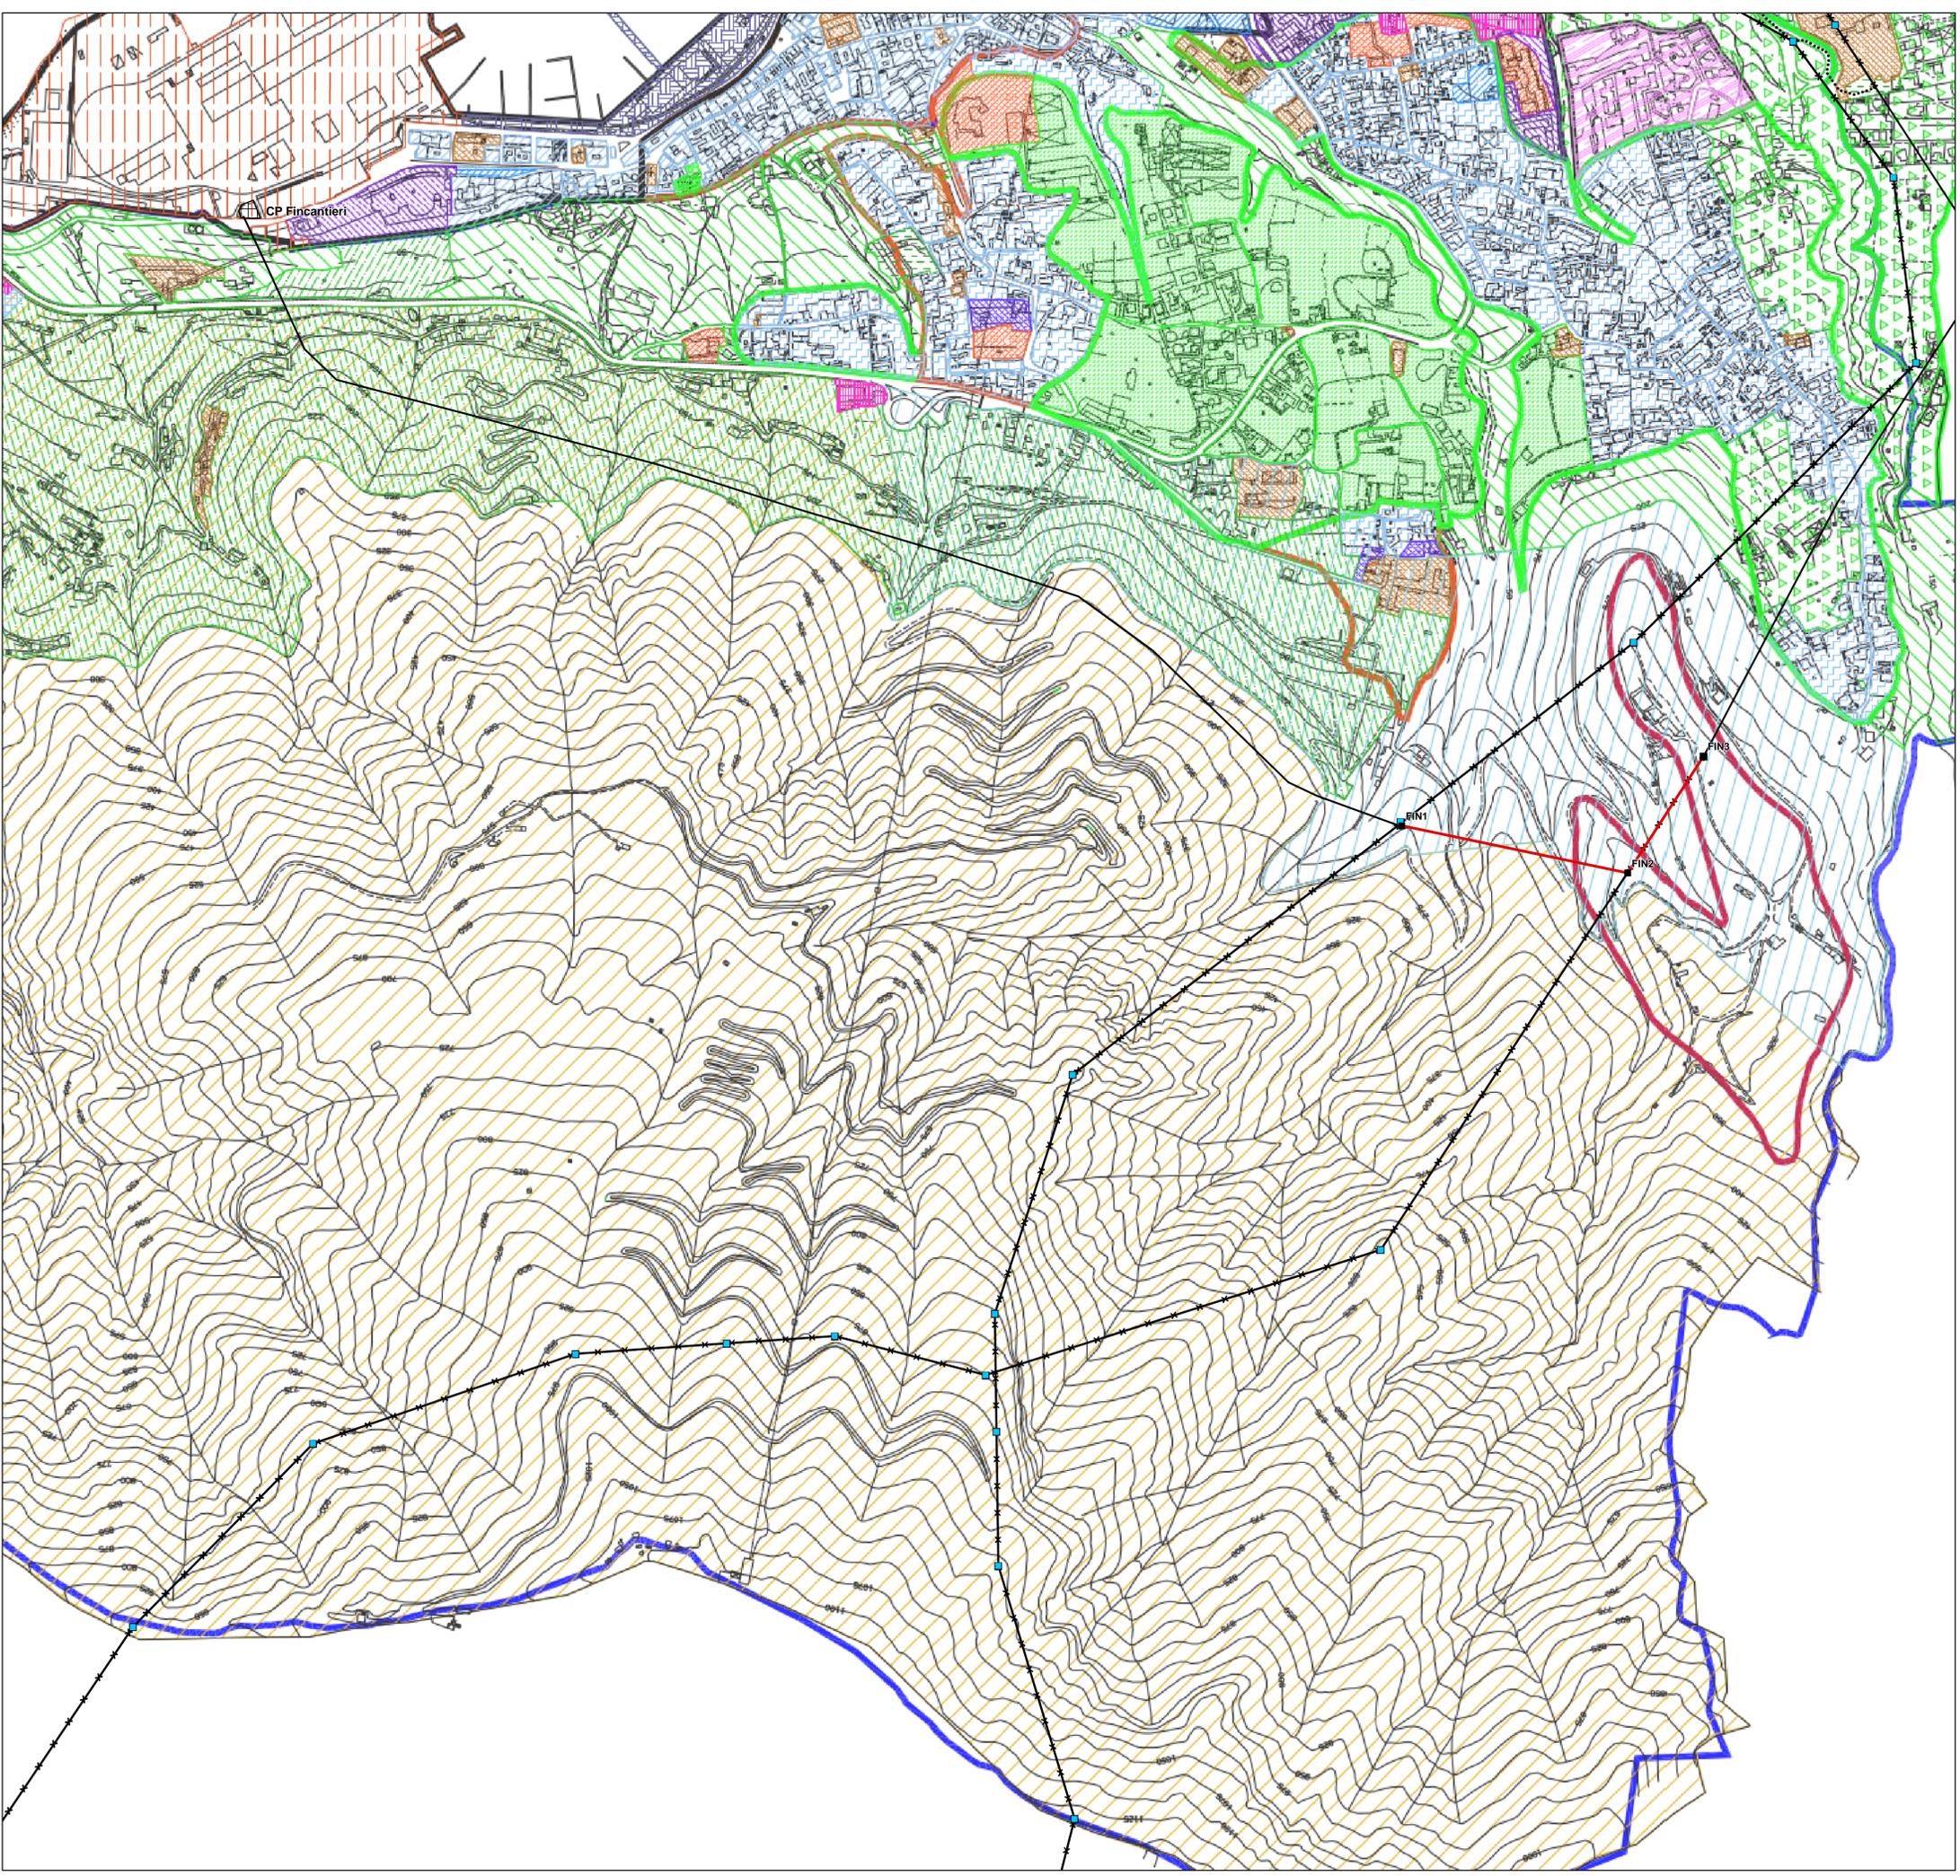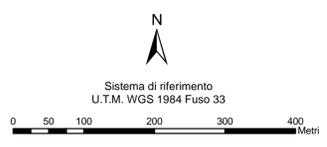

		
REVISIONI		
00	15/12/2012	
N.	DATA	
EMMISSIONE PER PTO	Arch. F. Zaccara	
DESCRIZIONE	ELABORATO	
Emissione Ingegneria	VERIFICATO	
P. Paternò	APPROVATO	
TIPOLOGIA DELL'ELABORATO	CODICE DELL'ELABORATO	
PLANIMETRIA	DGFR11001BGL00123	
PROGETTO		
RICAVATO DALLA DOC. TERNA	Interconnessione a 150 kV "Sorrento - Vico Equense - Agerola - Lettere" ed opere connesse APPENDICE C stralci variante al P.R.G. del comune di Castellammare di Stabia	
CLASSIFICAZIONE DI SICUREZZA		
NOME DEL FILE	SCALA CAD	FORMATO
DGFR11001BGL00123_00.PDF	1 unità = CAD	A1
	SCALA	FOGLIO
	1:5.000	1/2

Questo documento contiene informazioni di proprietà Terna Rete Italia S.p.A. e deve essere utilizzato esclusivamente dal destinatario in relazione alle finalità per le quali è stato ricevuto. E' vietata qualsiasi forma di riproduzione o di divulgazione senza l'esplicito consenso di Terna Rete Italia S.p.A.
This document contains information proprietary to Terna Rete Italia S.p.A. and it will have to be used exclusively for the purposes for which it has been furnished. Whichever shape of spreading or reproduction without the written permission of Terna Rete Italia S.p.A. is prohibited.