Legenda

- Area di crinale
- Principali crinali morfologici
- Principali cime di rilievi morfologici
- Superficie sommitale
- Conoide detritiche e alluvionali
- Falda detritica
- Principali scarpate
- Pianura alluvionale
- Colata estremamente rapida di detrito
- Colata estremamente rapida di fango
- Crollo
- Crollo_Colata estremamente rapida di detrito
- Scorrimento-colata
- Area di studio
- Limiti comunali

Nota: questo elaborato è stato redatto sulla base delle Carte geomorfologiche prodotte dell'Autorità di Bacino del Sarno e dell'Autorità di Bacino Destra Sele.

Linee elettriche esistenti:

- Aeree 150 kV DT
- Aeree 220 kV DT
- C.P. (Cabine Primarie)
- Aeree 150 kV ST
- Aeree 220 kV ST
- Aeree 60 kV
- Cavo 150 kV
- Cavo 220 kV
- Cavo 60 kV

Progetti in iter autorizzativo (MISE EL- 210, MISE EL- 222, MISE EL- 269):

- S.E. (Stazioni Elettriche)
- Linee elettriche

Interconnessione a 150 kV "Sorrento - Vico Equense - Agerola - Lettere" ed opere connesse

- Nuova linea aerea DT
- Nuova linea aerea ST
- Nuova linea in cavo
- Tratti linea aerea da demolire
- Sostegni nuova linea
- Sostegni linea da demolire

ORDINE DEI GEOLOGI GEOLOGO PIETRO LORENZO n. 155 Sez. A BASILICATA

N

Sistema di riferimento U.T.M. WGS 1984 Fuso 33

ORDINE DEGLI ARCHITETTI PIANIFICATORI PAESAGGISTI E CONSERVATORI PROVINCIA DI POTENZA Feder. Zaccara architetto 42 SEZ. A

0 125 250 500 750 1 Metri

REVISIONI					
00	15 / 12 / 2012	PRIMA EMISSIONE	Arch. F. Zaccara Dott. geol. P. Lorenzo	V. Pedacchioni ING/CRE-ASA	N. Rivabene ING/CRE-ASA
N.	DATA	DESCRIZIONE	ELABORATO	VERIFICATO	APPROVATO

TIPOLOGIA DELL'ELABORATO	CODICE DELL'ELABORATO	
PLANIMETRIA	DEFR11001BASA00165_2.1	Terna Rete Italia TERNA GROUP
PROGETTO		
RICAVATO DALLA DOC. TERNA	Interconnessione a 150 kV "Sorrento - Vico Equense - Agerola -Lettere" ed opere connesse	
CLASSIFICAZIONE DI SICUREZZA	RELAZIONE GEOLOGICA PRELIMINARE CARTA GEOMORFOLOGIA	

NOME DEL FILE	SCALA CAD	FORMATO	SCALA	FOGLIO
DEFR11001BASA00165_2.1	1 unità = CAD	A1	1:10.000	1/6

Questo documento contiene informazioni di proprietà Terna Rete Italia S.p.A. e deve essere utilizzato esclusivamente dal destinatario in relazione alle finalità per le quali è stato ricevuto. E' vietata qualsiasi forma di riproduzione o di divulgazione senza l'esplicito consenso di Terna Rete Italia S.p.A.
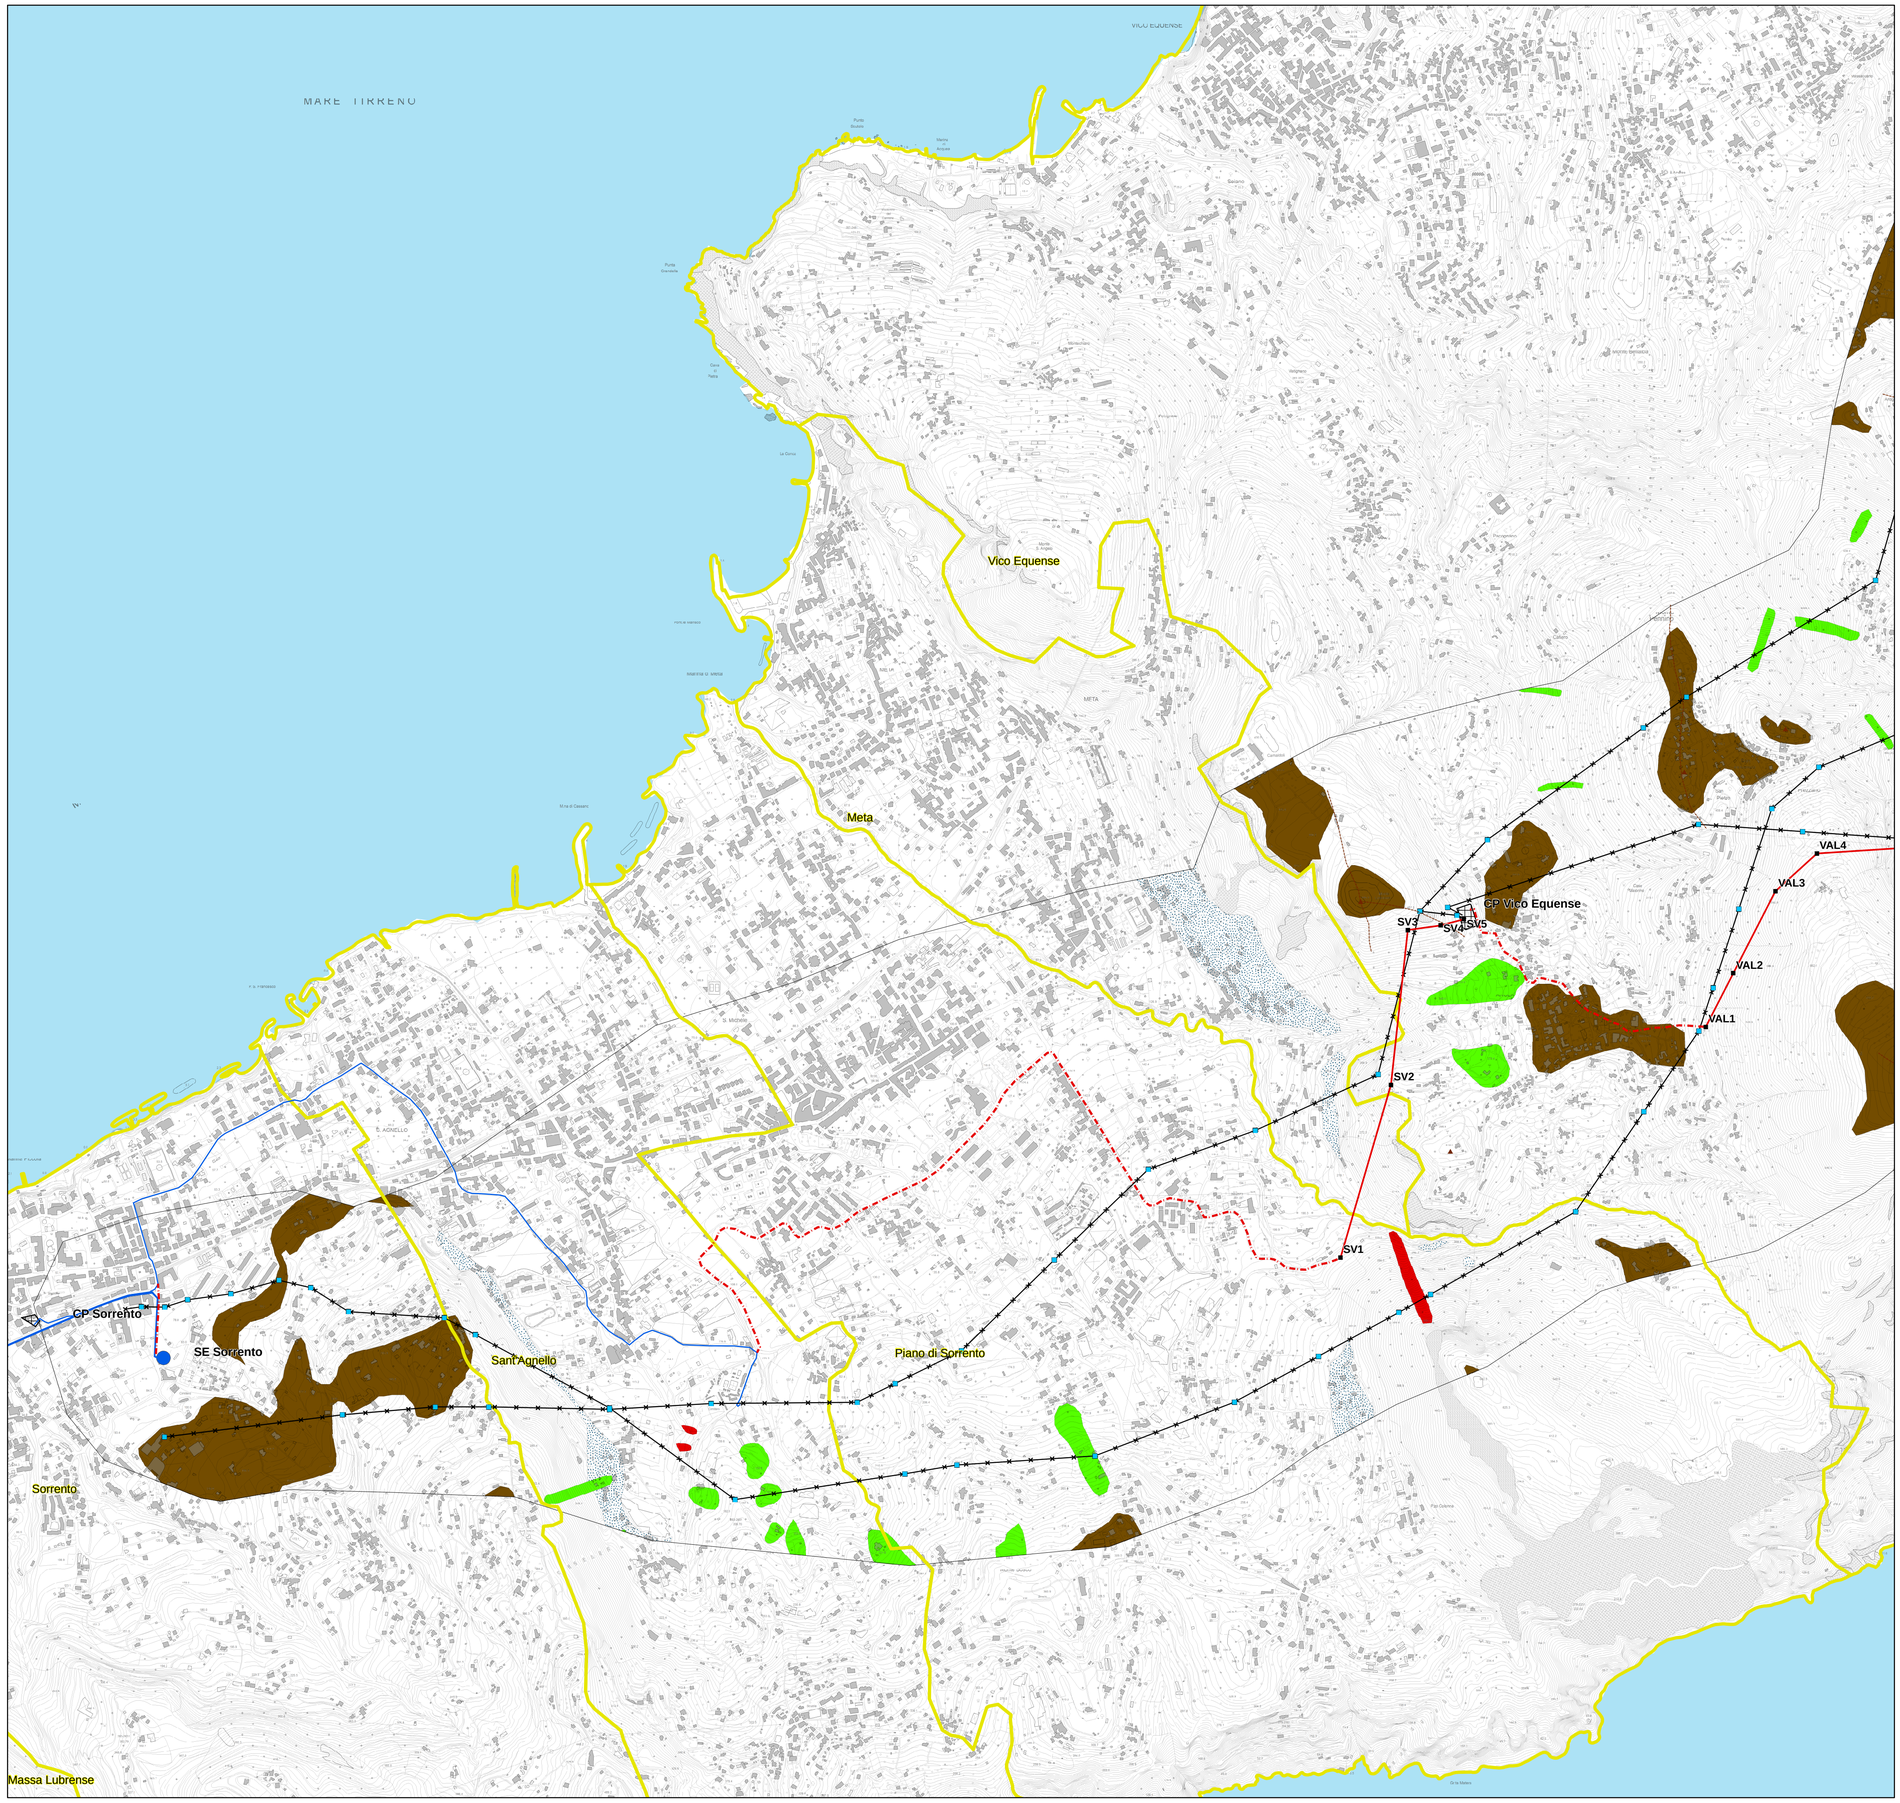
This document contains information proprietary to Terna Rete Italia S.p.A. and it will have to be used exclusively for the purposes for which it has been furnished. Whichever shape of spreading or reproduction without the written permission of Terna Rete Italia S.p.A. is prohibit.