


Planimetria Asse T-04 SCALA 1:1000

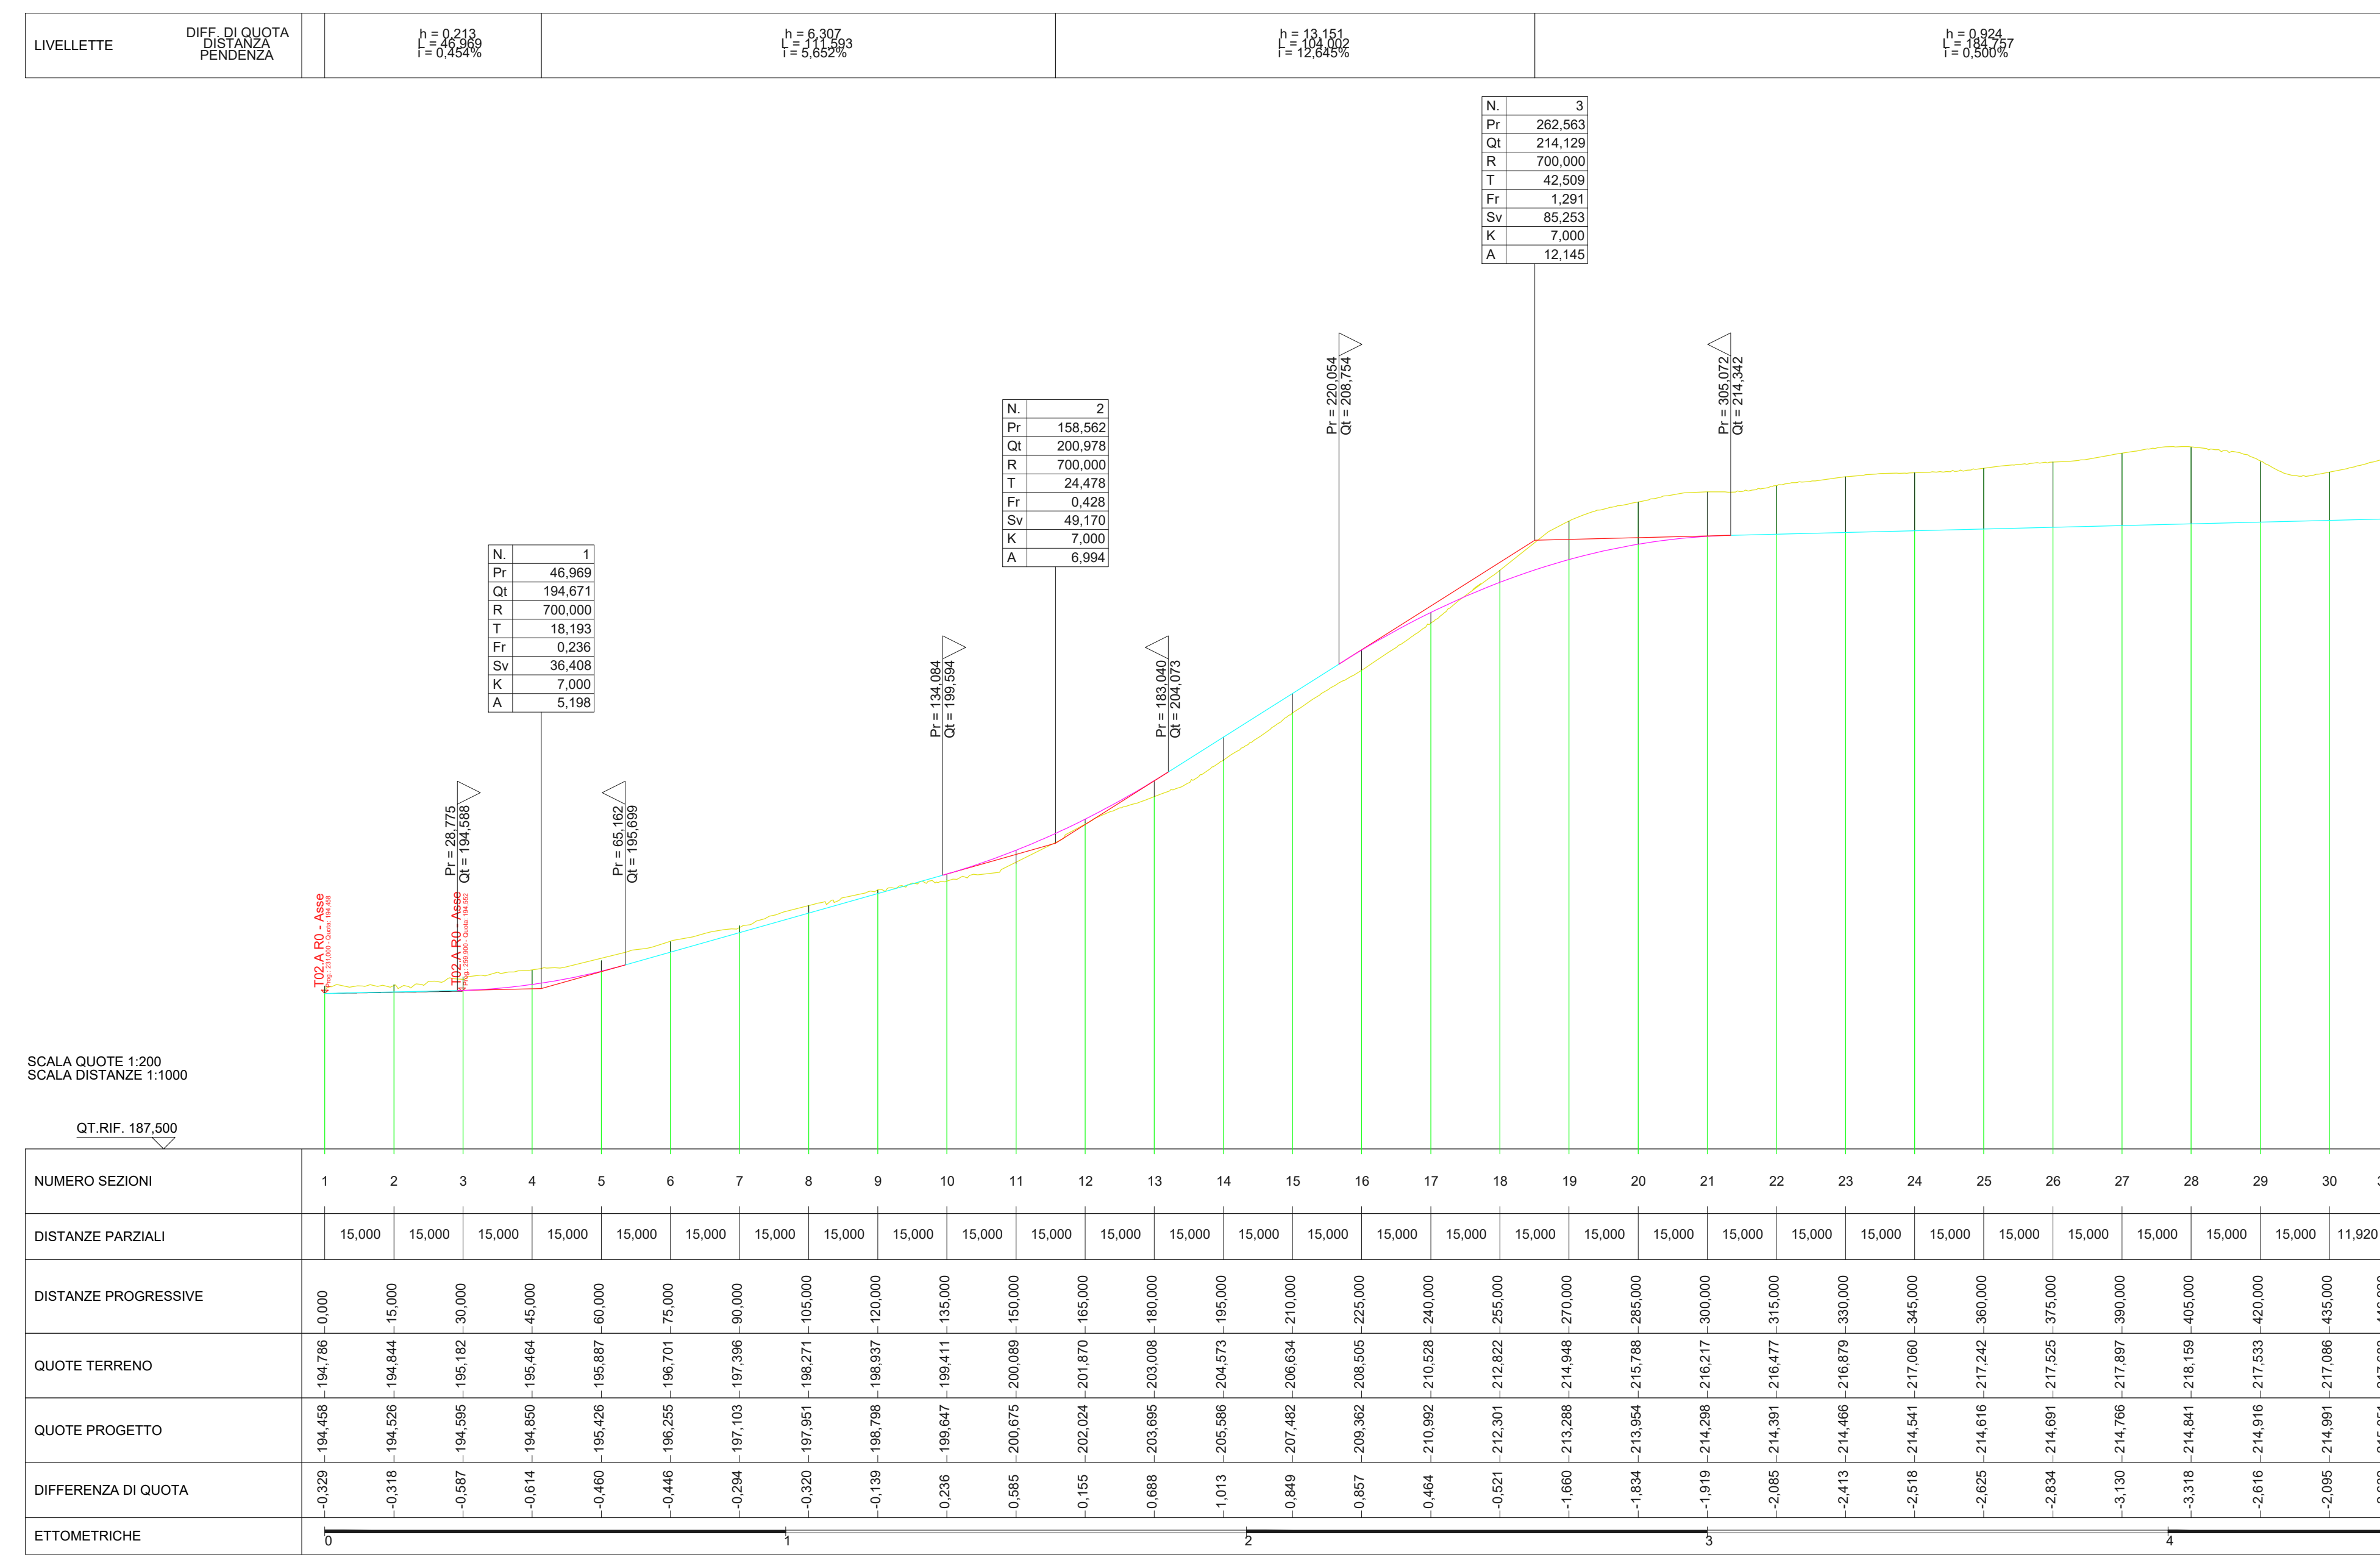

SCALA QUOTE 1:200
SCALA DISTANZE 1:1000

QT. REF. 187,500

"BORGO FAZIO"
Realizzazione parco eolico denominato "Borgo Fazio"
Comune di Trapani (TP)

COMITENTE: **EDISON** Edison Rinnovabili S.p.A.

PROGETTISTA: **HE** He Engineering S.p.A.

TITOLO ELABORATO: **ELABORATI GRAFICI PLANIMETRIA E PROFILO ASSE T0-04**

SCALA: **VARIE**

COMMESSA: **EDIS801**

CODIFICA DOCUMENTI: **BOF-PD-D0032_R0**

REV.	DESCRIZIONE	DATA	REDATTO	VERIFICATO	APPROVATO
0	PRIMA EMISSIONE	13/11/2025	FB	IP	MG

Questo disegno non può essere riprodotto, né utilizzato altrove, né ceduto a terzi in tutto o in parte senza il consenso scritto degli autori.