


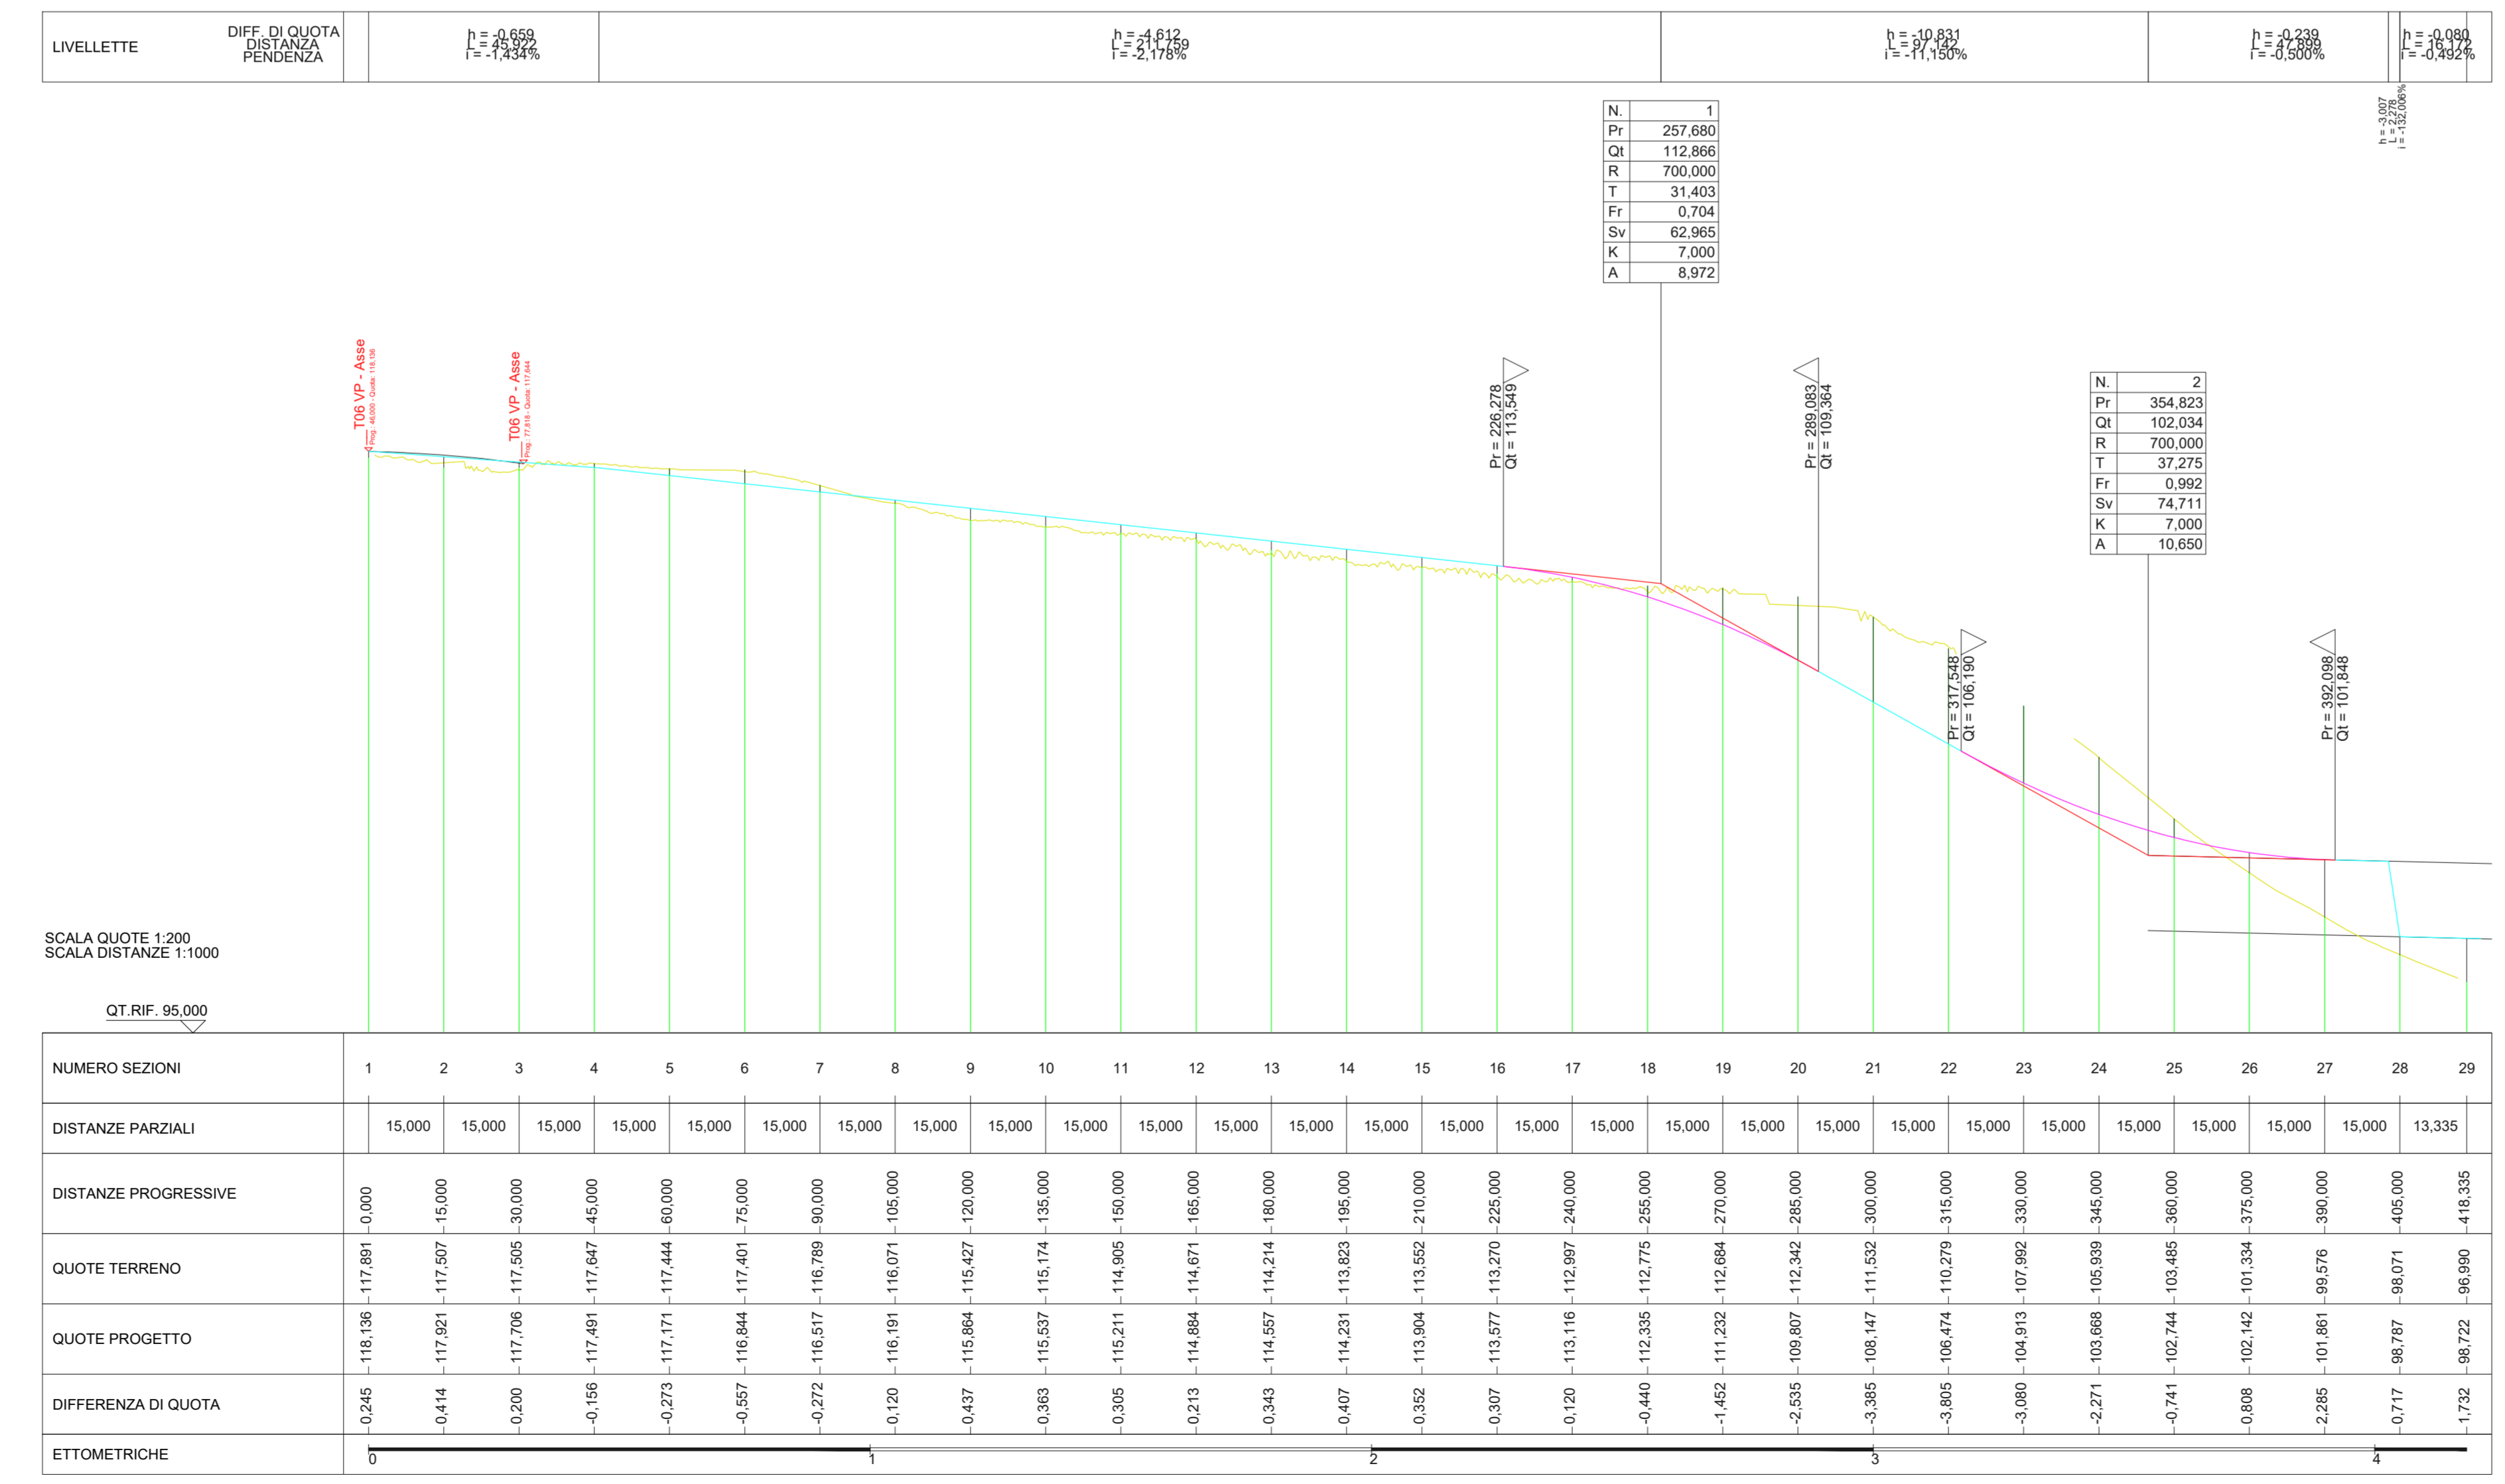

Planimetria Asse T-06 SCALA 1:1000

LEGENDA	
	Posizione aerogeneratori
<b>T01</b>	Nomenclatura aerogeneratori
	Viabilità di progetto (compreso viabilità esistente da adeguare)
	Scarpata in rilevato 1/1
	Scarpata in sterro 1/1



**"BORGO FAZIO"**  
Realizzazione parco eolico denominato "Borgo Fazio"  
Comune di Trapani (TP)

COMITENTE: **EDISON**  
Edison Rinnovabili S.p.A.

PROGETTAZIONE: **HE**  
Hydro Engineering S.p.A.  
Via Rossetti, 35  
00187 Roma (RM) Italy  
P. Ing. Maurizio Gallo  
N. 274  
C.A.B. 00178 TRAPANI

TITOLO ELABORATO: **ELABORATI GRAFICI PLANIMETRIA E PROFILO ASSE T0-06**

SCALA: VARIE

COMMESSA: **EDIS801**

CODIFICA DOCUMENTO: **BOF-PD-D0034\_R0**

REV.	DESCRIZIONE	DATA	REDAITO	VERIFICATO	APPROVATO
0	PRIMA EMISSIONE	13/11/2023	FB	IP	MG

Questo disegno non può essere riprodotto, né utilizzato altrove, né ceduto a terzi in tutto o in parte senza il consenso scritto degli autori.