


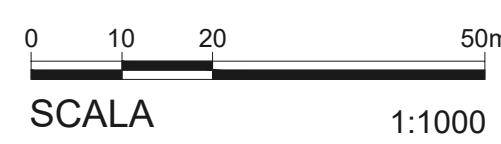



Layout opere idrauliche Asse T06 - Scala 1:1.000




Layout opere idrauliche Asse T01 - Scala 1:1.000



Layout opere idrauliche Asse T08 - Scala 1:1.000

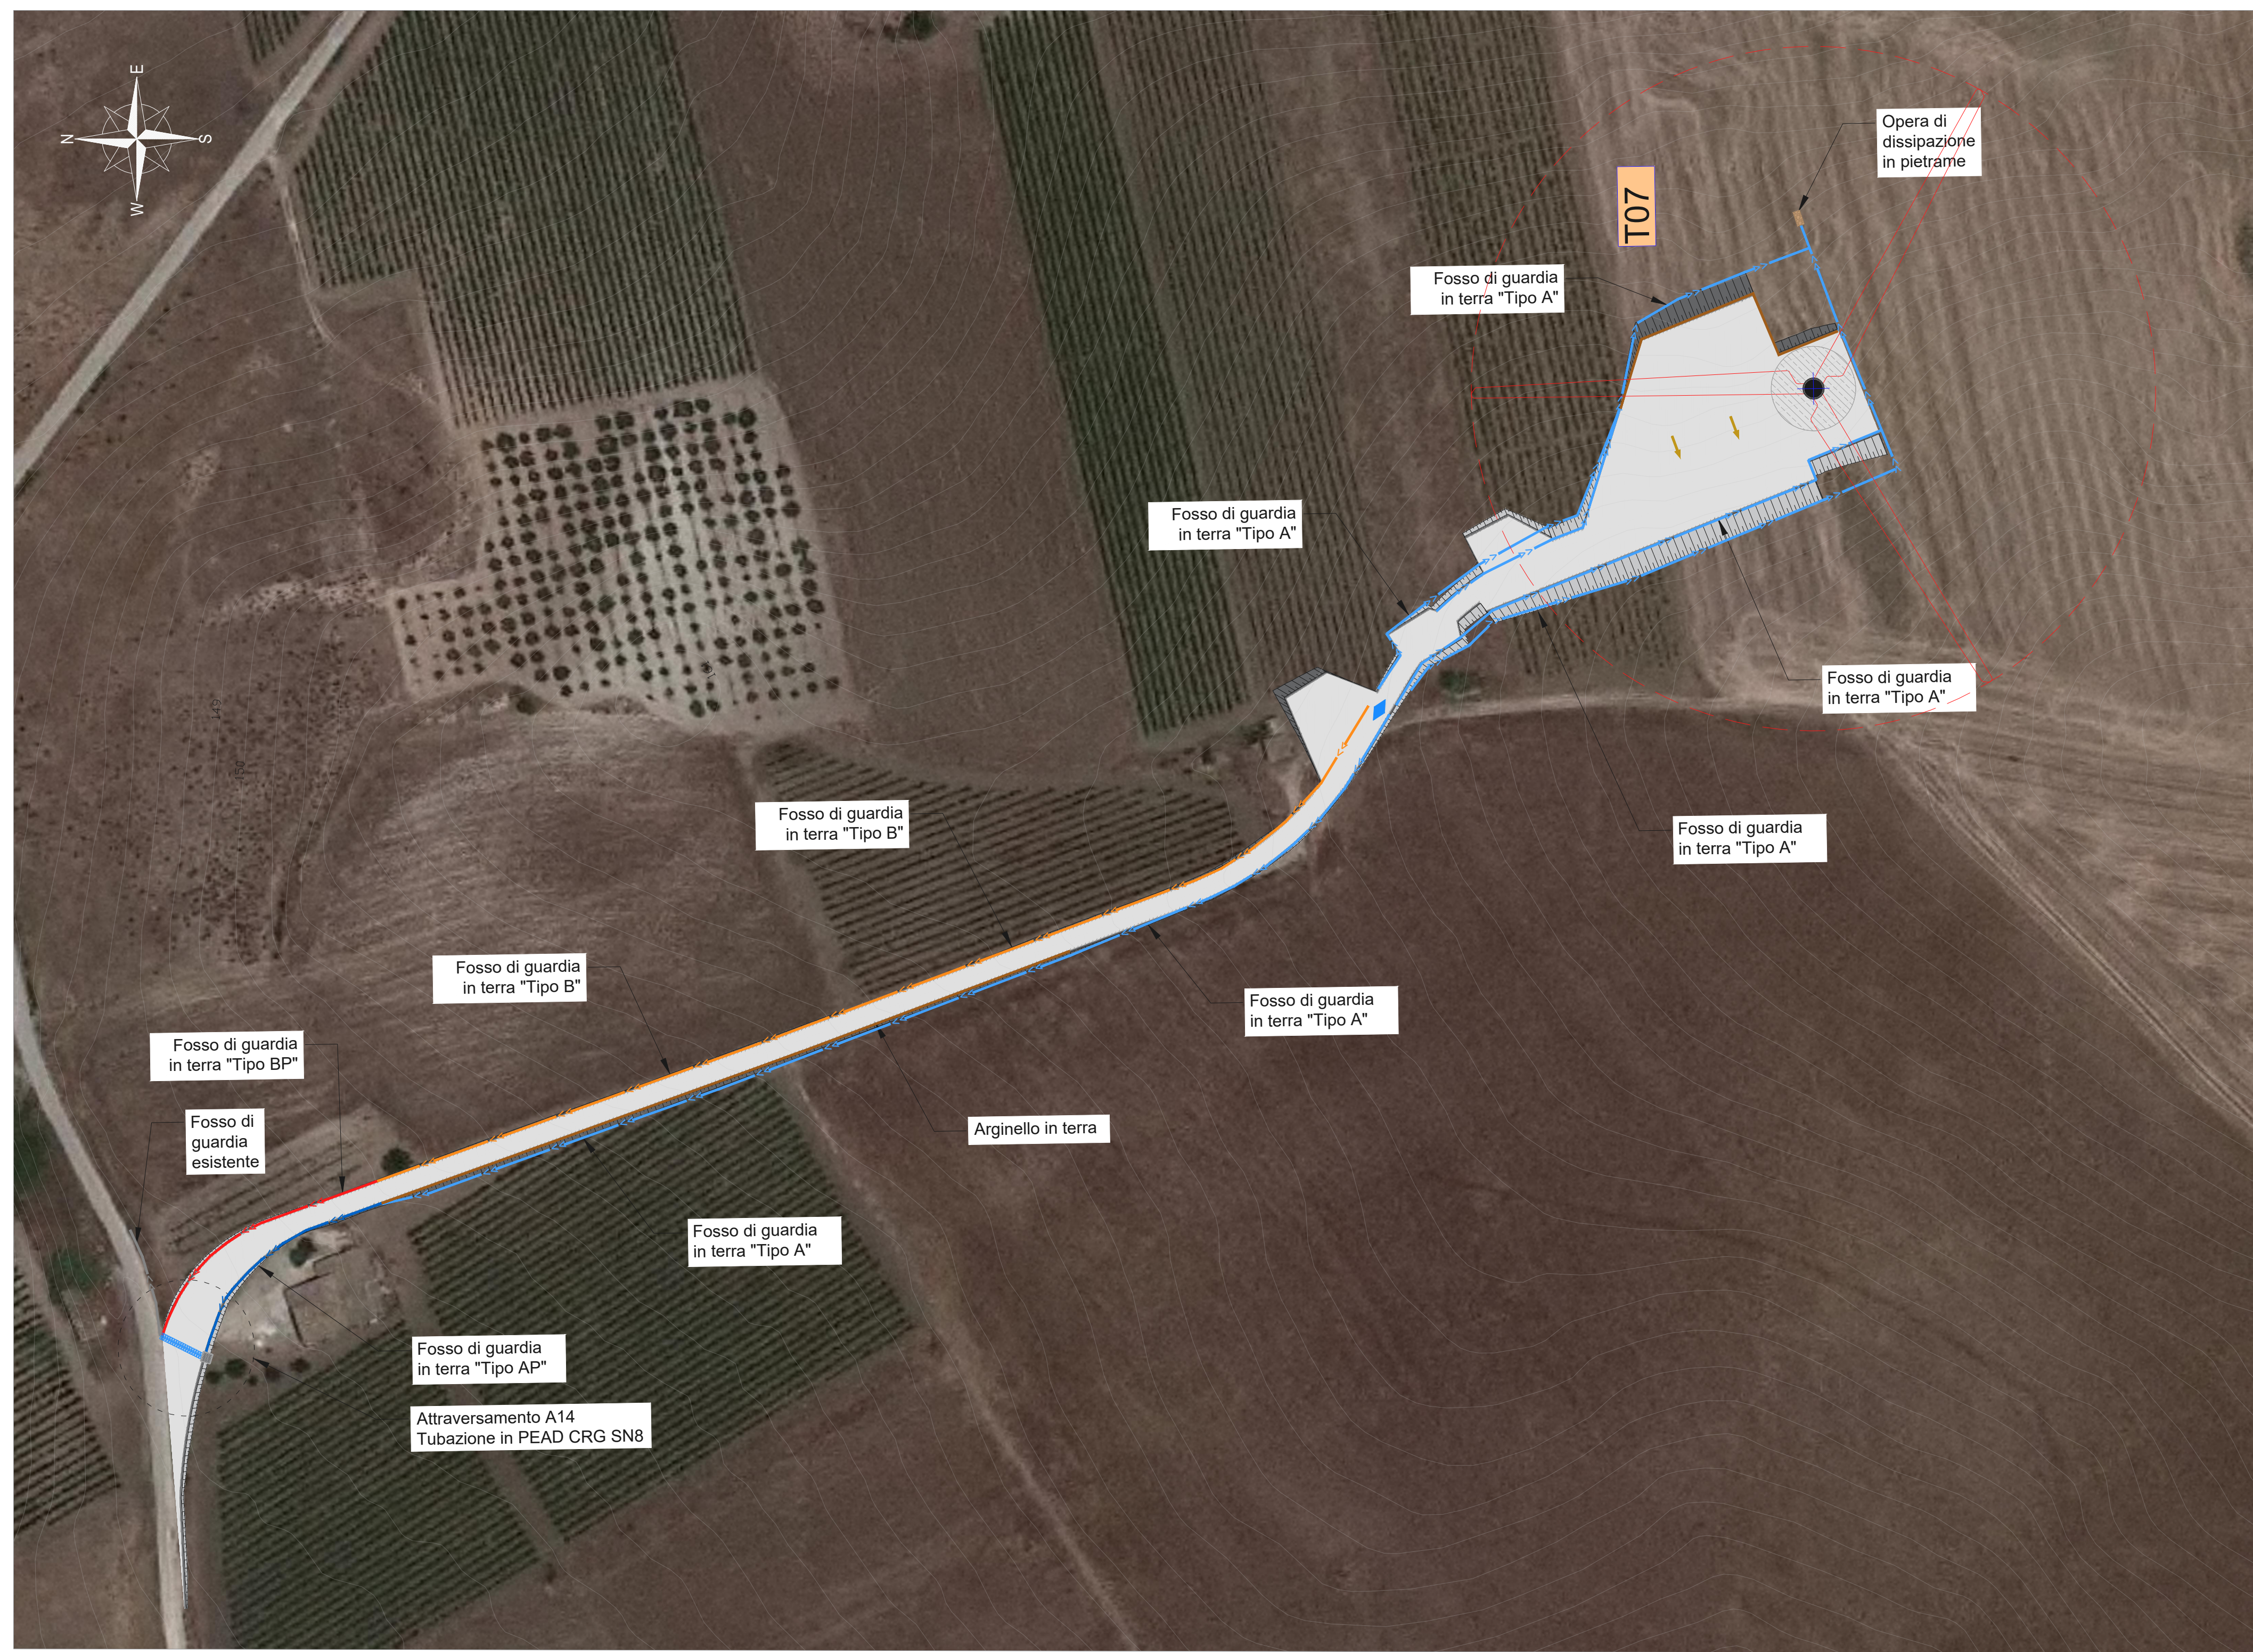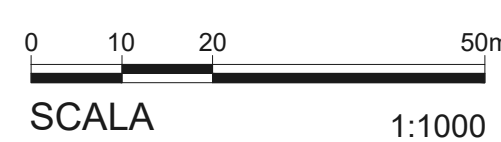

Layout opere idrauliche Asse T07 - Scala 1:1.000

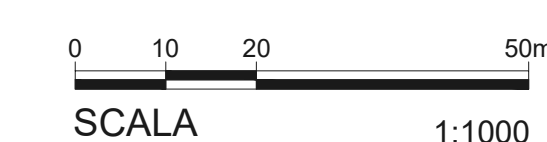


Legenda

- Fosso di guardia "Tipo A"
- Fosso di guardia "Tipo B"
- Fosso di guardia "Tipo C"
- Fosso di guardia "Tipo AP"
- Fosso di guardia "Tipo BP"
- Fosso di guardia "Tipo CP"
- Fosso di guardia "Tipo APS"
- Fosso di guardia "Tipo BPS"
- Fosso di guardia "Tipo CPS"
- Fossi di guardia su viabilità esistente
- ▬▬▬ Tubazione in HDPE CRG SN8
- ▬▬▬ Arginello in terra
- ▬▬▬ Attraversamento con savanella di guado
- Pozzetto in c/c
- / / Pendenza piazzole
- ◆ Punto di massimo della viabilità
- ◆ Punto di minimo della viabilità
- ▭ Opera di dissipazione in pietrame
- Reticolo idrografico
- T01 Nome WTG

Note:

- I fossi di guardia tipo A, B e C sono realizzati in terra e rivestiti con ghiaia antierosione.
- I fossi di guardia tipo AP, BP e CP (con dimensioni analoghe - rispettivamente - ai tipi A, B e C) sono realizzati in terra ed hanno il fondo e le sponde rivestiti con pietrame (Ø=5-10 cm); tale soluzione è utilizzata per pendenze medie comprese tra 7% e 12,50%.
- I fossi di guardia tipo APS, BPS e CPS sono analoghi - rispettivamente - ai canali tipo AP, BP e CP ma presentano salti di fondo, realizzati con pietrame; tali fossi sono utilizzati in tratti di viabilità con pendenze superiori al 12,50% e consentono di limitare ulteriormente l'azione erosiva della corrente idrica.

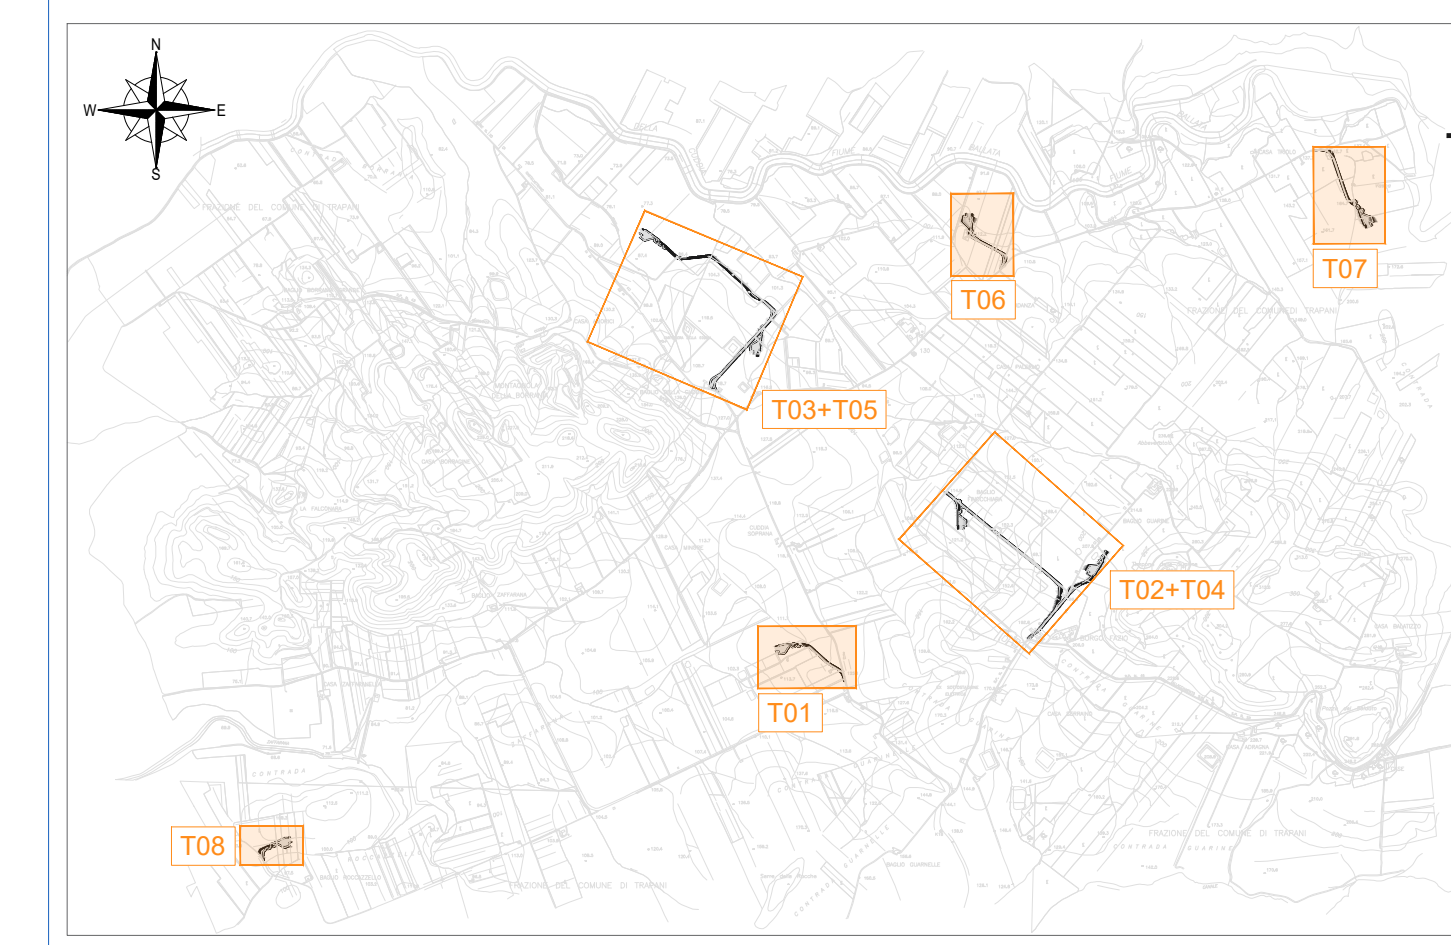

Quadro di unione

"BORGO FAZIO"
Realizzazione parco eolico denominato "Borgo Fazio"
Comune di Trapani (TP)

ELABORATI GRAFICI Planimetria con individuazione delle opere idrauliche Assi T01, T06, T07 e T08		CODIFICA DOCUMENTO: BCF-PD-00048_R0	
TITOLO ELABORATO: ELABORATI GRAFICI		SCALA: 1:1.000	
COMMESSA: EDIS801		DATA: 19/11/2023	
PRIMA EMISSIONE		REV. 0	
REV.	DESCRIZIONE	DATA	REDAZIONE
1		19/11/2023	FG
2			VF
3			MG

Questo disegno non può essere riprodotto, né utilizzato altrove, né ceduto a terzi in tutto o in parte senza il consenso scritto degli autori.