




**LEGENDA**

 Aerogeneratori di progetto  
(Tipo turbine WTG - Rotore 80 m)

 Interdistanze  
aerogeneratori di progetto rispetto alla direzione Predominante N (30°) - 6x Diametro Rotore (810 m)  
aerogeneratori di progetto rispetto alla direzione Trasversale N (30° ± 90°) - 2x Diametro Rotore (486 m)

**ELENCO AEROGENERATORI COMUNI DI ARAGONA (AG) - JOPOLO GIANCAXIO (AG)**

WTG	COORD. WGS84 - Fuso 33		Coord. ED50 - Fuso 33		COORD. GAUSS BOAGA		Caratteristiche tecniche	
	Est	Nord	Est	Nord	Est	Nord	H.rotore (m)	Diam. Rotore (m)
WTG01	376228	4138723	376287	4138956	2396126	4138723	119	162
WTG02	375288	4138852	375357	4139085	2395296	4138852	119	162
WTG03	374214	4139295	374273	4139284	2394212	4139289	119	162
WTG04	374223	4138193	374282	4138386	2394224	4138193	119	162
WTG05	374346	4137467	374405	4137660	2394344	4137465	119	162
WTG06	374118	4136442	374177	4136635	2394136	4136440	119	162

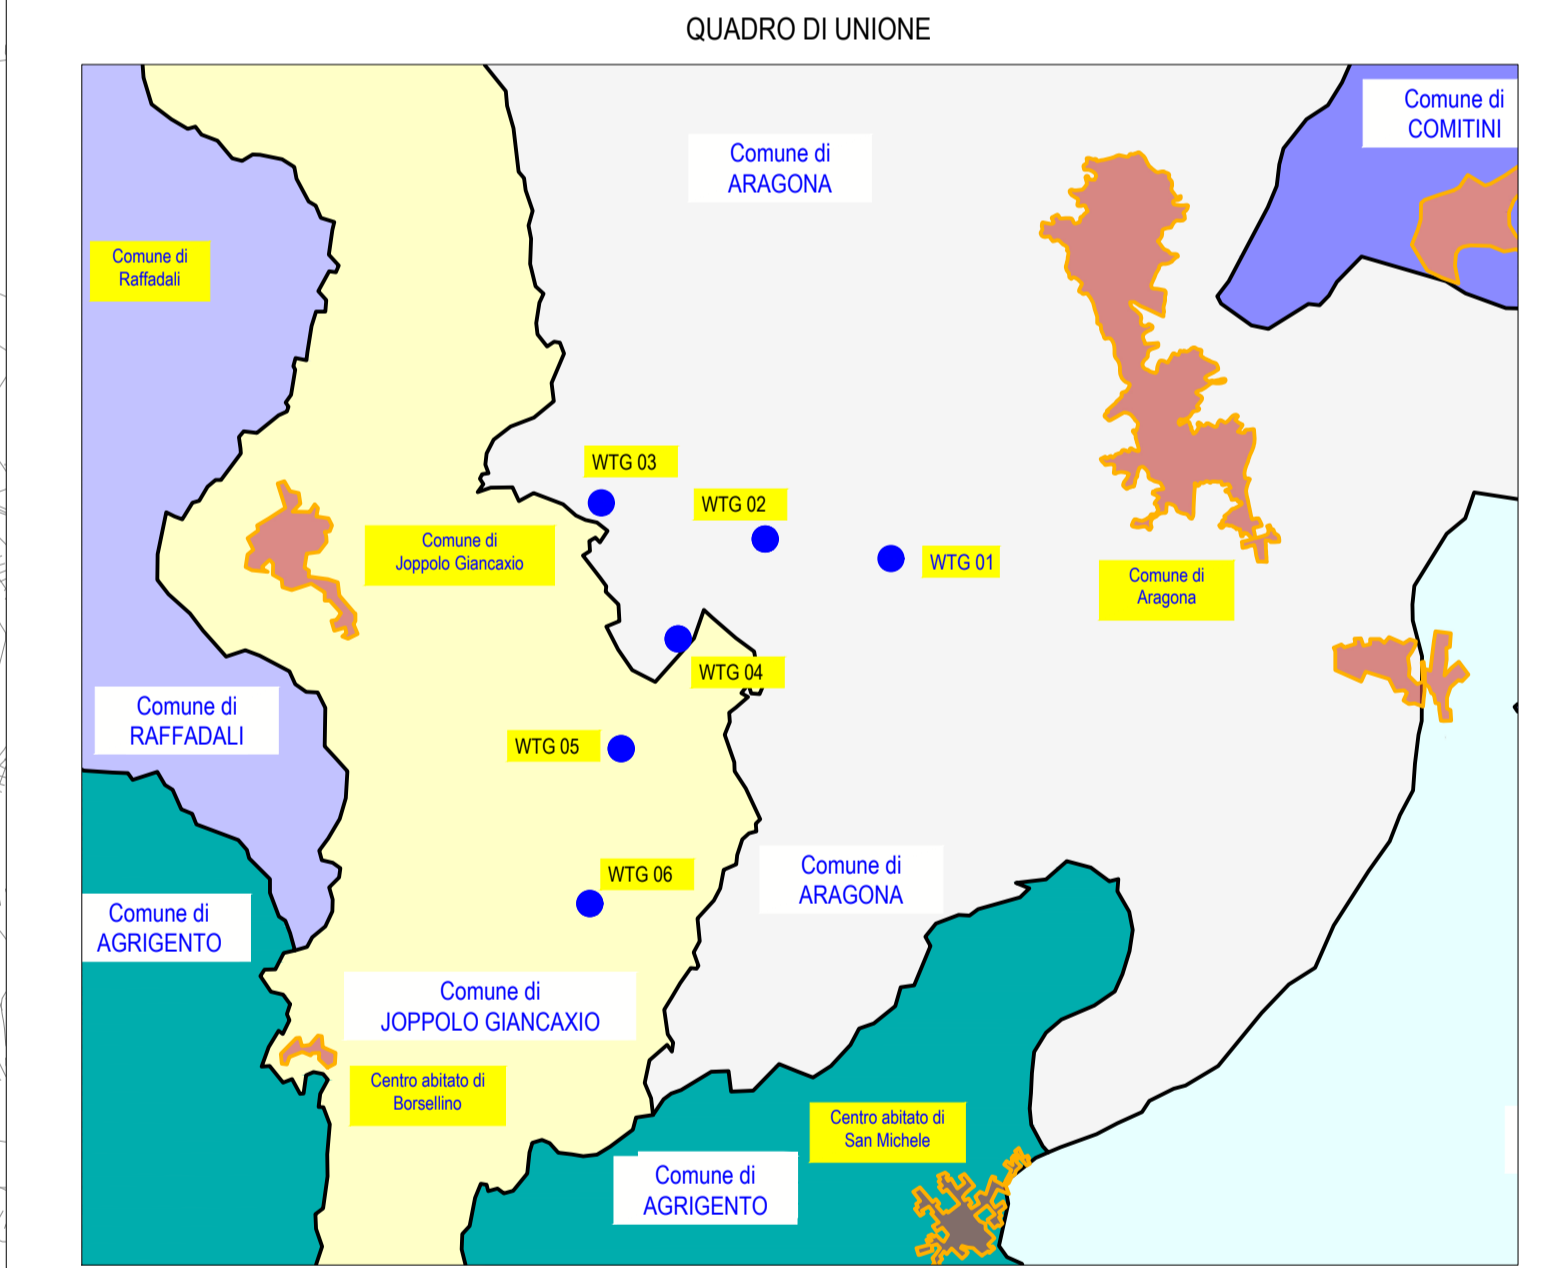

**REGIONE SICILIA**  
**PROVINCIA DI AGRIGENTO**  
**COMUNE DI ARAGONA**  
**E JOPOLO GIANCAXIO**

**OGGETTO:**  
**PROGETTO DEFINITIVO PER LA COSTRUZIONE E L'ESERCIZIO DI UN IMPIANTO EOLICO NEI COMUNI DI ARAGONA E JOPOLO GIANCAXIO COSTITUITO DA 6 AEROGENERATORI DI POTENZA TOTALE PARI A 43,2 MW E RELATIVE OPERE DI CONNESSIONE**

**SEZIONE B - INQUADRAMENTO GENERALE OPERE DI PROGETTO**

**ELABORAZIONE:**  
**COROGRAFIA GENERALE SU CTR CON INDICAZIONE INTERDISTANZE TRA TURBINE DI PROGETTO**

Nome file stampa: <b>EO.ARG01.PD.B.03.pdf</b>	Codifica regionale: RS06EP00009AD	Scala: <b>1:5.000</b>	Formato di stampa: <b>950x1300</b>
Nome elaborazione: <b>EO.ARG01.PD.B.03</b>	Tipologia: D		

Proprietario: <b>E-WAY GAMMA S.r.l.</b> Piazza di San Lorenzo in Lucina, 4 00186 ROMA (RM) P.IVA. 17171361003	Progettista: <b>E-WAY GAMMA S.r.l.</b> Piazza di San Lorenzo in Lucina, 4 00186 ROMA (RM) P.IVA. 17171361003
	
<b>E-WAY GAMMA S.R.L.</b> Piazza di San Lorenzo in Lucina, 4 00186 - ROMA C.F./P. IVA: 17171361003	

CODICE	REV. n.	DATA REV.	REDAZIONE	VERIFICA	VALIDAZIONE
EO.ARG01.PD.B.03	00	10/2023	M. Vespignani	A. Buttone	A. Buttone

