



PROSPETTO FRONTALE E LATERALE SEGNALEZIONE CROMATICA E LUMINOSA SCALA 1:400

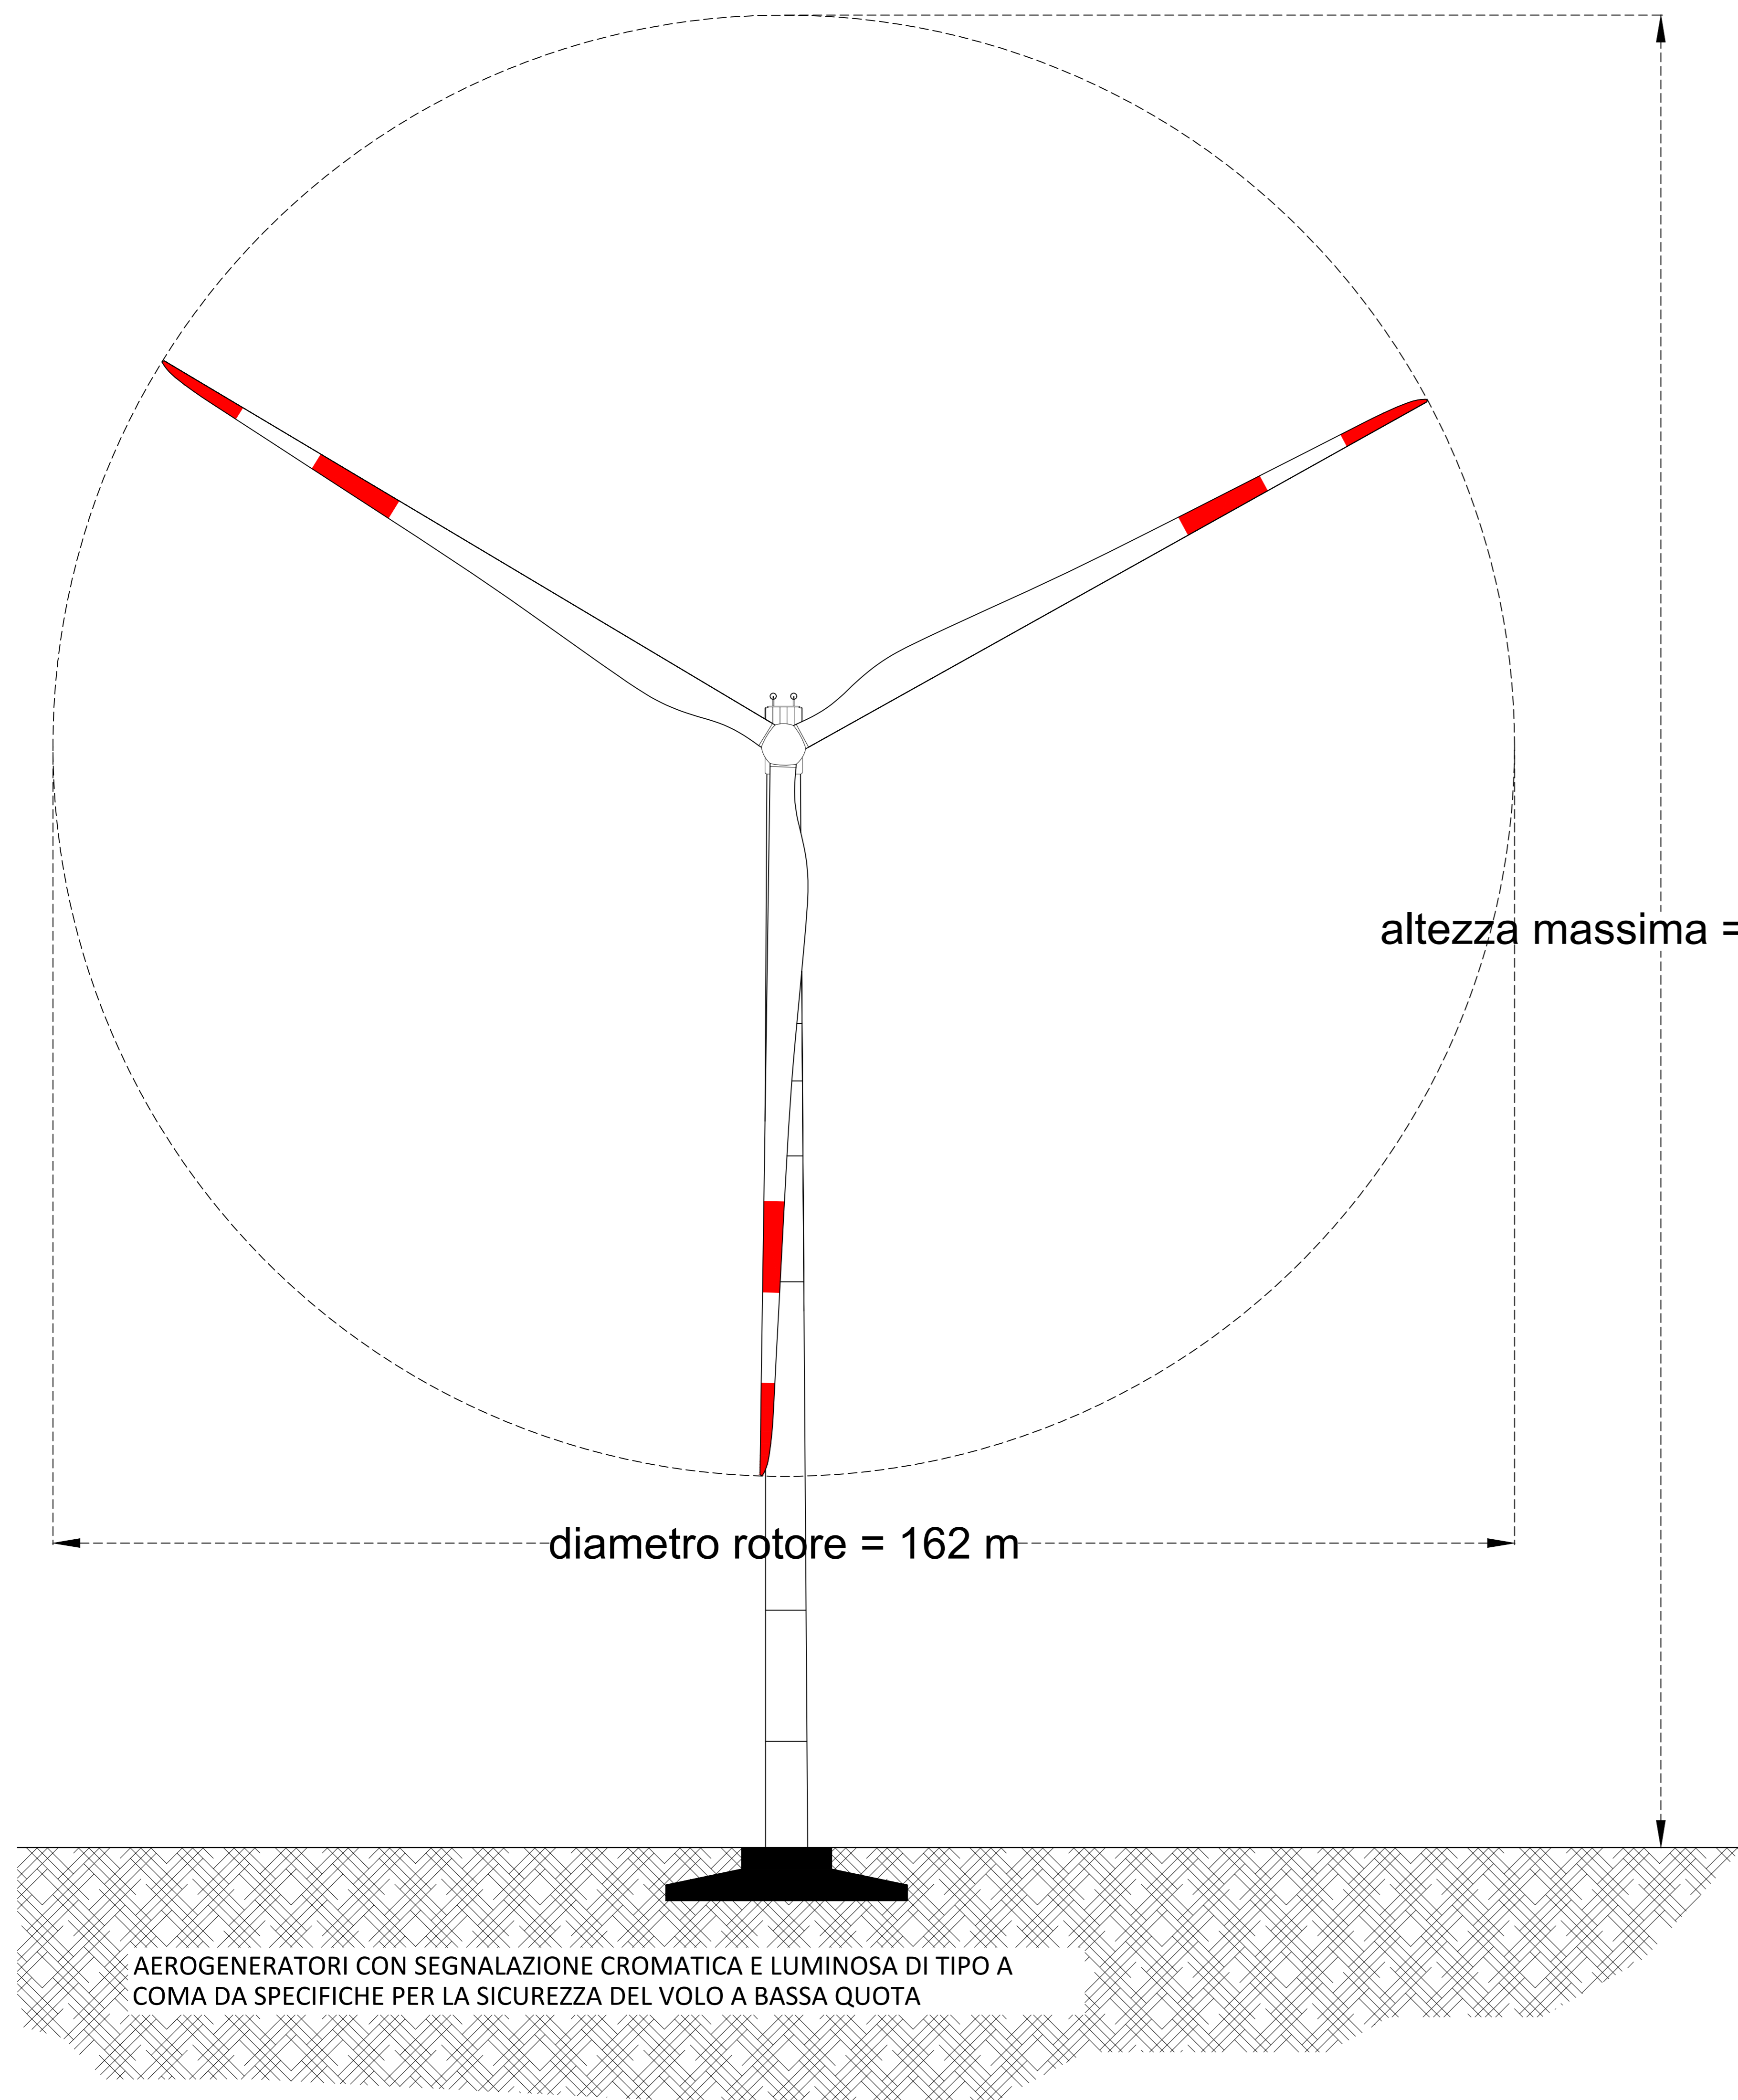

Luce notturna intermittente bianca ad alta intensità, rif. cap.4 par.11 -"Regolamento per la costruzione e l'esercizio degli aeroporti". Lampadina High intensity type B . Rif. Aerodromes ICAO Annex 14 (Type B Cap 6 Tab 6-1 Characteristic of obstacle lights).

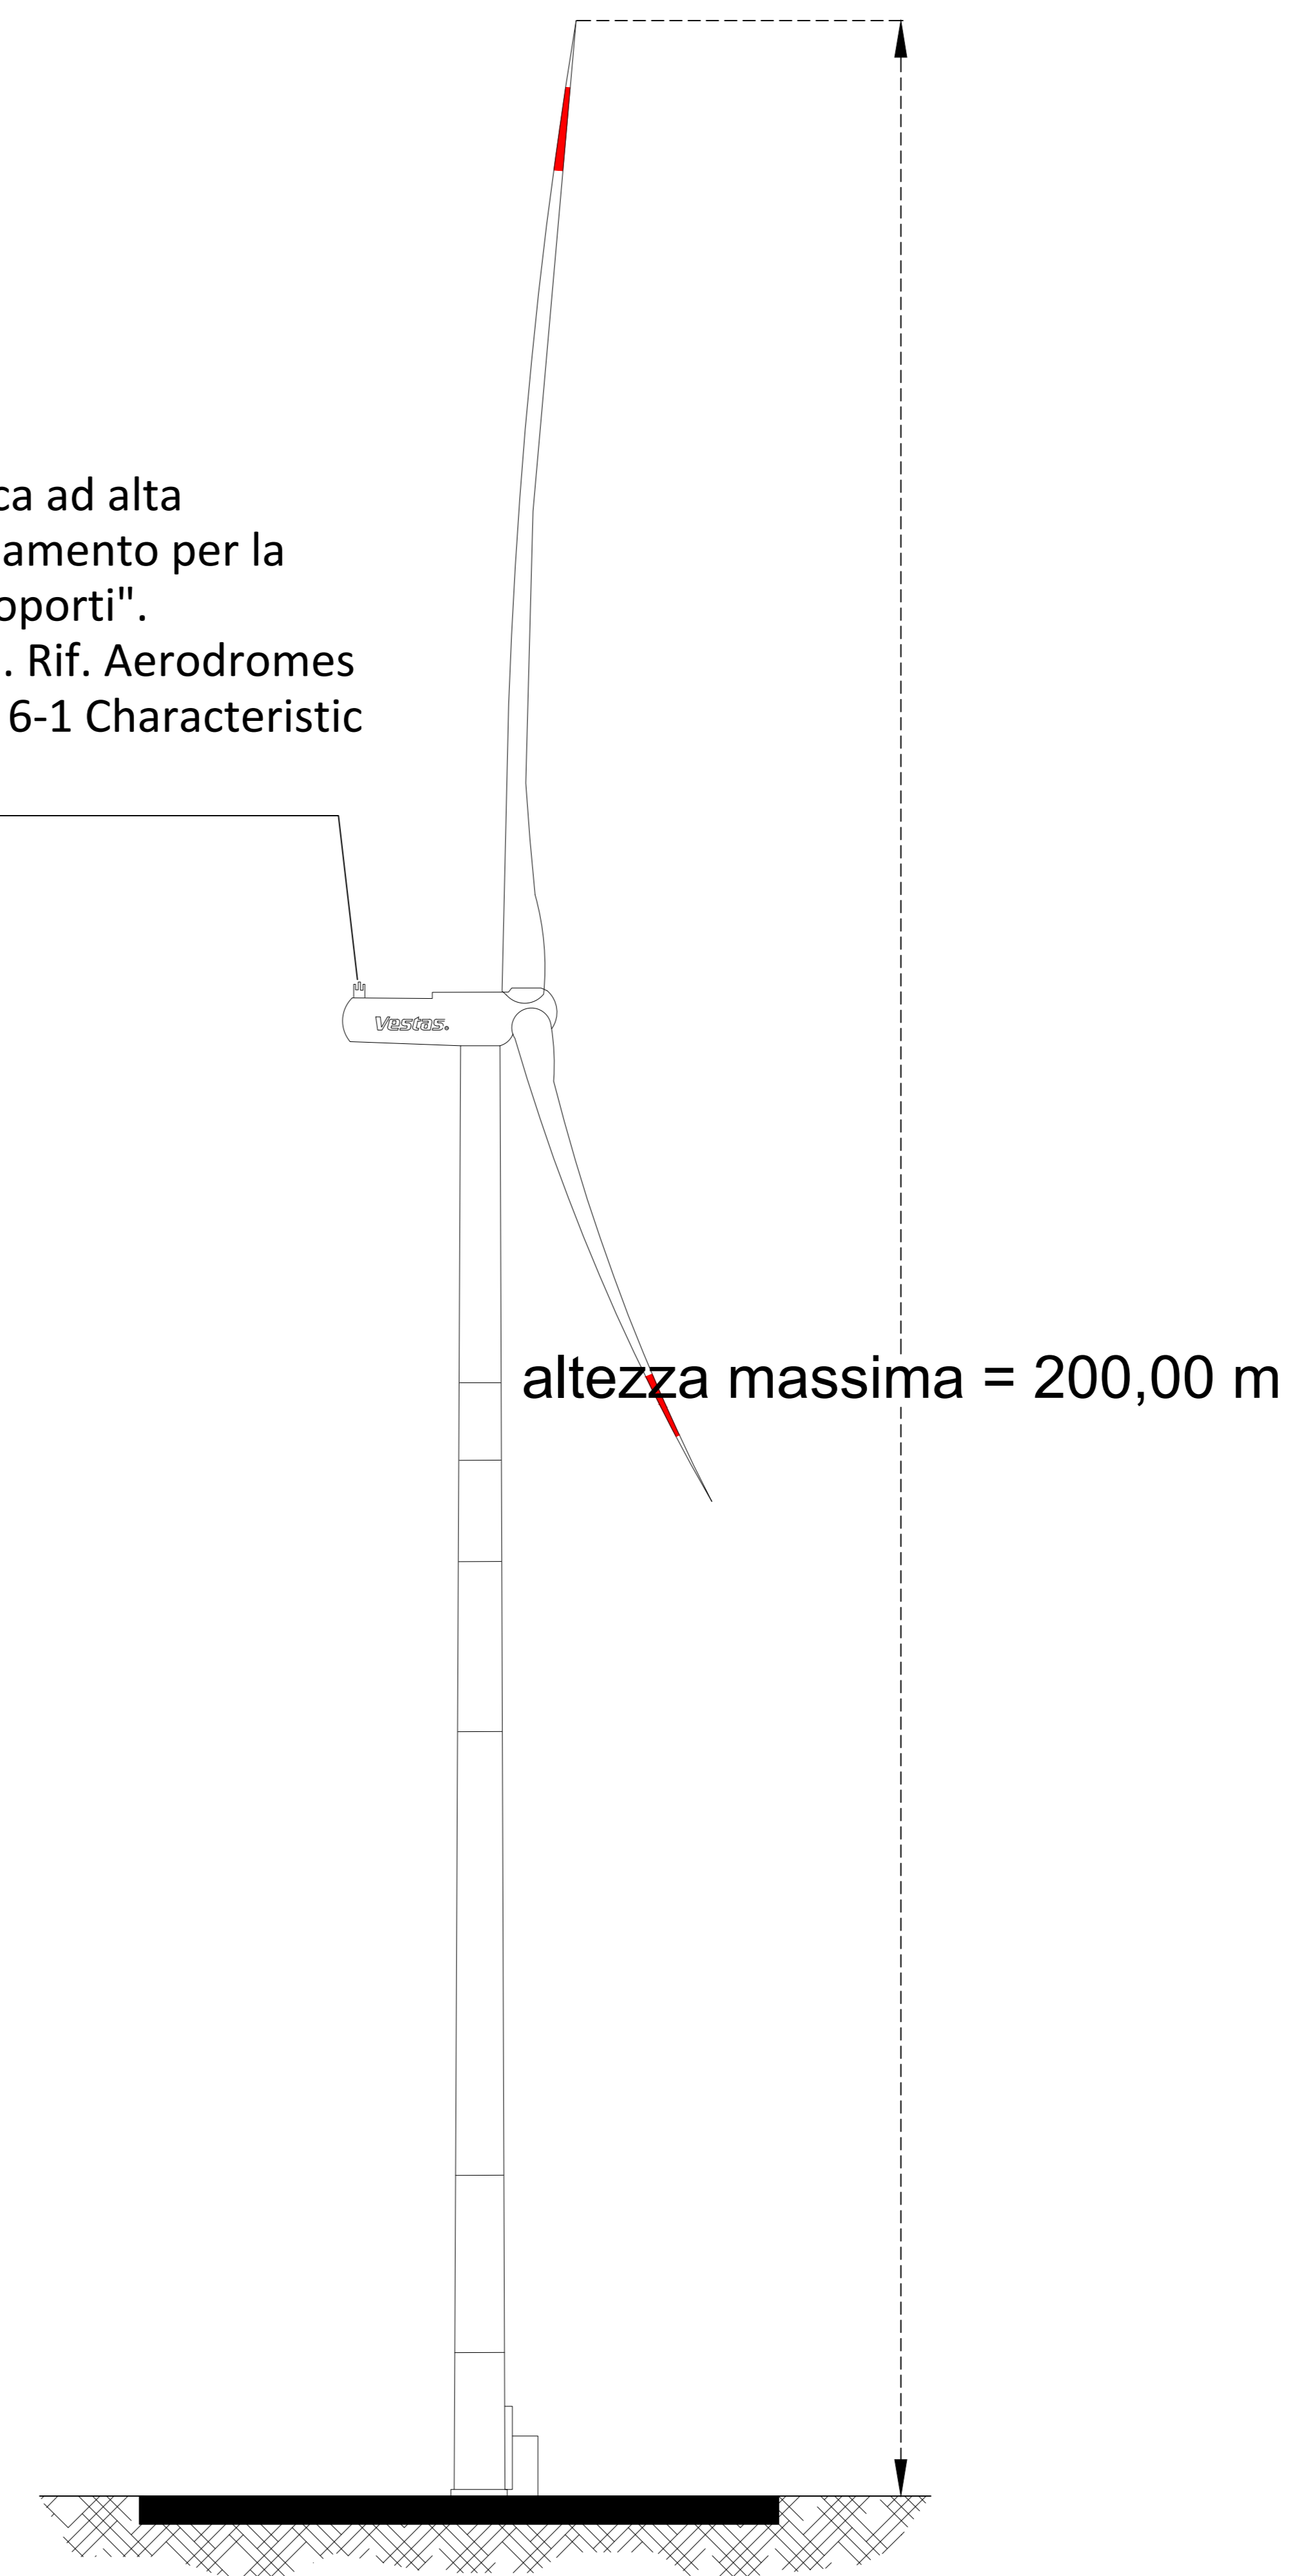

REGIONE SICILIA
PROVINCIA DI AGRIGENTO
**COMUNI DI ARAGONA
E JOPPOLO GIANCAXIO**

Objetto:
PROGETTO DEFINITIVO PER LA COSTRUZIONE E L'ESERCIZIO DI UN IMPIANTO EOLICO NEI COMUNI DI ARAGONA E JOPPOLO GIANCAXIO COSTITUITO DA 6 AEROGENERATORI DI POTENZA TOTALE PARI A 43.2 MW E RELATIVE OPERE DI CONNESSIONE

Sezione:
SEZIONE B - INQUADRAMENTO GENERALE OPERE DI PROGETTO

Elaborato:
SEGNALEZIONE CROMATICA E LUMINOSA

Nome file stampa: EO_ARG01_PD.B.07.pdf	Codifica regionale: RS06EPD0102A0	Scala: 1:400	Formato di stampa: A0
Nome elaborato: EO_ARG01_PD.B.07	Tipologia: D		

Proprietario: E-WAY GAMMA S.r.l. Piazza di San Lorenzo in Lucina, 4 00186 ROMA (RM) P.IVA. 17171361003 	Progettista: E-WAY GAMMA S.r.l. Piazza di San Lorenzo in Lucina, 4 00186 ROMA (RM) P.IVA. 17171361003
---	--

CODICE	REV. n.	DATA REV.	REDAZIONE	VERIFICA	VALIDAZIONE
EO_ARG01_PD.B.07	00	10/2023	A. Zambrano	A. Bottone	A. Bottone

E-WAY GAMMA S.r.l. Sede legale: Piazza di San Lorenzo in Lucina, 4 - 00186 ROMA (RM) - P.IVA. 17171361003