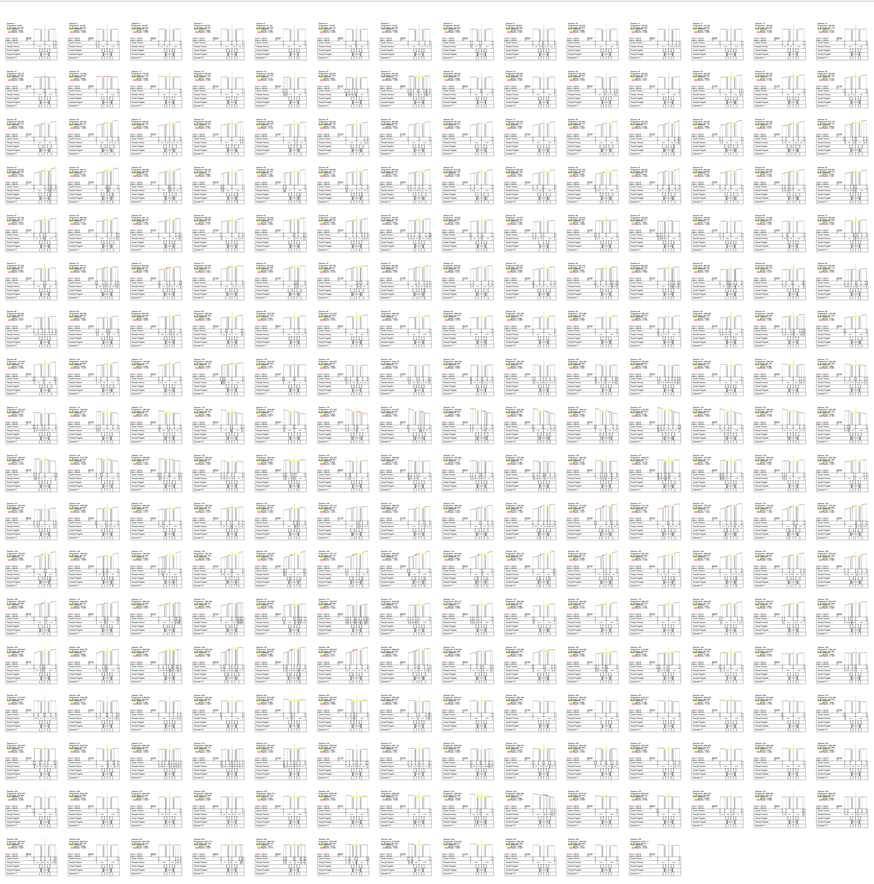

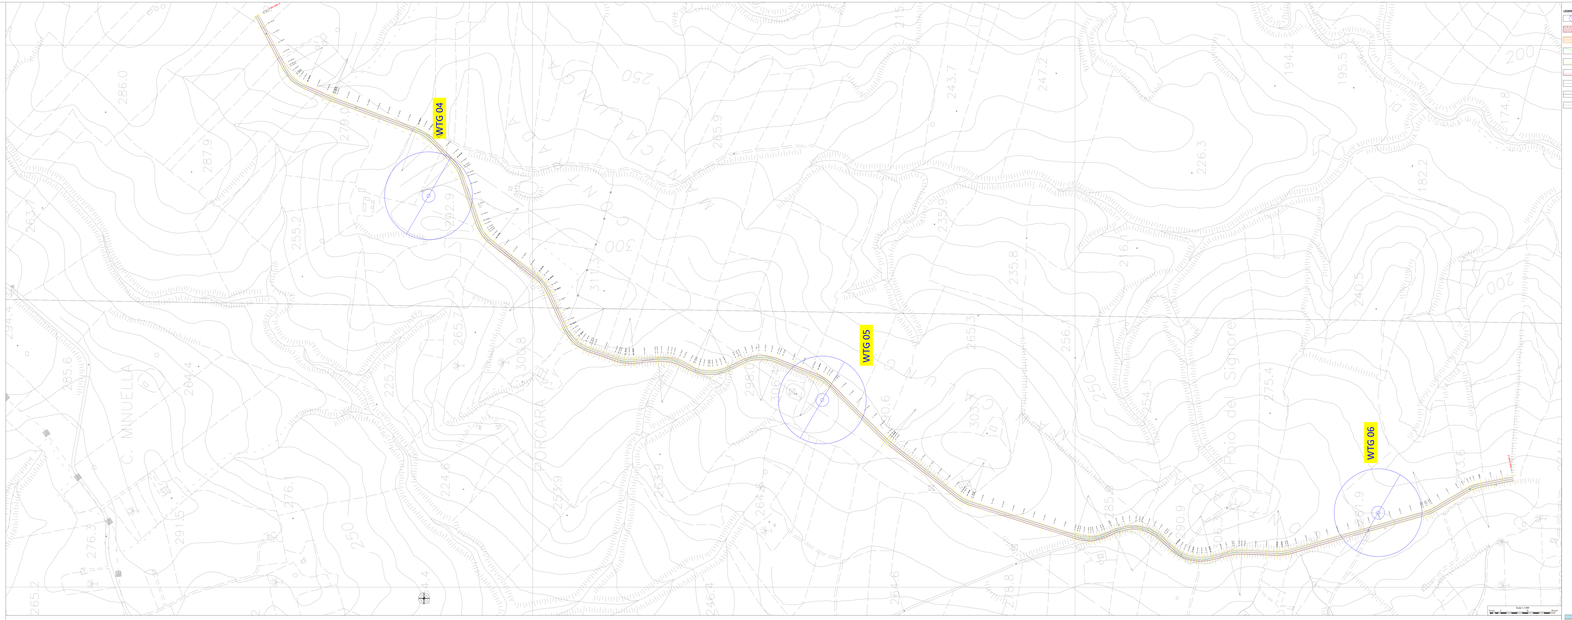

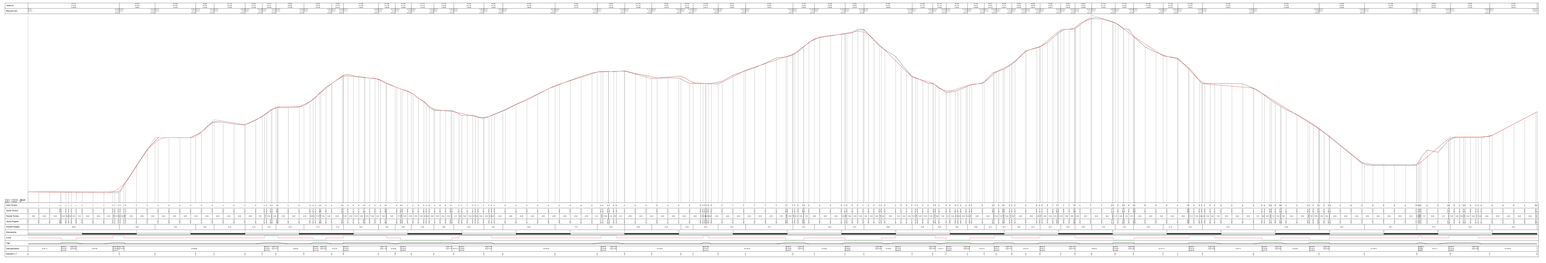

LEGENDA

- Strade esistenti
- Piazzole di montaggio
- Piazzole di montaggio
- Cavidotto interno
- Recinzione
- Tracciato
- Tracciato
- Vigneto
- Tracciato


REGIONE SICILIA

Provincia di AGRIGENTO

COMUNI DI ARAGONA E JOPPOLO GIANCAXIO

PROGETTO DEFINITIVO PER LA COSTRUZIONE E L'ESERCIZIO DI UN IMPIANTO EOLICO NEI COMUNI DI ARAGONA E JOPPOLO GIANCAXIO E DELLE ASSOCIATE OPERE DI RETE, DENOMINATO "ARAGONA", DELLA POTENZA DI 39,6 MW E RELATIVE OPERE DI CONNESSIONE

WTG 04 - 05 - 06 - VIABILITA' INTERNA AL SITO

PROFILI DI SEZIONI DELLA VIABILITA' INTERNA - PARTE 2 di 4

Committente	Progettista	Consulenza
ARAGONA PROJECT S.r.l. Via Cordusio, 2 - 20123 Milano (MI) - Italy P.IVA 12034270964	**WAY ENGINEERING** Via Cordusio, 2 - 20123 Milano (MI) - Italy	**WAY ENGINEERING**

WAY ENGINEERING S.r.l.
Via Cordusio, 2 - 20123 Milano (MI) - Italy
T +39 02 87196801
F +39 02 87196802
info@wayengineering.it
www.wayengineering.it

Ing. Giuseppe Tinè
Ordine degli Ingegneri della Provincia di Trapani n. 1138

Rev.	Data	Descrizione	Redatto	Verificato	Approvato
00	07/2022	Emissione	GTI	GTI	GTI
01	09/2022	Emissione per integrazioni	GTI	GTI	GTI
02	12/2022	Emissione per integrazioni	GTI	GTI	GTI
03	03/2023	Emissione per integrazioni	GTI	GTI	GTI

Formato: A0

Nome file: 2022-07-00_WTG 04-05-06 - VIABILITA' INTERNA - PARTE 2 DI 4.pdf

Scala: 1:10000

Codice elaborato: 2022-07-00_WTG 04-05-06 - VIABILITA' INTERNA - PARTE 2 DI 4

Firma digitale:

Firma digitale:

Firma digitale: