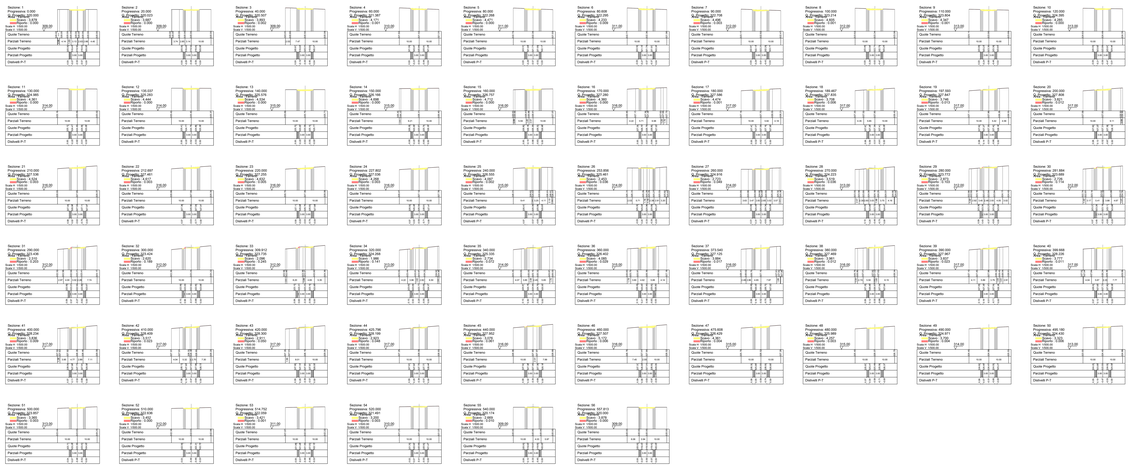

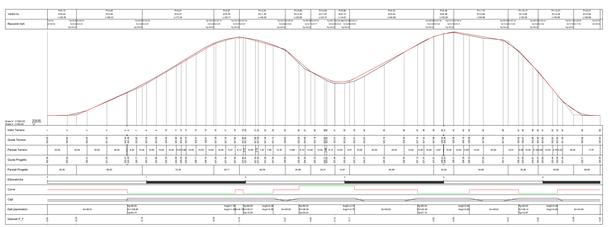

Scala 1:1.000

Metri	0	10	20	30	40	50
Piedi	0	20	40	60	80	100

LEGENDA

- Aerogeneratore
- Piazzole di montaggio
- Piazzole di stoccaggio
- Asse tracciato
- Sterro
- Riporto
- Scarpata
- Ciglio
- Tracciolino

ELENCO AEROGENERATORI COMUNI DI ARAGONA (AG) - JOPPOLO GIANCAXIO (AG)								
	COORD. WEGIS - Fuso 33		Catast. ORSO - Fuso 33		COORD. GAUSS-BOAGA		Altezza hub mozzo Altezza totale pala	
WTG	Est	Nord	Est	Nord	Est	Nord	H mozzo (m)	Htotale (m)
WTG01	374,000	4.128,000	374,017	4.128,004	2394,016	4.128,725	115	162
WTG03	375,000	4.128,000	375,017	4.128,004	2395,016	4.128,724	115	162
WTG04	375,000	4.127,000	375,017	4.127,004	2395,016	4.127,724	115	162
WTG06	376,000	4.126,000	376,017	4.126,004	2396,016	4.126,723	115	162
WTG07	376,000	4.127,000	376,017	4.127,004	2396,016	4.127,723	115	162
WTG08	377,000	4.126,000	377,017	4.126,004	2397,016	4.126,722	115	162

QUADRO DI UNIONE

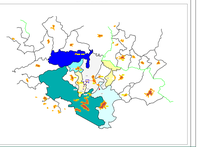

REGIONE SICILIA

PROVINCIA DI AGRIGENTO

COMUNI DI ARAGONA E JOPPOLO GIANCAXIO

Oggetto:

PROGETTO DEFINITIVO PER LA COSTRUZIONE E L'ESERCIZIO DI UN IMPIANTO EOLICO NEI COMUNI DI ARAGONA E JOPPOLO GIANCAXIO COSTITUITO DA 6 AEROGENERATORI DI POTENZA TOTALE PARI A 43.2 MW E RELATIVE OPERE DI CONNESSIONE

Elaborato:

SEZIONE D - VIABILITA' INTERNA AL SITO

Elaborato:

PROFILI E SEZIONI DELLA VIABILITA' INTERNA - PARTE 3 di 4

Nome file elaborato	Codifica elaborato	Scala:	Formato di stampa:
ED.ARG01.PD.D.02.3.pdf	RS06EP0003040	VARIE	910x2600
Nome elaborato: ED.ARG01.PD.D.02	Sostituisce: 0		

Progettazione:

E-WAY GAMMA S.r.l.
Via Giuseppe Garibaldi, 4
00100 ROMA (RM)
P.IVA: 17773821003

Progettazione:

E-WAY GAMMA S.r.l.
Via Giuseppe Garibaldi, 4
00100 ROMA (RM)
P.IVA: 17773821003

E-WAY GAMMA S.R.L.
PARERE TECNICO VALIDO A TERMINI DELLA L.R. 10/91 - Rif. CE.P.Lse. 17/17/Gen/AG

COMMESSA	REV. n.	DATA REV.	REDAZIONE	VERIFICA	VALIDAZIONE
ED.ARG01.PD.D.02.3	00	07/2022	A. Fiorello Carmine	A. Sciarrone	A. Sciarrone

E-WAY GAMMA S.r.l.
Via Giuseppe Garibaldi, 4
00100 ROMA (RM)
REL Landscape Architecture
REL Landscape Architecture

© ENEL GREEN POWER S.p.A.
Viale Regina Margherita, 137
00198 ROMA (RM)