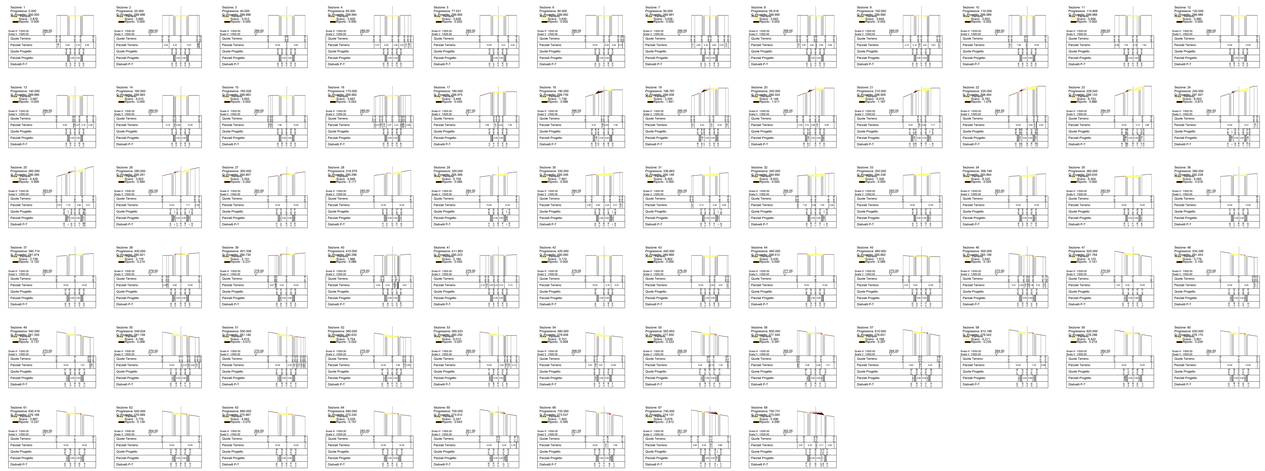

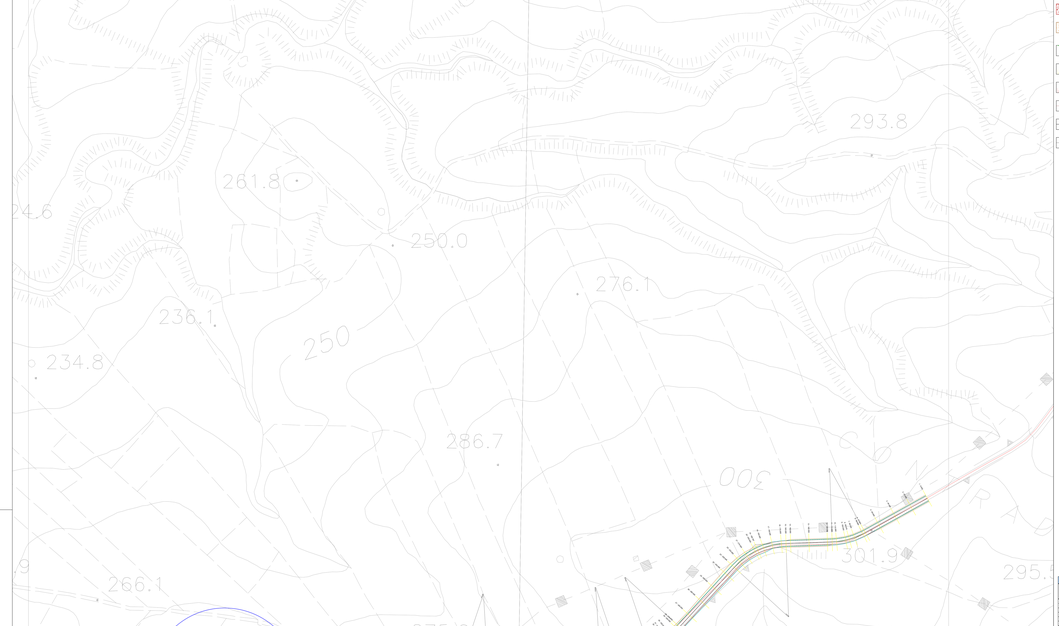

Scala 1:1.000
(ISO A1)

0 10 20 30 40 50 m

LEGENDA

- Aerogeneratore
- Fascia di montaggio
- Fascia di smontaggio
- Asse tracciato
- Sterro
- Riporto
- Scarpata
- Ciglio
- Tracciolino

EURO-AEROGENERATORI COMUNE DI ARAGONA (AG) - LOPPOLO (GIANCAXIO (AG)											
	COORD. WGS84 - Fuso 33			Coord. ROM - Fuso 33			COORD. GAUSS BOAGA			Altezza slm	Altezza mozzo da piano campagna
NOME	EST	NORD	QUT	EST	NORD	QUT	EST	NORD	QUT	(Quota)	(Quota)
WTG01	779,218	4138723	279,07	811,855	4138,723	277,07	2811,855	4138,723	277,07	125	105
WTG02	779,218	4138,723	279,07	811,855	4138,723	277,07	2811,855	4138,723	277,07	125	105
WTG03	779,218	4138,723	279,07	811,855	4138,723	277,07	2811,855	4138,723	277,07	125	105
WTG04	779,218	4138,723	279,07	811,855	4138,723	277,07	2811,855	4138,723	277,07	125	105
WTG05	779,218	4137,967	279,07	811,855	4137,967	277,07	2811,855	4137,967	277,07	125	105
WTG06	779,218	4138,723	279,07	811,855	4138,723	277,07	2811,855	4138,723	277,07	125	105

QUADRO DI UNIONE

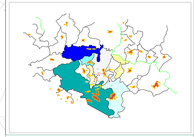

REGIONE SICILIA

PROVINCIA DI AGRIGENTO

COMUNI DI ARAGONA E JOPPOLO GIANCAXIO

Oggetto:

PROGETTO DEFINITIVO PER LA COSTRUZIONE E L'ESERCIZIO DI UN IMPIANTO EOLICO NEI COMUNI DI ARAGONA E JOPPOLO GIANCAXIO COSTITUITO DA 6 AEROGENERATORI DI POTENZA TOTALE PARI A 43,2 MW E RELATIVE OPERE DI CONNESSIONE

Scala:

SEZIONE D - VIABILITA' INTERNA AL SITO

Elaborato:

PROFILI E SEZIONI DELLA VIABILITA' INTERNA - PARTE 4 di 4

Nome file stampa	Codifica regionale	Scala	Formato di stampa
EO.ARG01.PD.D.02.4.pdf	A2002F0055A0	VARIE	1200x2800

Revisioni:

N°	Data	Descrizione
00		

EO.ARG01.PD.D.02

Progettista:

E-WAY GAMMA S.r.l.
Piazza di San Lorenzo in Lucina, 4
00186 - ROMA (RM)
P.IVA: 17173361005

Responsabile:

E-WAY GAMMA S.r.l.
Piazza di San Lorenzo in Lucina, 4
00186 - ROMA (RM)
P.IVA: 17173361005

CODICE	REV. N°	DATA REV.	REDAZIONE	VERIFICA	VALIDAZIONE
EO.ARG01.PD.D.02.4	00	02/2022	A. Fumarola / G. Lacriola	A. Bellomo	A. Bellomo

Il Tecnico

ORDINE DEGLI INGEGNERI DELLA PROVINCIA DI ROMA
Ing. Antonio Bellomo
Iscritto all'albo A/A n. 20000

Il Responsabile

ORDINE DEGLI INGEGNERI DELLA PROVINCIA DI ROMA
Ing. Antonio Bellomo
Iscritto all'albo A/A n. 20000

E-WAY GAMMA S.r.l.