


PROFILO WTG 01
 Caratteristiche Tracciato di Progetto















Quota Monte	295.44
Quota Valle	293.47
Lungh. Proiezione	120.00
Lungh. Sviluppo	120.08
Dislivello	1.97

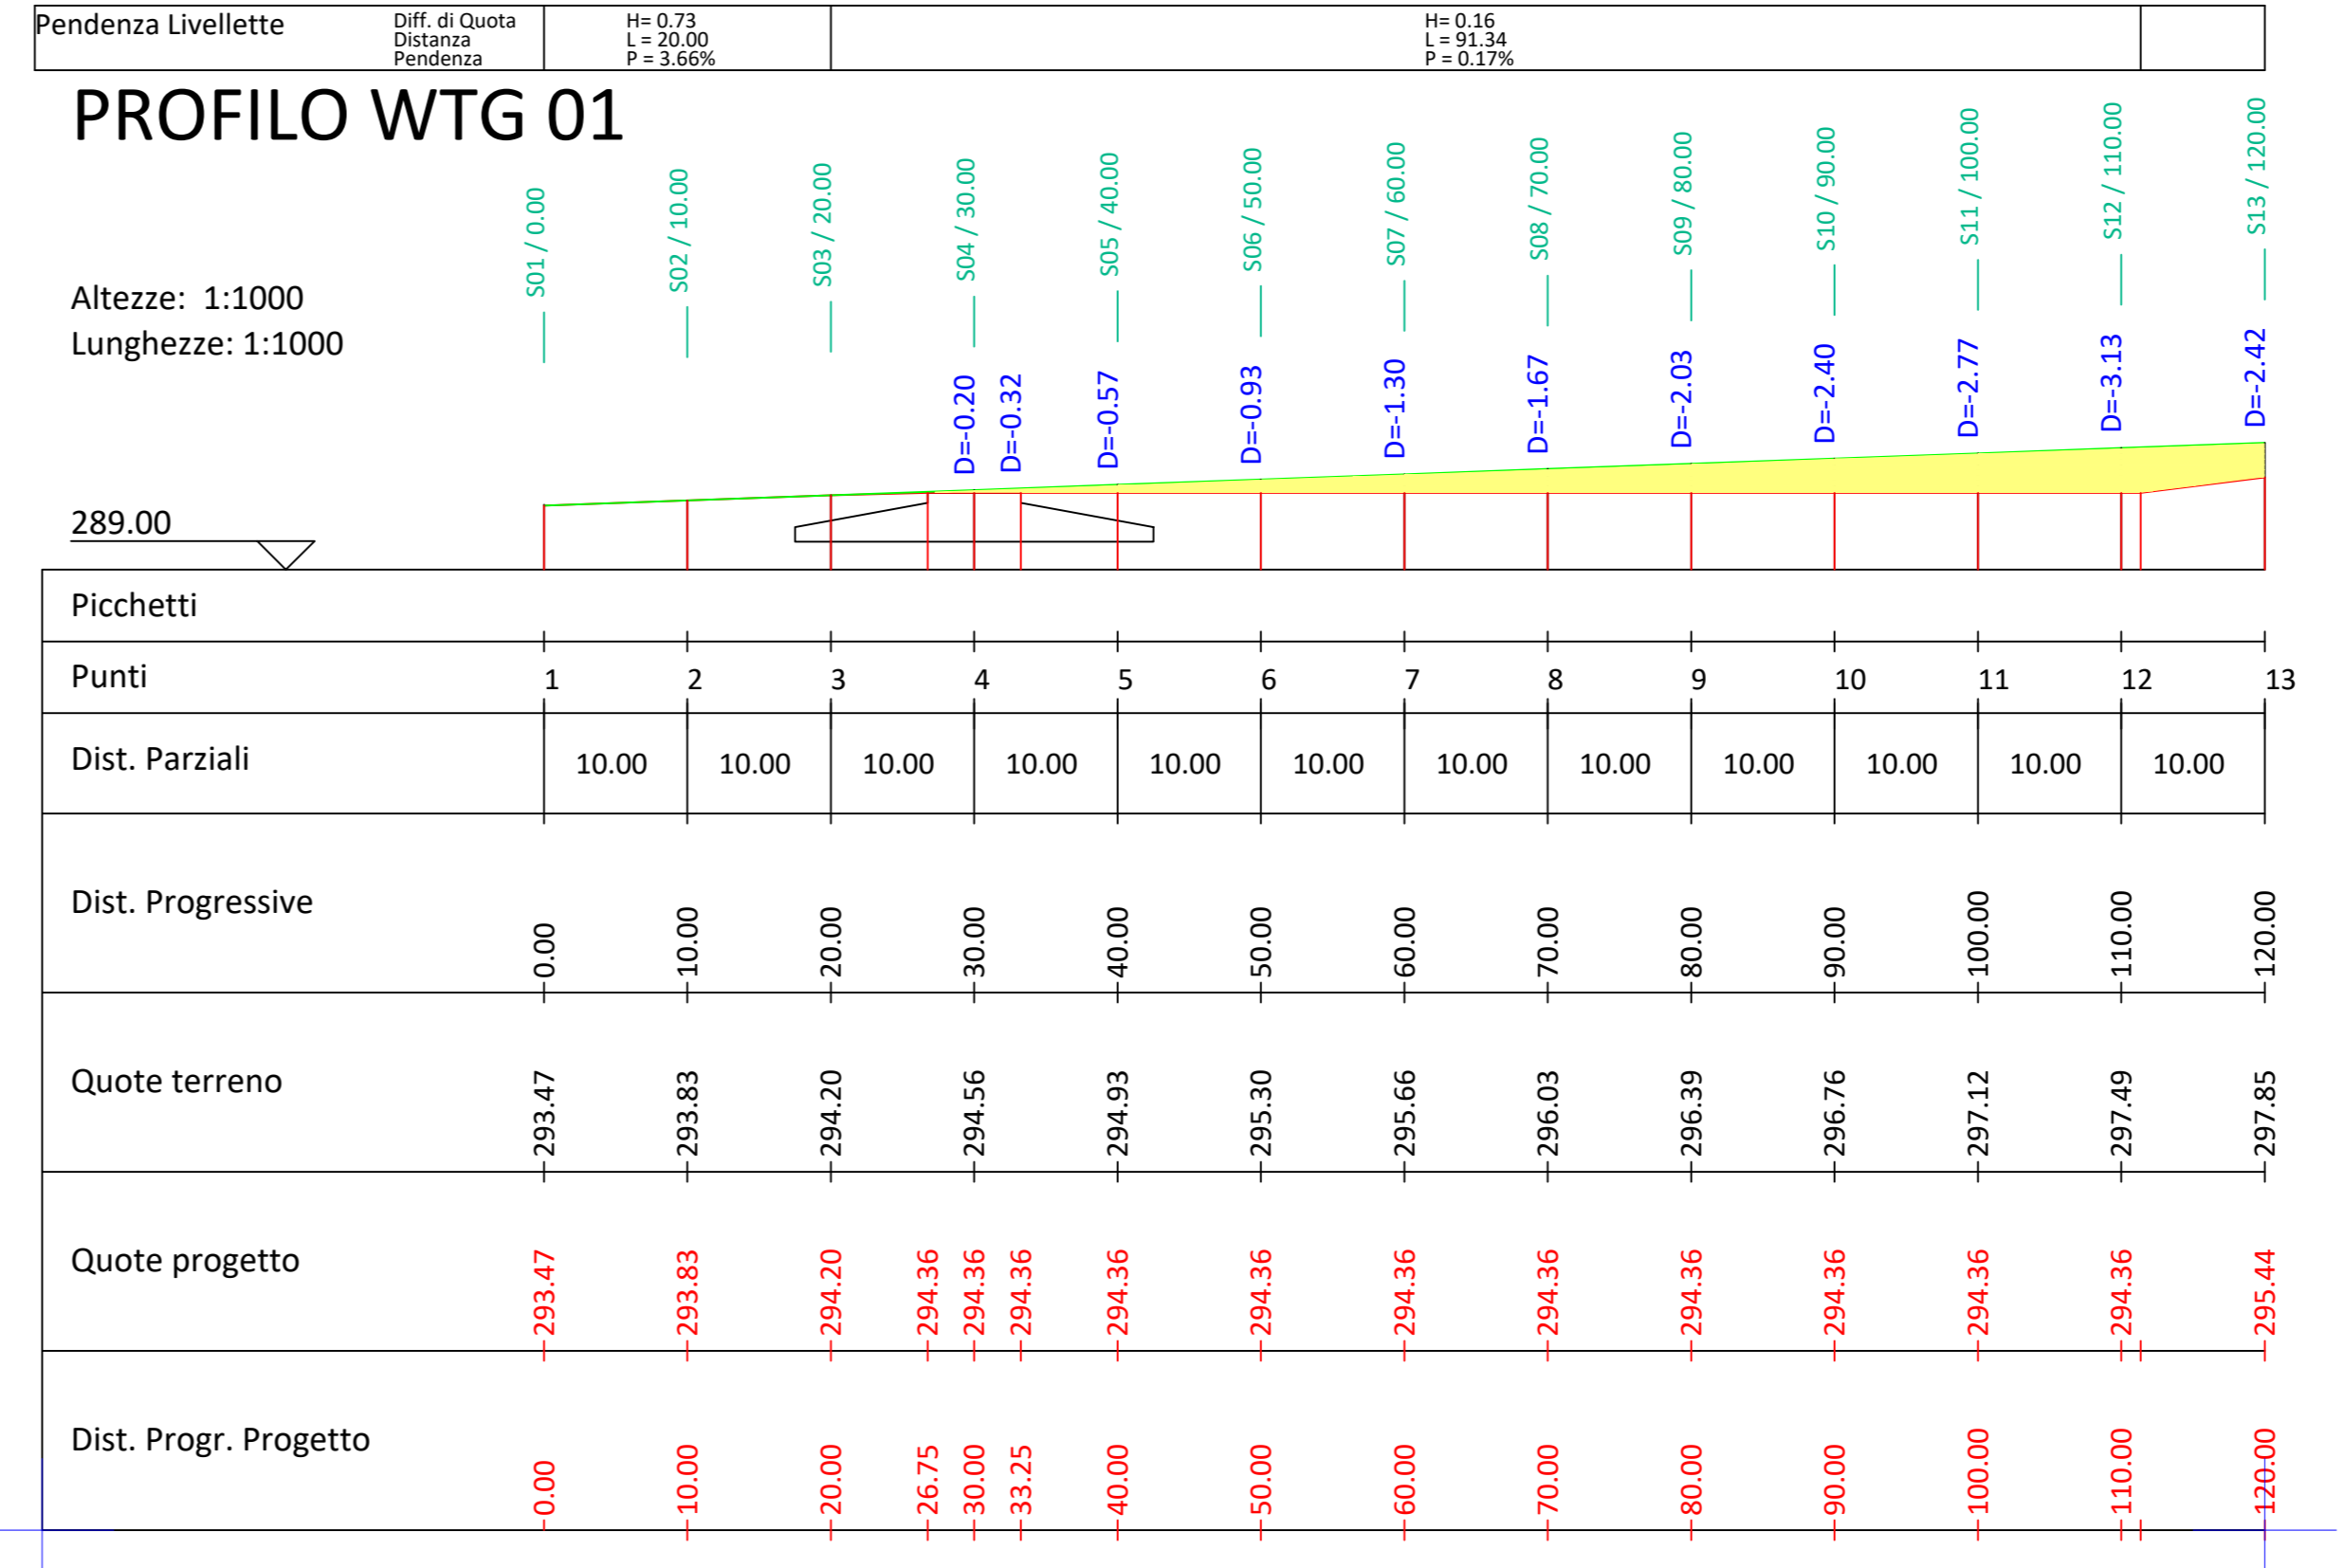

- LEGENDA**
- Pianta aerogeneratore
 - Piazzola di montaggio
 - Area di riporto
 - Area di stero

ELENCO AEROGENERATORI COMUNE DI ARAGONA (AG) - JOPPOLO GIANCAXIO (AG)

WTG	COORD. WGS84 - Fuso 33		COORD. ED50 - Fuso 33		COORD. GAUSS BOAGA		Caratteristiche tecniche Aerogeneratore di progetto	
	Est	Nord	Est	Nord	Est	Nord	H.montato (m)	Diam. Rotore (m)
WTG01	376128	4138723	376187	4138916	2396126	4138721	119	162
WTG02	375298	4138852	375357	4139045	2395296	4138850	119	162
WTG03	374214	4139091	374273	4139284	2394212	4139089	119	162
WTG04	374273	4138193	374282	4138386	2394212	4138191	119	162
WTG05	374346	4137467	374405	4137660	2394344	4137465	119	162
WTG06	374318	4136642	374377	4136835	2394136	4136640	119	162

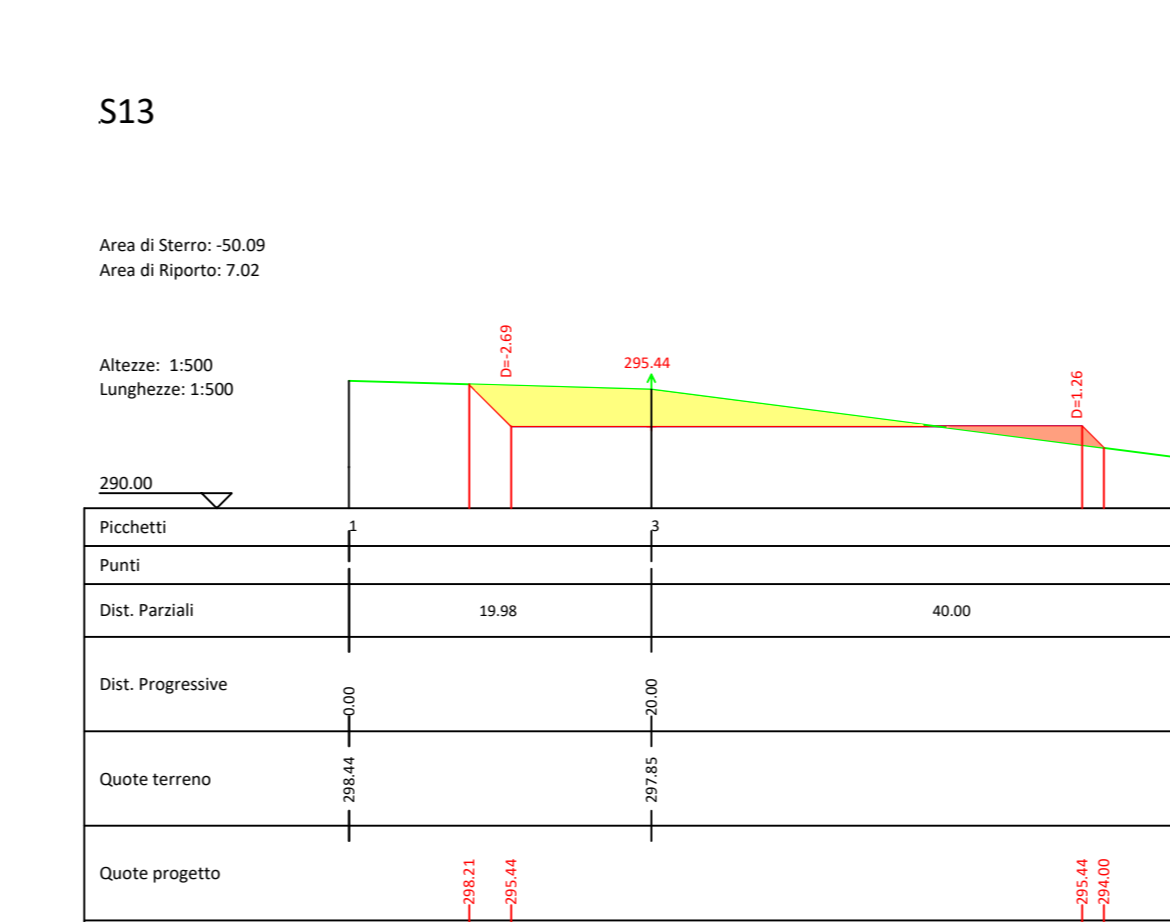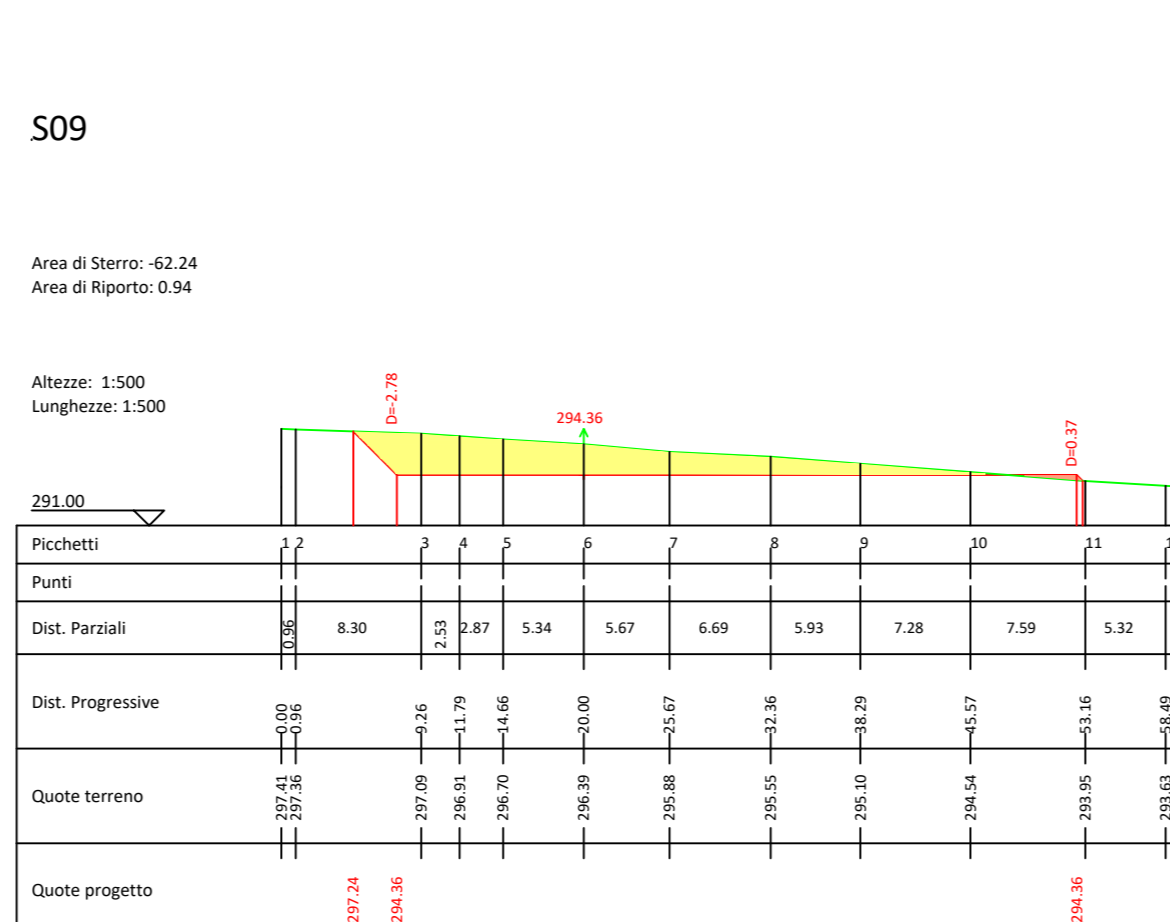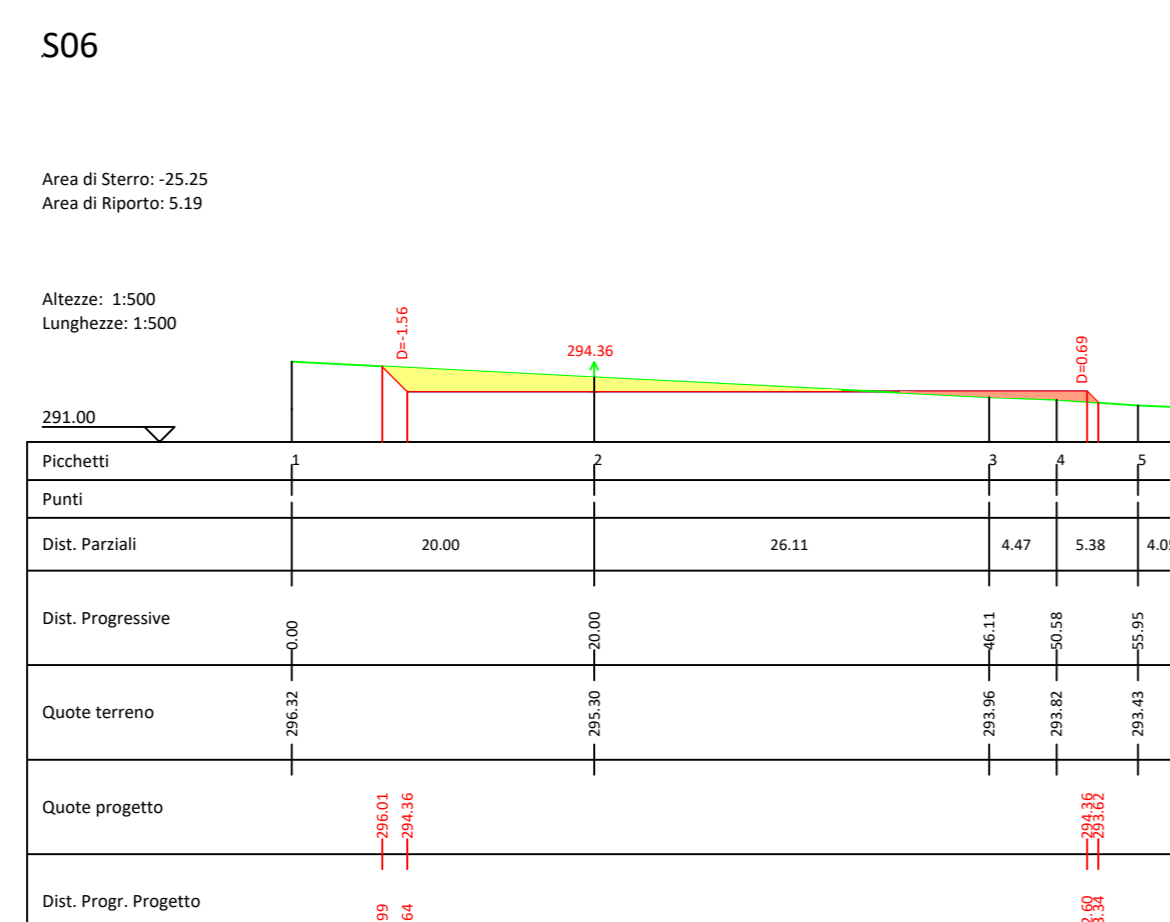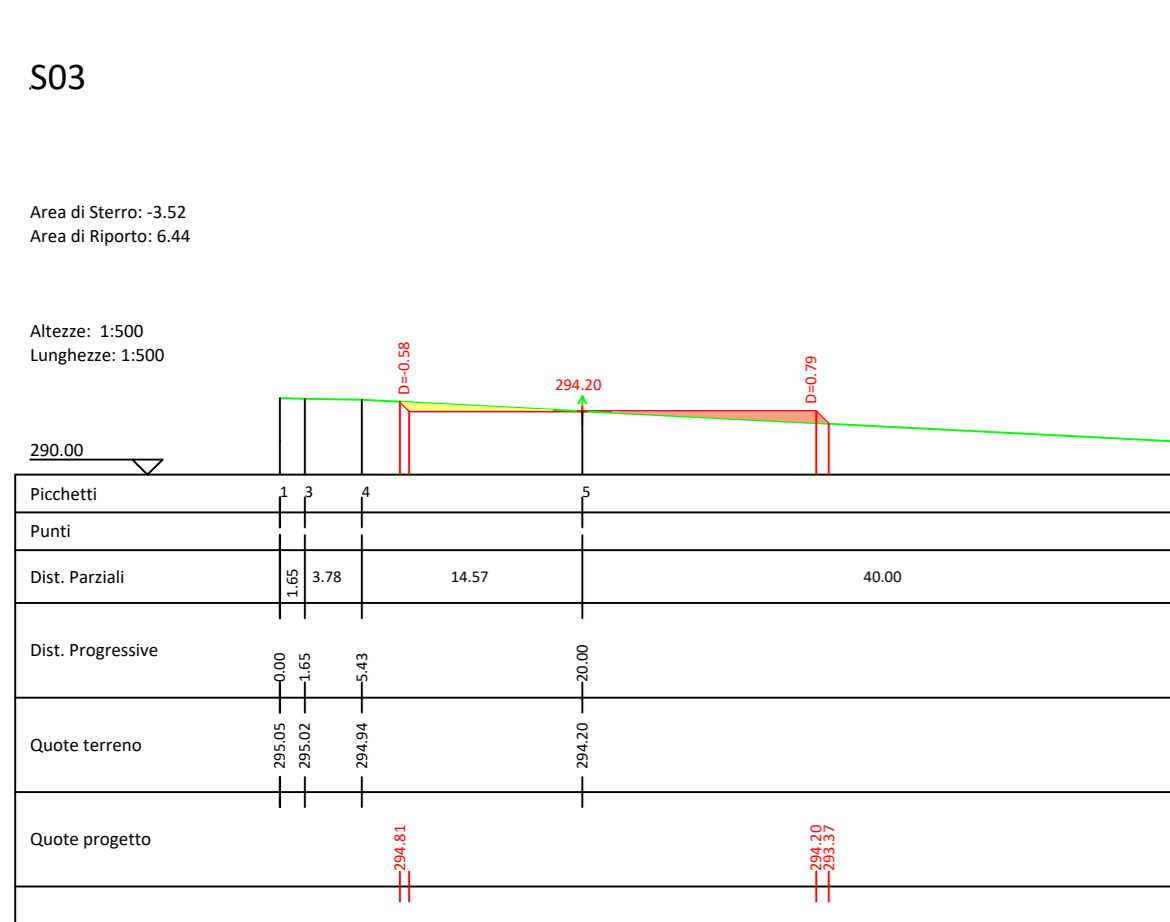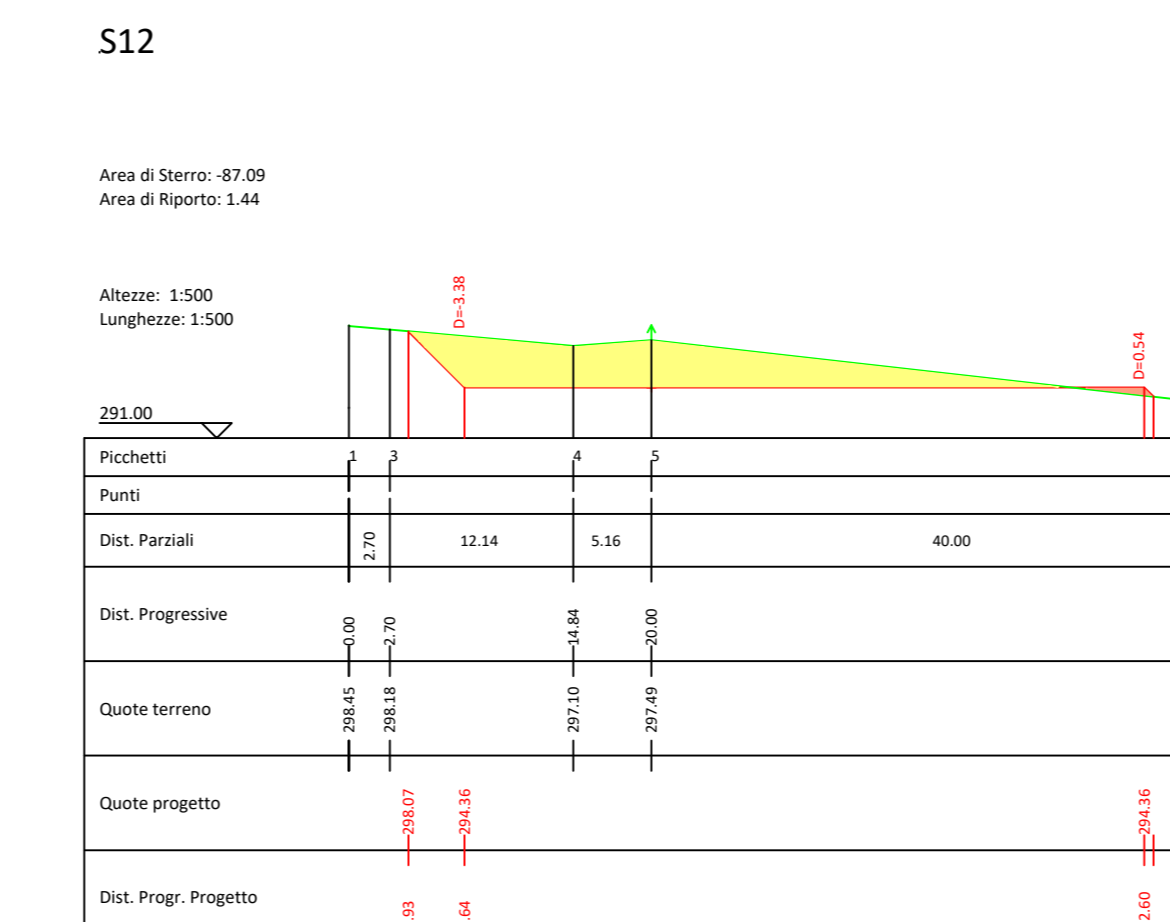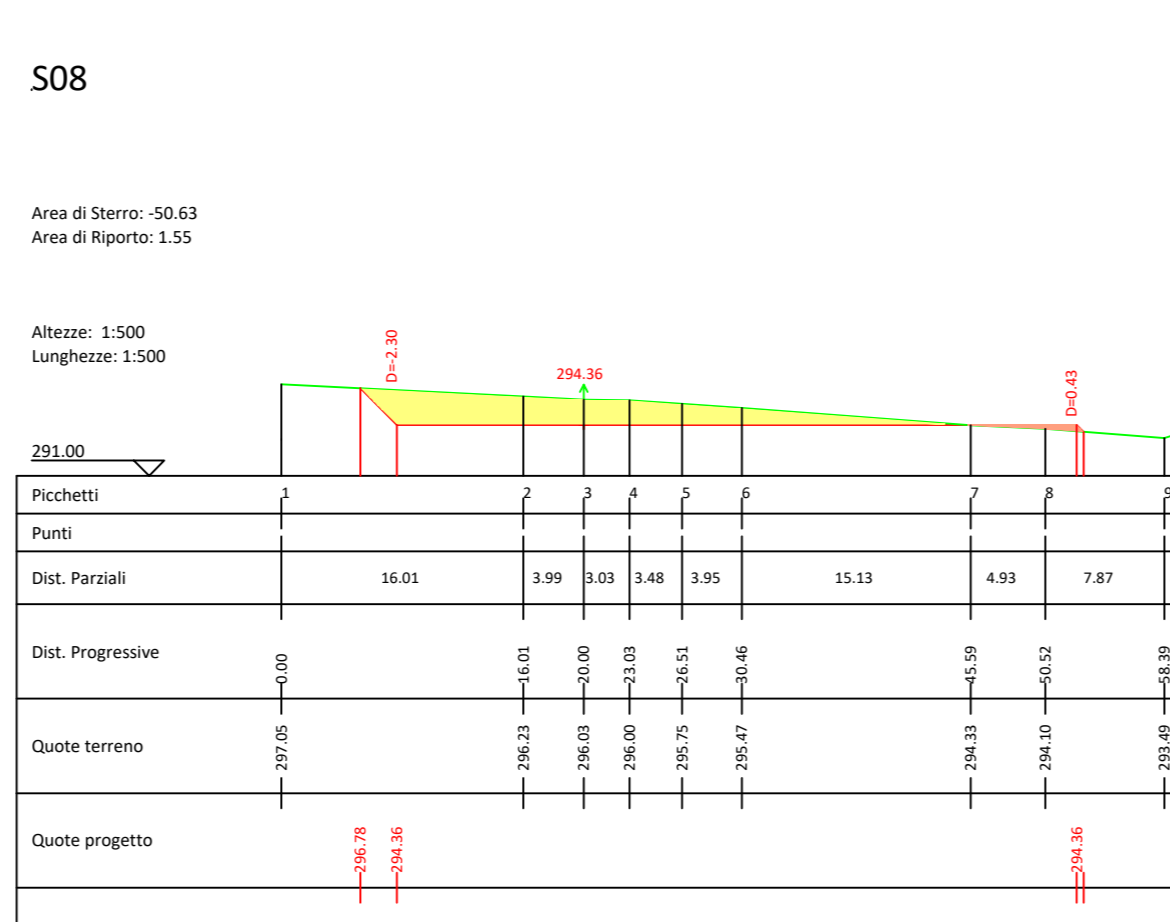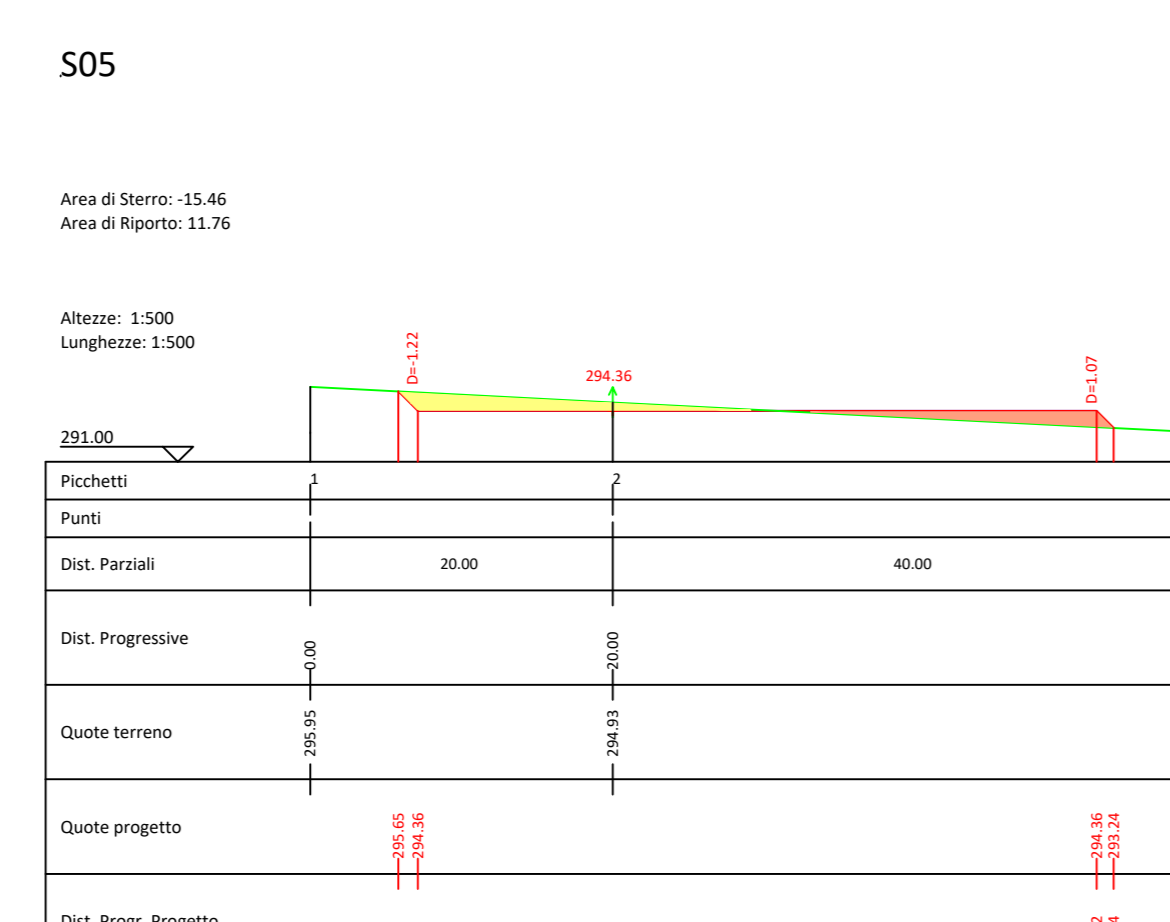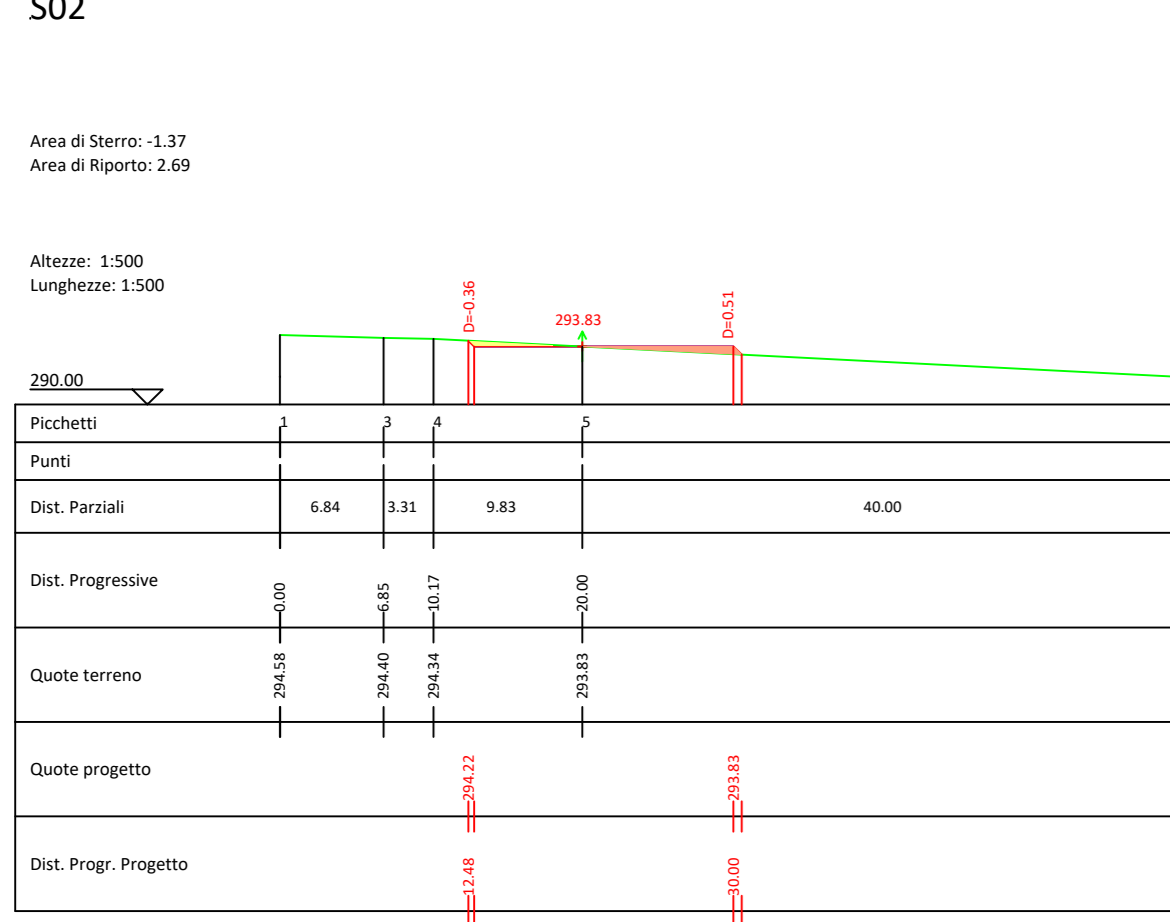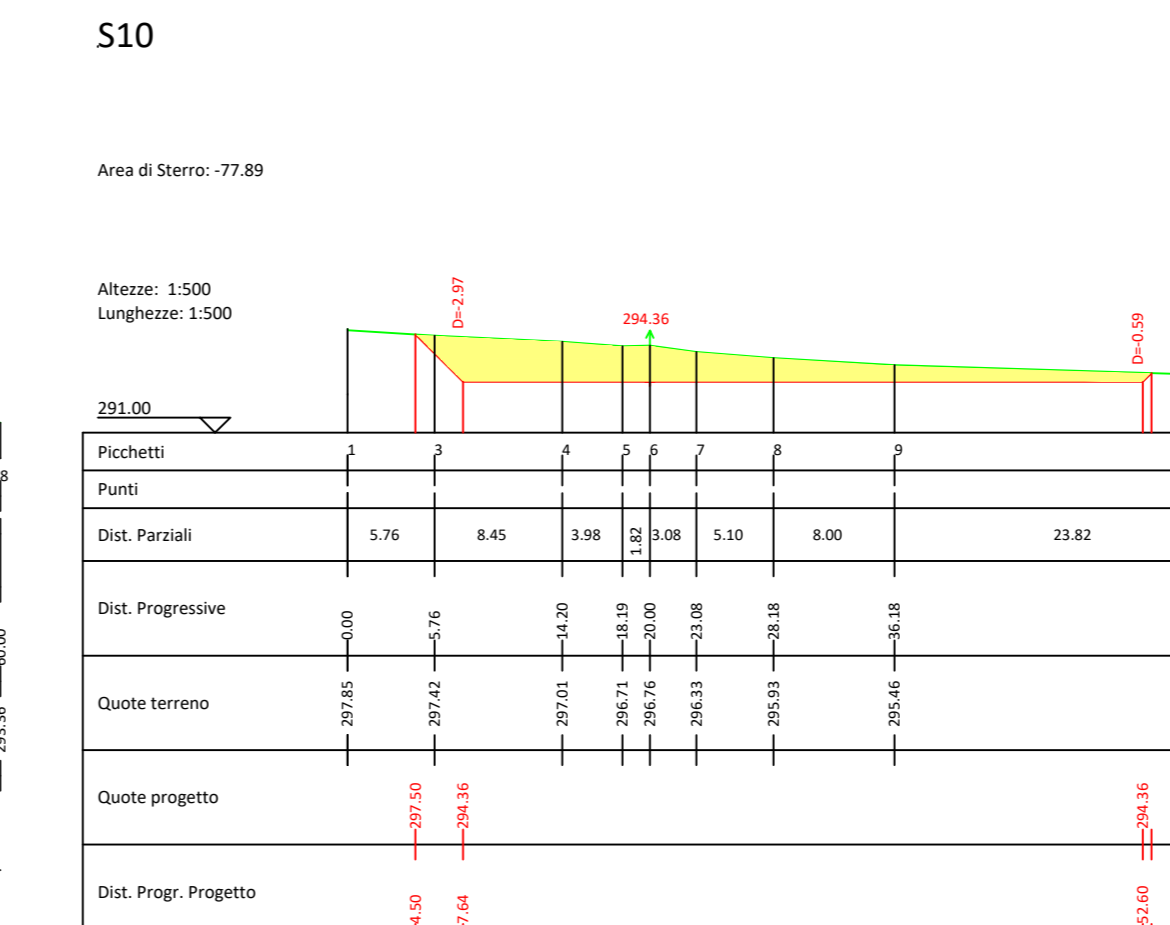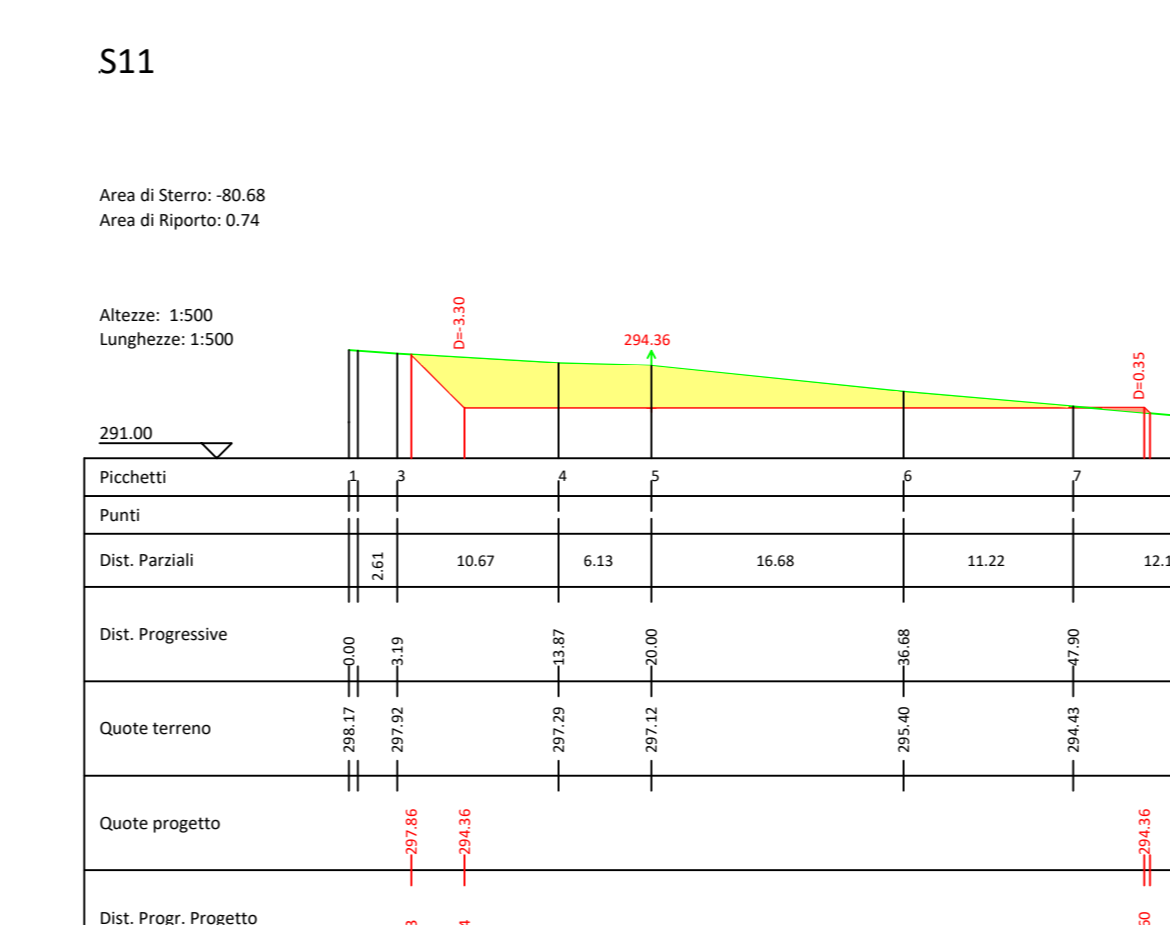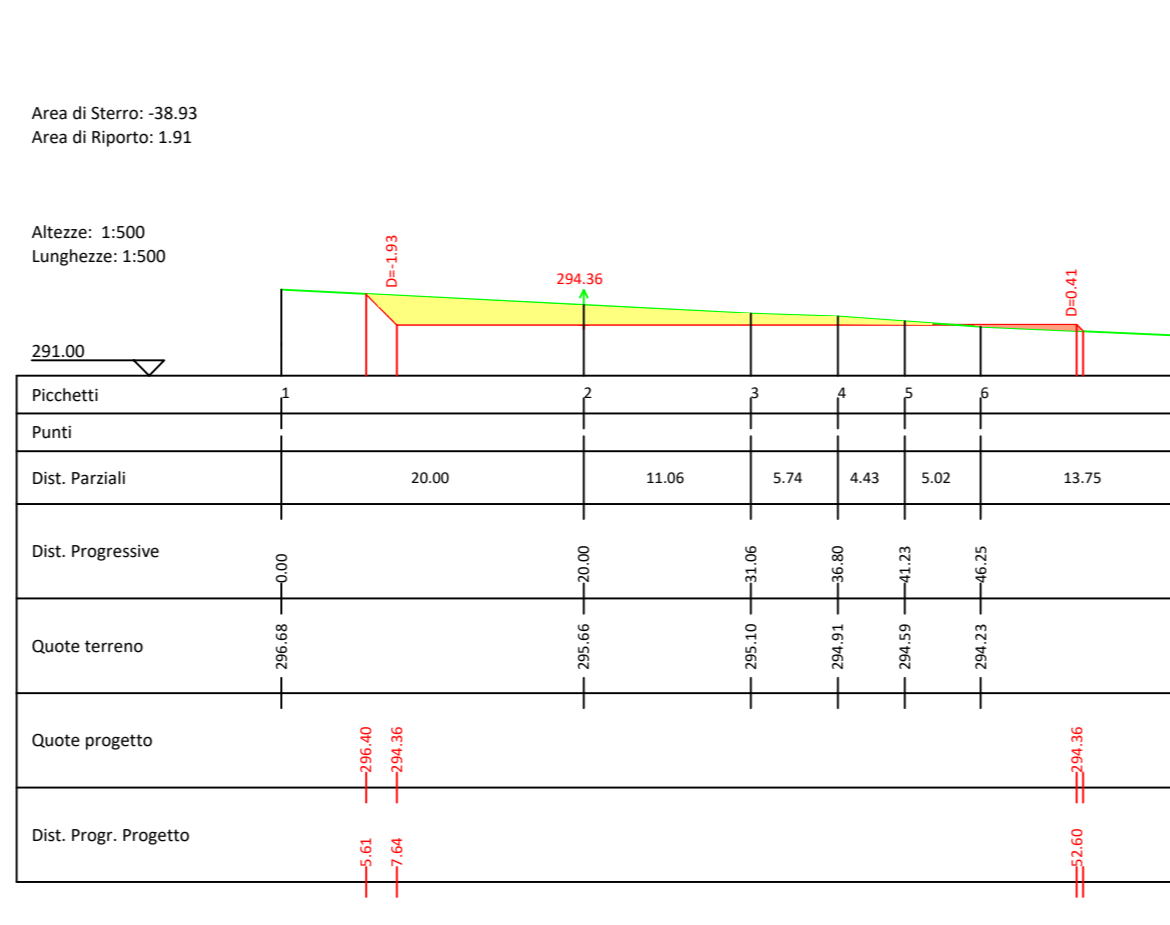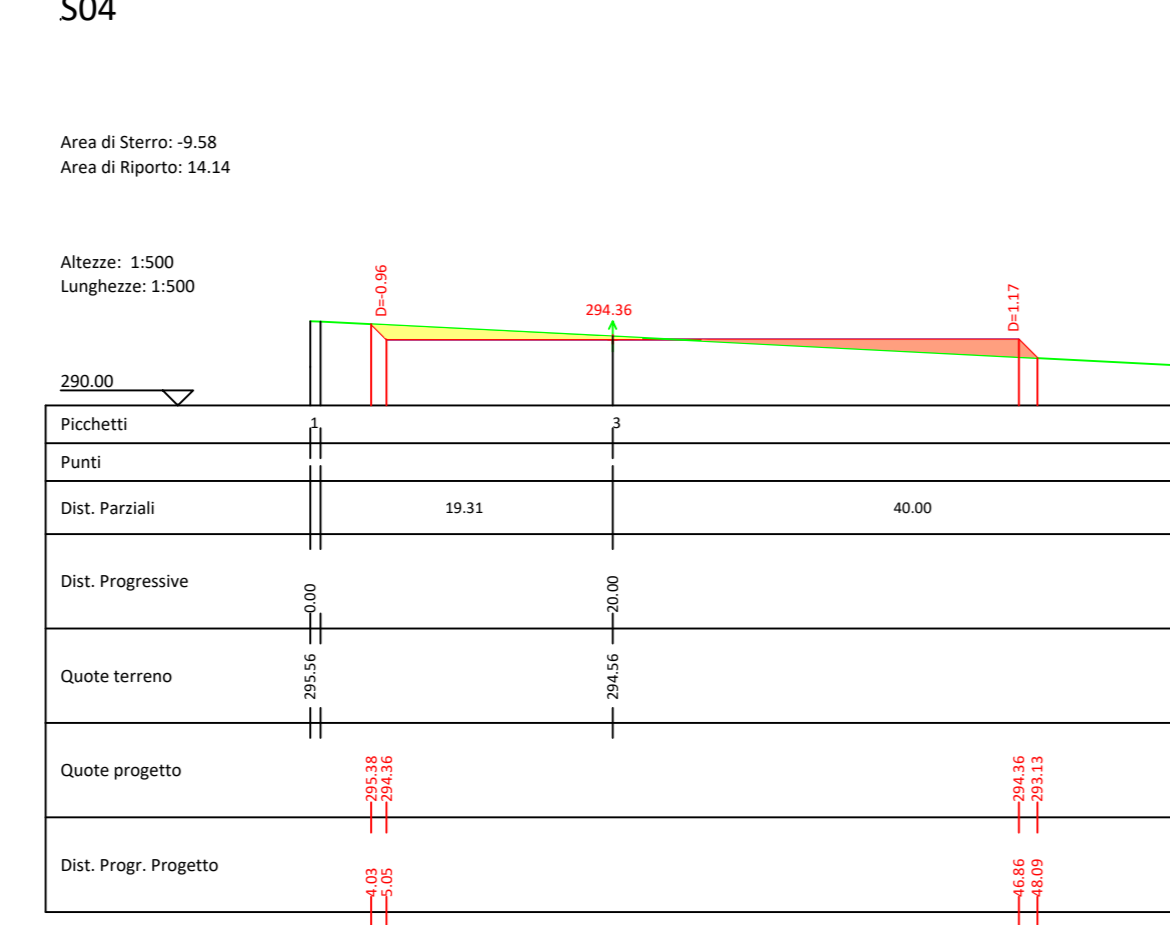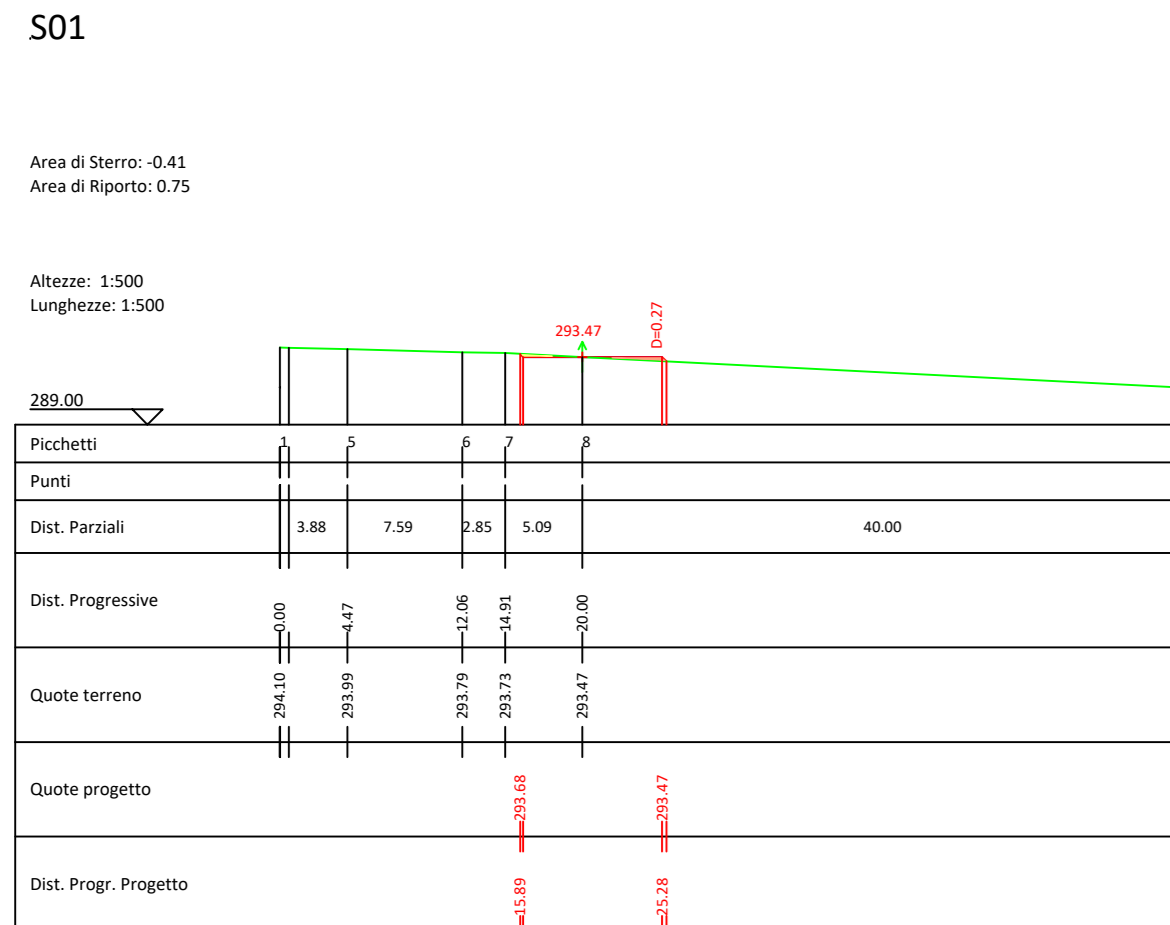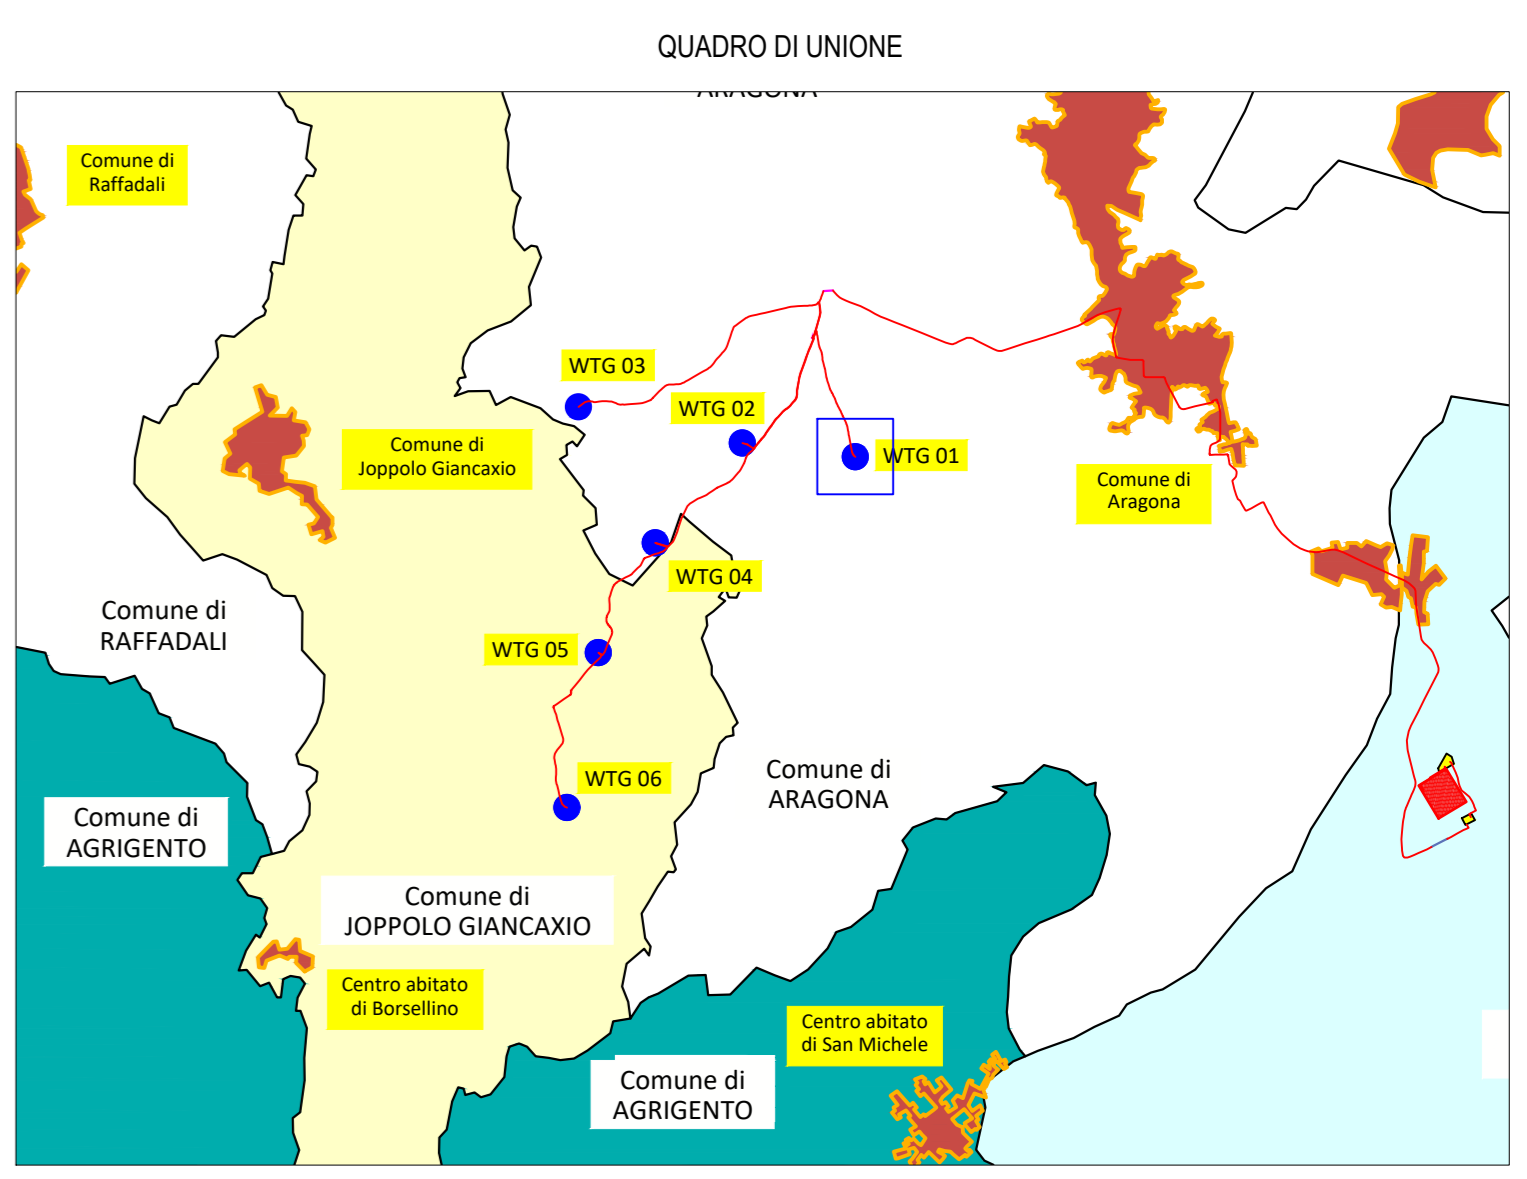

REGIONE SICILIA
 PROVINCIA DI AGRIGENTO
COMUNI DI ARAGONA
E JOPPOLO GIANCAXIO

Oggetto: **PROGETTO DEFINITIVO PER LA COSTRUZIONE E L'ESERCIZIO DI UN IMPIANTO EOLICO NEI COMUNI DI ARAGONA E JOPPOLO GIANCAXIO COSTITUITO DA 6 AEROGENERATORI DI POTENZA TOTALE PARI A 43.2 MW E RELATIVE OPERE DI CONNESSIONE**

Sezione: **SEZIONE D - VIABILITA' INTERNA AL SITO**

Elaborato: **PIANTE, PROFILI E SEZIONI PIAZZOLA - PARTE 1 DI 6**

Nome file stampa: EO.ARG01.PD.D.03.1.pdf	Codifica regionale: RS06EP0032A0	Scala: 1:500	Formato di stampa: A0
Nome elaborato: EO.ARG01.PD.D.03	Tipologia: D	Progettista: E-WAY GAMMA S.r.l. Piazza di San Lorenzo in Lucina, 4 00186 ROMA (RM) P.IVA. 17171361003	
Nome elaborato: EO.ARG01.PD.D.03		Progettista: E-WAY GAMMA S.r.l. Piazza di San Lorenzo in Lucina, 4 00186 ROMA (RM) P.IVA. 17171361003	
Nome elaborato: EO.ARG01.PD.D.03		Progettista: E-WAY GAMMA S.r.l. Piazza di San Lorenzo in Lucina, 4 00186 ROMA (RM) P.IVA. 17171361003	
CODICE EO.ARG01.PD.D.03.1	REV. n. 00	DATA REV. 10/2023	REDAZIONE R. Fucina/G. Carraro
			VERIFICA A. Bottone
			VALIDAZIONE A. Bottone