


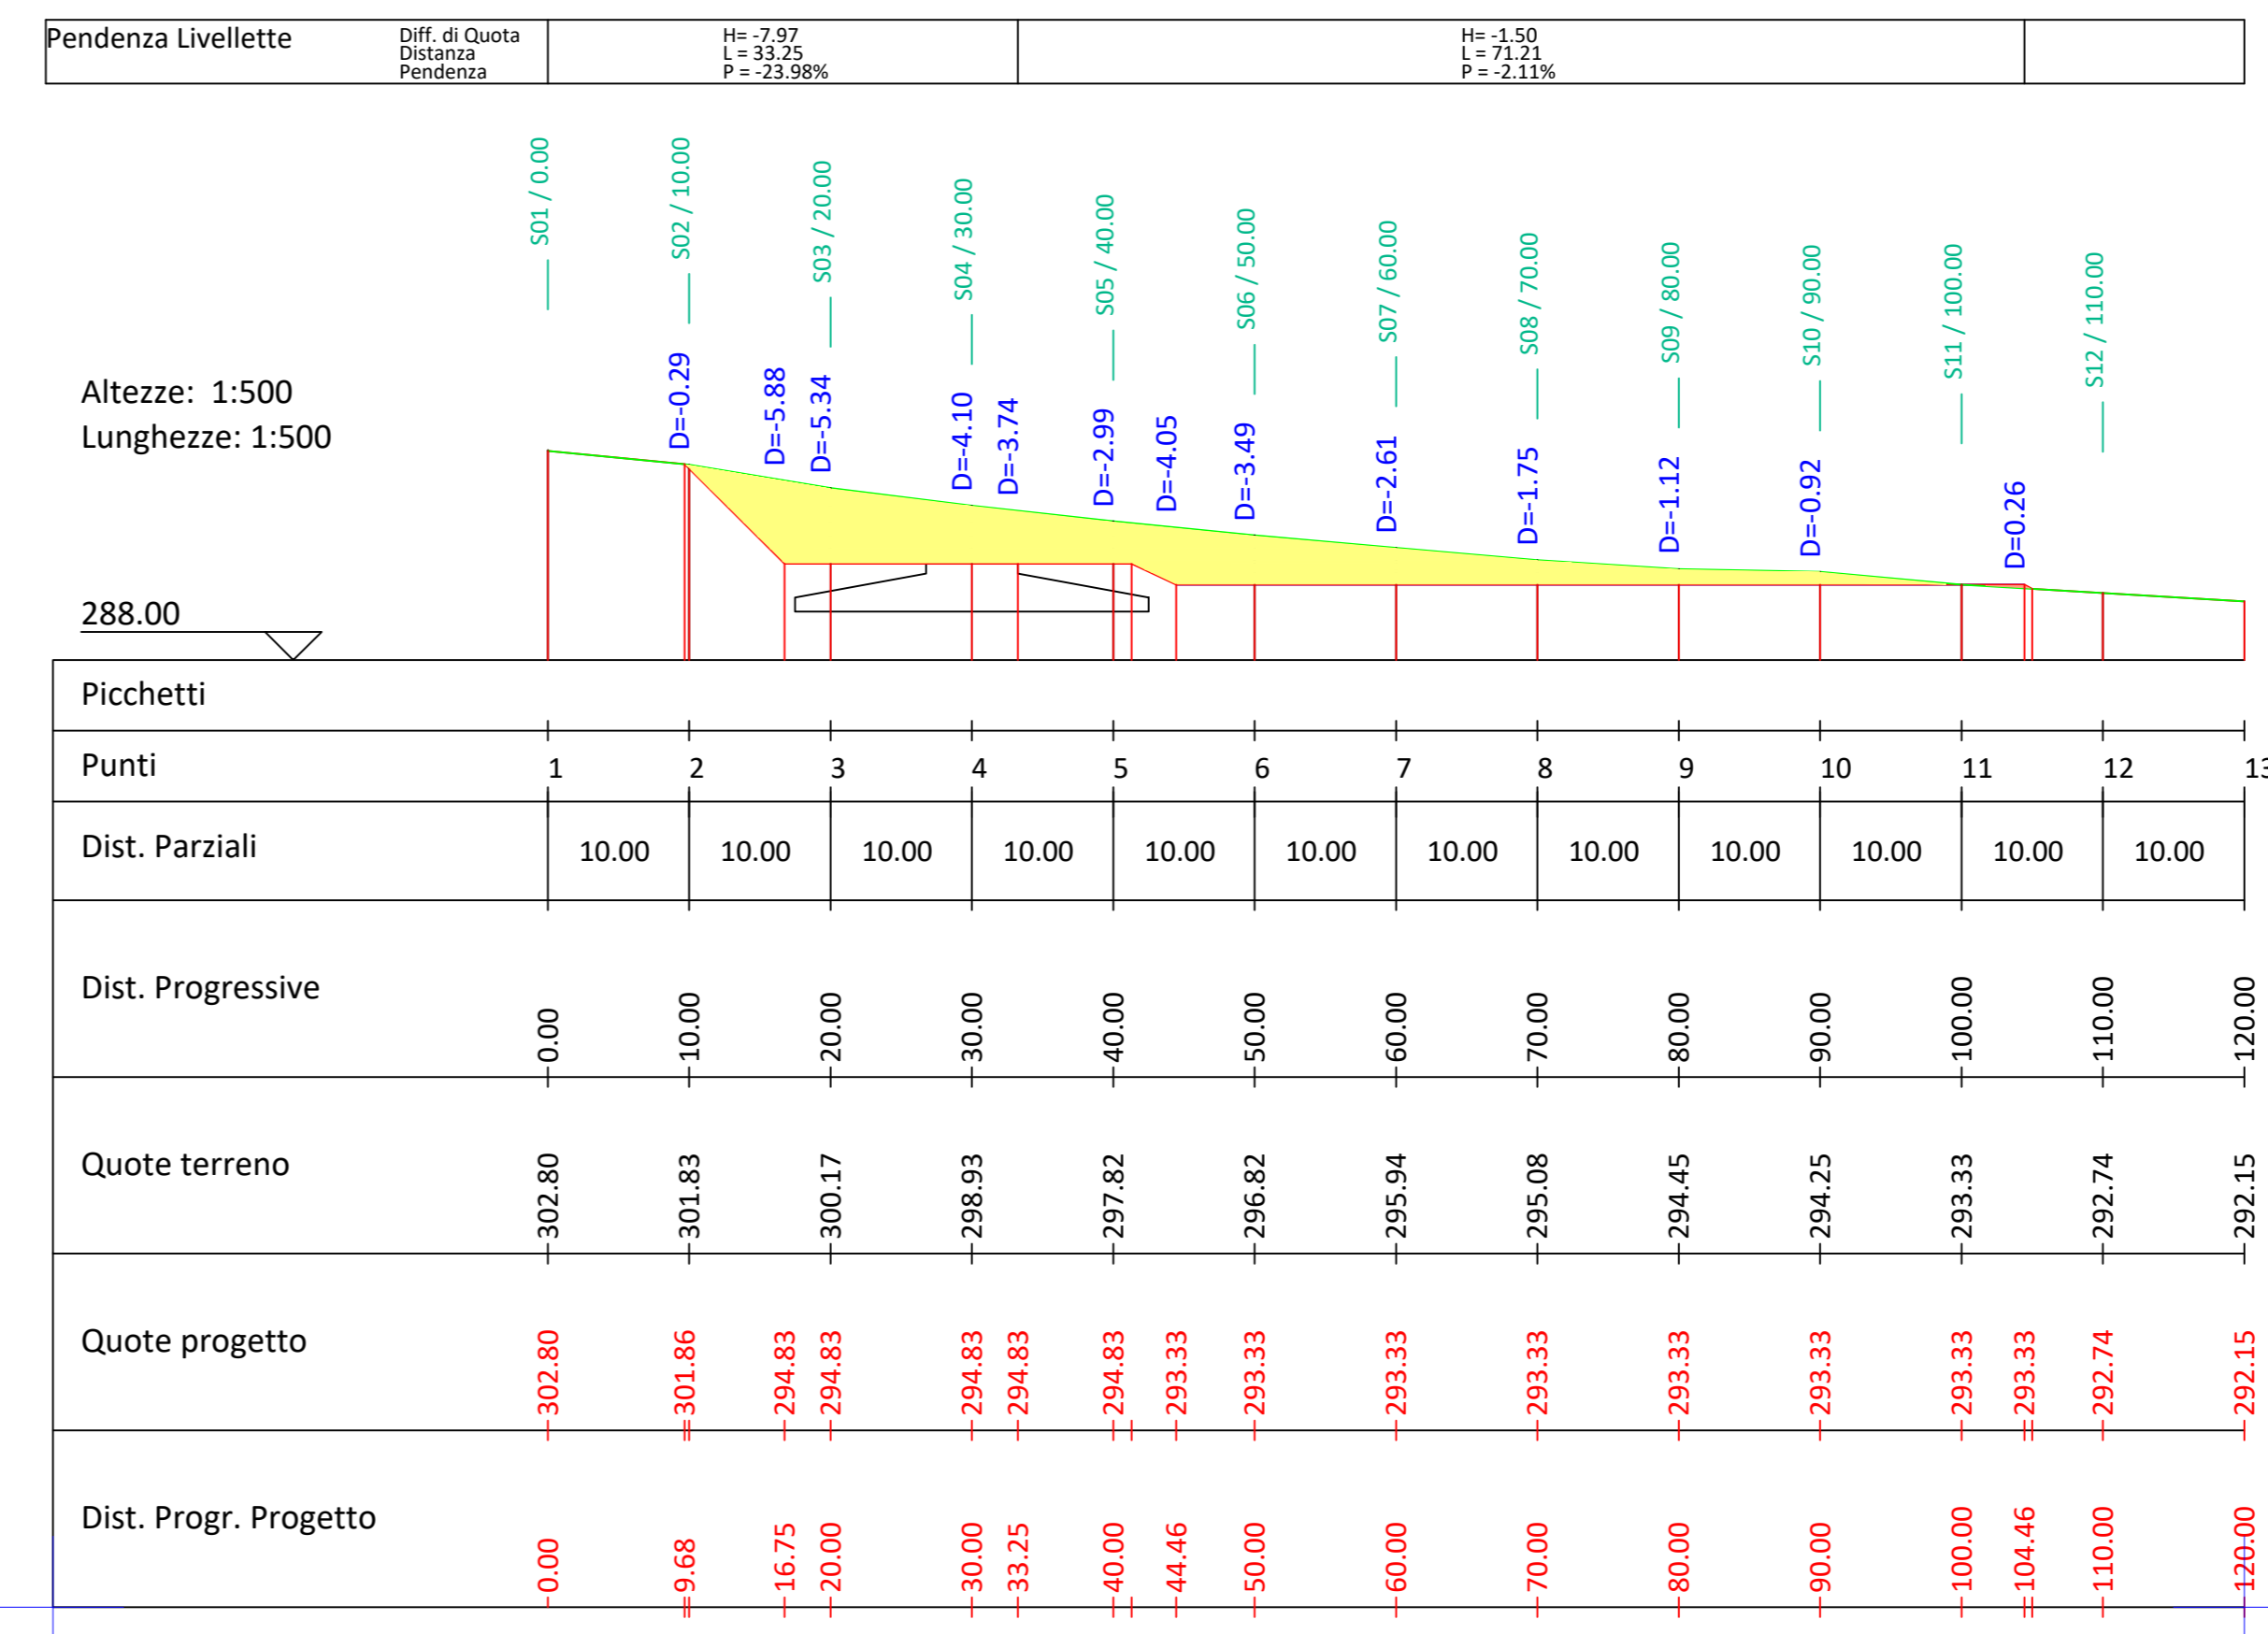














### PROFILO WTG 05

Caratteristiche Tracciato di Progetto	
Quota Monte	302.80
Quota Valle	292.15
Lungh. Proiezione	120.00
Lungh. Sviluppo	123.38
Dislivello	10.65



- LEGENDA**
- Aerogeneratore
  - Piazzola di montaggio
  - Area di riporto
  - Area di stero

ELENCO AEROGENERATORI COMUNI DI ARAGONA (AG) - JOPPOLO GIANCAXIO (AG)									
WTG	COORD. WGS84 - Fuso 33		COORD. ED50 - Fuso 33		COORD. GAUSS BOAGA		Caratteristiche tecniche Aerogeneratore di progetto		
	Est	Nord	Est	Nord	Est	Nord	H.mozzo (m)	Diam. Rotore (m)	
WTG01	376128	4138723	376187	4138916	2596176	4138721	119	162	
WTG02	375298	4138853	375357	4139045	2595296	4138850	119	162	
WTG03	374214	4139091	374273	4139284	2594212	4139089	119	162	
WTG04	374723	4138193	374782	4138386	2594721	4138191	119	162	
WTG05	374346	4137467	374405	4137660	2594344	4137465	119	162	
WTG06	374138	4136642	374197	4136835	2594135	4136640	119	162	

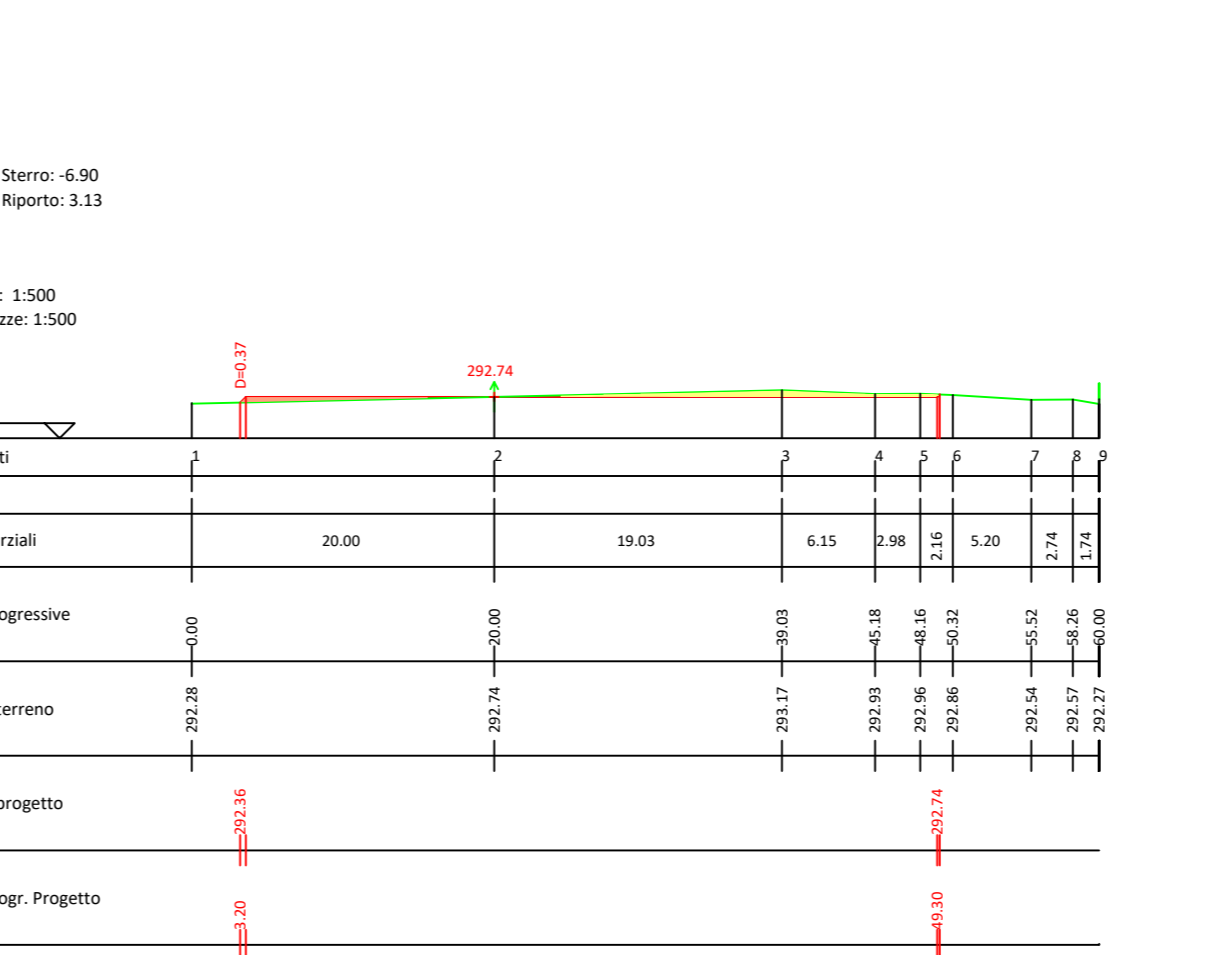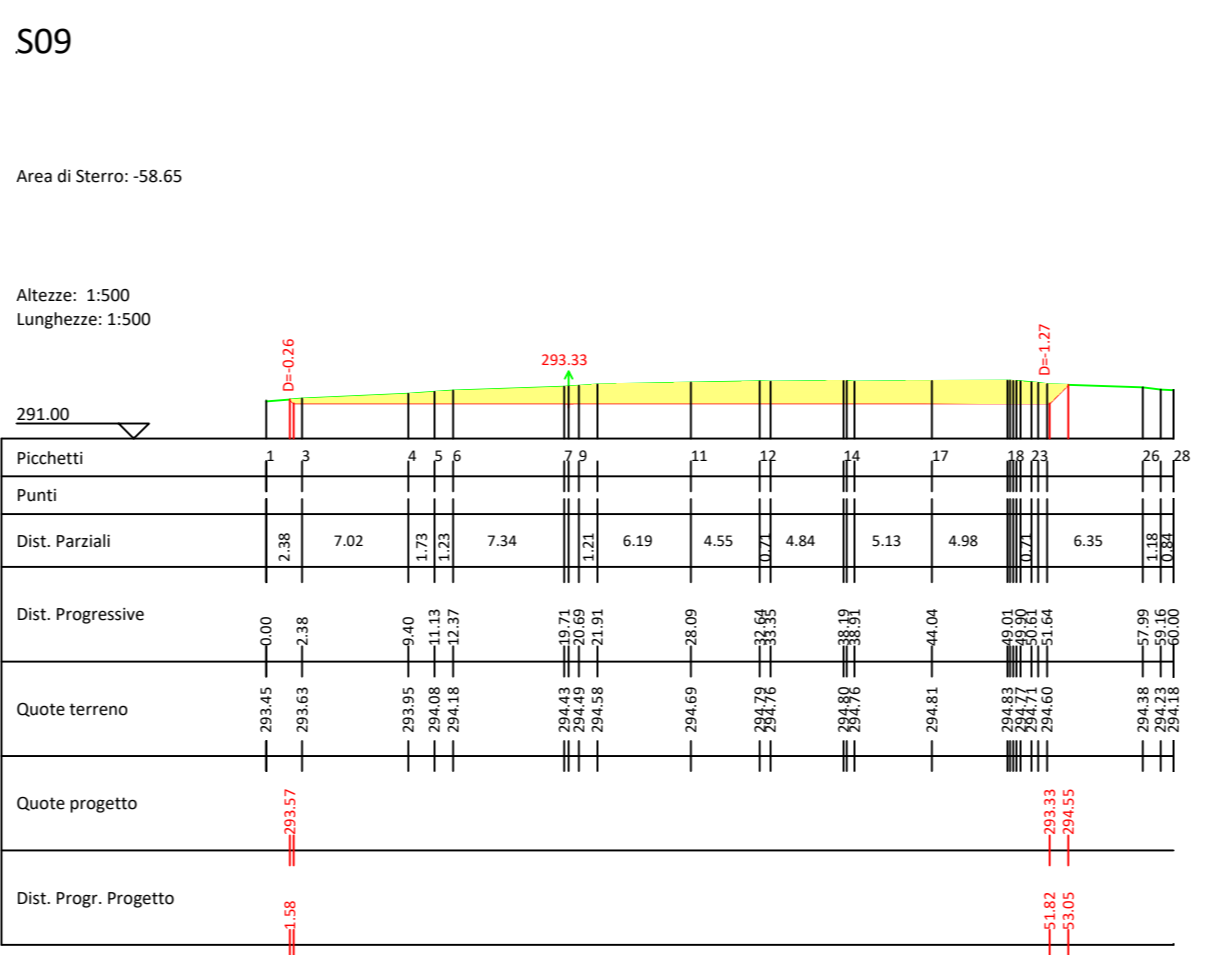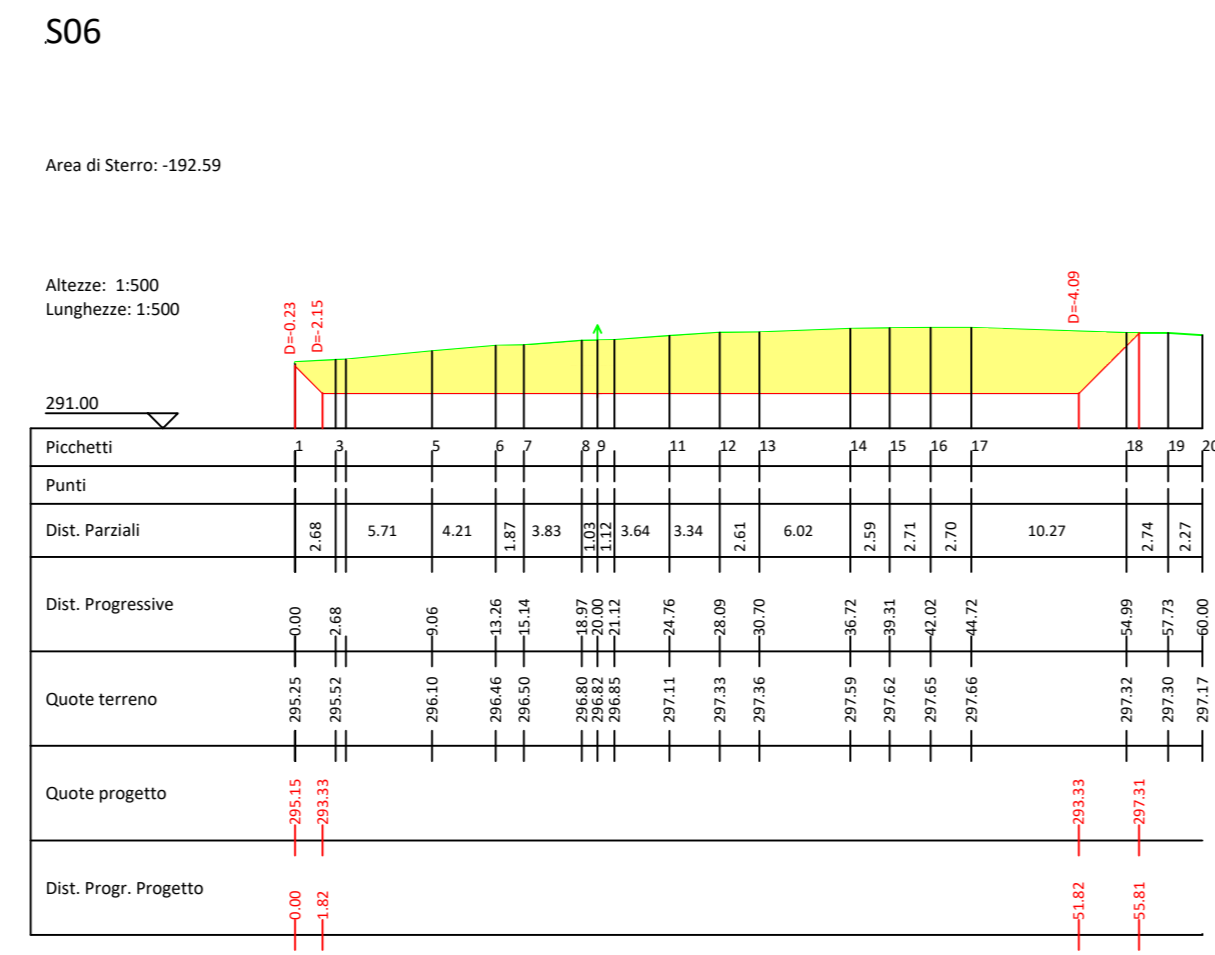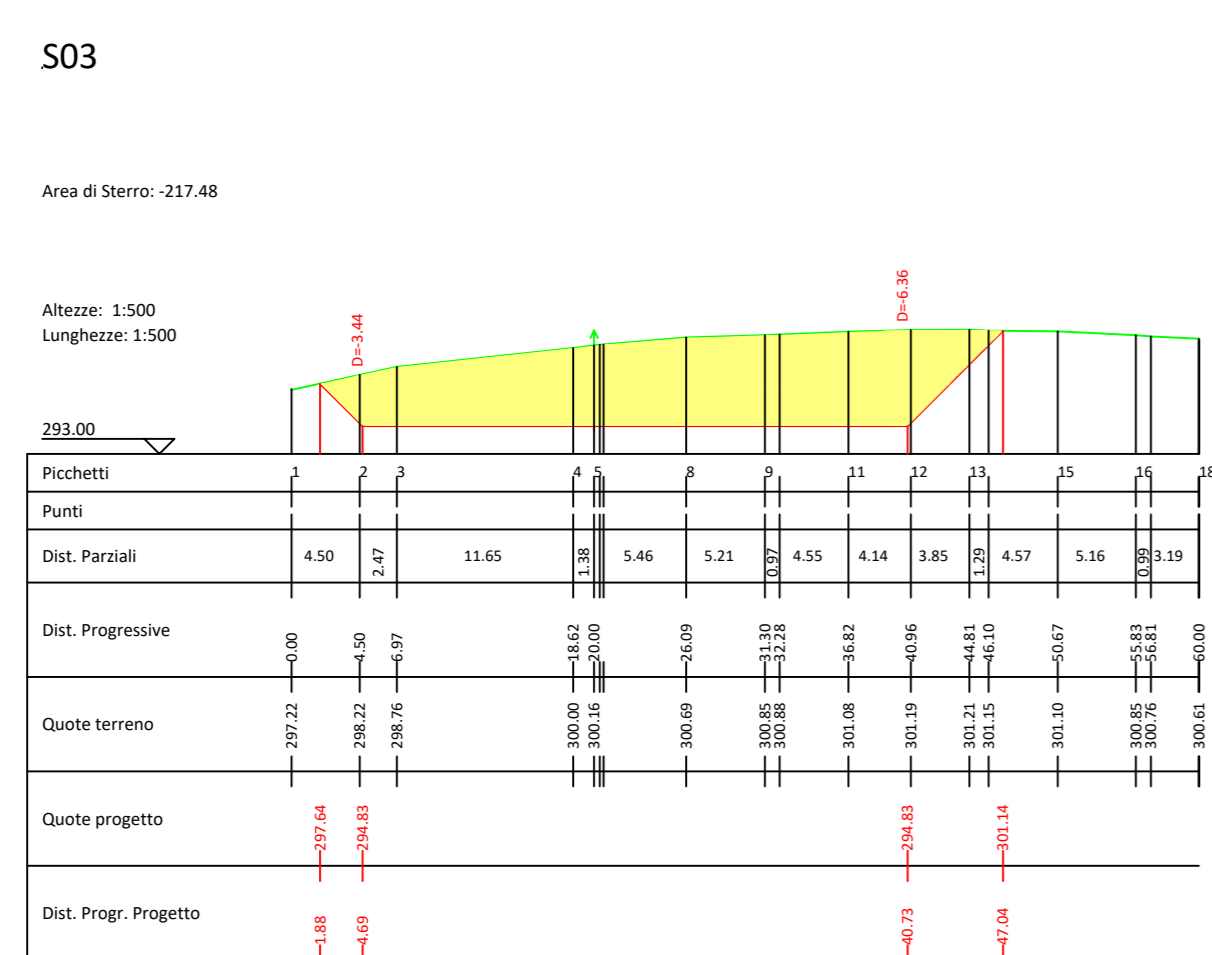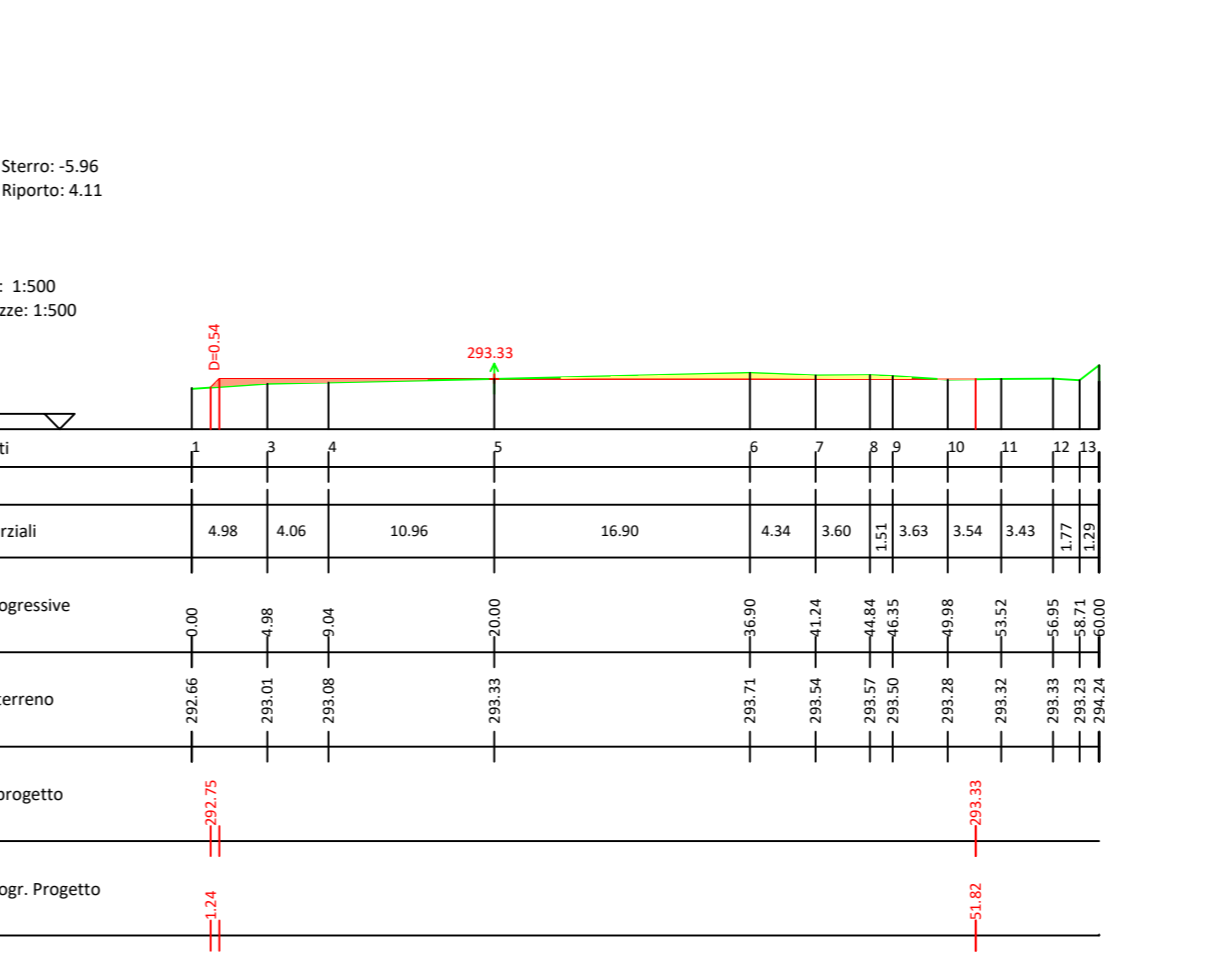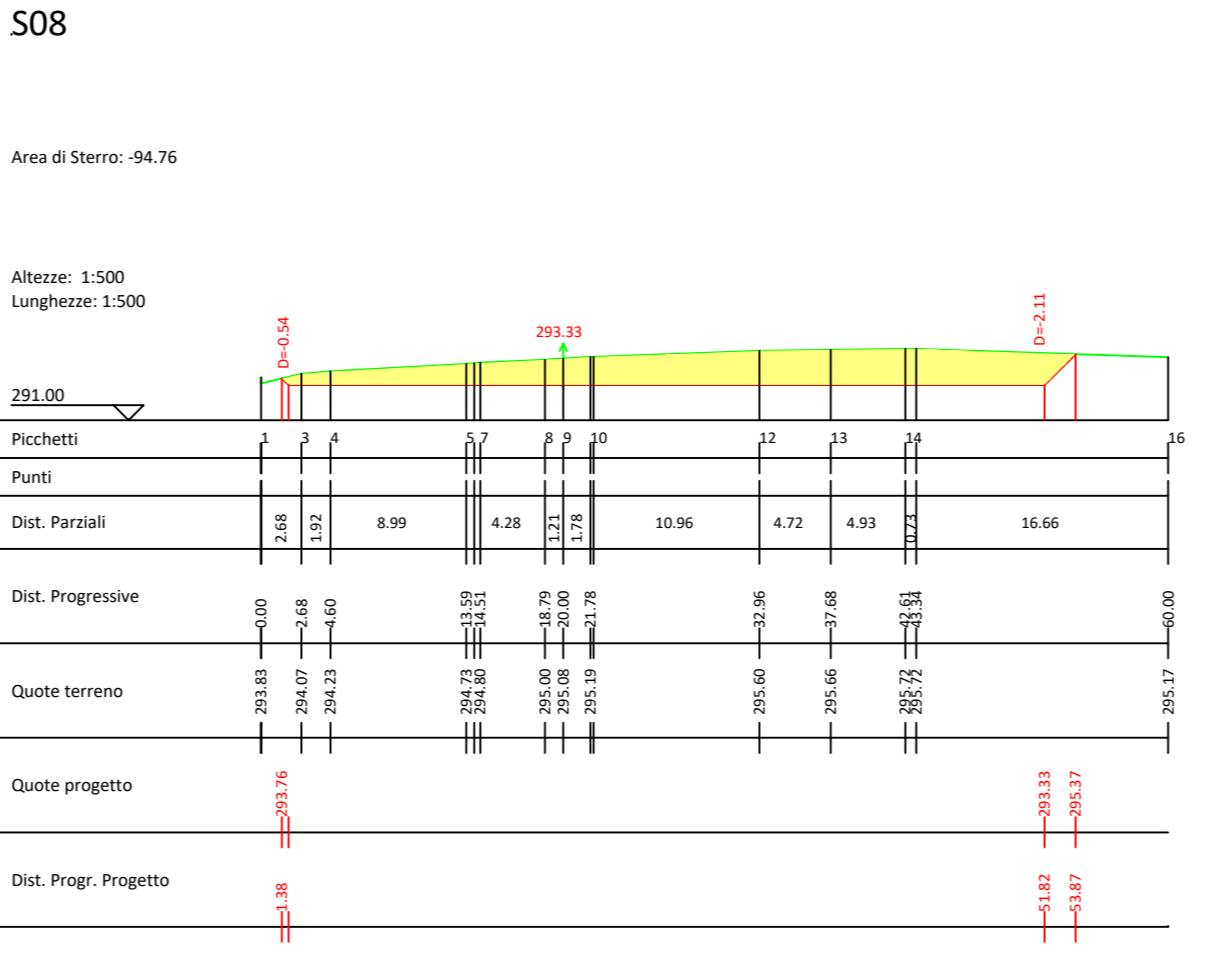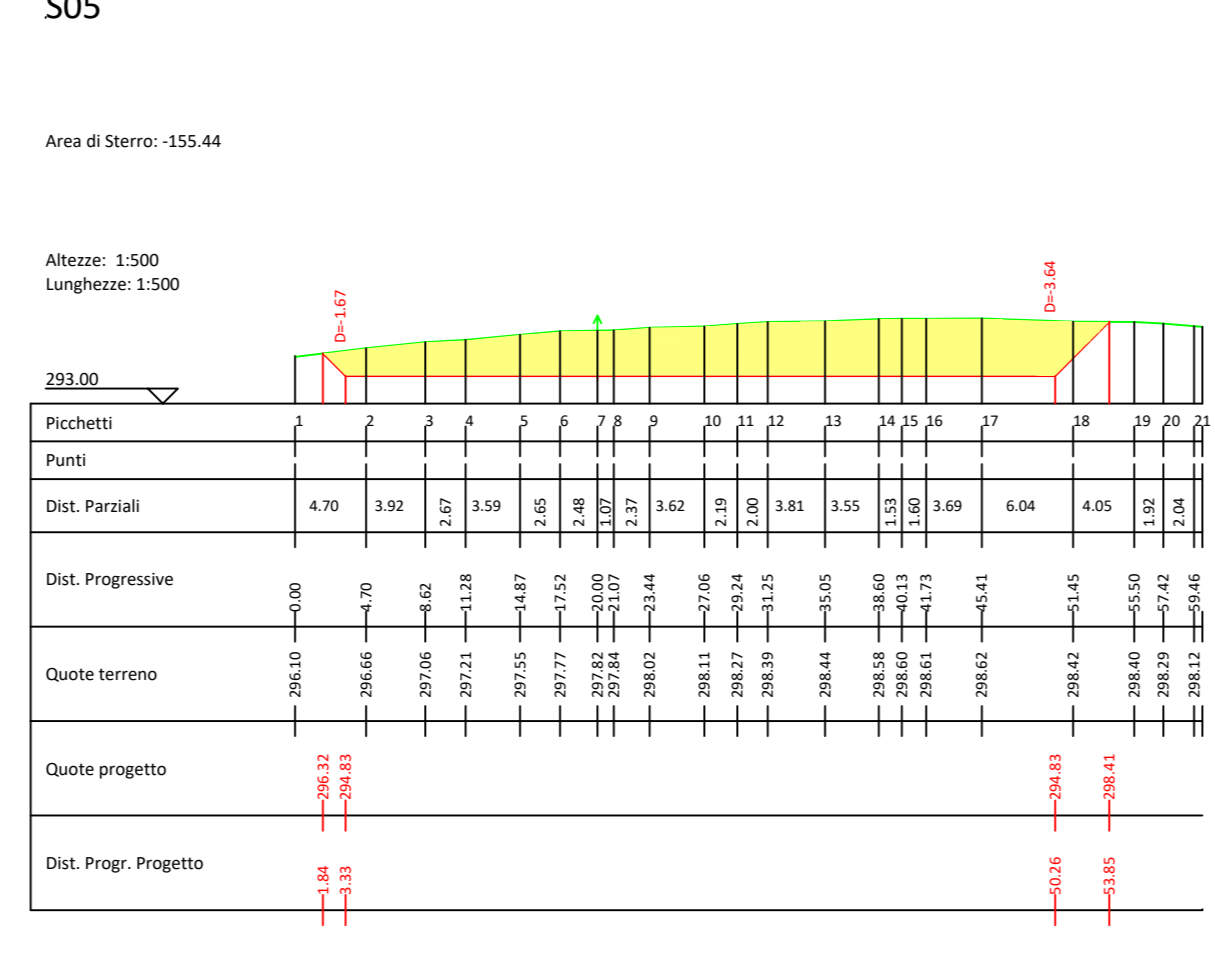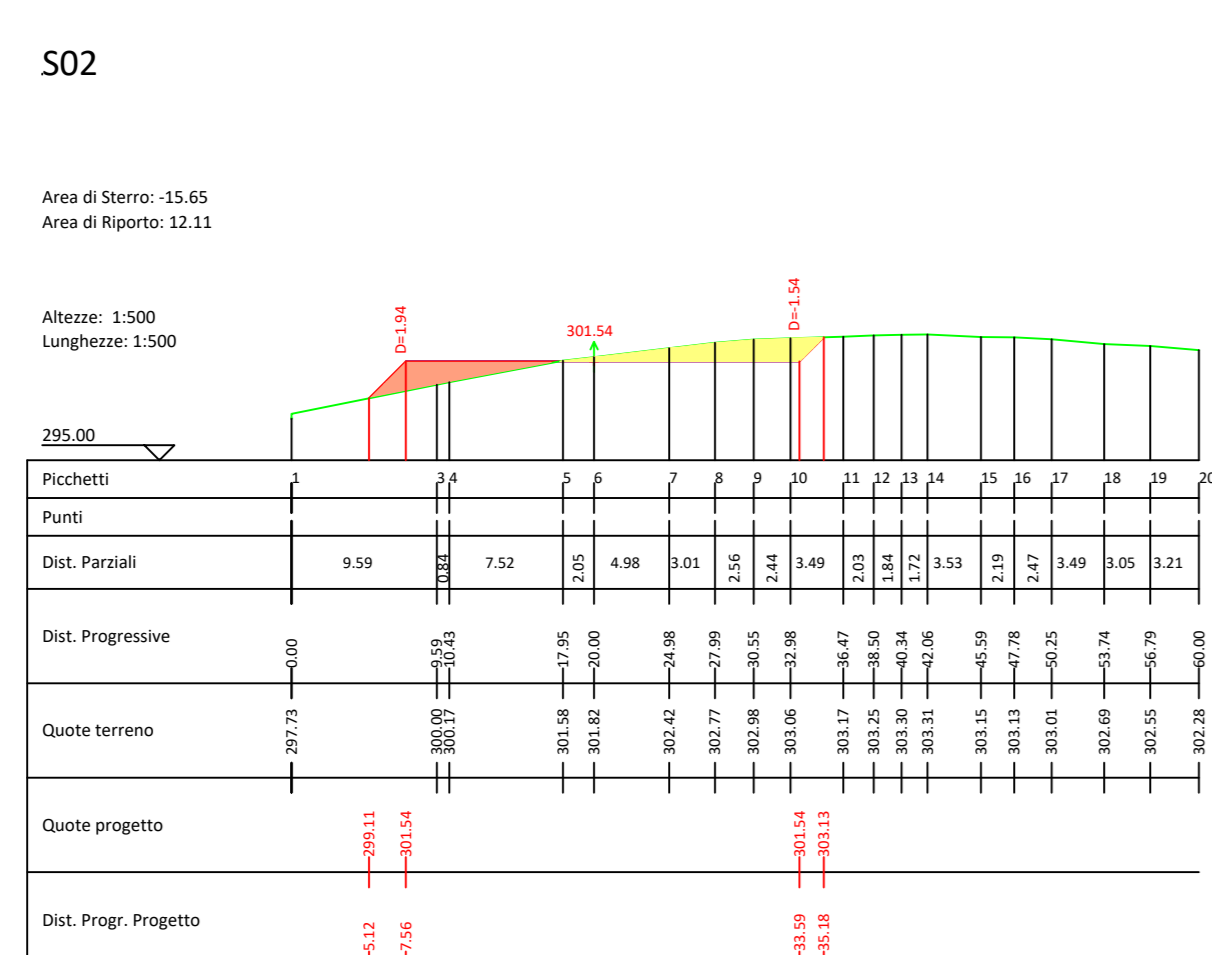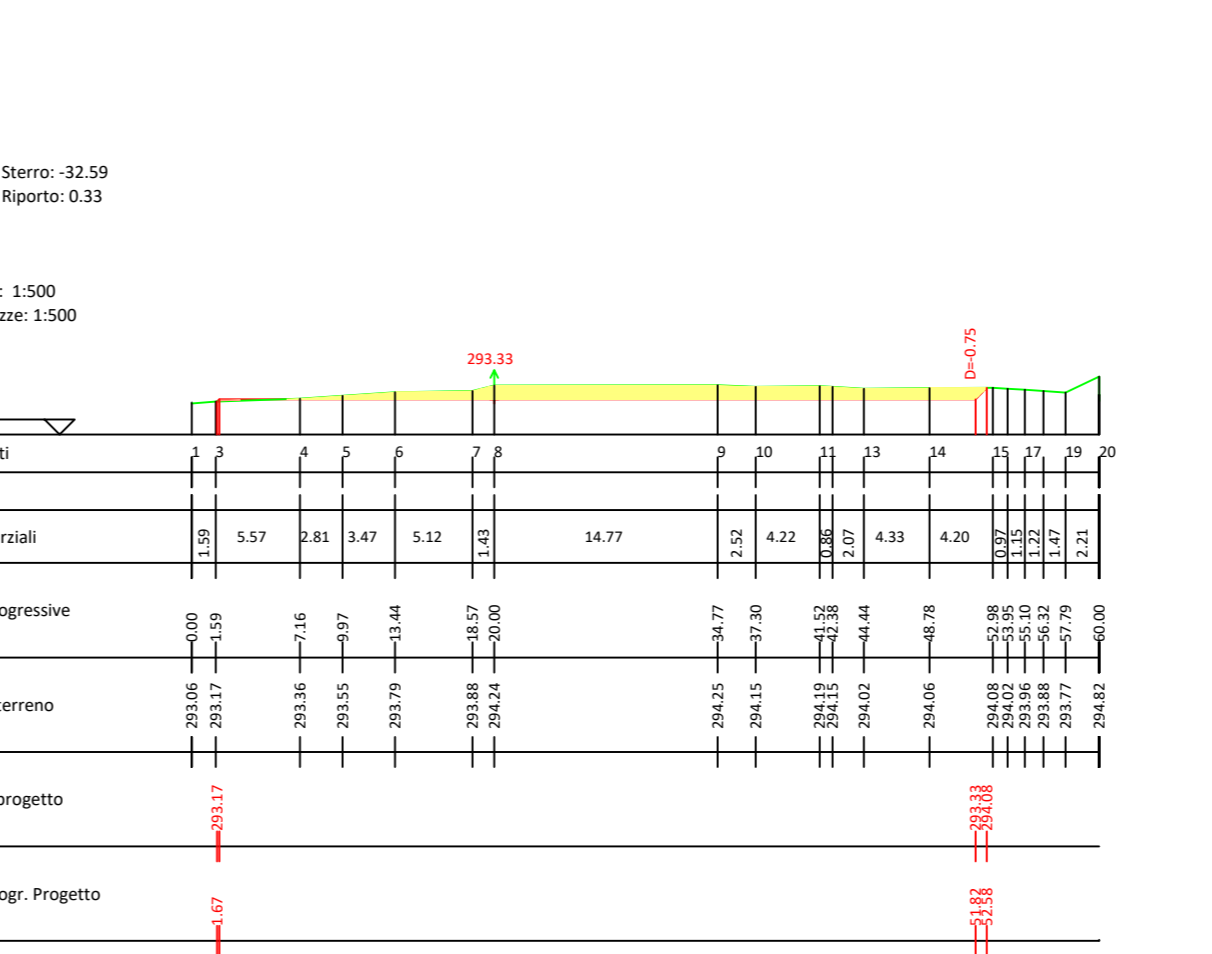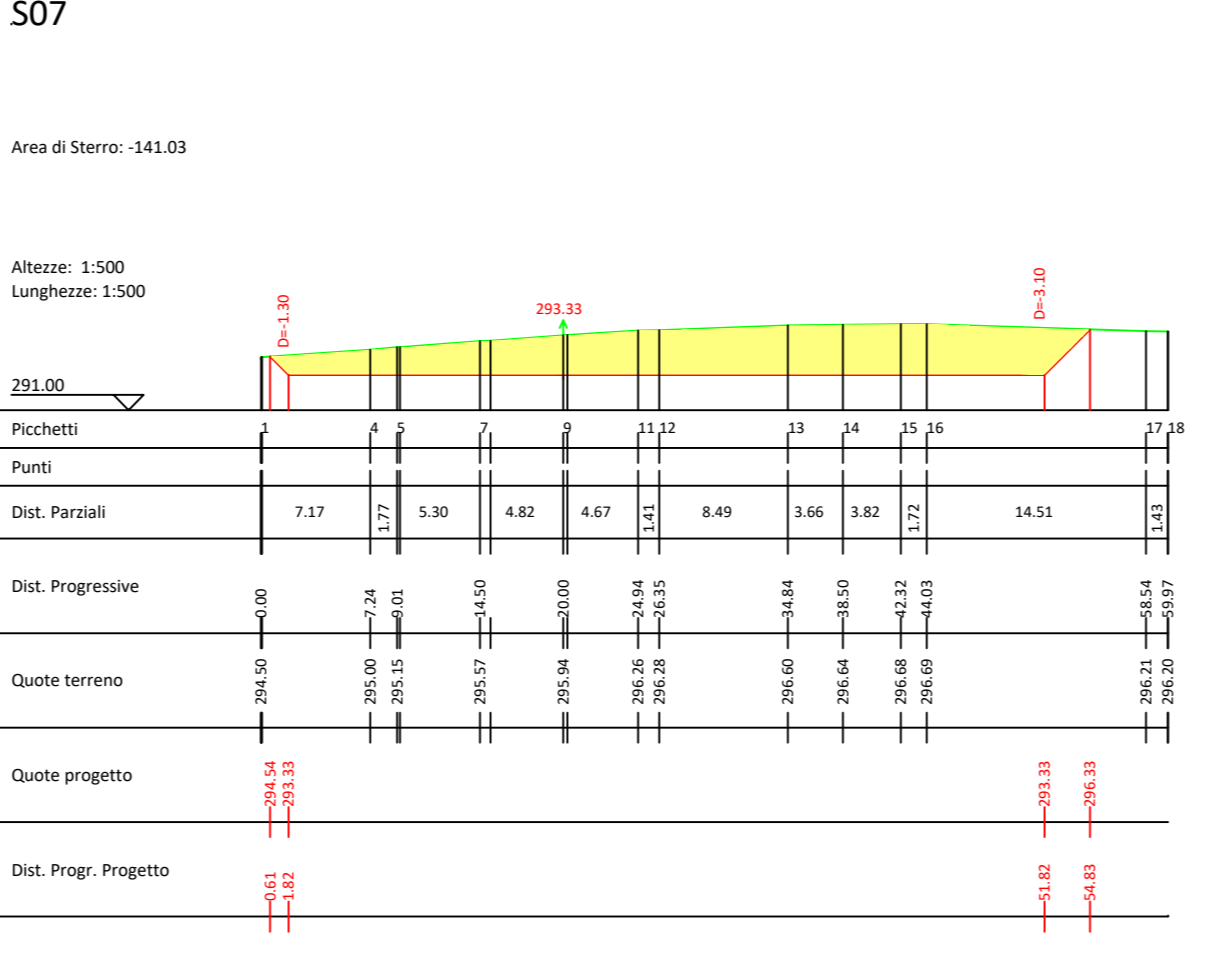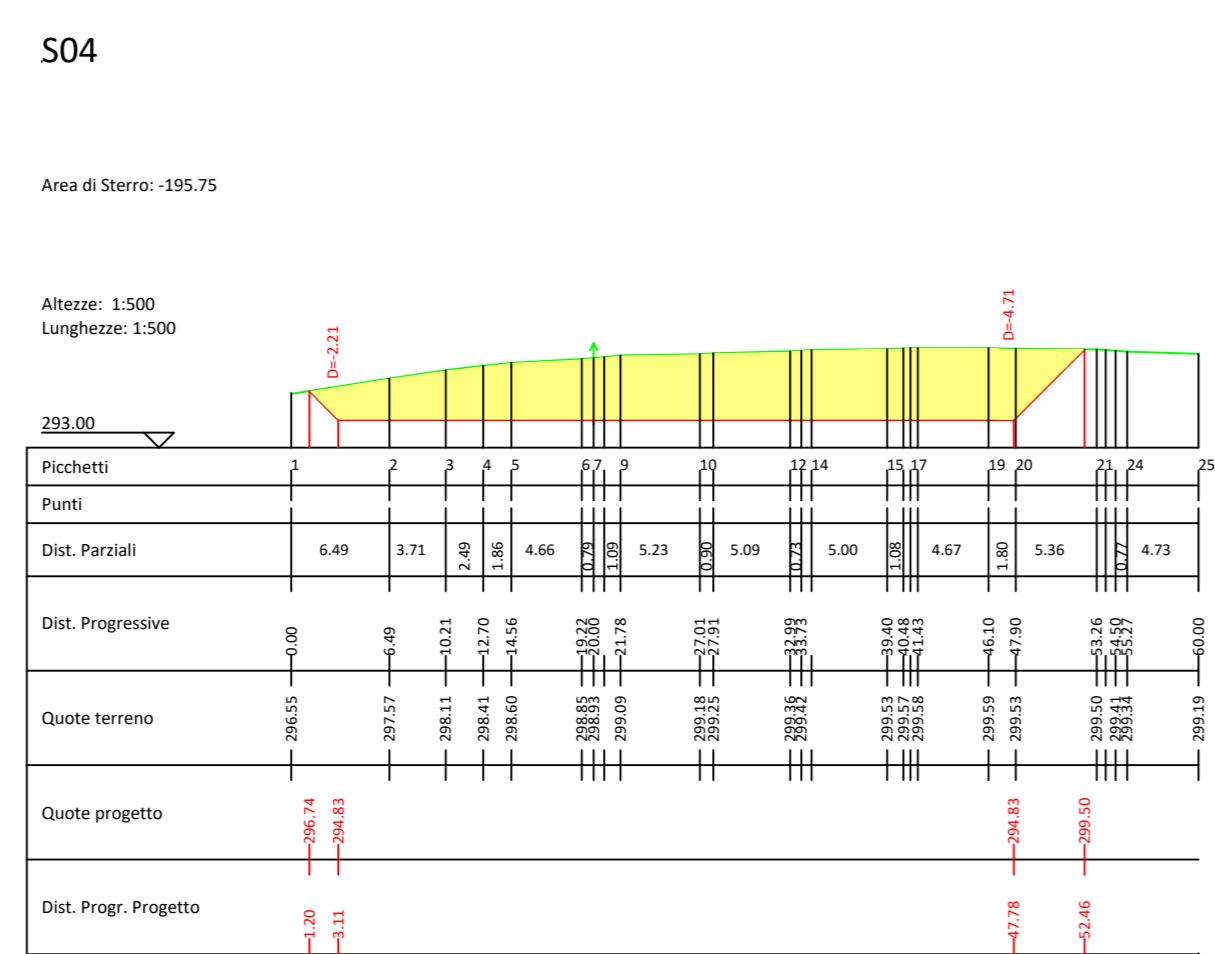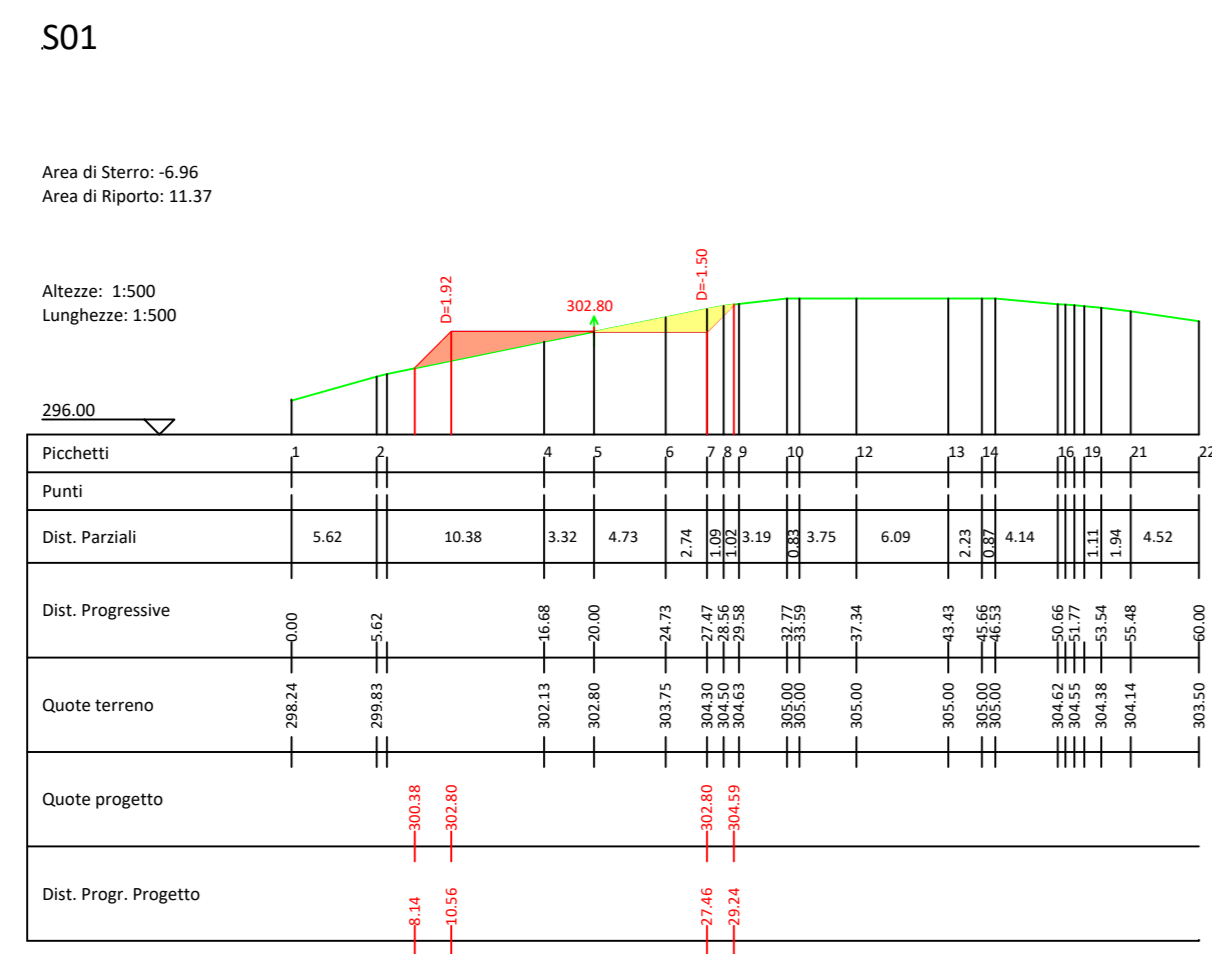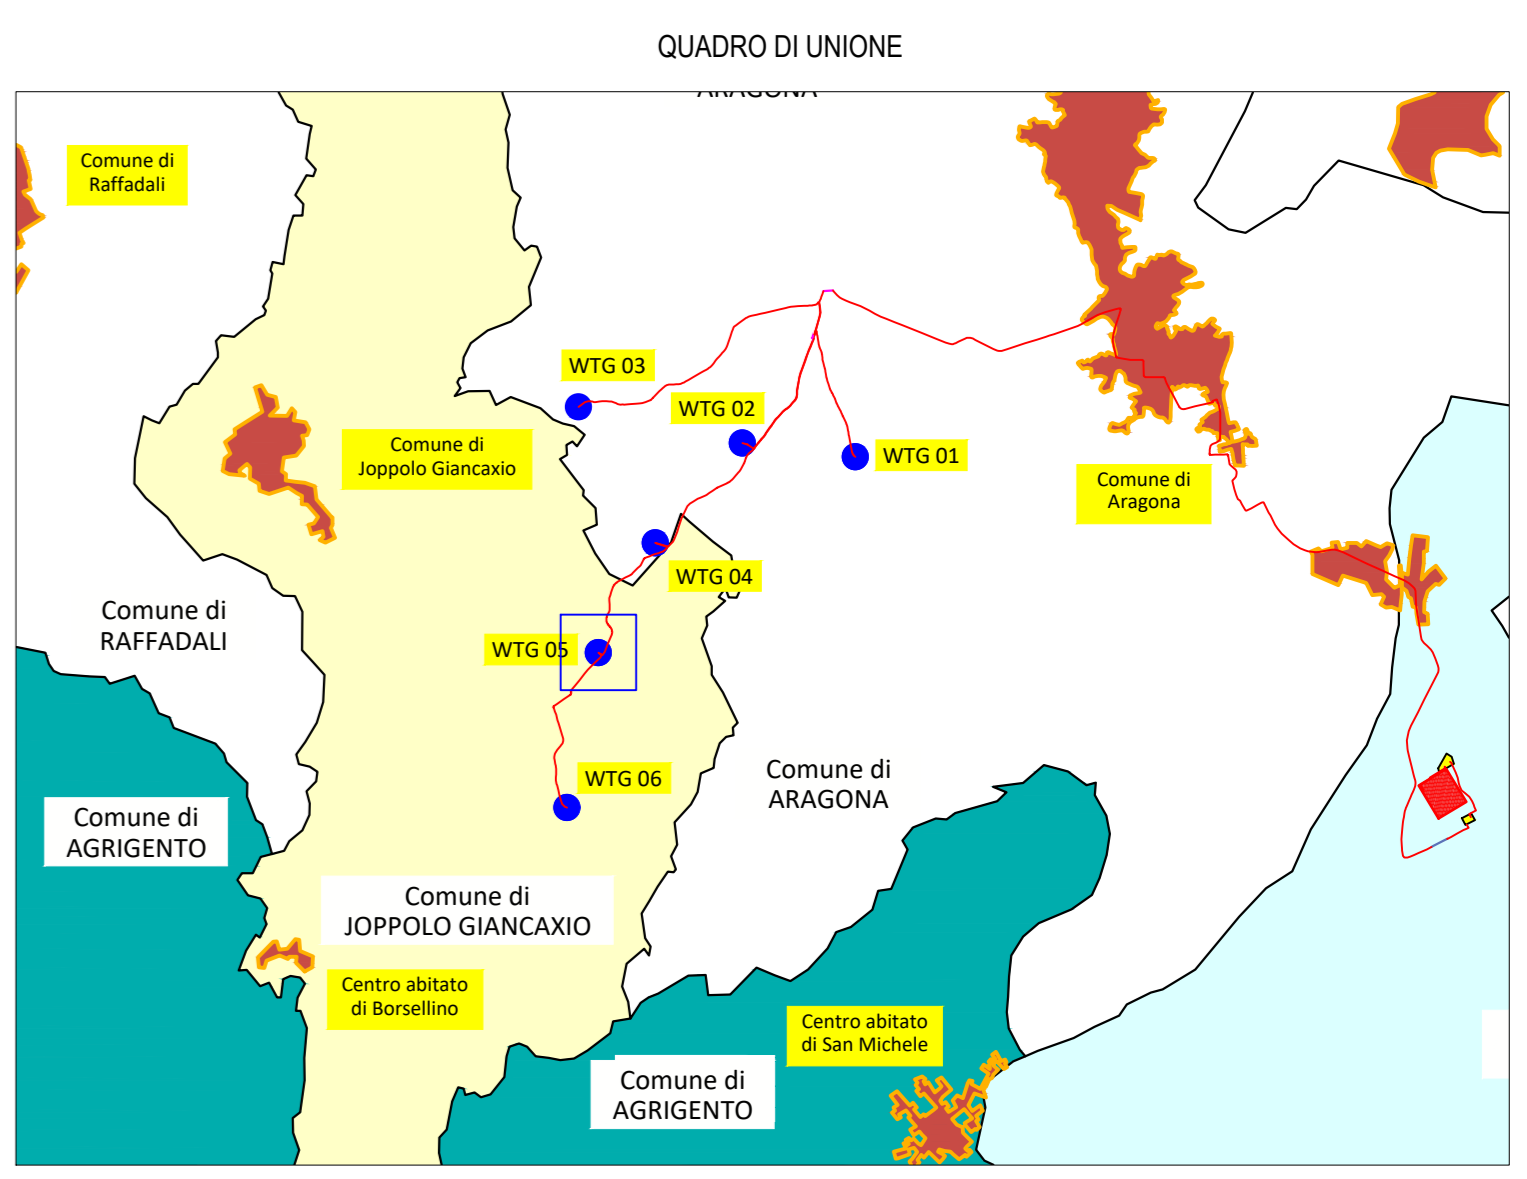

**REGIONE SICILIA**  
**PROVINCIA DI AGRIGENTO**  
**COMUNI DI ARAGONA**  
**E JOPPOLO GIANCAXIO**

Objetto:  
**PROGETTO DEFINITIVO PER LA COSTRUZIONE E L'ESERCIZIO DI UN IMPIANTO EOLICO NEI COMUNI DI ARAGONA E JOPPOLO GIANCAXIO COSTITUITO DA 6 AEROGENERATORI DI POTENZA TOTALE PARI A 43.2 MW E RELATIVE OPERE DI CONNESSIONE**

Sezione:  
**SEZIONE D - VIABILITA' INTERNA AL SITO**

Elaborato:  
**PIANTE, PROFILI E SEZIONI PIAZZOLA - PARTE 5 DI 6**

Nome file stampa: <b>EO.ARG01.PD.D.03.5.pdf</b>	Codifica regionale: <b>RS06EPD0036A0</b>	Scala: <b>1:500</b>	Formato di stampa: <b>A0</b>
Nome elaborato: <b>EO.ARG01.PD.D.03</b>	Tipologia: <b>D</b>		

Proponente: <b>E-WAY GAMMA S.r.l.</b> Piazza di San Lorenzo in Lucina, 4 00186 ROMA (RM) P.IVA. 17171361003	Progettista: <b>E-WAY GAMMA S.r.l.</b> Piazza di San Lorenzo in Lucina, 4 00186 ROMA (RM) P.IVA. 17171361003
---	--

<b>EWAY GAMMA S.r.l.</b>	<b>EWAY GAMMA S.r.l.</b>
--------------------------	--------------------------

<b>E-WAY GAMMA S.R.L.</b> Piazza San Lorenzo in Lucina, 4 00186 - ROMA C.F./P. IVA 17171361003	
---	--

CODICE	REV. n.	DATA REV.	REDAZIONE	VERIFICA	VALIDAZIONE
EO.ARG01.PD.D.03.5	00	10/2023	R. Fucina/G. Carraro	A. Bottone	A. Bottone

Sole legitt. Firmatario di San Lorenzo in Lucina, 4 - 00186 ROMA (RM) - P.IVA. 17171361003  
 E-WAY GAMMA S.r.l.