
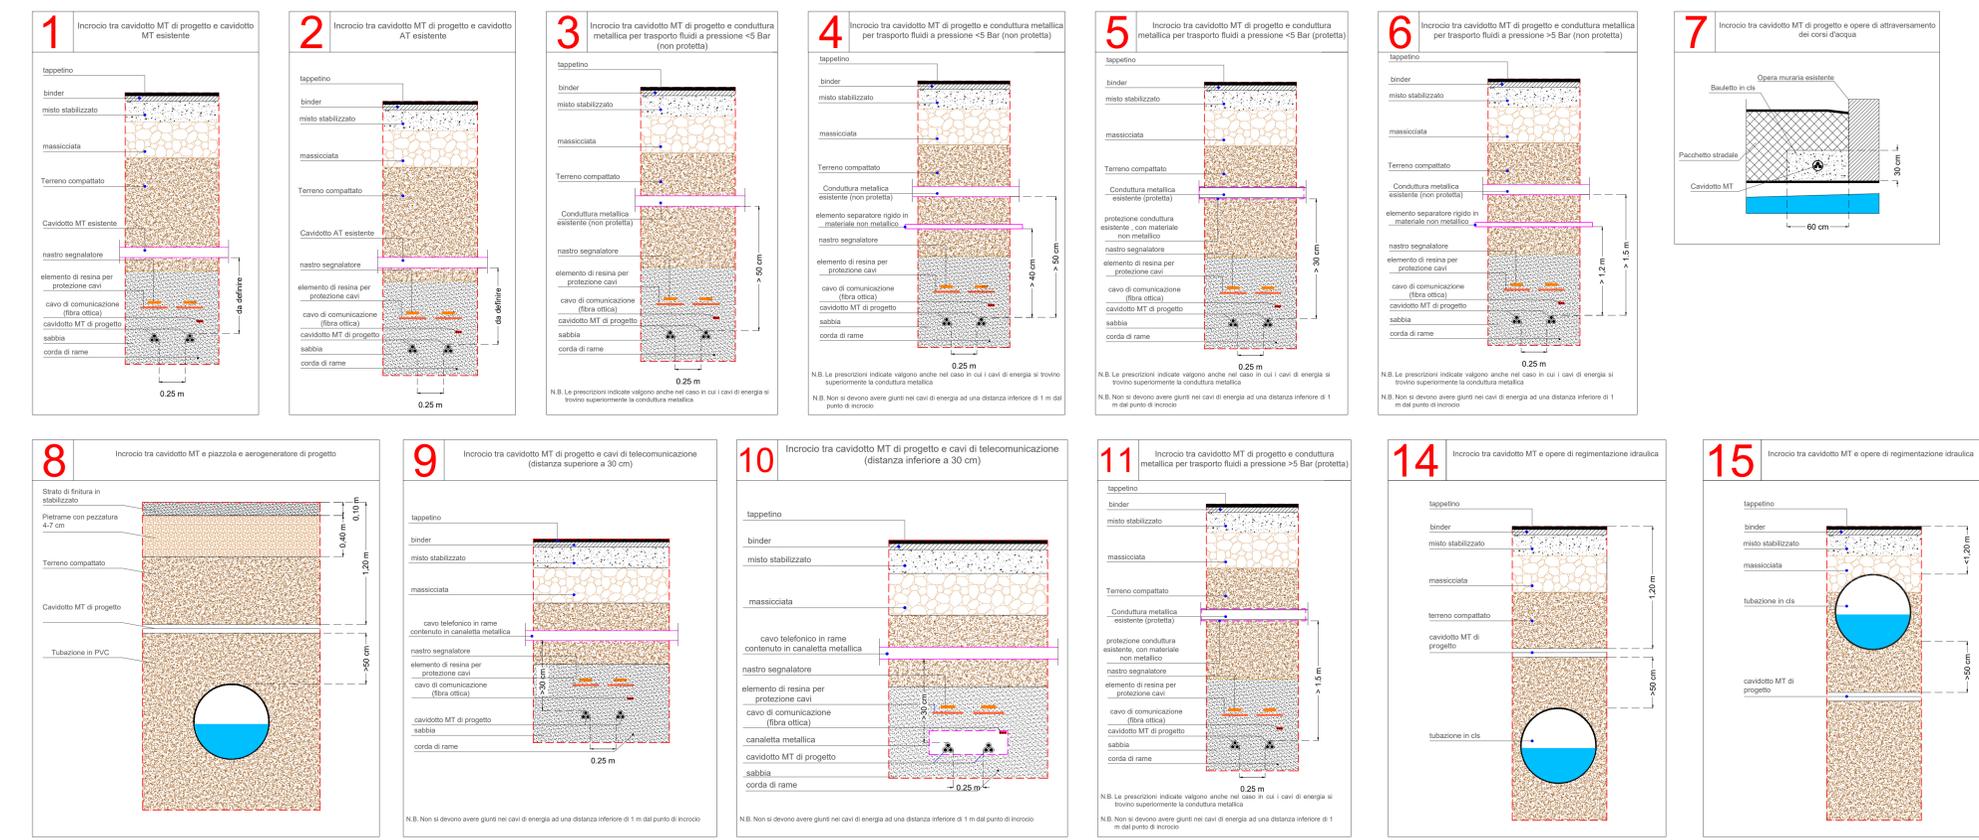


**TIPOLOGICO RISOLUZIONI IN PARALLELISMO**

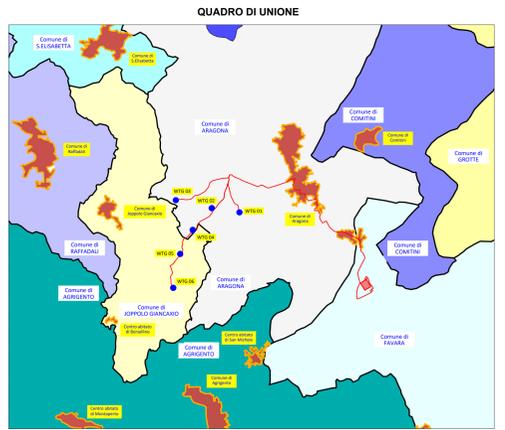

**TIPOLOGICO RISOLUZIONI IN INCROCIO**

**REGIONE SICILIA**  
**PROVINCIA DI AGRIGENTO**  
**COMUNI DI ARAGONA**  
**E JOPPOLO GIANCAXIO**

**OGGETTO:**  
**PROGETTO DEFINITIVO PER LA COSTRUZIONE E L'ESERCIZIO DI UN IMPIANTO EOLICO NEI COMUNI DI ARAGONA E JOPPOLO GIANCAXIO COSTITUITO DA 6 AEROGENERATORI DI POTENZA TOTALE PARI A 43.2 MW E RELATIVE OPERE DI CONNESSIONE**

**SEZIONE G - INTERFERENZE E RISOLUZIONE INTERFERENZE**

**RISOLUZIONE TIPOLOGICA DELLE INTERFERENZE**

Nome file stampa: <b>EO.ARG01.PD.G.02.pdf</b>	Codifica regionale: <b>RS06EPD0068A0</b>	Scala: <b>varie</b>	Formato di stampa: <b>841 x 1190</b>
Nome elaborato: <b>EO.ARG01.PD.G.02</b>	Tipologia: <b>D</b>		
Proponente: <b>E-WAY GAMMA S.r.l.</b> Piazza di San Lorenzo in Lucina, 4 00186 ROMA (RM) P.IVA. 17171361003		Progettista: <b>E-WAY GAMMA S.r.l.</b> Piazza di San Lorenzo in Lucina, 4 00186 ROMA (RM) P.IVA. 17171361003	
Elaboratore: <b>E-WAY GAMMA S.r.l.</b> Piazza di San Lorenzo in Lucina, 4 00186 ROMA (RM) P.IVA. 17171361003		Verifica: <b>A. Bottone</b>	

CODICE	REV. n.	DATA REV.	REDAZIONE	VERIFICA	VALIDAZIONE
EO.ARG01.PD.G.02	00	10/2023	F. Kasztingovanni	A. Bottone	A. Bottone

