



PIANTA CHIAVE - SSE CONDOMINIO A - scala 1:1000

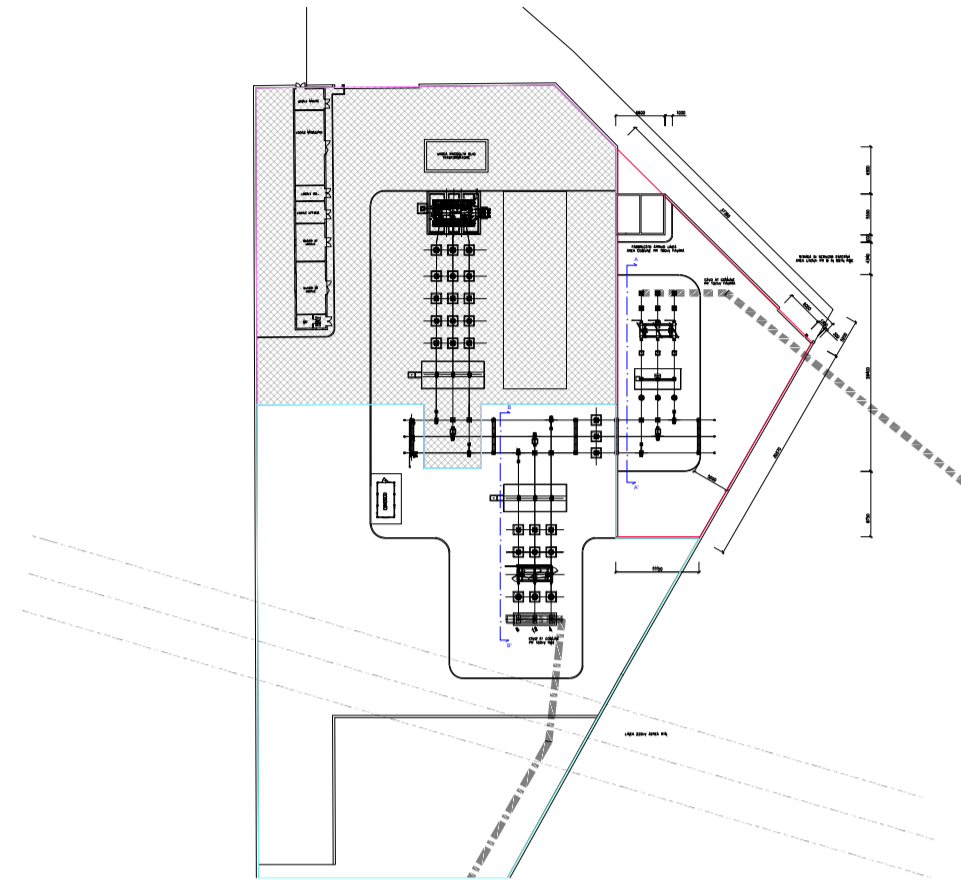

PLANIMETRIA ELETTRMECCANICA - scala 1:200 - quote in mm

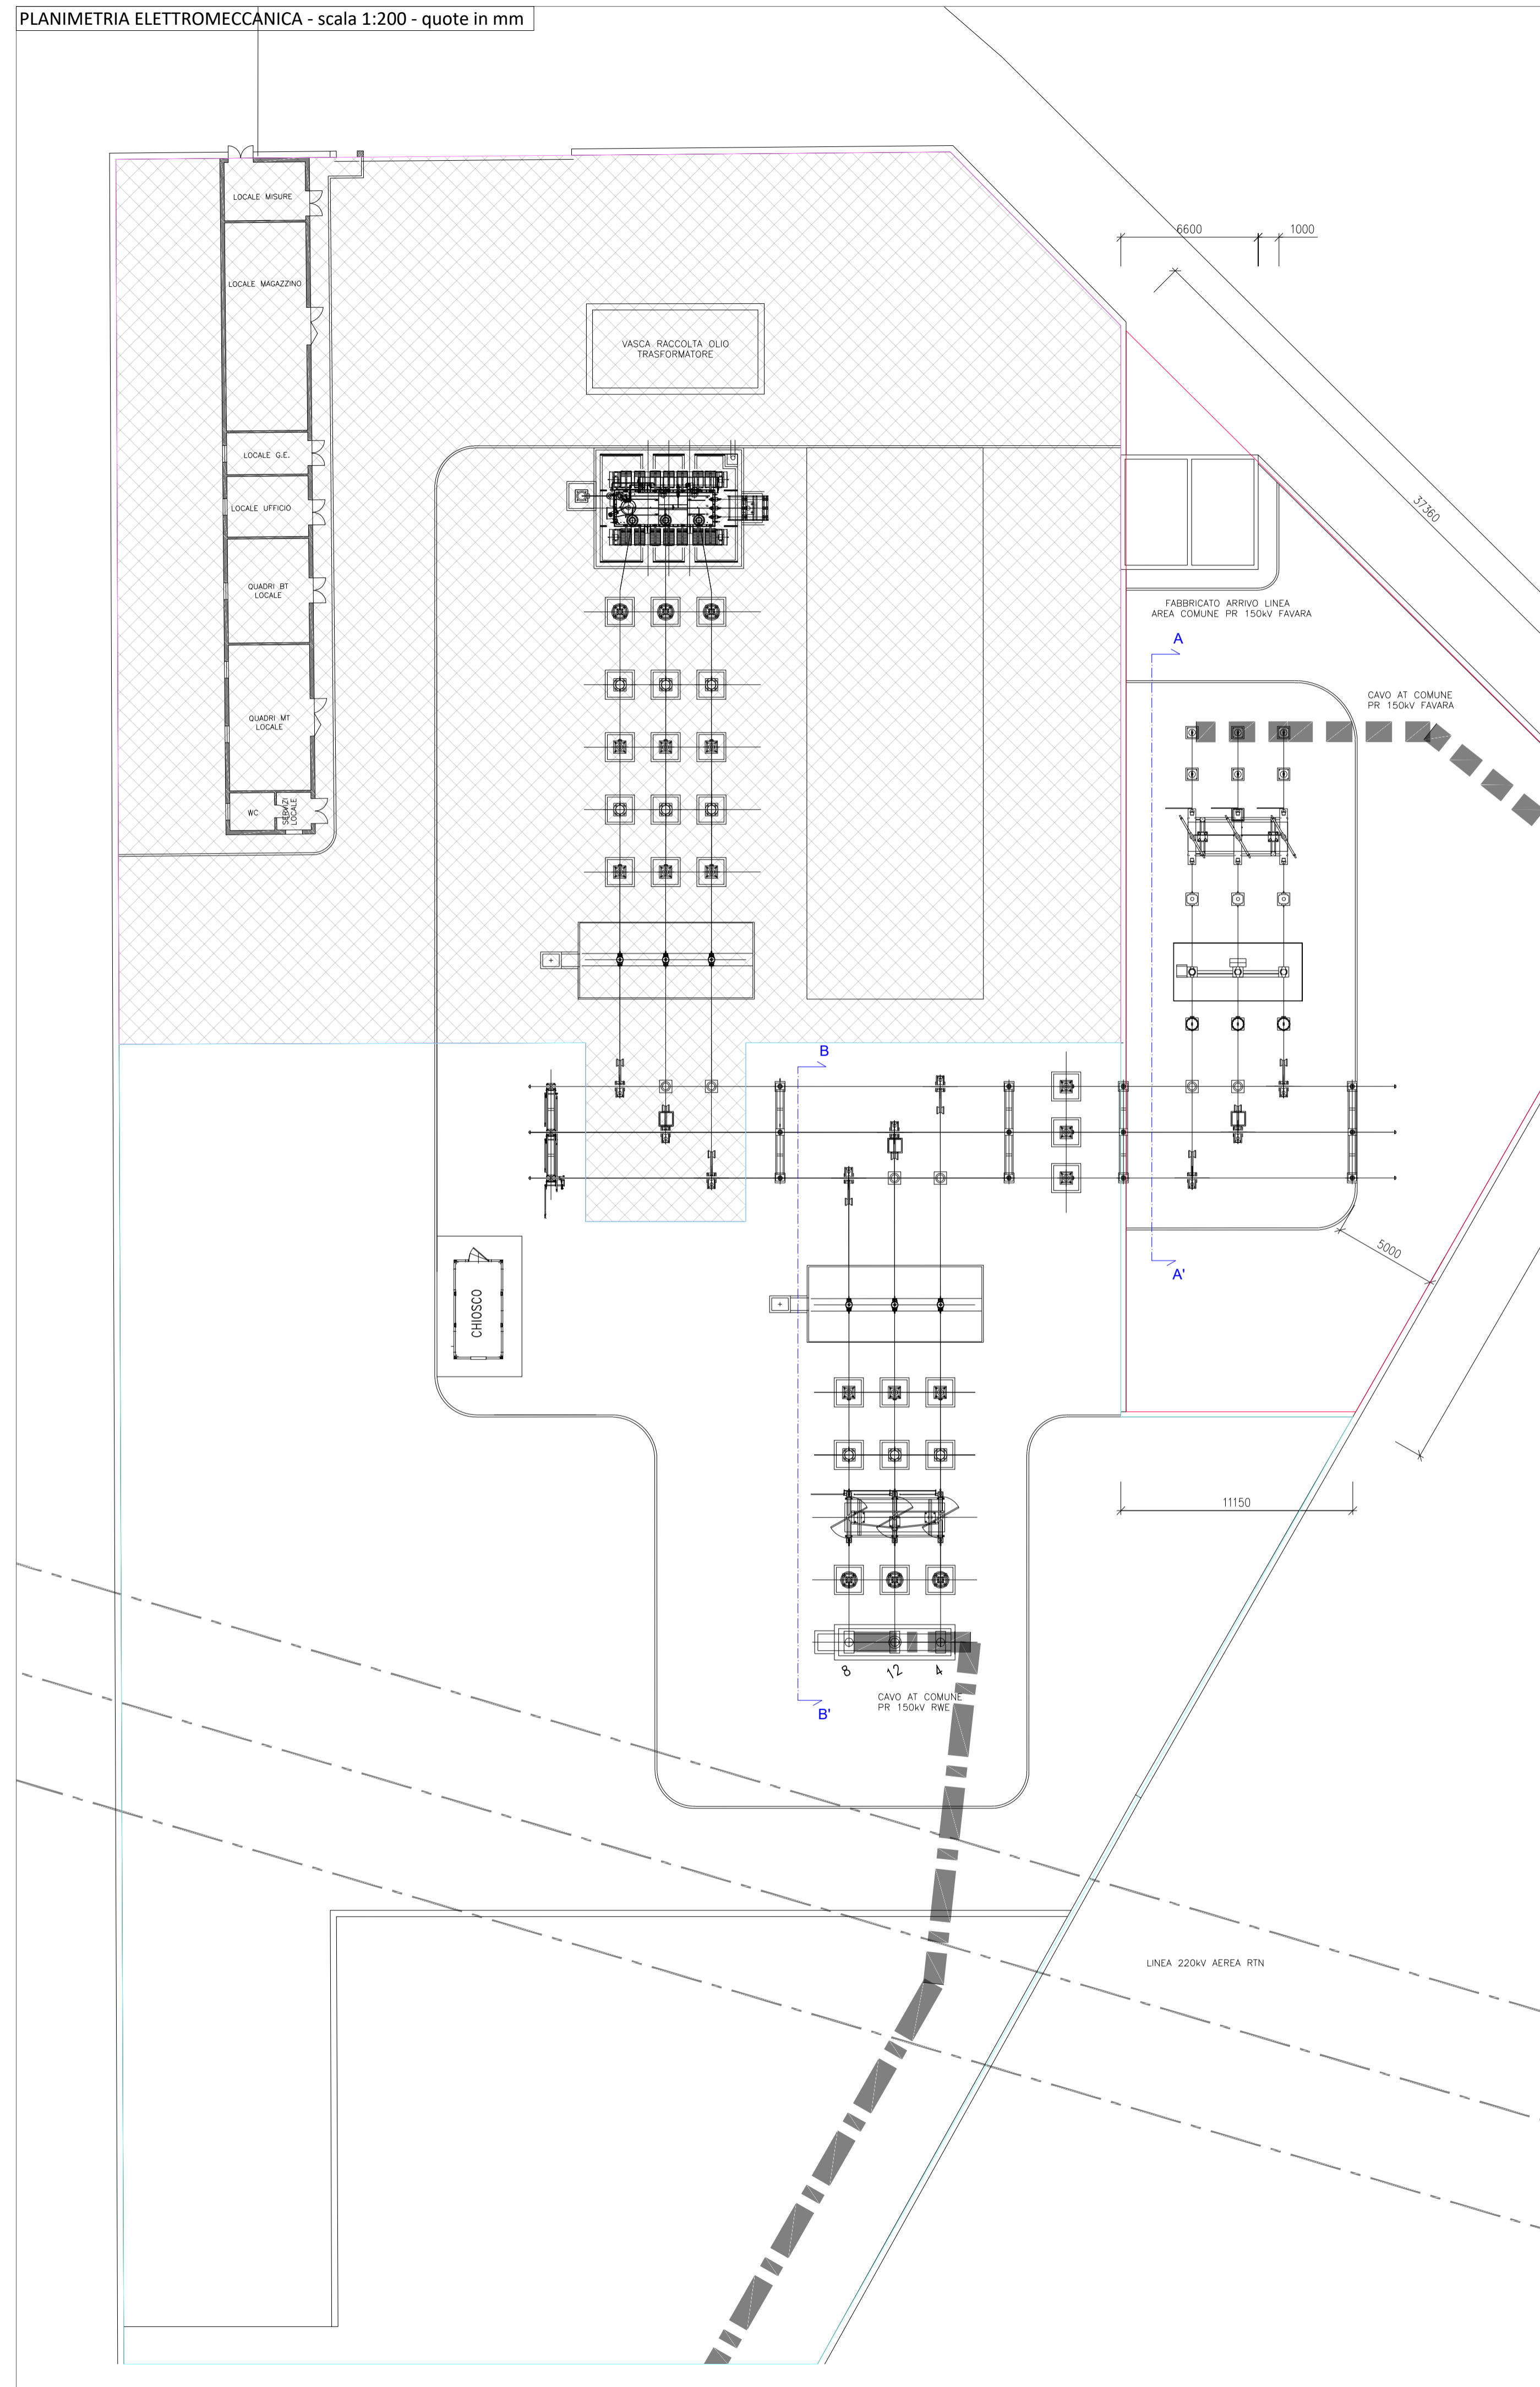


LEGENDA

- AREA COMUNE UTENTI PUNTO DI RACCOLTA "B"
- LIMITE DI COMPETENZA FUNZIONALE IN AREA CONDIVISA
- AREA UTENTE RWE


LEGENDA APPARECCHIATURE ELETTRMECCANICHE

N.	DESCRIZIONE
1	TRASFORMATORE DI POTENZA 30/150 kV
2	ARRIVO CAVI MT TR
3	M.A.T NEUTRO TR
4	SCARICATORE DI SOVRATENSIONE AT
5	TVI
6	TA
7	INTERRUTTORE TRIPOLARE AT
8	TVC
9	SEZIONATORE ORIZZONTALE AT
10	TERMINALE CAVI AT
11	SOSTEGNO TRIPOLARE SBARRE H=7 m
12	ROMPITRATTA
13	REATTANZA (DA INSTALLARE SOLO PER ESIGENZE DI CONNESSIONE ALLA RTN - ALLEGATO TERNA A17)
14	SHELTER PER EVENTUALE ORGANI DI REGOLAZIONE (DA INSTALLARE SOLO PER ESIGENZE DI CONNESSIONE ALLA RTN - ALLEGATO TERNA A17)
15	PALO ANTENNA (DA INSTALLARE QUALORA RICHIESTO DAL PROVIDER SERVIZI DI TELECOMUNICAZIONE)

PROFILO ELETTRMECCANICO - SEZIONE AA' - Scala 1:200

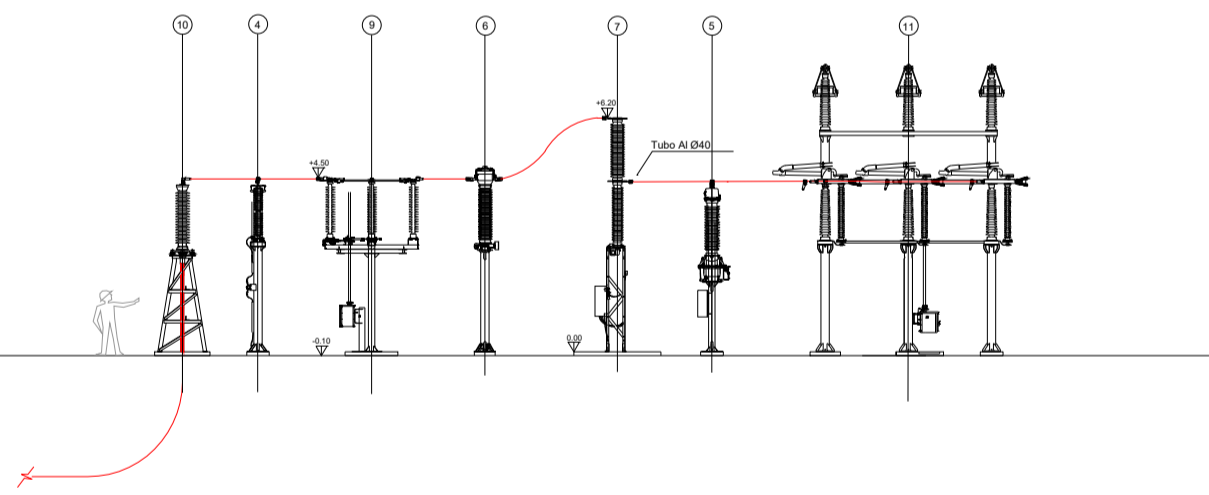

PROFILO ELETTRMECCANICO - SEZIONE BB' - Scala 1:200

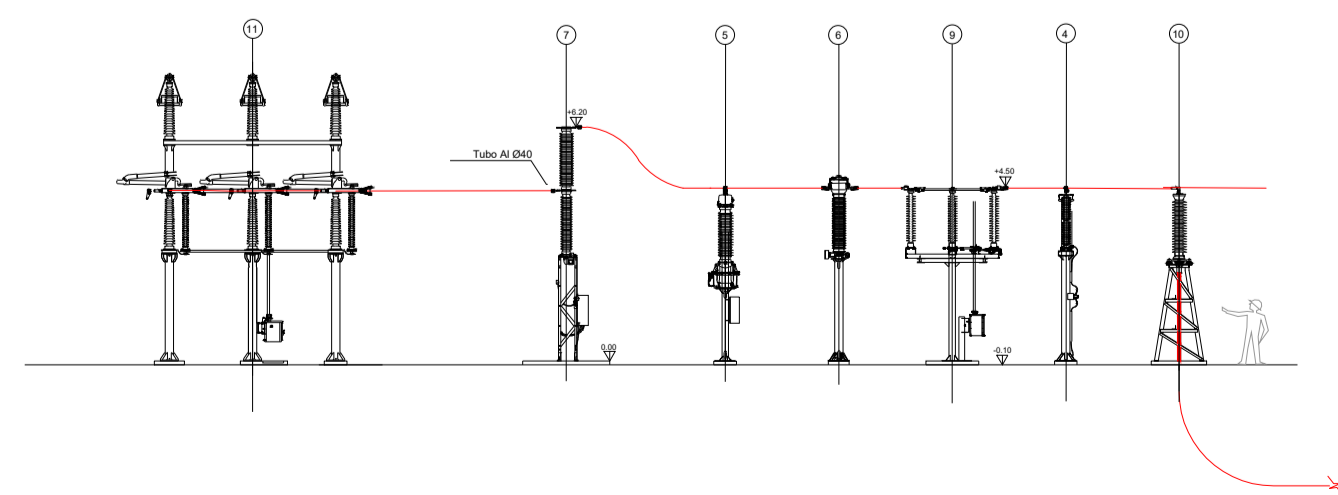

REGIONE SICILIA  
 PROVINCIA DI AGRIGENTO  
**COMUNI DI ARAGONA  
 E JOPPOLO GIANCAXIO**

Oggetto:  
**PROGETTO DEFINITIVO PER LA COSTRUZIONE E L'ESERCIZIO DI UN IMPIANTO EOLICO NEI COMUNI DI ARAGONA E JOPPOLO GIANCAXIO COSTITUITO DA 6 AEROGENERATORI DI POTENZA TOTALE PARI A 43.2 MW E RELATIVE OPERE DI CONNESSIONE**

Sezione:  
**SEZIONE H - ELABORATI PROGETTUALI SISTEMA ELETTRICO**

Elaborato:  
**PLANIMETRIA ELETTRMECCANICA E PROFILO ELETTRMECCANICO DELLA STAZIONE ELETTRICA DI TRANSIZIONE - OPERE CONDOMINIO A**

Nome file stampa: <b>EO.ARG01.PD.H.03.pdf</b>	Codifica regionale: RS06EPD0071A0	Scala: <b>1:200</b> <b>1:1000</b>	Formato di stampa: <b>A1</b>
Nome elaborato: <b>EO.ARG01.PD.H.03</b>	Tipologia: D		

Proponente:  
**E-WAY GAMMA S.r.l.**  
 Piazza di San Lorenzo in Lucina, 4  
 00186 ROMA (RM)  
 P.IVA. 17171361003



**E-WAY GAMMA S.R.L.**  
 Piazza di San Lorenzo in Lucina, 4  
 00186 ROMA (RM)  
 C.F./P. Iva 17171361003

Progettista:  
**E-WAY GAMMA S.r.l.**  
 Piazza di San Lorenzo in Lucina, 4  
 00186 ROMA (RM)  
 P.IVA. 17171361003



CODICE	REV. n.	DATA REV.	REDAZIONE	VERIFICA	VALIDAZIONE
EO.ARG01.PD.H.03	00	10/2023	F. Di Marino	M. Oliviero	A. Bottone