

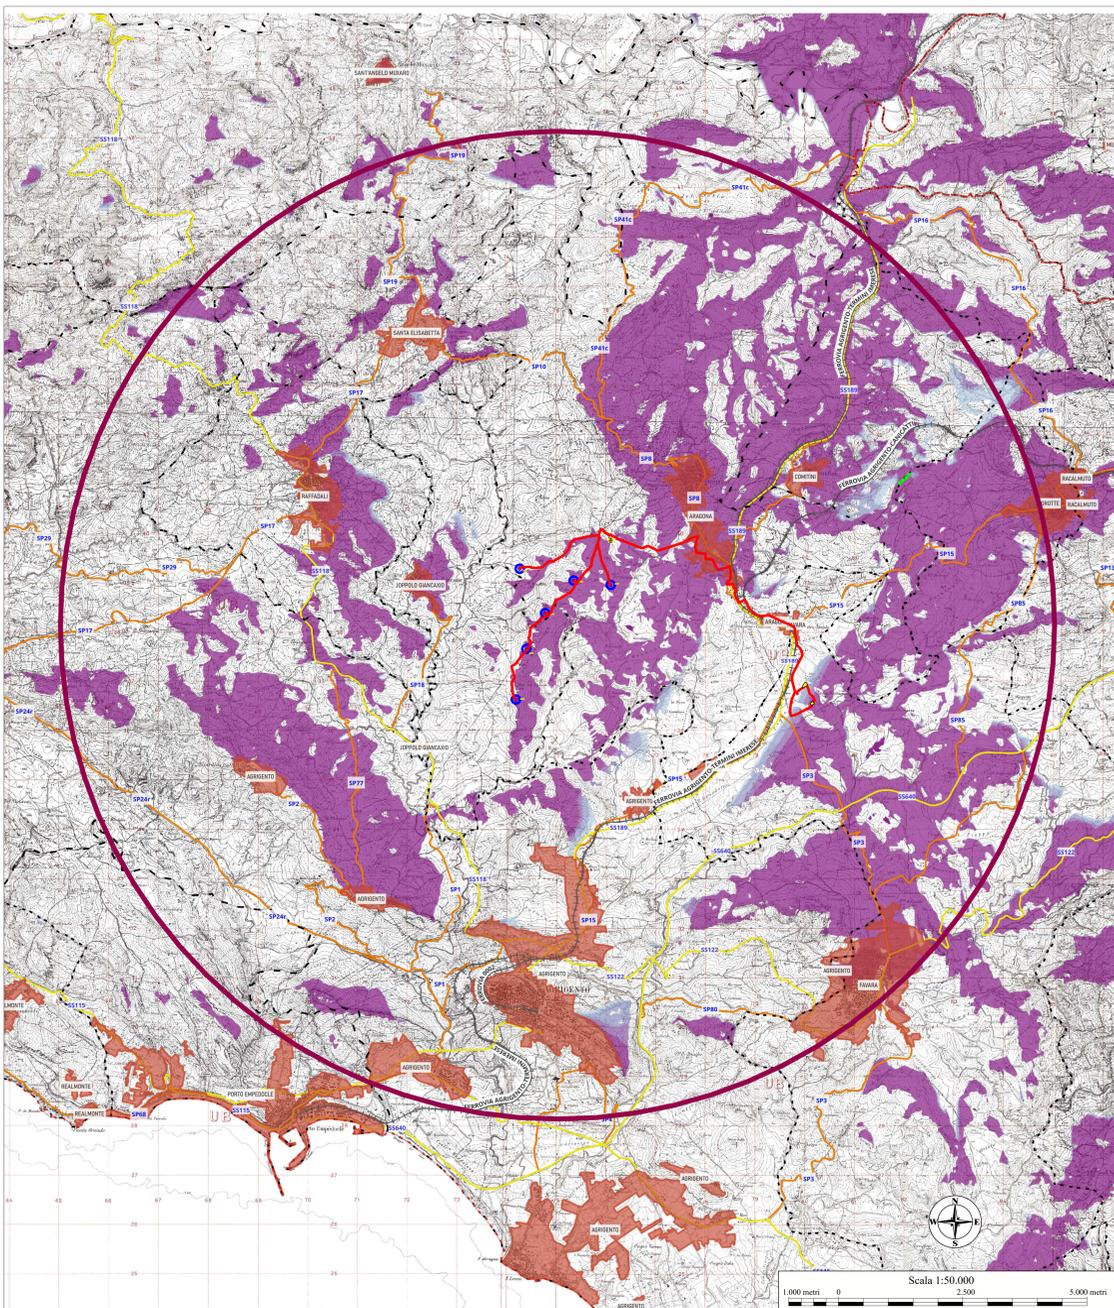
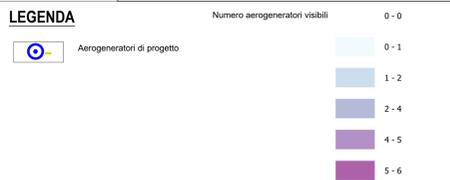



01. Mappa intervisibilità del parco eolico di progetto

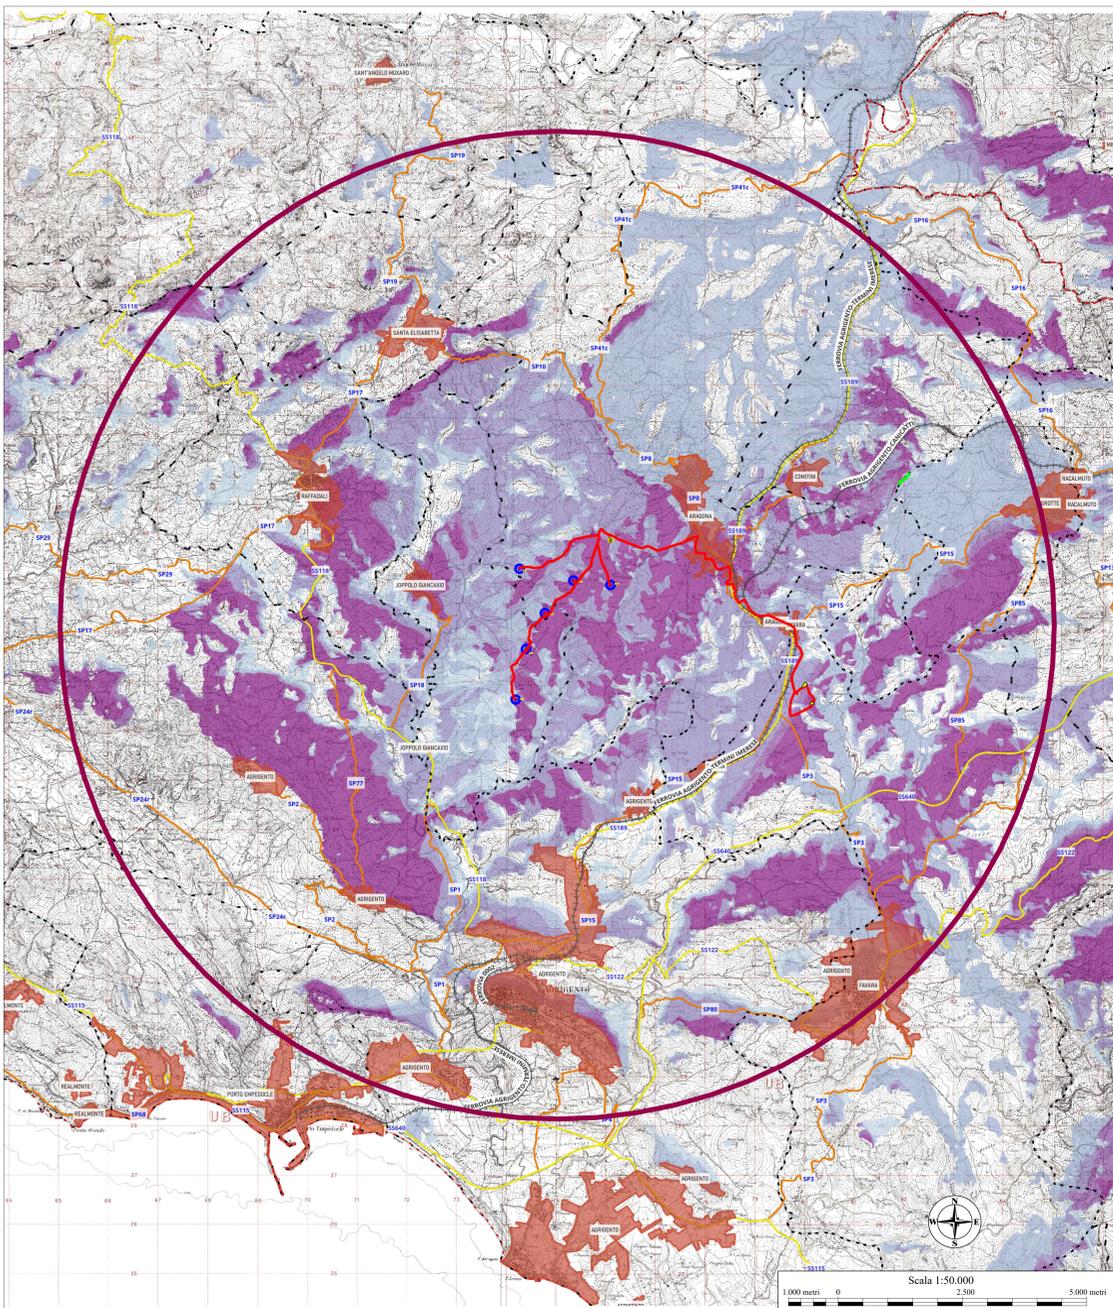

02. Mappa intervisibilità dei soli parchi eolici esistenti e autorizzati

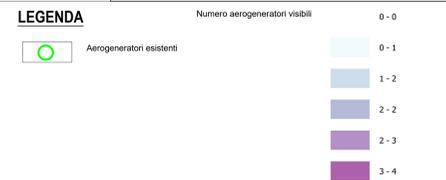

03. Mappa intervisibilità degli impatti cumulativi: parco eolico di progetto più parchi eolici esistenti e in autorizzazione.

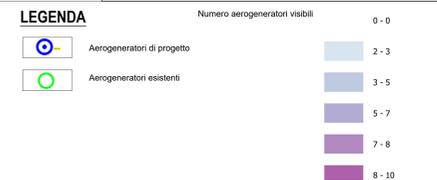

MAPPE DELL'INTERVISIBILITÀ A CONFRONTO

Sul presente elaborato è stato analizzato l'impatto visivo determinato dall'impianto in progetto in confronto con gli impianti esistenti e approvati; in questo modo si vuole valutare in quale misura l'impianto di progetto incida sulla visibilità nell'area vasta di 10km.²

Per la lettura degli effetti cumulativi sono state comparate le seguenti mappe:


01. mappa dell'intervisibilità determinata dal solo impianto in progetto;

02. mappa dell'intervisibilità determinata dai soli impianti esistenti e approvati;

03. mappa dell'intervisibilità cumulativa (che rappresenta la somma delle due precedenti)

Le tre mappe sono state elaborate dal software windPRO il quale utilizza un modello tridimensionale del terreno (Digital Terrain Model o DTM) che considera la sola orografia dei luoghi trascurando gli ostacoli visivi presenti sul territorio (abitazioni, strutture in elevazione di ogni genere, alberature ecc.), per tale motivo risultano essere ampiamente cautelative rispetto alla reale visibilità degli impianti.

1. analisi e la valutazione del rapporto percettivo dell'impianto, e la verifica di eventuali impatti cumulativi sono state condotte ai sensi del Decreto Ministeriale 10 settembre 2010

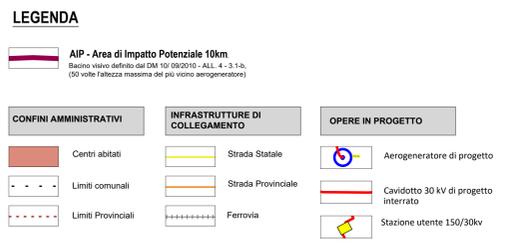

REGIONE SICILIA
 PROVINCIA DI AGRIGENTO
COMUNE DI ARAGONA
E JOPPOLO GIANCAXIO

Objetto:
PROGETTO DEFINITIVO PER LA COSTRUZIONE E L'ESERCIZIO DI UN IMPIANTO EOLICO NEI COMUNI DI ARAGONA E JOPPOLO GIANCAXIO COSTITUITO DA 6 AEROGENERATORI DI POTENZA TOTALE PARI A 43,2 MW E RELATIVE OPERE DI CONNESSIONE

Sezione:
SEZIONE RP - PAESAGGISTICA

Elaborato:
MAPPE DELL'INTERVISIBILITÀ A CONFRONTO

Nome file stampa: EO.ARG01.PD.RP.04.pdf	Codifica regionale: RS06P00097AD	Scala: 1:50000	Formato di stampa: 1600X635
Nome elaborato: EO.ARG01.PD.RP.04	Tipologia: D		

Proponente:
E-WAY GAMMA S.r.l.
 Piazza di San Lorenzo in Lucina, 4
 00186 ROMA (RM)
 P.IVA: 17171361003

Progettista:
E-WAY GAMMA S.r.l.
 Piazza di San Lorenzo in Lucina, 4
 00186 ROMA (RM)
 P.IVA: 17171361003

E-WAY GAMMA S.R.L.
 Piazza di San Lorenzo in Lucina, 4
 00186 - Roma
 C.F.P. n° 17171361003

CODICE	REV. n.	DATA REV.	REDAZIONE	VERIFICA	VALIDAZIONE
EO.ARG01.PD.RP.03	00	10/2023	H.Schulz/P. Giannattasio	A. Bottono	A. Bottono

Grafico redatto
 in scala 1:50.000
 P.IVA n° 17171361003
 Tel. +39 064414500