

REGIONE MOLISE
 COMUNE DI SANTACROCE
 Provincia di Campobasso

loc. Masseria Cocco

REALIZZAZIONE E GESTIONE DI UN IMPIANTO FOTOVOLTAICO
 DELLA POTENZA NOMINALE DI 46.00 MW CON RELATIVE
 OPERE DI CONNESSIONE ALLA RETE ELETTRICA NAZIONALE

soc. ARAN 2 srl
 via Fratelli Ruspoli 8 00198 Roma




PROGETTO DEFINITIVO

SCHEMA ELETTRICO CABINA GENERALE

PROGETTISTA	PROSPETTIVE	DATA	Maggio 2023
PROGETTO	VARIE	DATA	AD
OGGETTO	REVISIONI	DATA	E_2.3.1

SCHEMA UNIFILARE

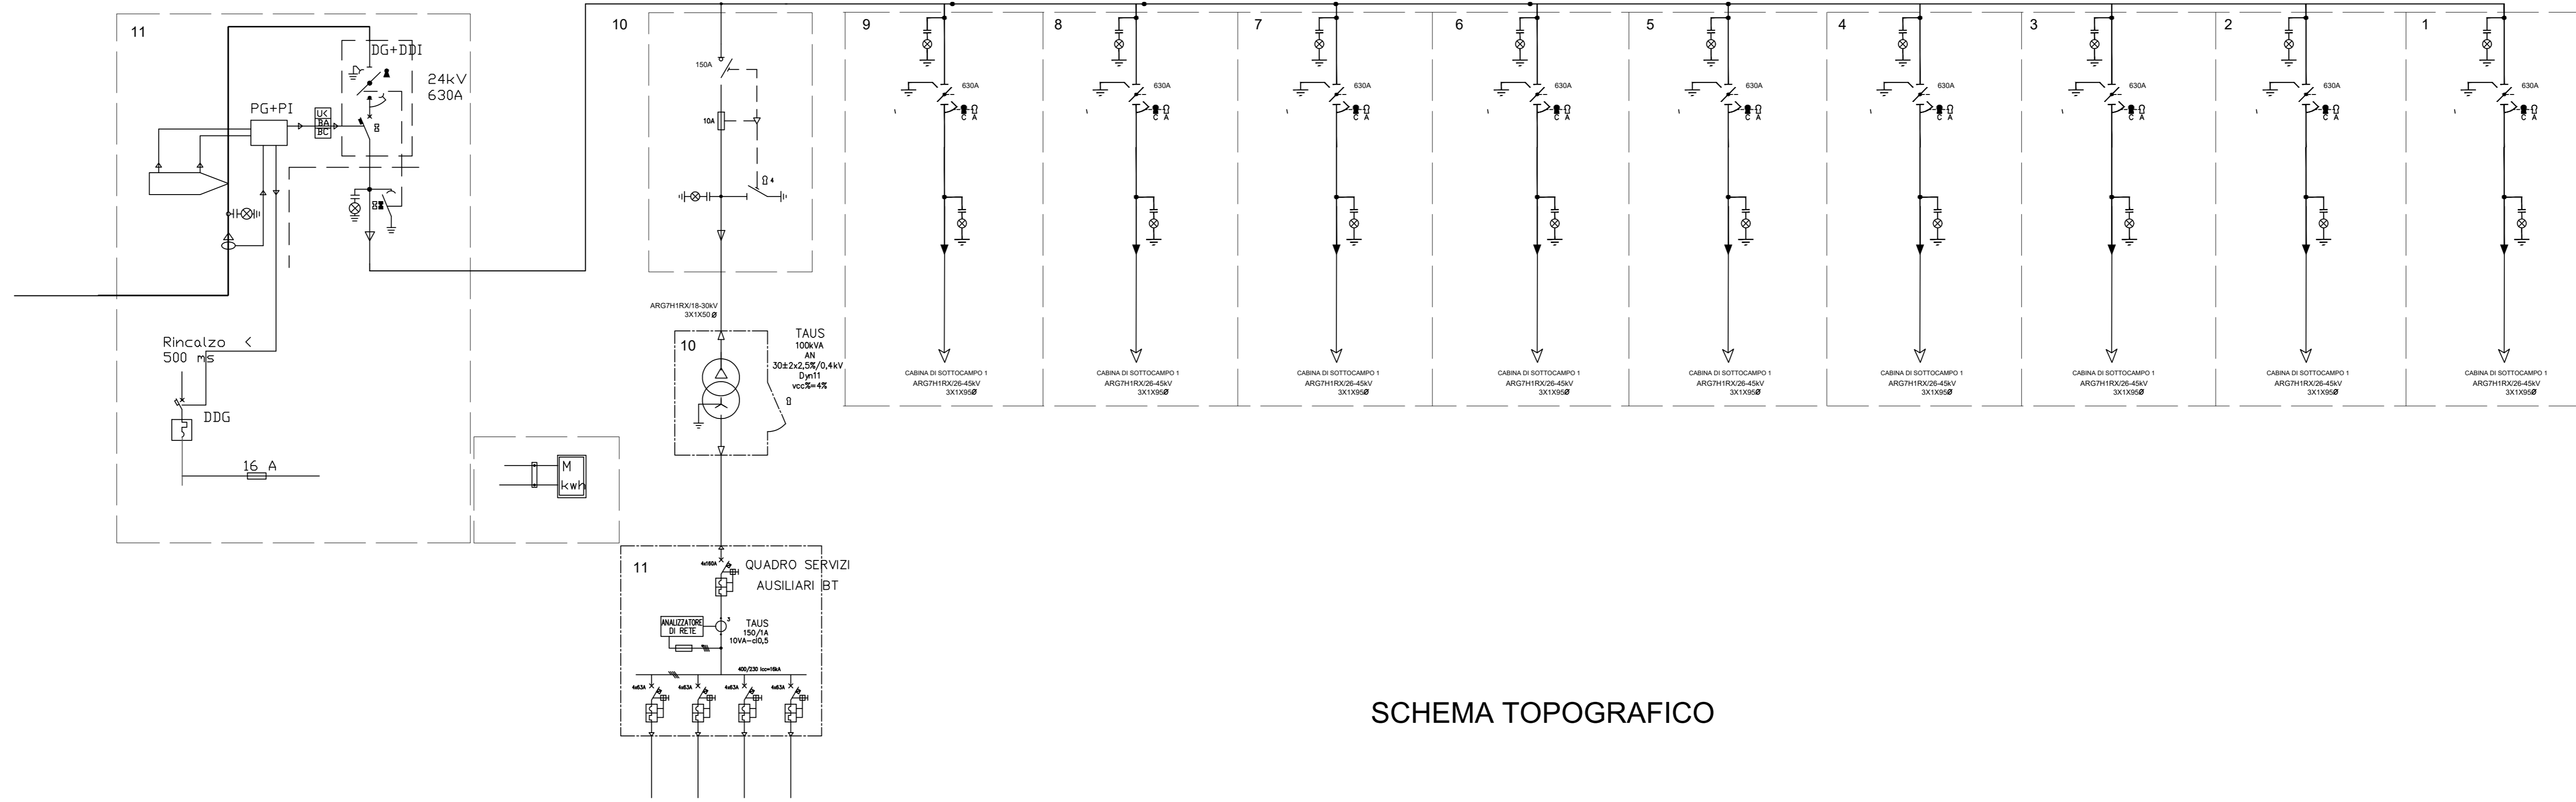

SCHEMA TOPOGRAFICO

