

**REGIONE MOLISE**  
**COMUNE DI S.CROCE di MAGLIANO**  
 Provincia di Campobasso

**REALIZZAZIONE E GESTIONE DI UN IMPIANTO FOTOVOLTAICO DELLA POTENZA NOMINALE DI 46.00 MW CON RELATIVE OPERE DI CONNESSIONE ALLA RETE ELETTRICA NAZIONALE**

soc. ARAN 2 srl  
 via Fratelli Ruspoli 8 00198 Roma

PROGETTISTA: **Expans** - Salerno - Studio Tecnico - ing. Teodoro Bottegara - 1114

PROGETTO: **PROGETTO DEFINITIVO**  
**CAVIDOTTO DI CONNESSIONE**

elaborato: **F\_3.1.B**

PROSPETTIVA: **PROSPETTIVA**

OGGETTO: **PROGETTO DEFINITIVO**

CAVIDOTTO DI CONNESSIONE

elaborato: **F\_3.1.B**

data: **Maggio 2023**

Varie

AD

*Percorso del cavidotto di connessione con relative sezioni*


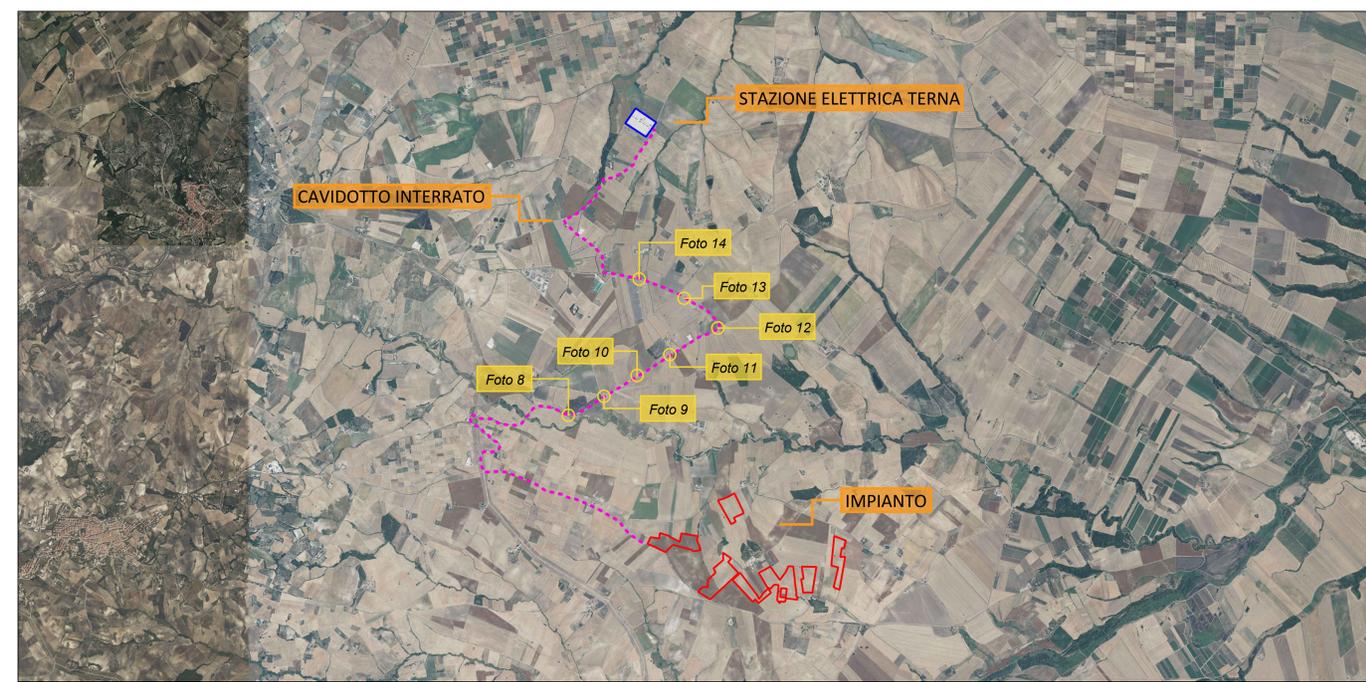



Foto 8



Inquadramento cartografico

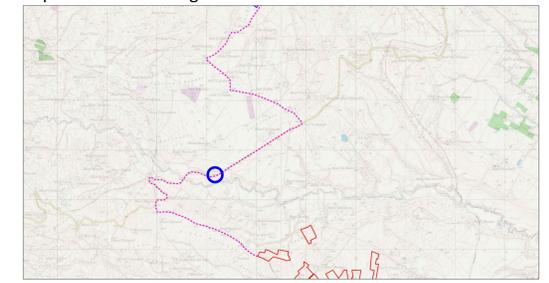

Pianta

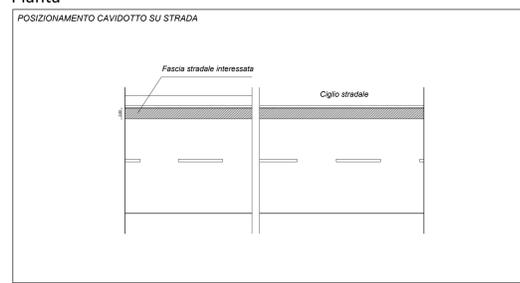

Sezione


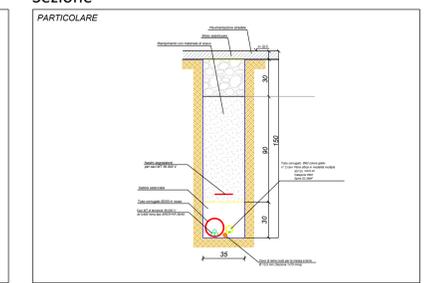



Foto 9



Inquadramento cartografico

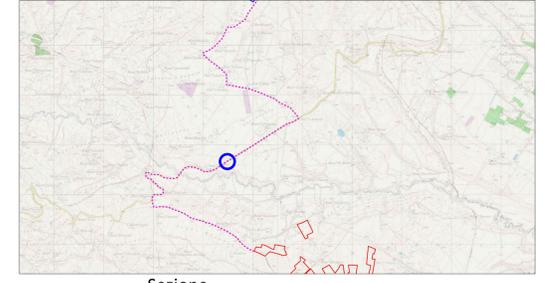

Pianta

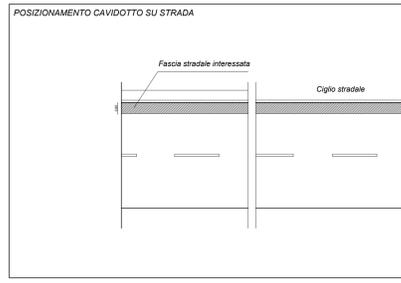

Sezione


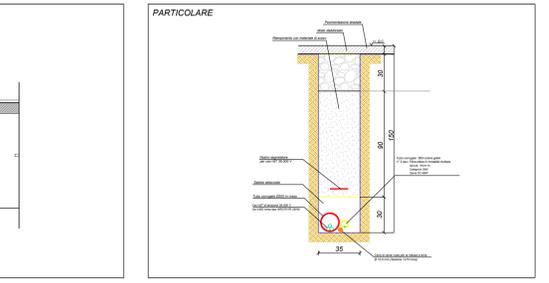



Foto 10



Inquadramento cartografico

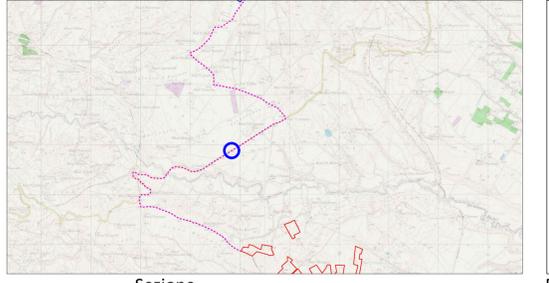

Pianta

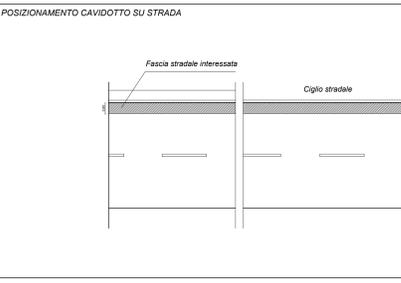

Sezione


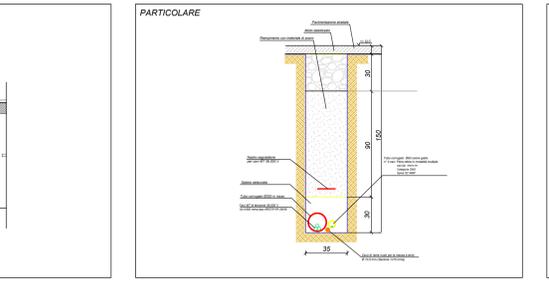



Foto 11



Inquadramento cartografico

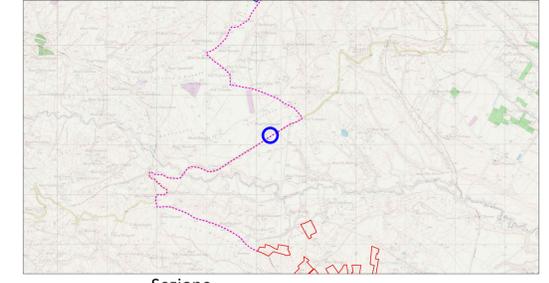

Pianta

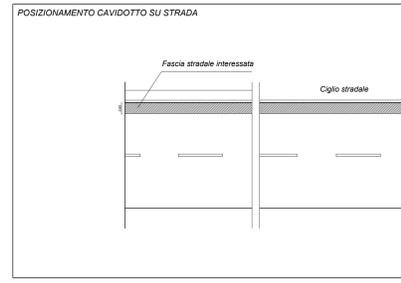

Sezione

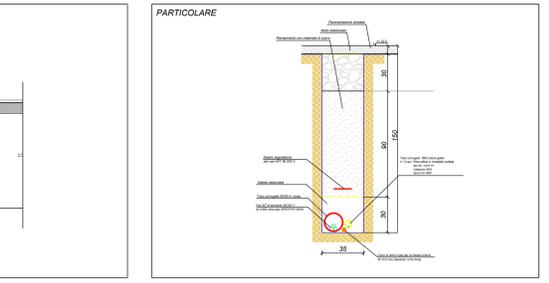



Foto 12



Inquadramento cartografico



Pianta

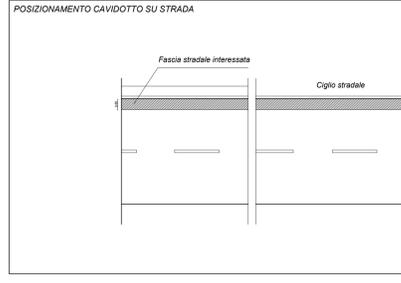

Sezione


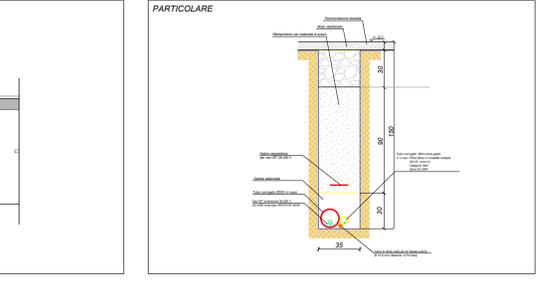



Foto 13



Inquadramento cartografico

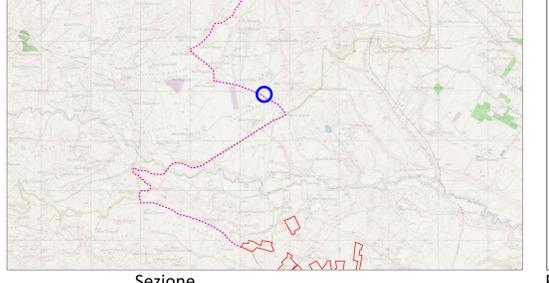

Pianta

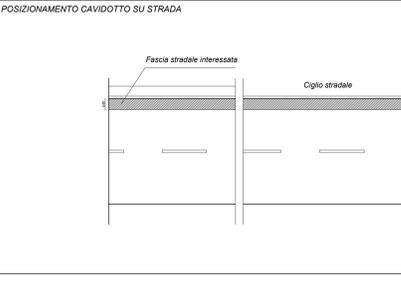

Sezione

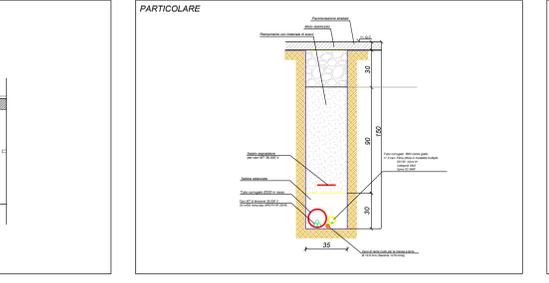



Foto 14



Inquadramento cartografico



Pianta

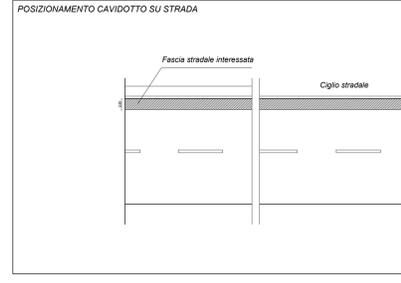

Sezione

