



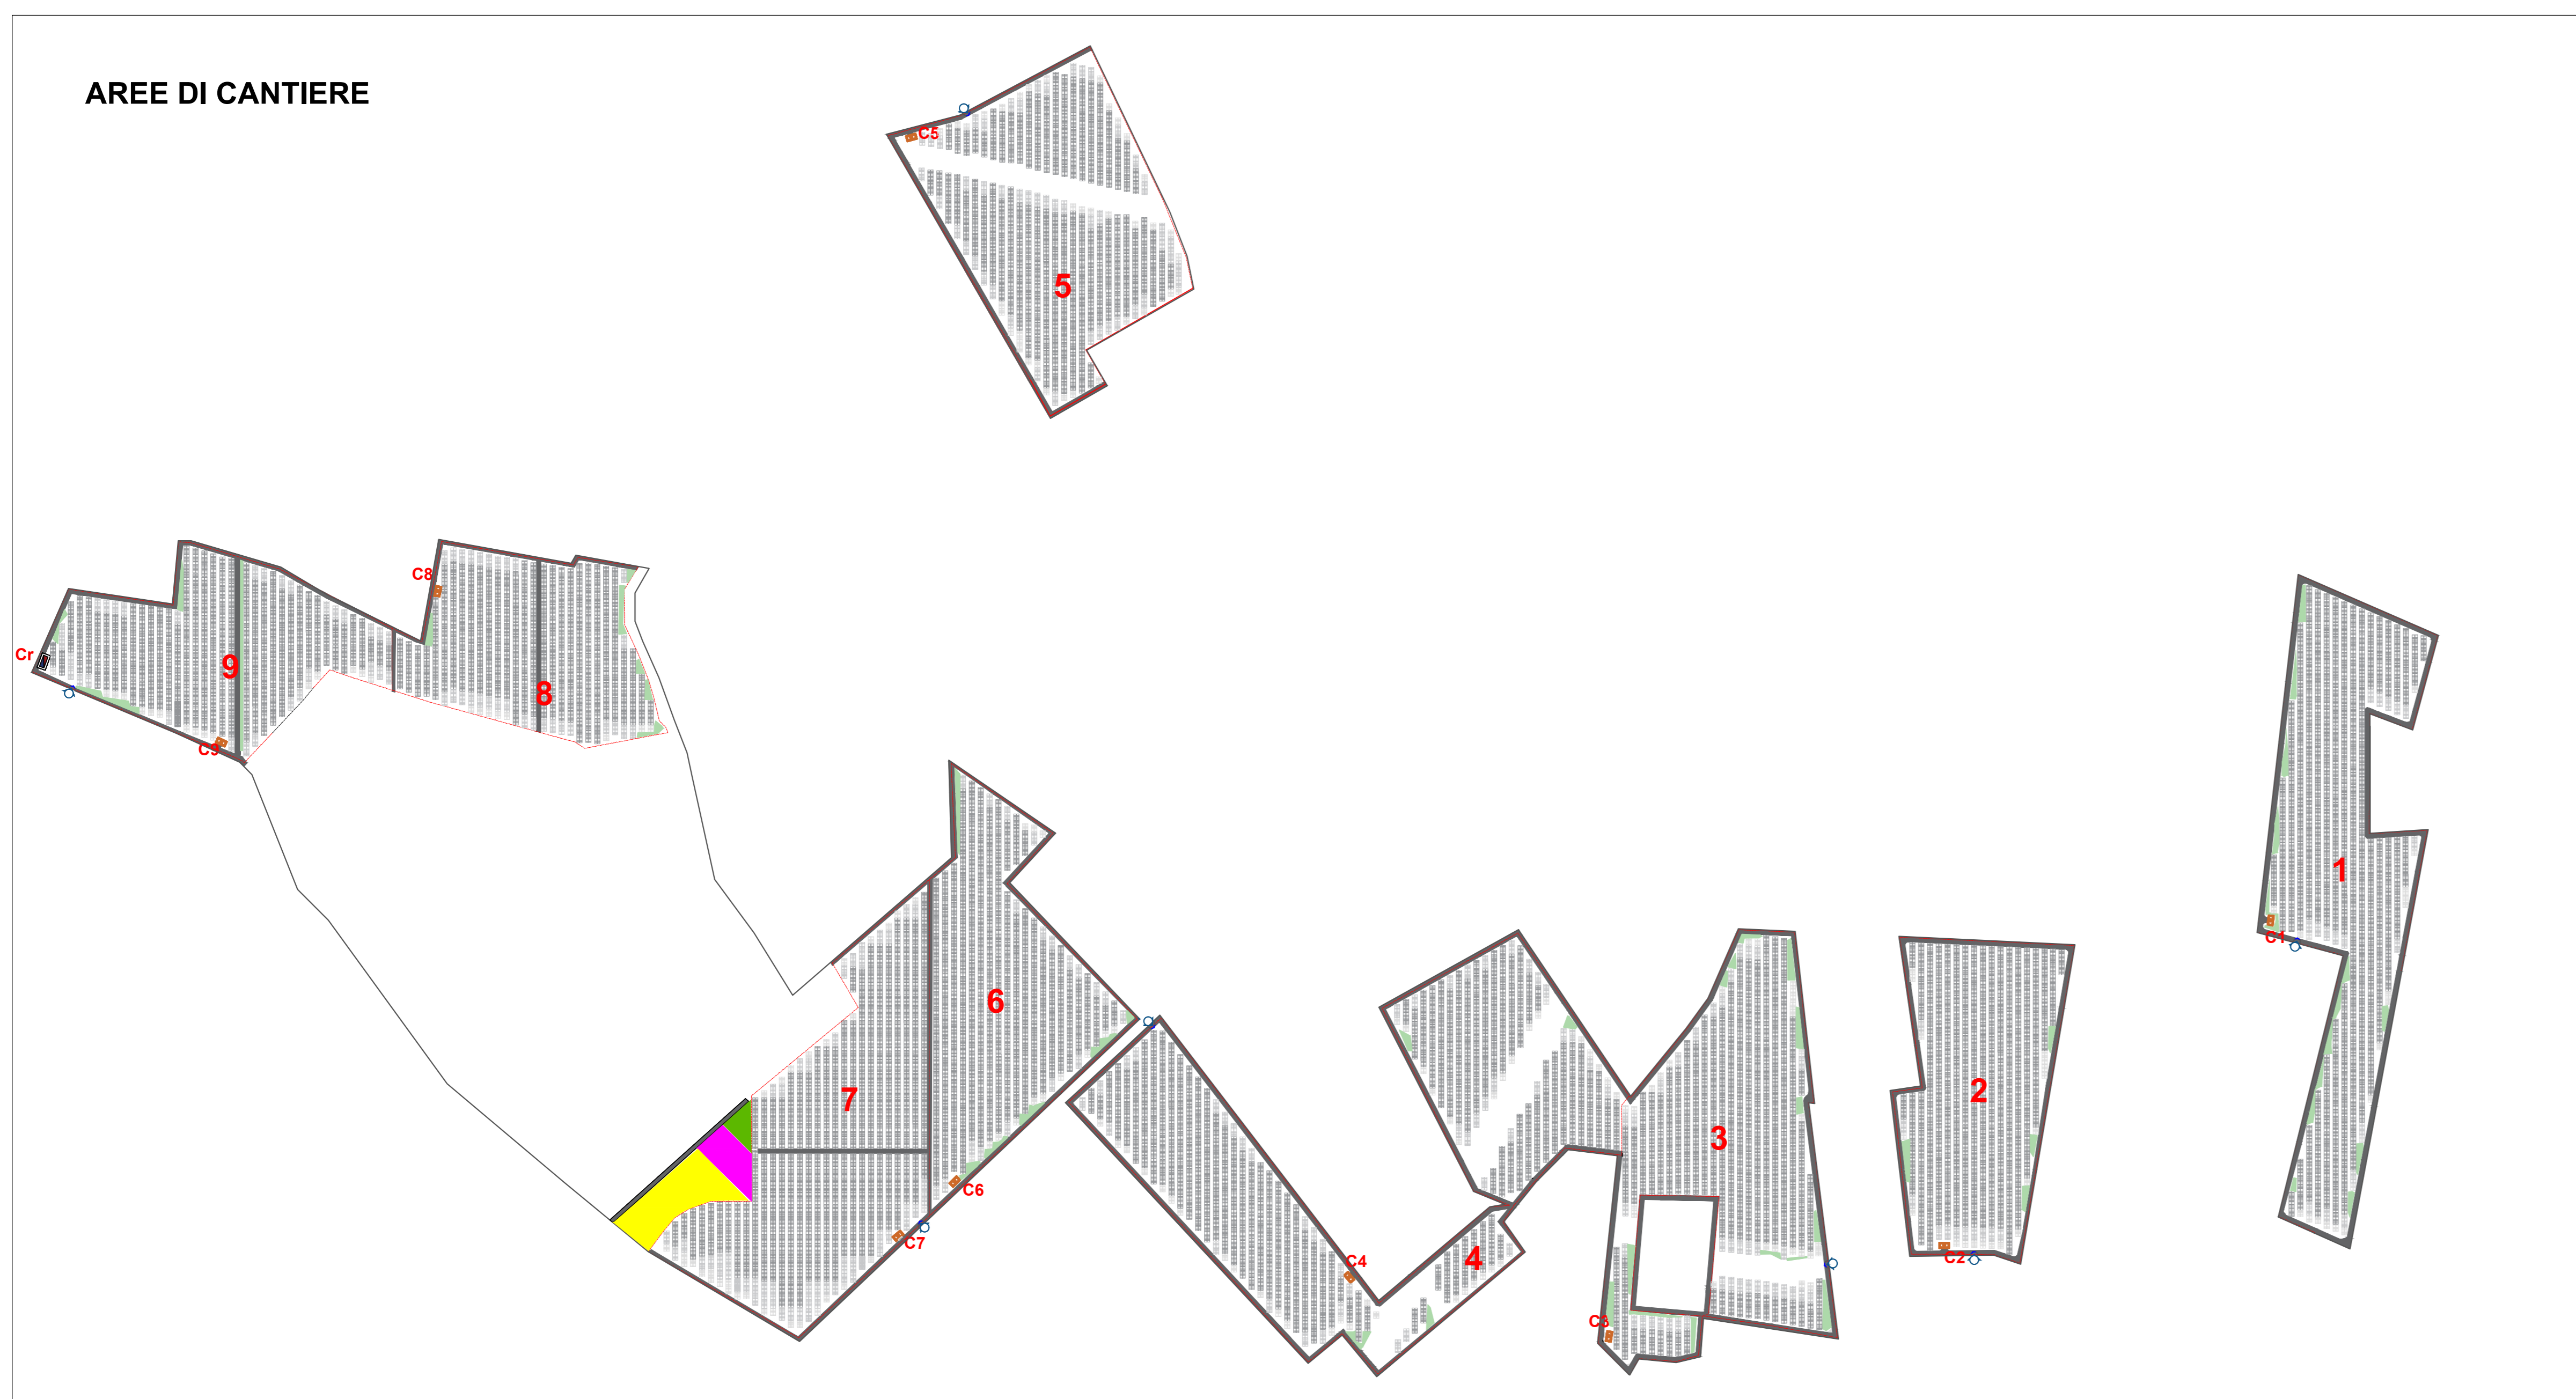

REALIZZAZIONE E GESTIONE DI UN IMPIANTO FOTOVOLTAICO DELLA POTENZA NOMINALE DI 46.00 MW CON RELATIVE OPERE DI CONNESSIONE ALLA RETE ELETTRICA NAZIONALE

PROponente	soc. ARAN 2 srl via Fratelli Ruspoli 8 00198 Roma		
Progettista	 Studio Tecnico ing. Teodoro Bottiglieri / geom. Benedetto Cuorpo		
OGGETTO	PROGETTO DEFINITIVO	data	Giugno 2023
	PLANIMETRIA AREA DI CANTIERE- PERCORSI, SITI DI CANTIERE	scala	varie
		formato	A0
		elaborato	G_1.2

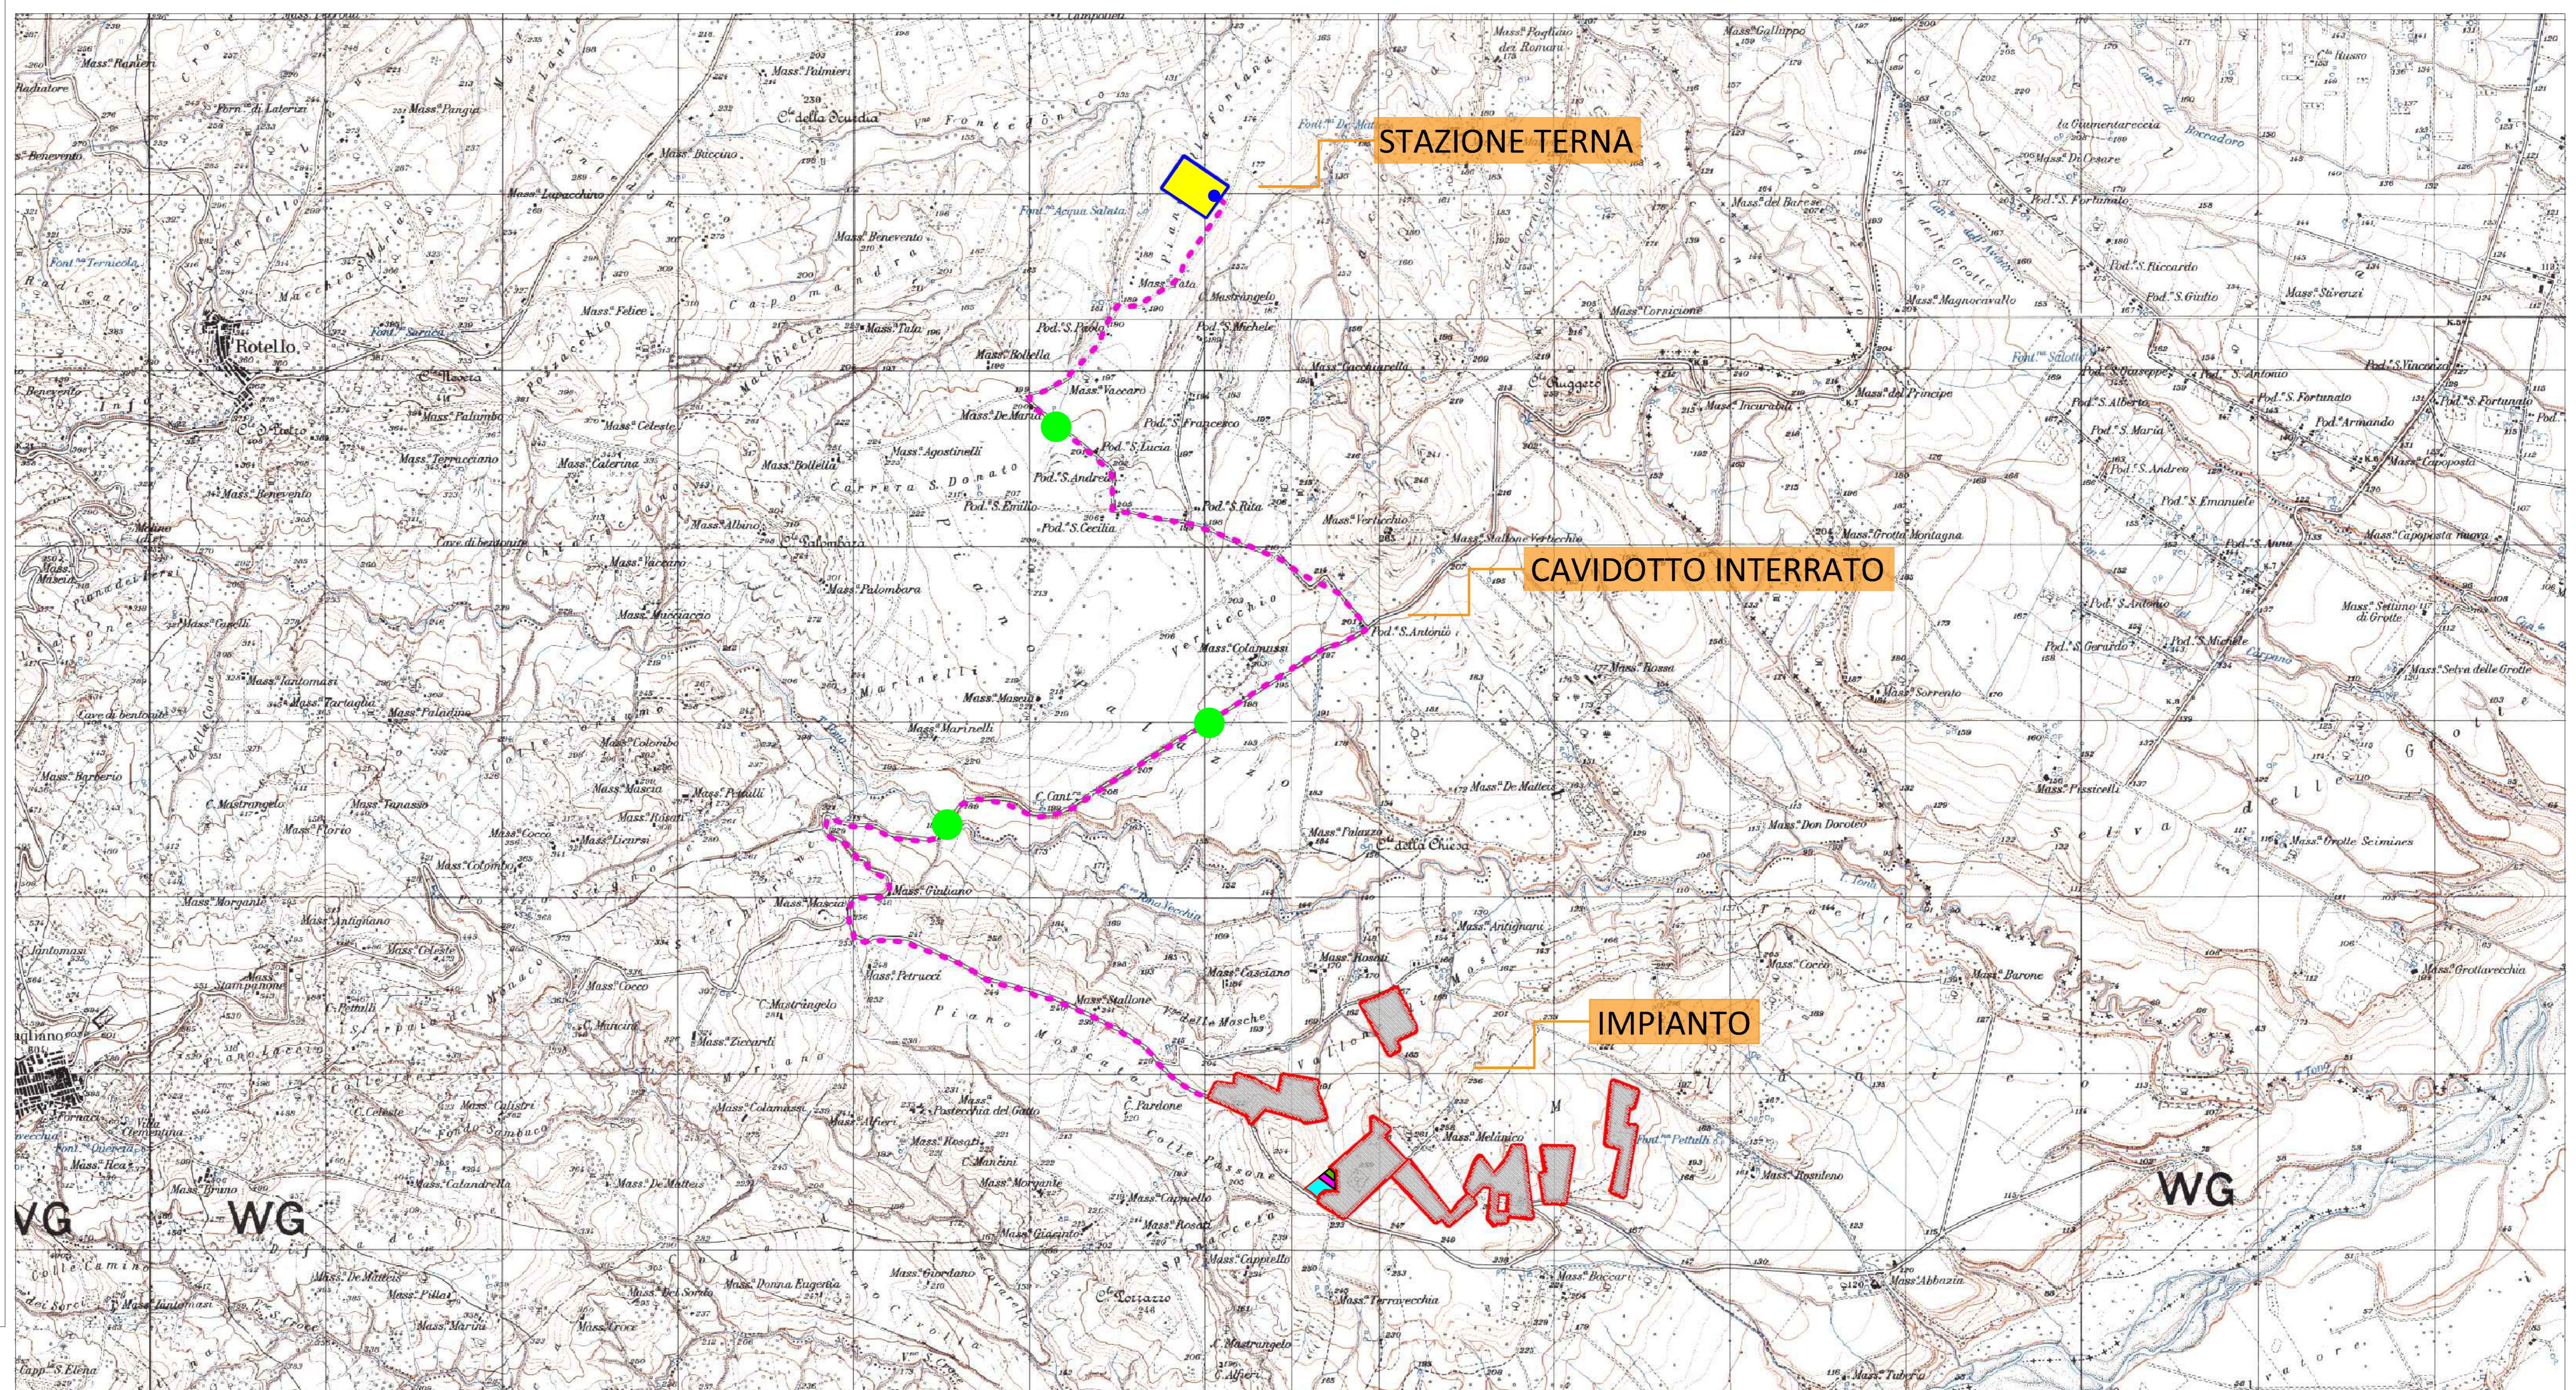

- AREA IMPIANTO DI PRODUZIONE
- PUNTO DI CONNESSIONE
- AREA CANTIERE FISSO
- CABINA PRIMARIA TERNA
- CAVIDOTTO DI CONNESSIONE
- AREA STOCCAGGIO TERRE DA CONFERIRE
- NUOVE PISTE IN MISTO TABILIZZATO
- ATTRAVERSAMENTI ACQUE
- AREA STOCCAGGIO TERRE DA RIUTILIZZARE
- ACCESSI DA STRADE PUBBLICHE

