

FRI-ELACERRA S.r.l.

Stabilimento di Acerra (NA)



STUDIO DI IMPATTO AMBIENTALE

ai sensi dell'art. 22 del D.Lgs. 152/06 e s.m.i.



Progetto di conversione della centrale a gas naturale

RELAZIONE DI PROGETTO


Allegato 13 - Planimetria e sezioni fabbricato centrale

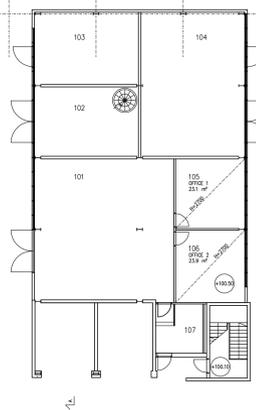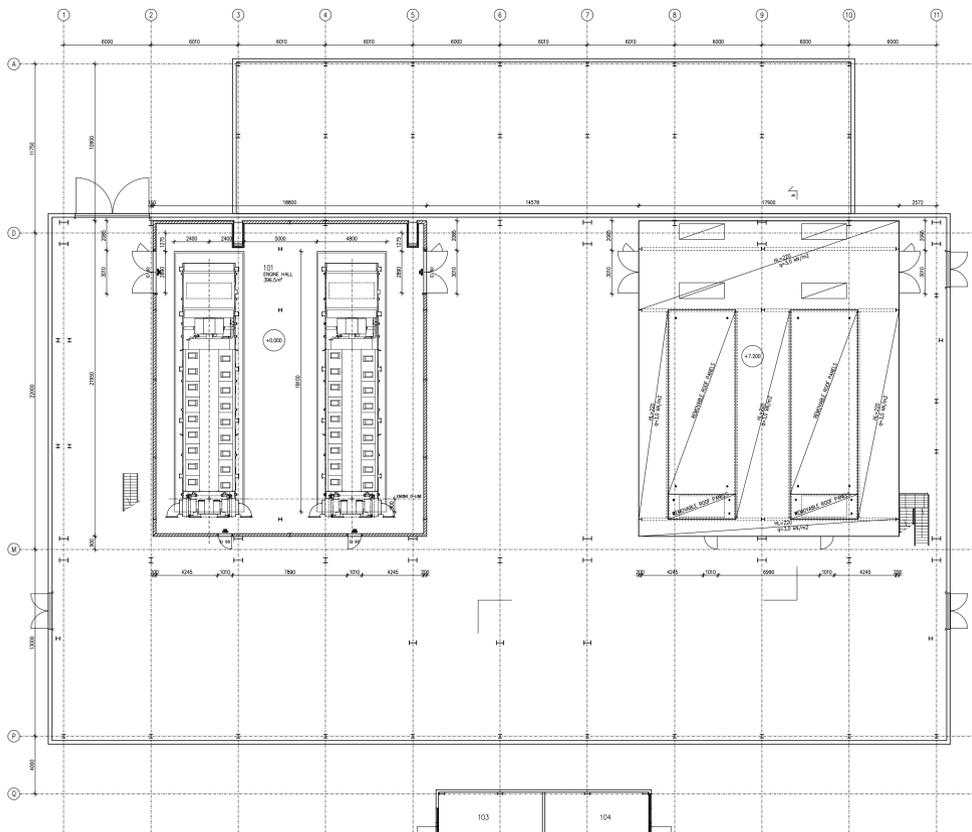

Plan +0,000

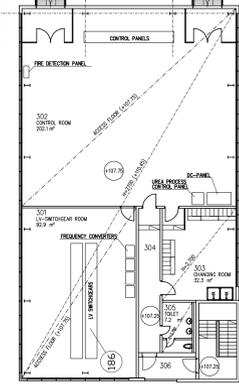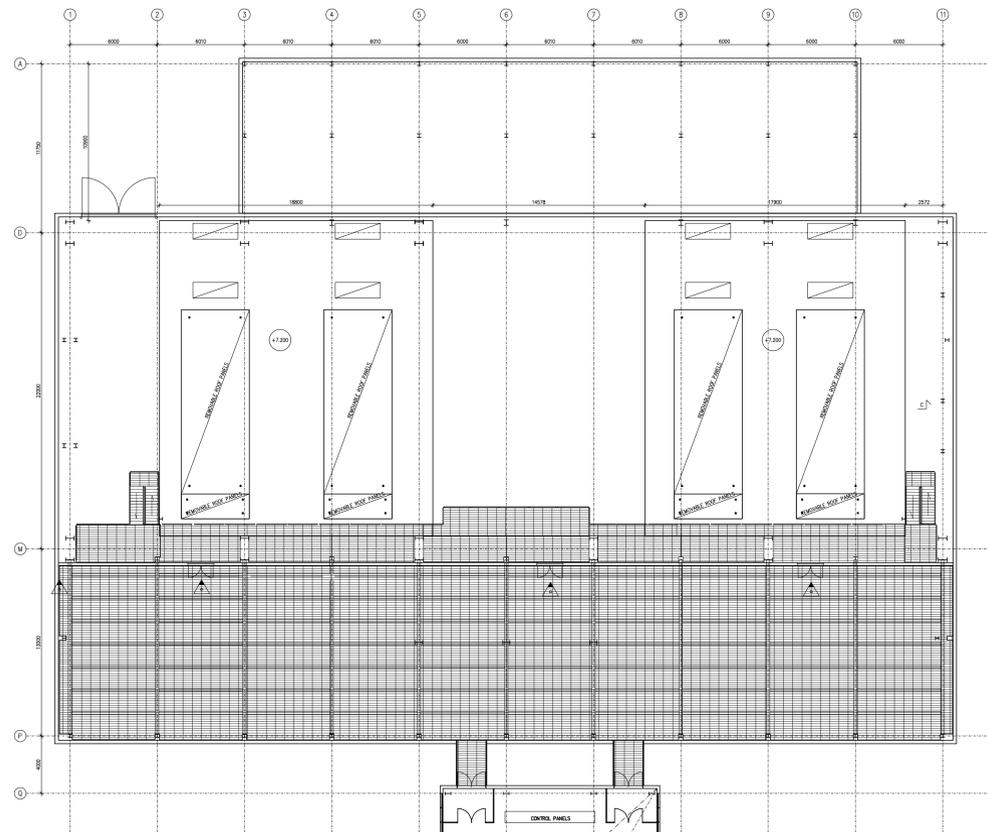

Plan +7,510

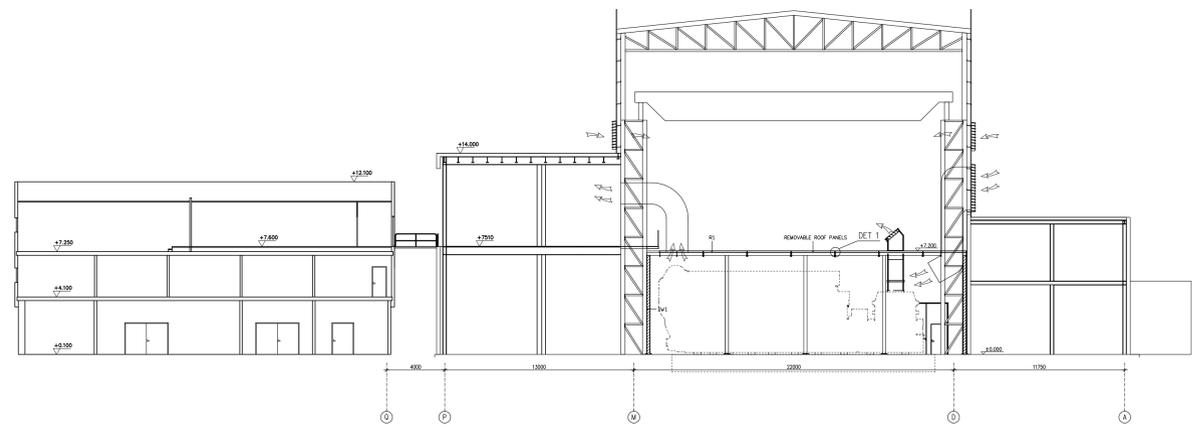

Section A-A

		© Wärtsilä Finland Oy Power Plants c/tec		Layout drawing GENERAL ARRANGEMENT PLAN PLANS +0.000, +7.51 AND SECTION A-A FRI-EL Acerra	
Product	AC	UNITS	ASL/DWG	Proj. no.	P/06017
MADE	07-May-2007	nja002/Järvinen	SCALE	SIZE	DWG. No.
CHKD	07-May-2007	sbjx01/Björkgren	1:1	A1+2	DBAA139069 a
APPD	07-May-2007	mia024/Lärka	1:200	1	Rev.
REV.	DATE	MADE	APPD.	MEMO NO.	EXPLANATION
13					Doors added
14					
15					

This drawing is the property of Wärtsilä and shall neither be copied, shown nor communicated to a third party without the consent of the owner.