

FRI-ELACERRA S.r.l.

Stabilimento di Acerra (NA)




STUDIO DI IMPATTO AMBIENTALE

ai sensi dell'art. 22 del D.Lgs. 152/06 e s.m.i.

Progetto di conversione della centrale a gas naturale

RELAZIONE DI PROGETTO

Allegato 7 - Planimetria aree gestione rifiuti

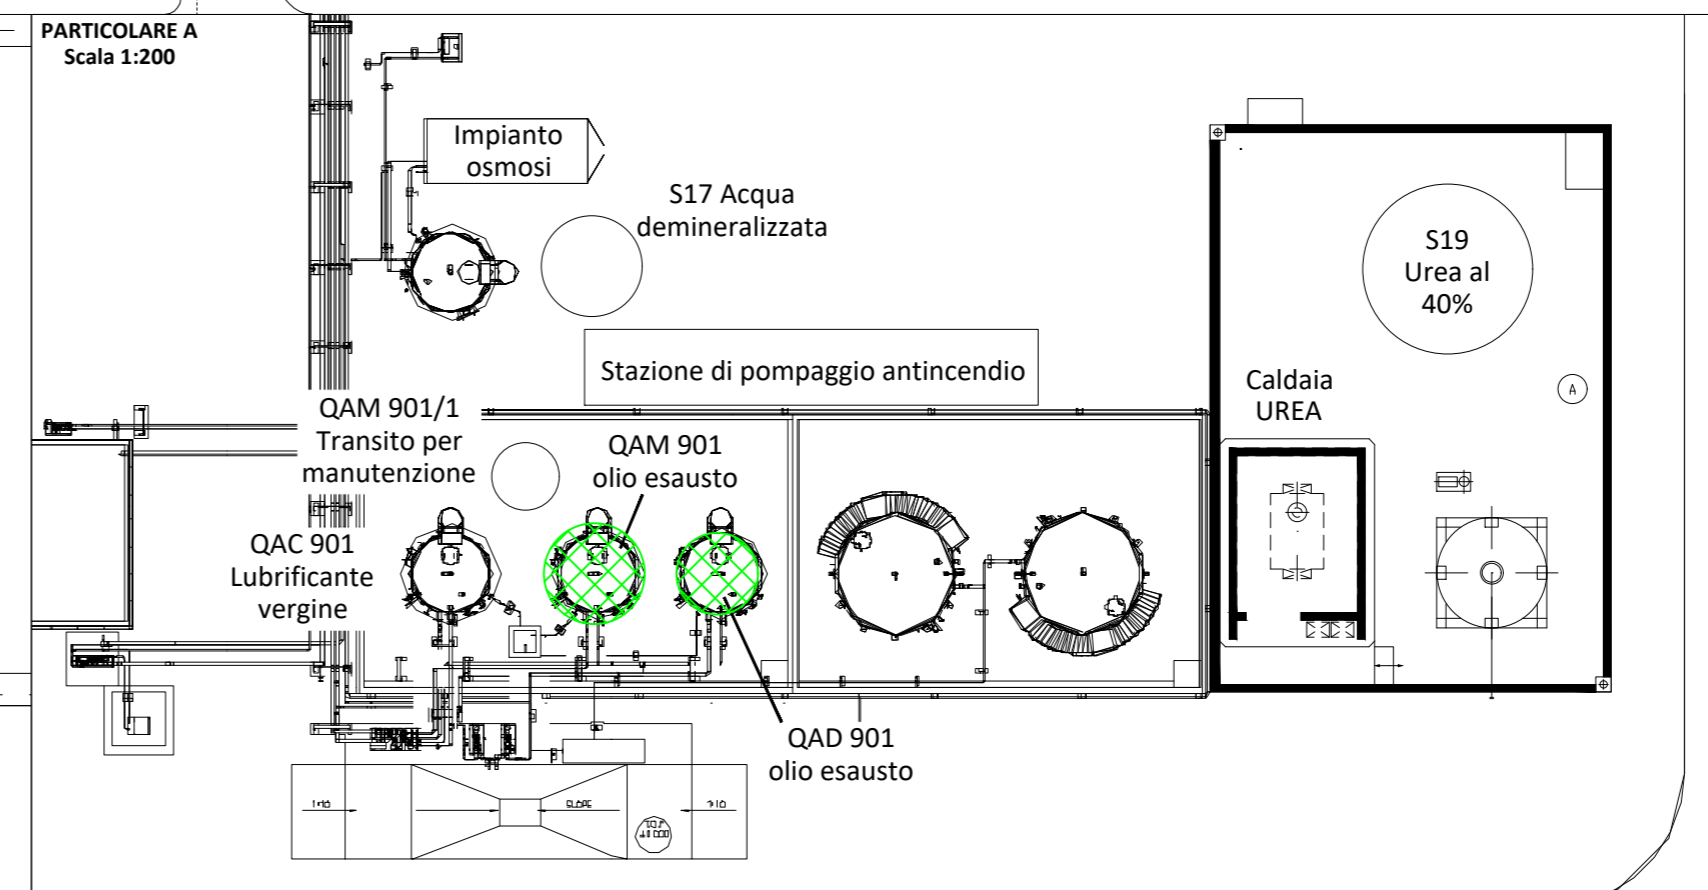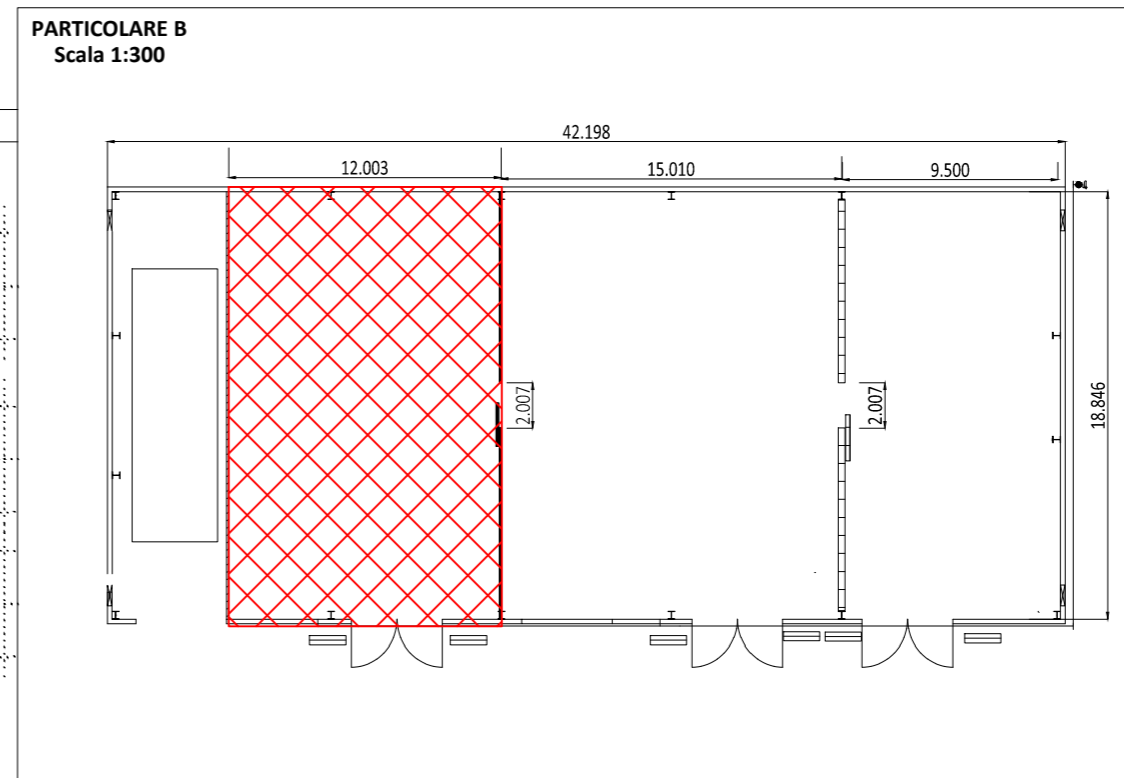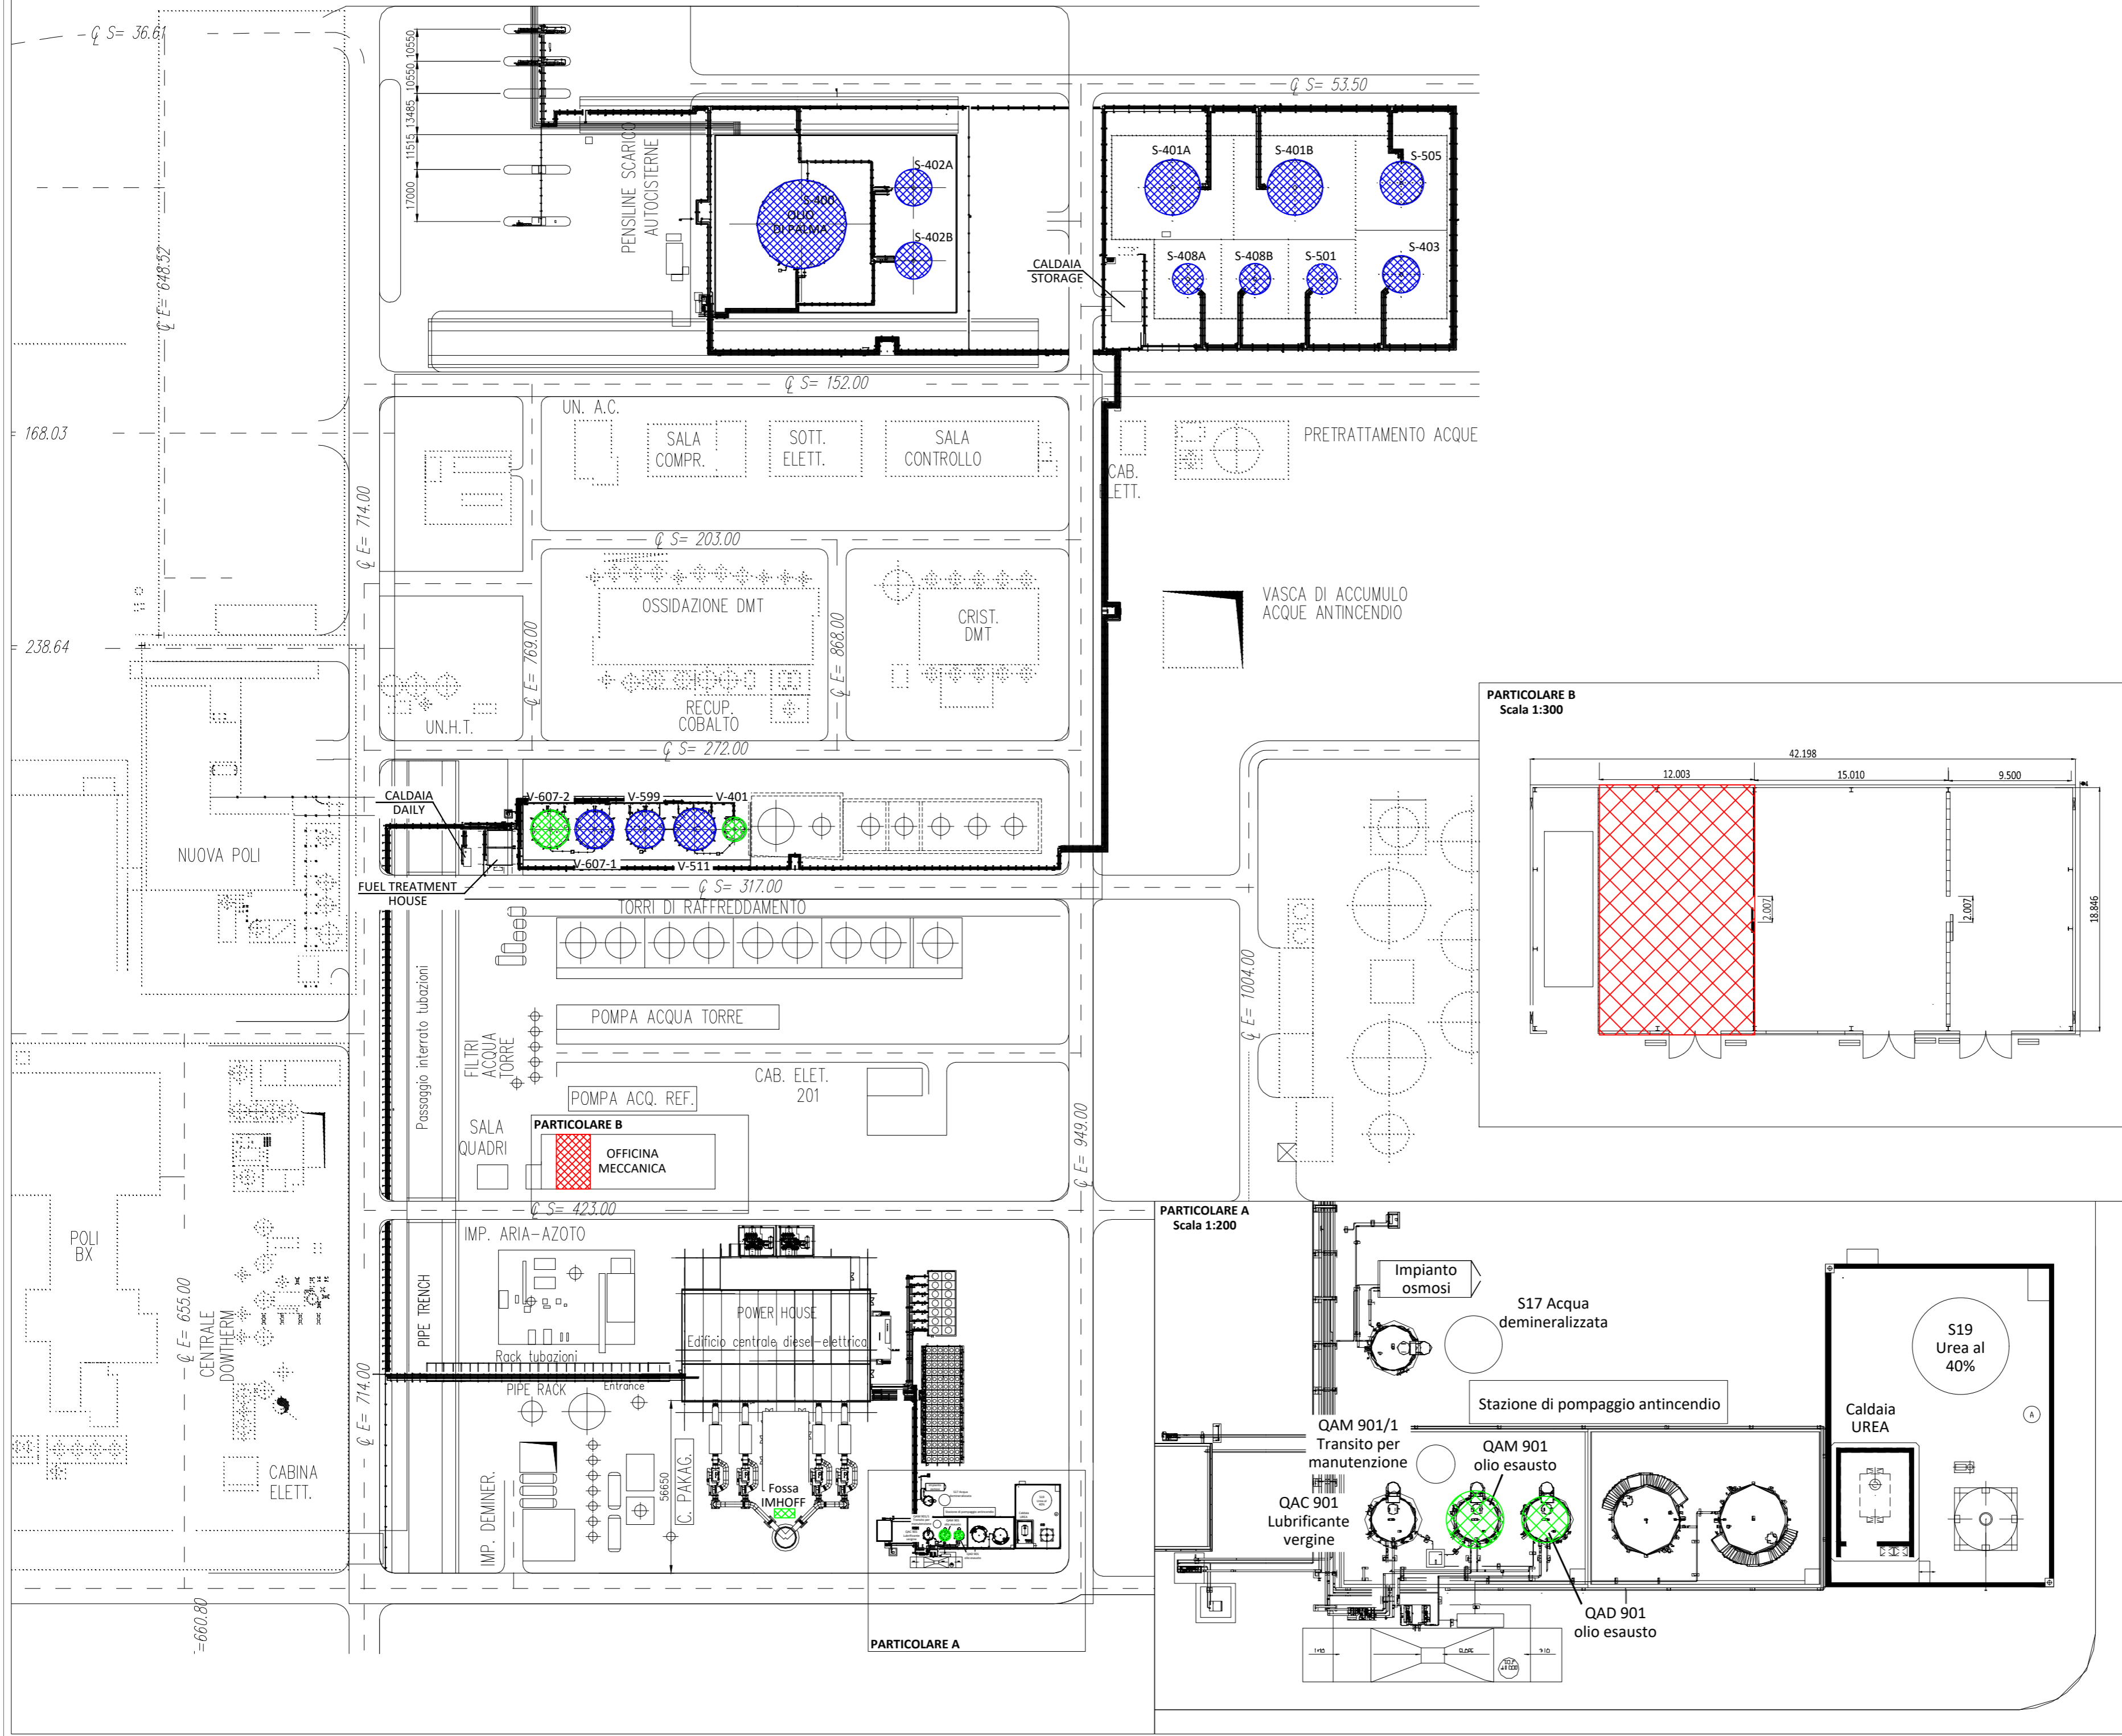

AREE STOCCAGGIO RIFIUTI MAGAZZINO

C.E.R.	DESCRIZIONE
15.01.03	PEDANE IN LEGNO
15.01.06	IMBALLAGGI MISTI
16.02.14	APPARECCHIATURE ELE.
16.02.16	TONER ESAURITI
17.02.02	GUARNIZIONI VETRO
17.04.05	ROTTAMI FERRO-ACCIAIO
20.03.01	RIFIUTI URBANI
17.04.11	CAVI ELETTRICI
15.01.10	FUSTINI IMBALLAGGI
15.02.02*	STRACCI
16.02.13*	MONITOR
16.05.06*	PROVETTE LAB.
16.08.07*	CATALIZZATORI
17.06.03*	LANA VETRO
20.01.21*	NEON
16.06.11*	BATTERIE Pb
19.08.13*	FANGHI
13.08.02*	EMULSIONE DI OLIO LUB. ESAUSTO

AREE STOCCAGGIO RIFIUTI FUORI MAGAZZINO

C.E.R.	DESCRIZIONE	SERBATOIO
20.03.04	REFLUI SERV. IGIENICI	
13.02.08*	OLIO LUB. ESAUSTO	QAD 901, QAM 901
16.07.08*	FRAZI. ACQU. CON IDROC.	V-401
16.07.08*	FRAZI. ACQU. CON IDROC.	V-607-2

- MATERIE PRIME**
Serbatoi fuori esercizio e bonificati:
 S-400
 S-402A
 S-402B
 S-401A
 S-401B
 S-505
 S-408A
 S-408B
 S-501
 S-403
 V-607-1
 V-599
 V-511

- AREA DEPOSITO RIFIUTI MAGAZZINO
- AREA DEPOSITO RIFIUTI FUORI MAGAZZINO
- AREE MESSE FUORI ESERCIZIO E BONIFICATE

FRI-ELACERRA S.r.l.
 Stabilimento di Acerra (NA)
STUDIO DI IMPATTO AMBIENTALE
 Al sensi dell'art.22 del D.Lgs. 152/06 e s.m.i.

Planimetria aree gestione rifiuti - posizione serbatoi o recipienti mobili di stoccaggio materie prime