

**FRI-ELACERRA** S.r.l.

Stabilimento di Acerra (NA)


## STUDIO DI IMPATTO AMBIENTALE

ai sensi dell'art. 22 del D.Lgs. 152/06 e s.m.i.

Progetto di conversione della centrale a gas naturale

## RELAZIONE DI PROGETTO

**Allegato 8 - Planimetria punti di emissione in atmosfera**

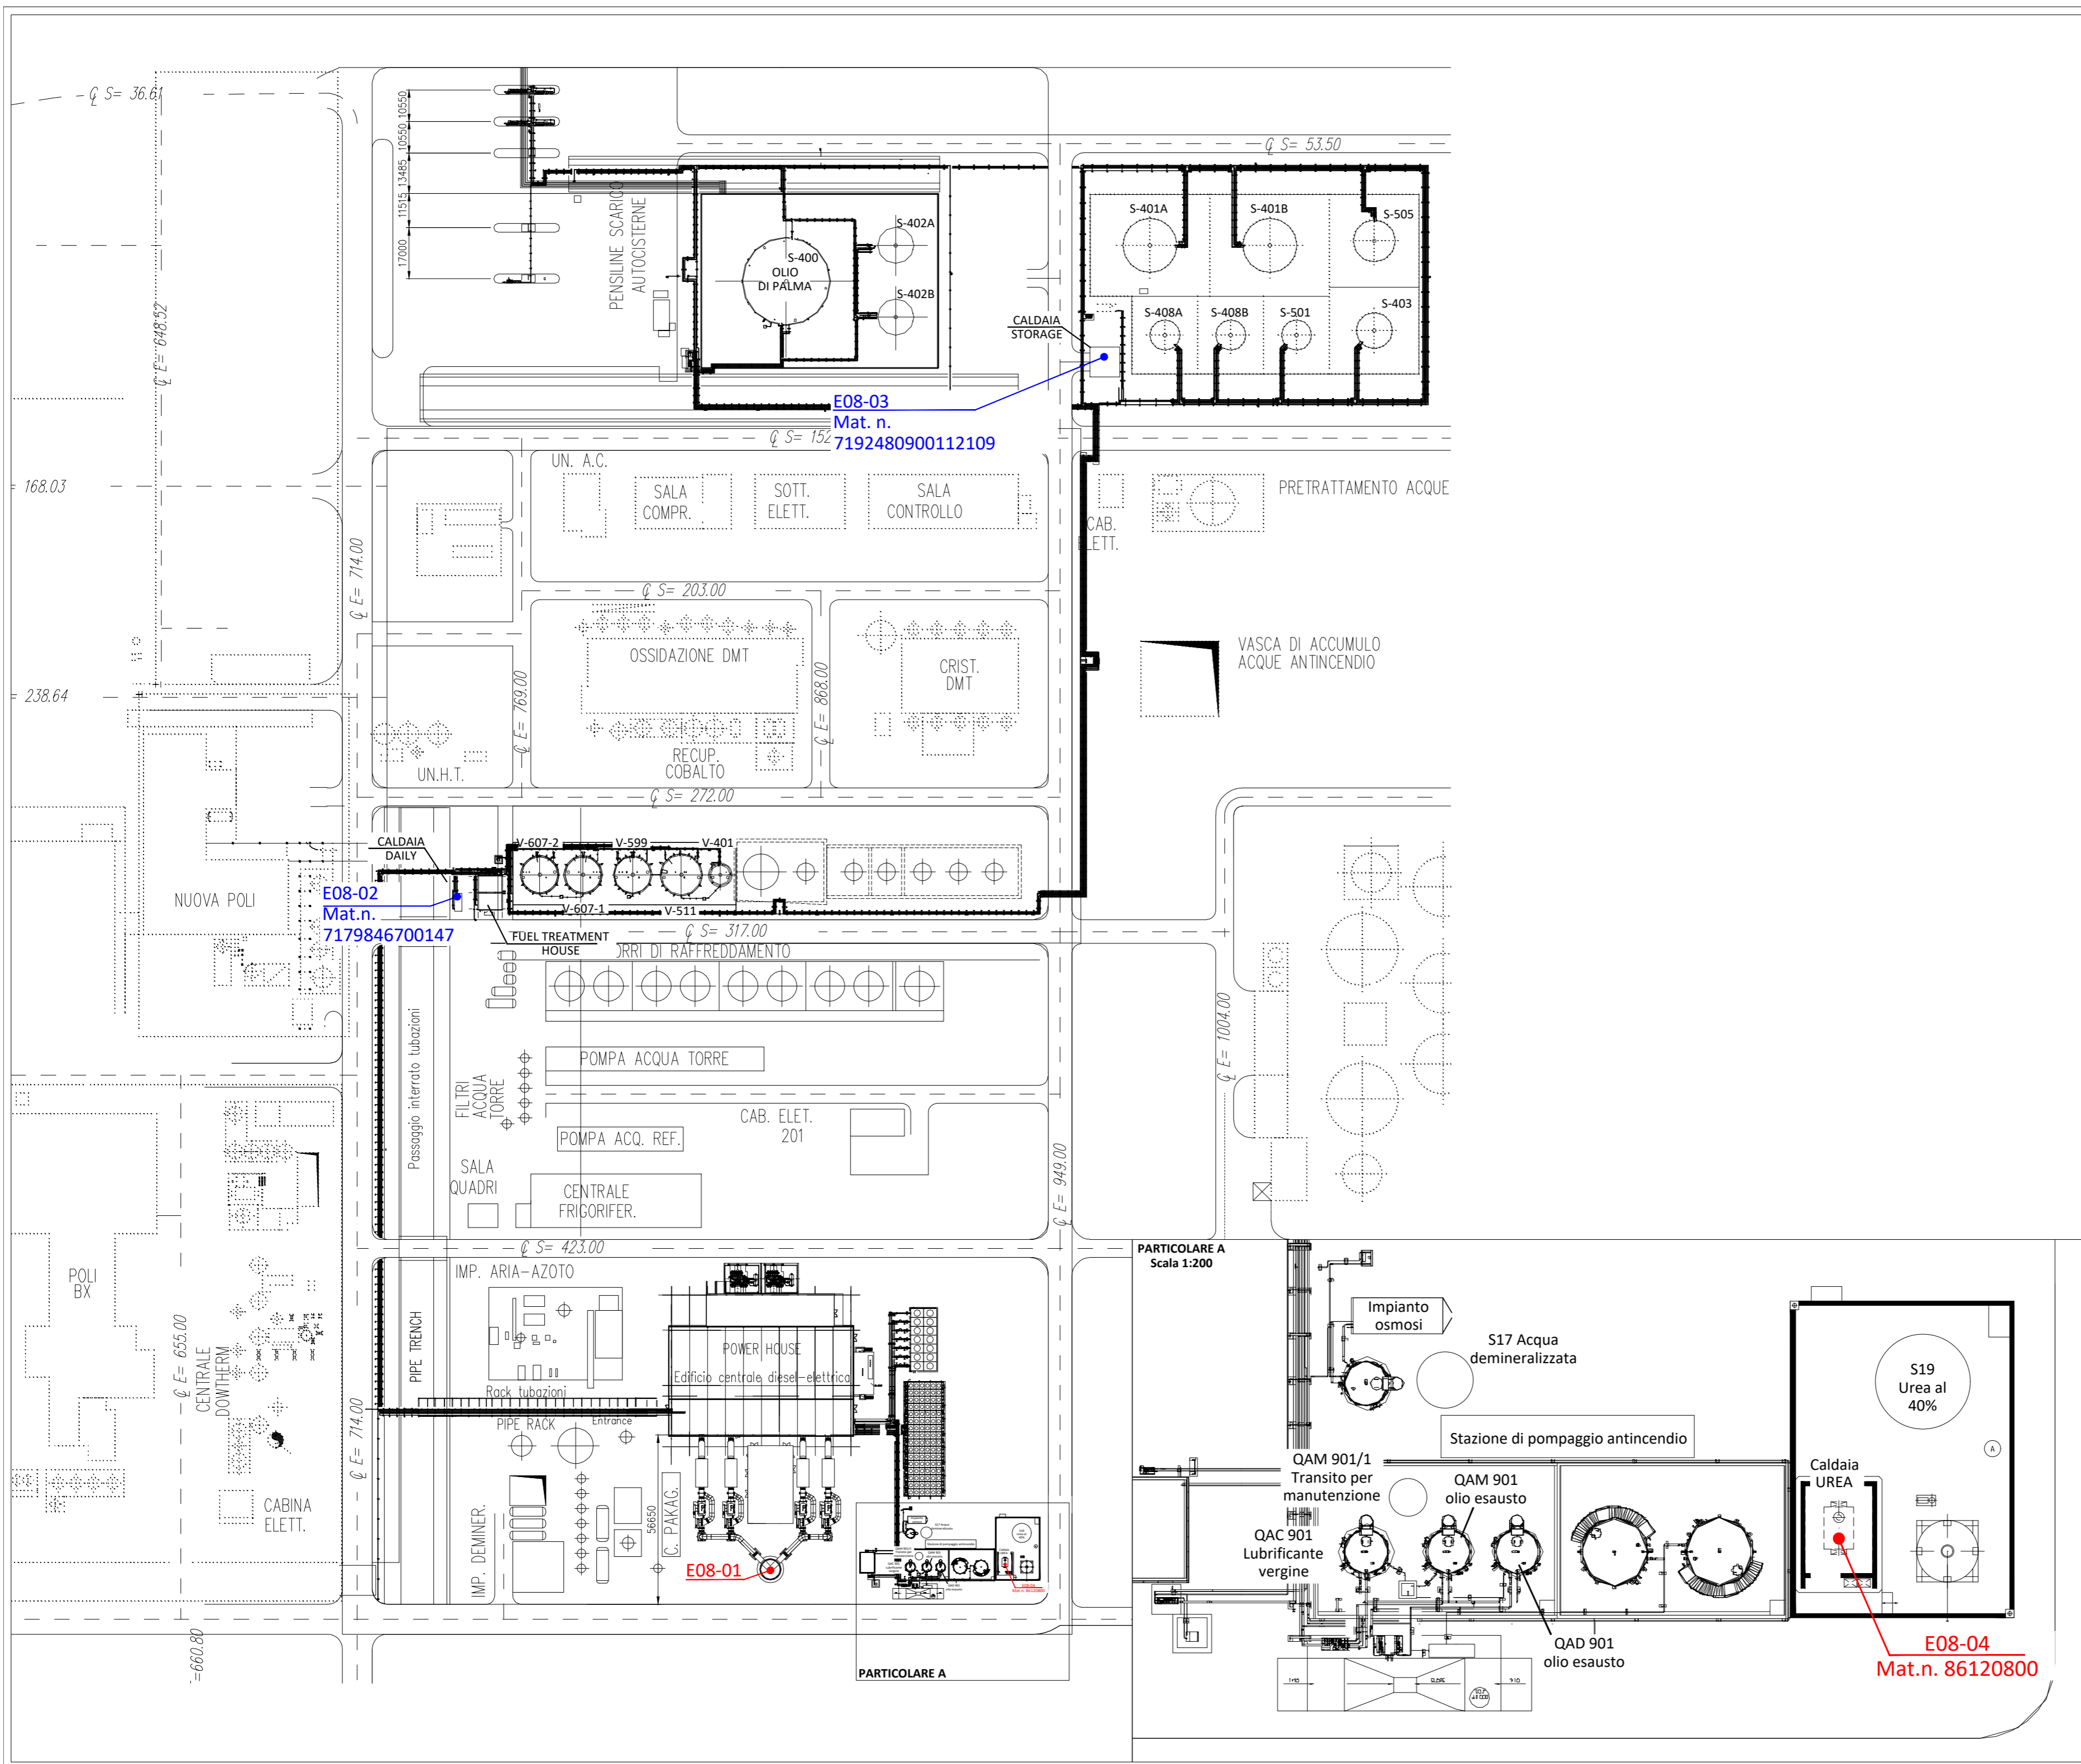

**Legenda:**  
 ● Punti di Emissioni fuori esercizio dall'assetto post opera

**E08-02**  
 Mat.n. 7179846700147

**E08-03**  
 Mat. n. 7192480900112109

**E08-01**

**E08-04**  
 Mat.n. 86120800

**PARTICOLARE A**  
 Scala 1:200

**PARTICOLARE A**

**FRI-ELACERRA S.r.l.**  
 Stabilimento di Acerra (NA)  
**STUDIO DI IMPATTO AMBIENTALE**  
 Al sensi dell'art.22 del D.Lgs. 152/06 e s.m.i.

Planimetria punti di emissione in atmosfera