




SEZIONE TIPO SINGOLA TERNA
IN TERRENO VEGETALE

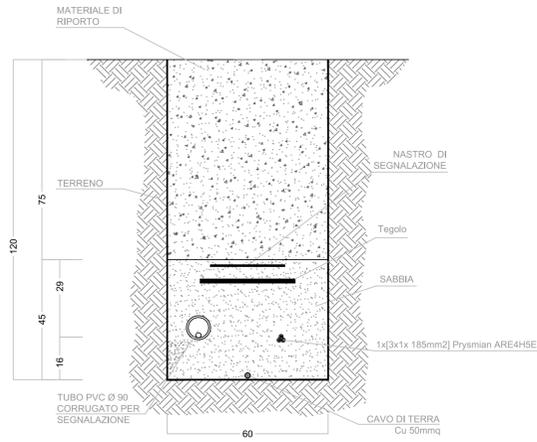


SEZIONE TIPO DOPPIA TERNA
IN TERRENO VEGETALE

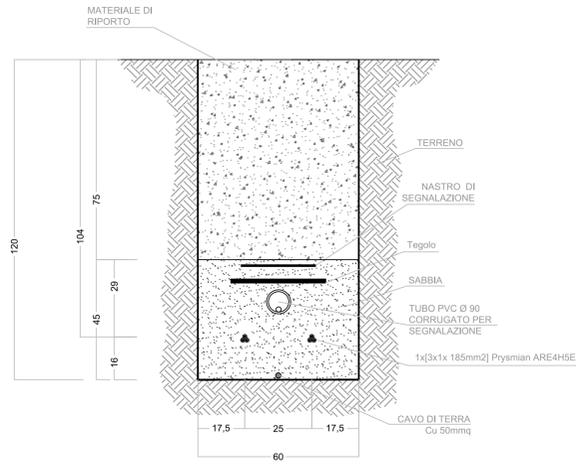


SEZIONE TIPO SINGOLA TERNA
LUNGO ASSE DI NUOVA FORMAZIONE

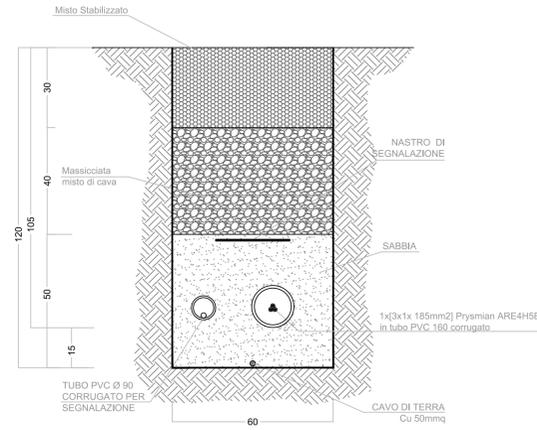


SEZIONE TIPO DOPPIA TERNA
LUNGO ASSE DI NUOVA FORMAZIONE

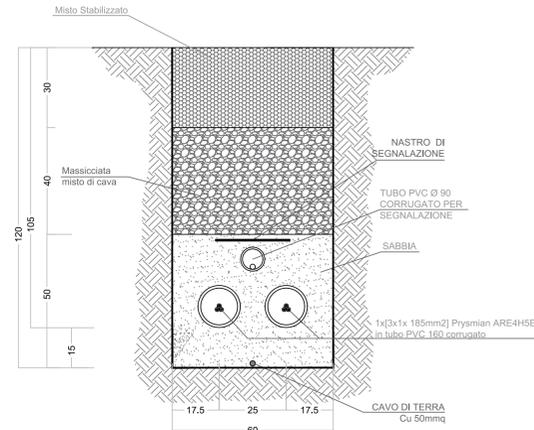


SEZIONE TIPO SINGOLA TERNA
LUNGO STRADA ASFALTATA

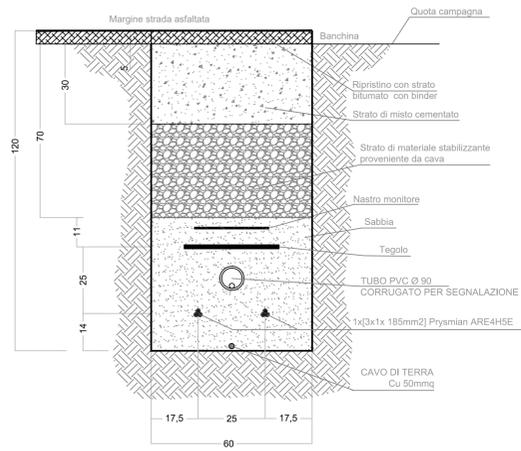


SEZIONE TIPO TRE TERNE
LUNGO STRADA ASFALTATA

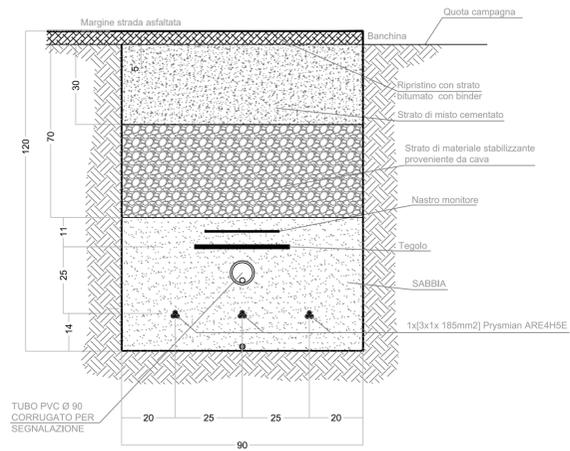

SEZIONE TIPO CINQUE TERNE
LUNGO STRADA ASFALTATA

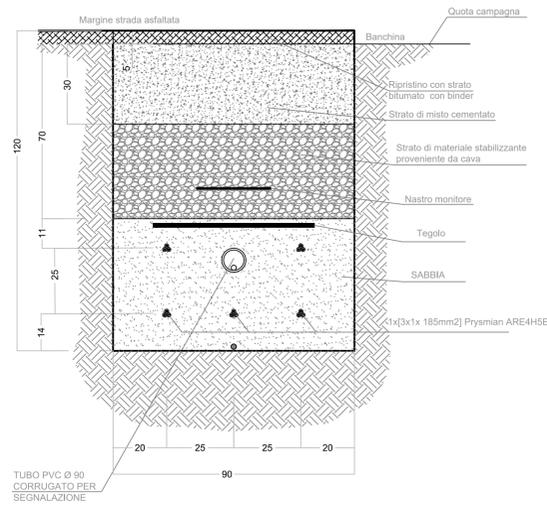

SEZIONE TIPO SEI TERNE
LUNGO STRADA ASFALTATA

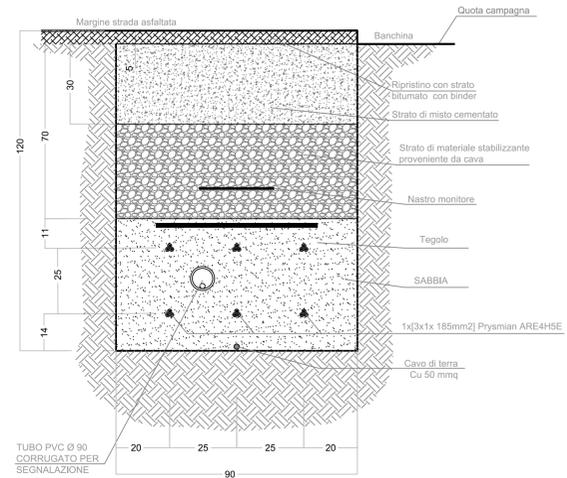

COPPA DEL VENTO		
Comune di Rignano Garganico (FG) Località "Coppa del Vento - Mezzana Grande"		Fogli Rignano G.co: 19/29/38/40/41/43/44/45 Particelle: varie
PROGETTO DEFINITIVO		
di un Parco Eolico composto da n. 8 aerogeneratori di potenza nominale pari a 6,0 MW, da ubicarsi in agro del comune di Rignano Garganico (FG) - località "Coppa del Vento-Mezzana Grande" e delle opere connesse e delle infrastrutture indispensabili da ubicarsi in agro del comune di Lucera (FG)		
	RAVANO WIND VIA XII OTTOBRE, 2/91 GENOVA (GE) - 16121 P.IVA 02815210998 ravanowind@pec.it	
ELABORATO	Tav n°	EG11
SEZIONI TIPO DI SCAVO POSA CAVIDOTTI		Scala 1:10
Numero	Data	Motivo
Rev 0	Settembre 2023	Istanza VIA art.23 D.Lgs.152/06 - Istanza Autorizzazione Unica art.12 D.Lgs.387/03
Aggiornamenti		
PROGETTAZIONE GENERALE STUDIO DI INGEGNERIA Ing. Michele R.G. CURTOTTI Viale Il Giugno n. 385 71016 San Severo (FG) Ordine degli Ingegneri di Foggia n. 1704 mail: ing.curtotti@alice.it pec: ing.curtotti@pec.it Cell.339/8220246		Spazio Riservato agli Enti