



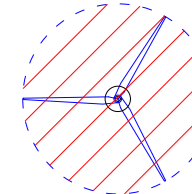



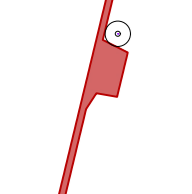








LEGENDA

-  wtg Aereogeneratore
-  Asse di Progetto
-  SET Utente
-  Distanza Aereogeneratori da Strade Esistenti
-  Strada Provinciale 47bis
-  Strada Provinciale 28
-  Strada Provinciale 26
-  Strada Provinciale 22
-  Strada Provinciale 24
-  Strada Provinciale 23
-  Strada Provinciale 25
-  Strade Vicinali



wtg	Latitudine	Longitudine	UTM84-33 N	UTM84-33 E
1	41°40' 2.69"N	15°31'39.21"E	4612985.6311 m N	543918.9117 m E
2	41°39'27.95"N	15°32' 2.75"E	4611917.4971 m N	544469.6926 m E
3	41°39'19.76"N	15°32'40.00"E	4611670.0000 m N	545332.0000 m E
4	41°38'29.57"N	15°34'12.73"E	4610136.1033 m N	547487.4695 m E
5	41°38'36.47"N	15°35'19.97"E	4610359.1836 m N	549041.8497 m E
6	41°37'57.40"N	15°38'21.16"E	4609164.8184 m N	550465.4739 m E
7	41°36'57.56"N	15°36' 5.82"E	4607316.0000 m N	550123.0000 m E
8	41°37' 2.40"N	15°34'33.87"E	4607451.0000 m N	547994.0000 m E

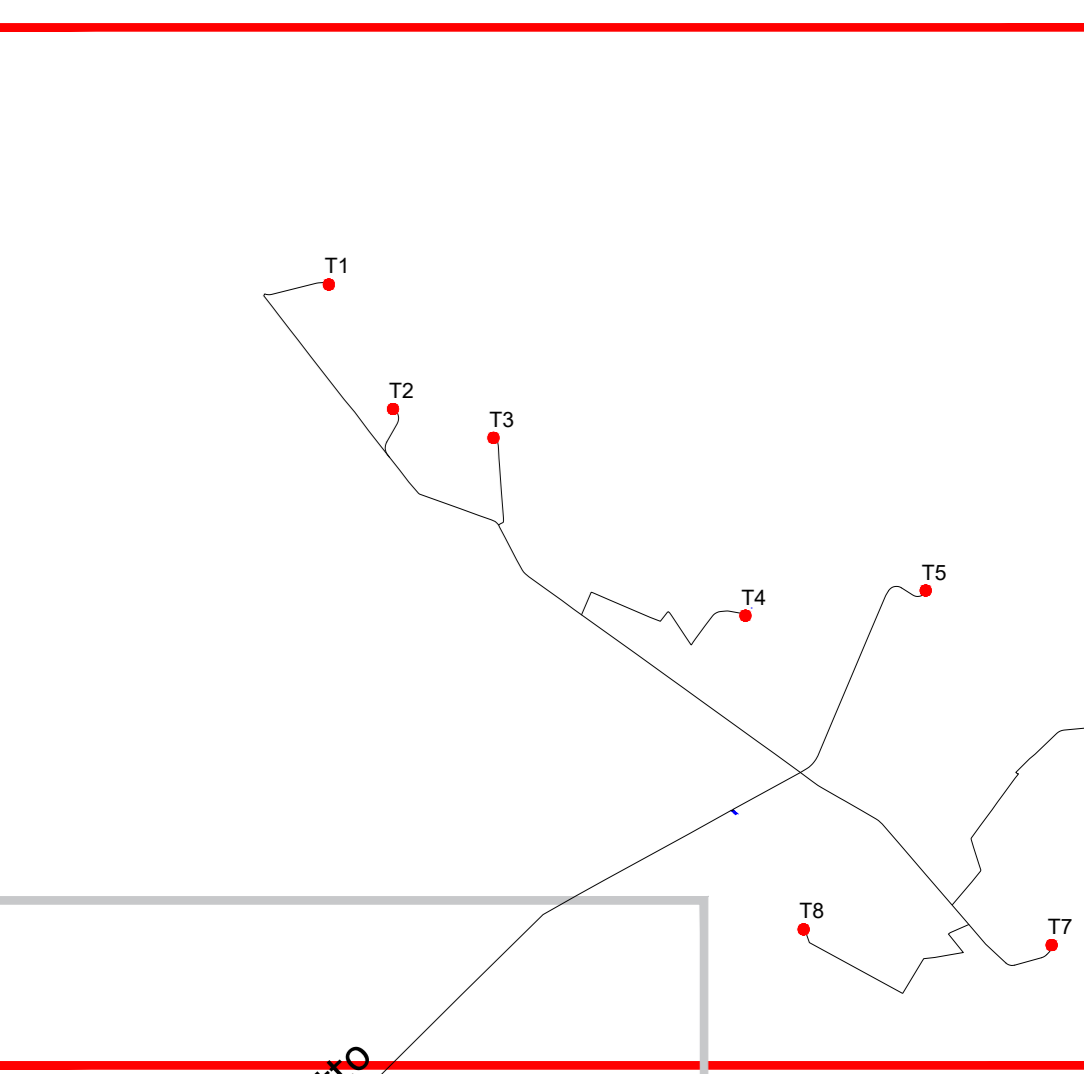 S.E.	Latitudine	Longitudine	UTM84-33 N	UTM84-33 E
Terna	41°32'42.45"N	15°27'10.05"E	4599373.8722 m N	537765.0106 m E

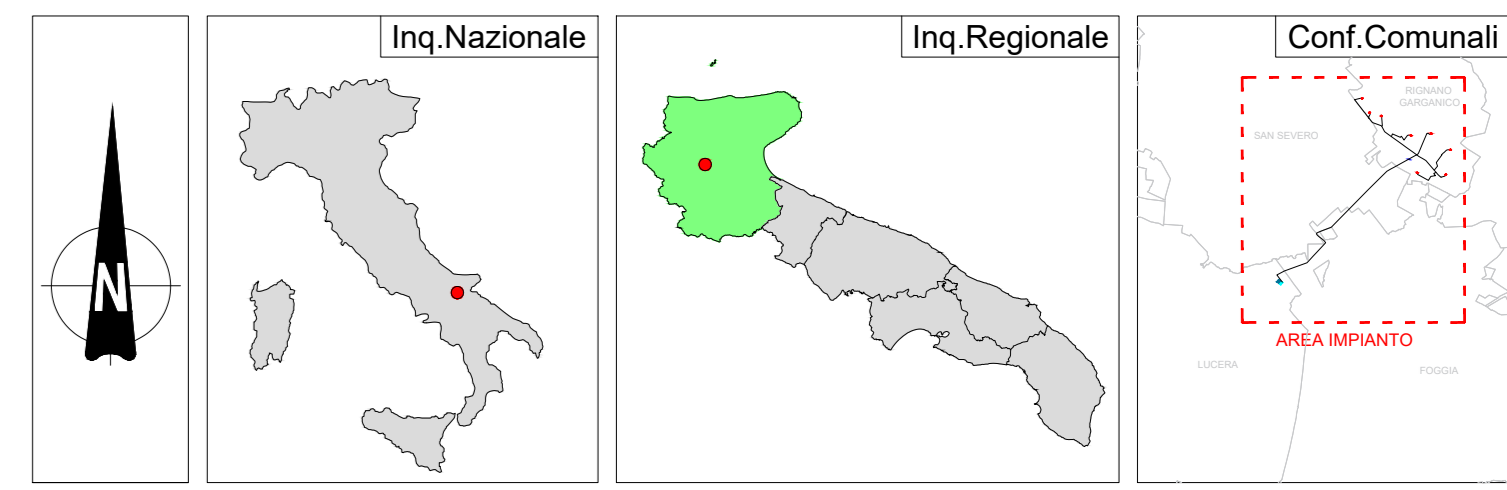

REGIONE PUGLIA 	PROVINCIA DI FOGGIA 	COMUNE DI RIGNANO GARGANICO 						
COPPA DEL VENTO								
Comune di Rignano Garganico (FG) Località "Coppa del Vento - Mezzana Grande"		Fogli Rignano G.co: 19/2338/40/4143/44/45 Particelle: varie						
PROGETTO DEFINITIVO di un Parco Eolico composto da n. 8 aerogeneratori di potenza nominale pari a 6,0 MW, da ubicarsi in agro del comune di Rignano Garganico (FG) - località "Coppa del Vento-Mezzana Grande" e delle opere connesse e delle infrastrutture indispensabili da ubicarsi in agro del comune di Lucera (FG)								
PROPRONTE  RAVANO WIND Via XII Ottobre, 29/1 GENOVA (GE) - 16121 P.IVA. 02612010996 ravanowind@pec.it								
ELABORATO Distanza aerogeneratori dalle strade		Tit. n° 66G Scala 1:10000 Elaborato Verificato Approvato						
<table border="1" style="width: 100%; border-collapse: collapse;"> <thead> <tr> <th>Numero</th> <th>Data</th> <th>Intervento</th> </tr> </thead> <tbody> <tr> <td>Rev. 0</td> <td>Settembre 2023</td> <td>Manua V.M. n° 210 (Lp. 15/08) - Manua Autorizzazione Onia n° 110 (Lp. 30/05)</td> </tr> </tbody> </table>		Numero	Data	Intervento	Rev. 0	Settembre 2023	Manua V.M. n° 210 (Lp. 15/08) - Manua Autorizzazione Onia n° 110 (Lp. 30/05)	Spazio Riservato agli Enti
Numero	Data	Intervento						
Rev. 0	Settembre 2023	Manua V.M. n° 210 (Lp. 15/08) - Manua Autorizzazione Onia n° 110 (Lp. 30/05)						
PROGETTAZIONE GENERALE STUDIO DI INGEGNERIA Ing. Michela R.G. CURTOTTI Viale Giuseppe II, 30/1 71016 San Severo (FG) Ordine degli Ingegneri di Foggia n. 1704 mail: ing.curtotti@uniroma1.it pec: ing.curtotti@pec.it Cui.0336220046								
PROGETTAZIONE SPECIALISTICA S.P. Damiani & Partners S.r.l. Via Moreni n. 8 71026 Lucera (FG) mail: info@damianiandpartners.com pec: info.damiani@pec.it Arch. Damiani Marco Via Moreni n. 8 71026 Lucera (FG) iscritto all'Ordine degli Architetti di Foggia al n° 1858								
Tutti i diritti sono riservati. La riproduzione anche parziale del disegno è vietata.								