LEGENDA

- wtg Aereogeneratore
- Asse di Progetto
- SET Utente
- Cavidotto MT
- Cavidotto 36 kV
- Buffer 262.23 mt - gittata massima in caso di rottura della pala
- interferenze dell' edificato nel buffer dei 262.23 mt

TORRE 1

NESSUNA INTERFERENZA

TORRE 2

FOGLIO 19 P.LLA 584 F/2 (UNITA' COLLABENTE)

TORRE 3

NESSUNA INTERFERENZA

TORRE 4

NESSUNA INTERFERENZA

TORRE 5

NESSUNA INTERFERENZA

TORRE 6

NESSUNA INTERFERENZA

TORRE 7

NESSUNA INTERFERENZA

TORRE 8

FOGLIO 44 P.LLA 85 F/2 (UNITA' COLLABENTE)

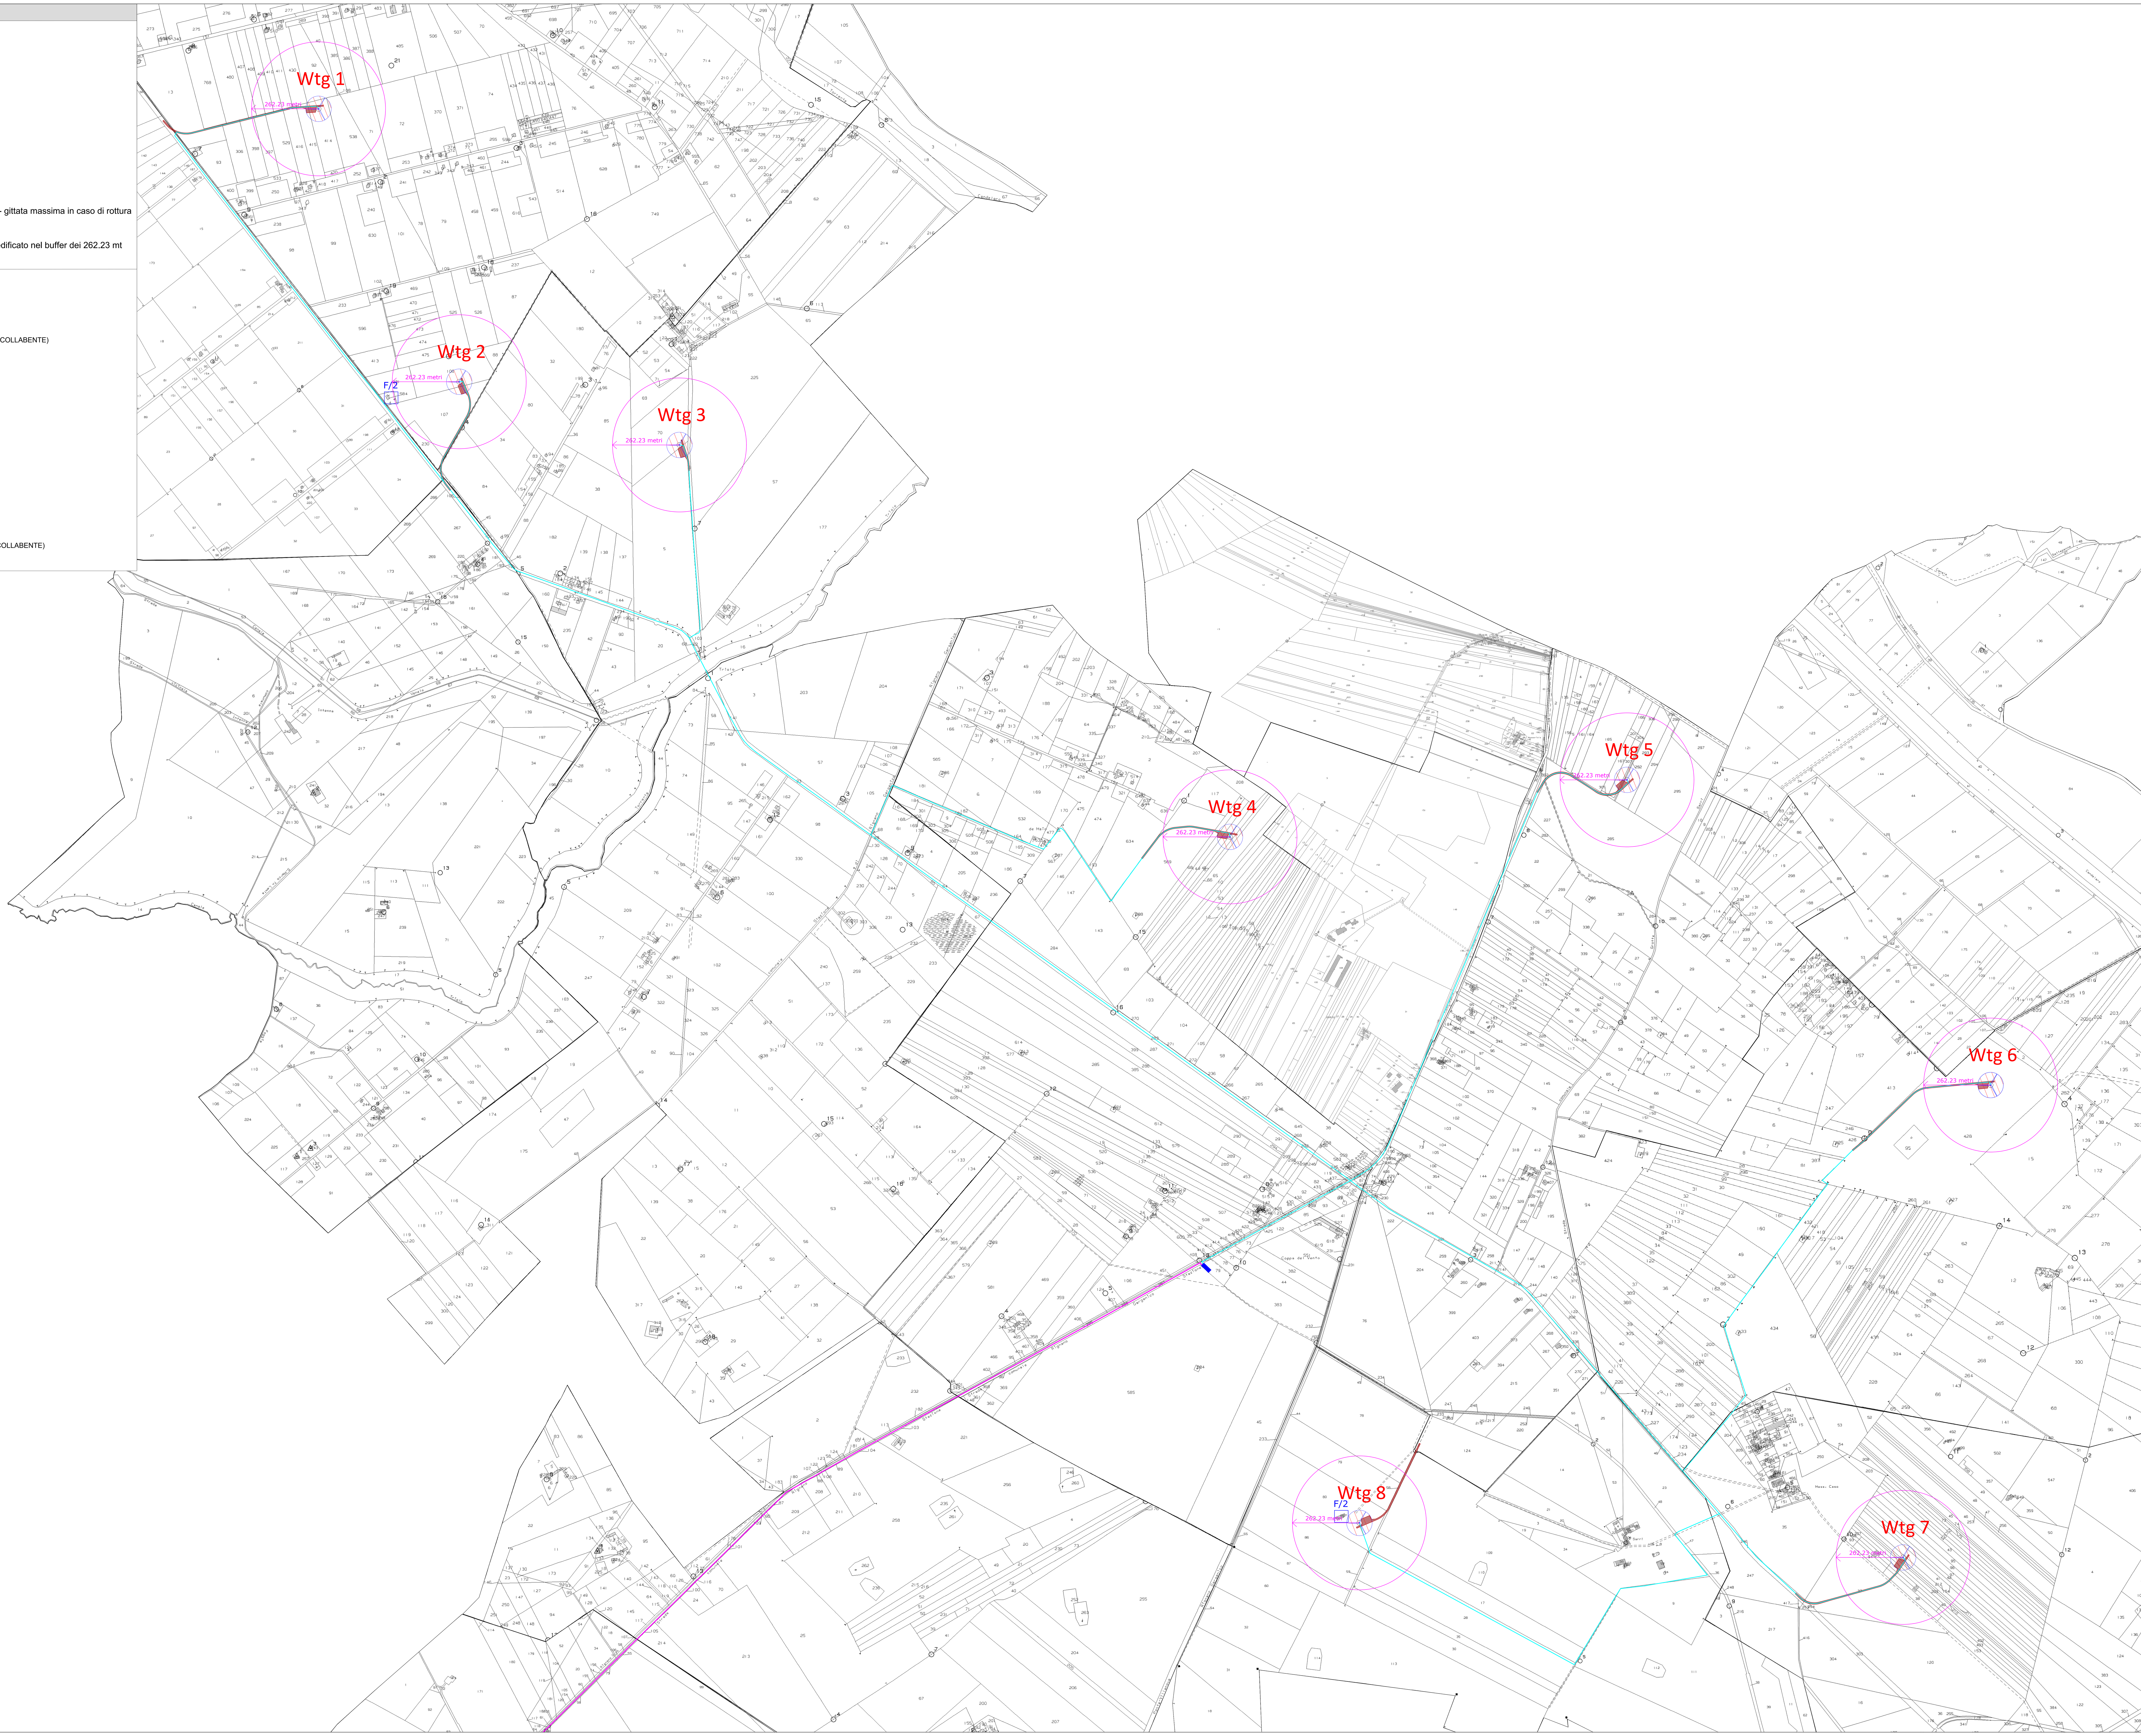

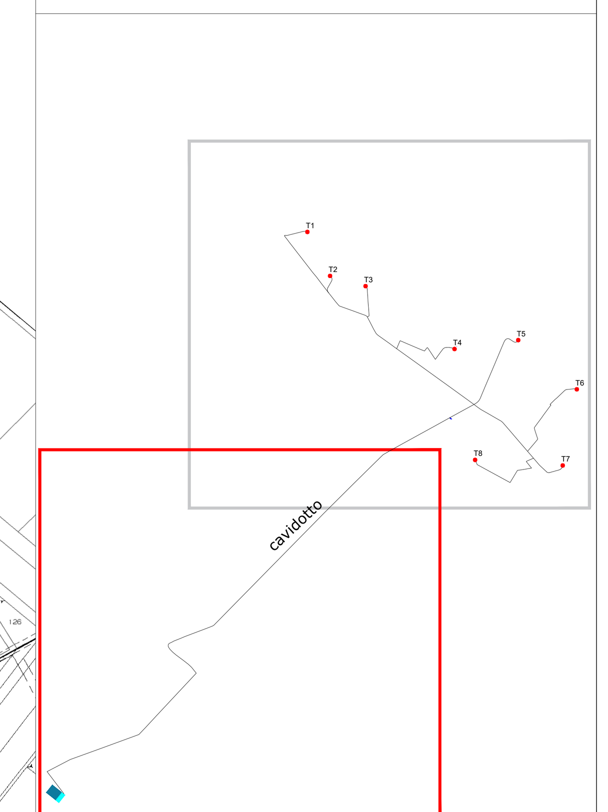

wtg	Latitudine	Longitudine	UTM84-33 N	UTM84-33 N
1	41°40' 2.69"N	15°31'39.21"E	4612985.6311 m N	543918.9117 m E
2	41°39'27.95"N	15°32' 2.75"E	4611917.4971 m N	544469.6926 m E
3	41°39'19.76"N	15°32'40.00"E	4611670.0000 m N	545332.0000 m E
4	41°38'29.57"N	15°34'12.73"E	4610136.1033 m N	547487.4695 m E
5	41°38'36.47"N	15°35'19.97"E	4610359.1836 m N	549041.8497 m E
6	41°37'57.40"N	15°36'21.16"E	4609164.6184 m N	550465.4739 m E
7	41°36'57.56"N	15°36' 5.82"E	4607316.0000 m N	550123.0000 m E
8	41°37' 2.40"N	15°34'33.87"E	4607451.0000 m N	547994.0000 m E

S.E.	Latitudine	Longitudine	UTM84-33 N	UTM84-33 N
Terna	41°32'42.45"N	15°27'10.05"E	4599373.8722 m N	537765.0106 m E

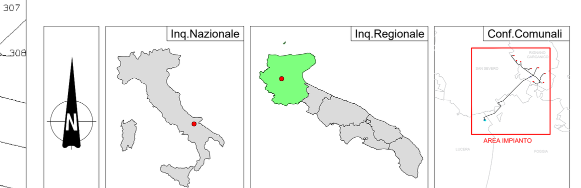

REGIONE PUGLIA	PROVINCIA DI FOGGIA	COMUNE DI RIGNANO GARGANICO

Denominazione Impianto: **COPPA DEL VENTO**

Ubicazione: **Comune di Rignano Garganico (FG)**
Località "Coppa del Vento - Mezzana Grande"

Fogli Rignano G.co: 19/29/38/40/41/43/44/45

Particelle: varie

PROGETTO DEFINITIVO

di un Parco Eolico composto da n. 8 aerogeneratori di potenza nominale pari a 6,0 MW, da ubicarsi in agro del comune di Rignano Garganico (FG) - località "Coppa del Vento-Mezzana Grande" e delle opere connesse e delle infrastrutture indispensabili da ubicarsi in agro del comune di Lucera (FG)

PROPONENTE

RAVANO WIND
VIA XII OTTOBRE, 2/91
GENOVA (GE) - 16121
P.IVA 02815210998
ravanowind@pec.it

ELABORATO

Distanza aereogeneratori da edificato esistente

Tav n° 8EG

Scala 1:5000

Aggiornamenti Numero	Data	Motivo	Eseguito	Verificato	Approvato
Rev 0	Settembre 2023	Istanza VIA art.23 D.Lgs 152/06 - Istanza Autorizzazione Unica art.12 D.Lgs 387/03			

PROGETTAZIONE GENERALE
STUDIO DI INGEGNERIA Ing. Michele R.G. CURTOTTI
Viale II Giugno n. 385
71016 San Severo (FG)
Ordine degli Ingegneri di Foggia n. 1704
mail: ing.curtotti@alice.it
pec: ing.curtotti@pec.it
Cell:339/8220246

PROGETTAZIONE SPECIALISTICA
S.T.P. Damiani & Partners S.r.l.
Vico Mores n. 8
71036 Lucera (FG)
mail: info@damianiandpartners.com
pec: stp.damiani@pec.it

Arch. Damiani Marco
Vico Mores n. 8
71036 Lucera (FG)
Iscritto all' Ordine degli Architetti di Pescara al n° 1858

Firmato digitalmente da marco damiani
CN = damiani marco
C = IT

Spazio Riservato agli Enti

Tutti i diritti sono riservati, la riproduzione anche parziale del disegno è vietata.