ELENCO TORRI - COMUNI DI BUCCINO E SAN GREGORIO MAGNO (SA)						
WTG	Coordinate UTM WGS 84 Fuso 33		Coordinate Gauss Boaga		Coordinate UTM ED 50	
	Est	Nord	Est	Nord	Est	Nord
1	533691	4499411	2553699	4499418	533757	4499604
2	534154	4499395	2554162	4499402	534220	4499588
3	534344	4498513	2554352	4498520	534410	4498706
4	535111	4498750	2555119	4498757	535177	4498943
5	536086	4498769	2556094	4498776	536152	4498962
6	535273	4497744	2555281	4497751	535339	4497937

LEGENDA

- Aerogeneratore di progetto
- Plinto di fondazione
- Piazzola di montaggio
- Piazzola di stoccaggio
- Adeguamento raggio di curvatura stradale e o aree di manovra
- Strada bianca di progetto
- Area cantiere
- Area trasbordo e di stoccaggio
- Cabina di smistamento
- Cavidotto di progetto
- Cavidotto AT di collegamento - (SE RTN - SE Utenza)
- Futura Stazione RTN - Terna
- Futura Stazione - Utente
- Perimetro dei centri abitati delimitato dagli strumenti urbanistici vigenti

Legenda Vincoli D.Lgs 42/2004

- Aree boscate tutelate ai sensi dell'art. 142 c. 1 lettera g) del Codice
- Fascia di rispetto pari a 150 metri dalle sponde dei fiumi, torrenti e corsi d'acqua iscritti negli elenchi delle Acque Pubbliche, vincolate ai sensi dell'art.142 c. 1 lett. a), b), c) del Codice

Legenda "Regione Campania_Catasto incendi Boschivi"

- ***Anno 2007 _***
- ***Anno 2012 _***
- ***Anno 2017 _*** (ID incendio: 46128) + (ID incendio: 46129) - Località: Bosco di Sant'Antonio Data incendio: 12/07/2017 - Area interessata (HA): 0,72097
- ***Anno 2020 _***(ID incendio: 48217) + (ID incendio: 48224)
(ID incendio: 48217) - Località: Eliceto - Data incendio: 04/09/2020 - Area interessata (HA): 10,76
(ID incendio: 48224) - Località: Pianelle - Data incendio: 07/09/2020 - Area interessata (HA): 65,31

Legenda _Usi Civici

- ***Perimetrazione aree sottoposte a vincolo di "Uso Civico" nel rispetto di quanto sotto*** *L.R. 17-3-1981 n°11 ; L.R. 7-5-1996 n°11 ;L.16-6-1927 n°1766 ; R.D. 26-2-1928 n° 332; Regolamento Comunale dei beni silvio pastorali*

Quadro di unione

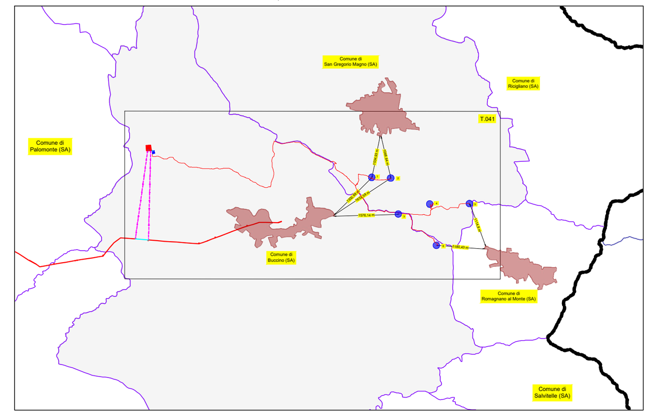

PROPONENTE: **AME ENERGY S.r.l.**

Via Pietro Cossa, 5 20122 Milano (MI) - ameenergysrl@legalmail.it - PIVA 12779110969

REGIONE CAMPANIA

PROVINCIA DI SALERNO

COMUNI DI BUCCINO E SAN GREGORIO MAGNO

Titolo del Progetto:

REALIZZAZIONE DI UN IMPIANTO EOLICO UBICATO NEI COMUNI DI BUCCINO (SA) E SAN GREGORIO MAGNO (SA) IN LOCALITA' "SERRONE", CON POTENZA NOMINALE PARI A 36 MW

Documento:	**PROGETTO DEFINITIVO**		N° Documento:	**BUCEO-T041**	
ID PROGETTO:	**251**	DISCIPLINA: **PD**	TIPOLOGIA:	**D**	FORMATO: **842X2060**
Elaborato:	Carta dei vincoli su CTR				
FOGLIO:	**1 di 1**	SCALA: **5.000**	Nome file:	**BUCEO-T041.pdf**	

Progettazione:

IPROJECT S.R.L.

Consulenza, Progettazione e Sviluppo Impianti ad Energia Rinnovabile

Sede Legale: Via Del Vecchio Politecnico, 9 - 20121 Milano (MI)
P.IVA 11092870960-PEC: I-project@legalmail.it
Sede Opertiva:Via Bisceglie n° 17 - 84044 Albanella (SA)
-mail:a.manco@iprojectsrl.com
Cell: 3384117245

Progettista: Arch. Antonio Manco

ORDINE DEGLI ARCHITETTI PIANIFICATORI PAESAGGISTI E CONSERVATORI PROVINCIA DI SALERNO SEZIONE A ARCHITETTO ANTONIO MANCO ALBO N. 2538

Rev:	Data Revisione	Descrizione Revisione	Redatto	Controllato	Approvato
0	09/10/2023	Prima emissione	Alberto Mascolo	Arch. Antonio Manco	Arch. Antonio Manco