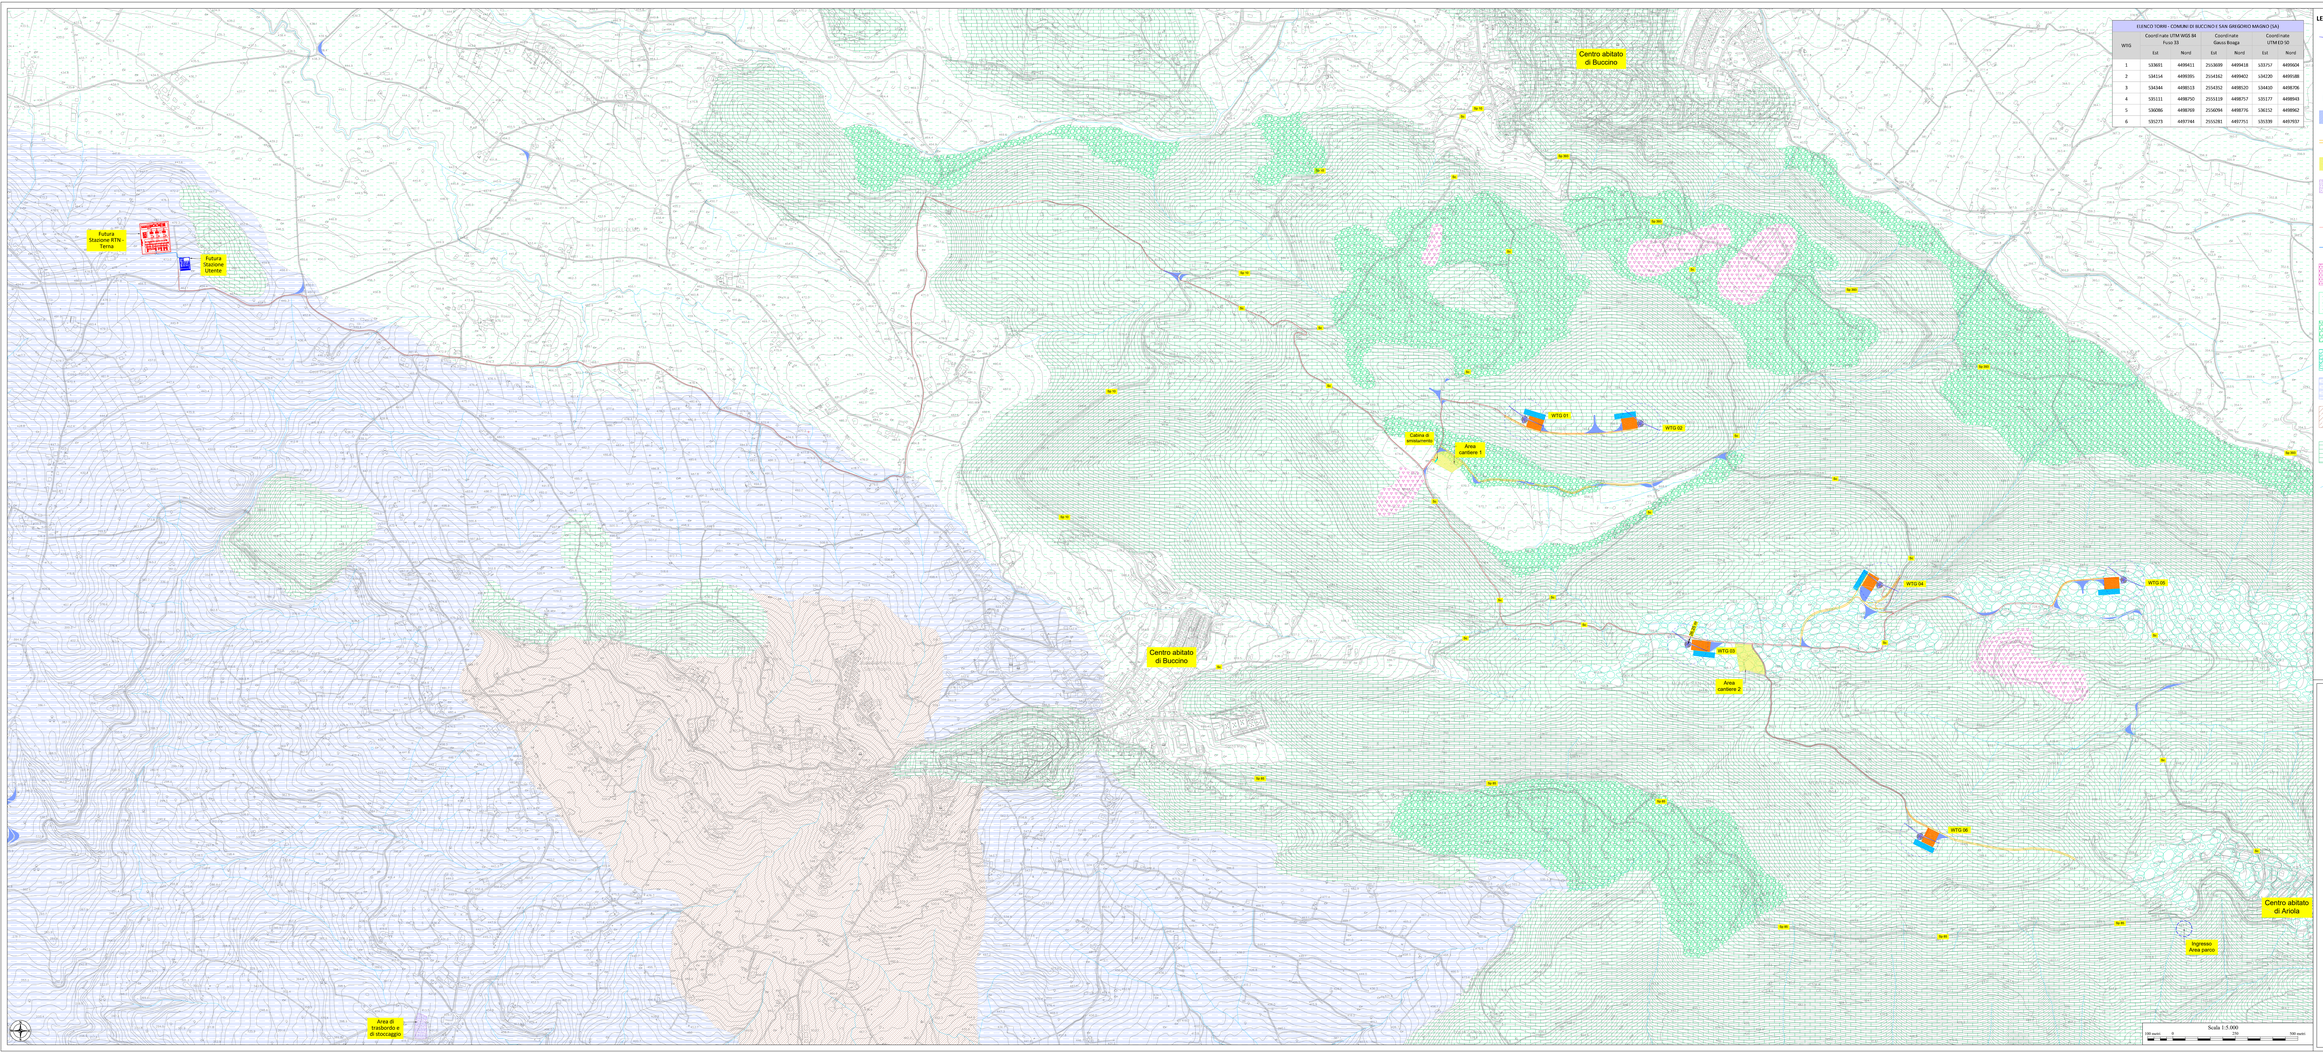

ELENCO TORRI - COMUNI DI BUCCINO E SAN GREGORIO MAGNO (SA)

WTG	Coordinate UTM WGS 84 Fuso 33		Coordinate Gauss Boaga		Coordinate UTM ED-50	
	Est	Nord	Est	Nord	Est	Nord
1	533681	4489411	2515699	4489418	533757	4489604
2	534114	4489391	2514162	4489402	534230	4489188
3	534344	4488113	2514352	4488120	534410	4488706
4	535131	4488750	2515119	4488757	535177	4488943
5	536086	4488769	2516094	4488776	536152	4488962
6	535273	4487184	2515281	4487751	535339	4487937

LEGENDA

- Aerogeneratore di progetto
- Plinto di fondazione
- Piazzola di montaggio
- Piazzola di stoccaggio
- Adeguamento raggio di curvatura stradale e o aree di manovra
- Strada bianca di progetto
- Area cantiere
- Area trasbordo e di stoccaggio
- Cabina di smistamento
- Cavidotto di progetto
- Cavidotto AT di collegamento - (SE RTN - SE Utenza)
- **Detrito sciolto e caotico eterogeneo ed eterometrico costituito da detriti in matrice sabbiosa ed argillosa. Depositi di frana. Permeabilità da bassa a molto bassa per porosità.**
- **Depositi lacustri e/o alluvionali costituiti da limo-sabbioso-argilloso con ciottoli litici e a luoghi con livelli torbosi. Permeabilità da alta a moderata per porosità.**
- **Depositi detritici di falda, formati da clasti litici a matrice limo-sabbiosa. Permeabilità da media ad alta per porosità.**
- **Conglomerati poligenici ed eterometrici di origine deltizia e lacustre. Permeabilità da media ad alta per porosità.**
- **Complesso Calcareo-marnoso-arenaceo con argille varicolori. Permeabilità da alta a molto bassa per porosità e fratturazione.**
- **Arenarie stratificate con intercalazioni di marne ed argilliti. Permeabilità da media a molto bassa per porosità e fratturazione.**
- **Calcari micritici grigio-chiari in banchi e strati con resti di Rudistacei. Permeabilità da media a scarsa in relazione al grado di fratturazione.**
- **Linee di deflusso superficiale delle acque**

Quadro di unione

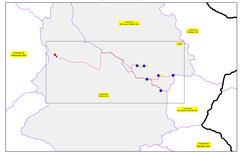

PROPONENTE: **AME ENERGY S.r.l.**

Via Pietro Cossa, 5 20122 Milano (MI) - ameenergysrl@legalmail.it - PIVA 12779110969

REGIONE CAMPANIA

PROVINCIA DI SALERNO

COMUNI DI BUCCINO E SAN GREGORIO MAGNO

Titolo del Progetto:

REALIZZAZIONE DI UN IMPIANTO EOLICO UBICATO NEI COMUNI DI BUCCINO (SA) E SAN GREGORIO MAGNO (SA) IN LOCALITA' "SERRIONE", CON POTENZA NOMINALE PARI A 36 MW

Documento:				N° Documento:		
PROGETTO DEFINITIVO				**BUCEO-T074**		
ID PROGETTO:	**201**	DISCIPLINA:	**PD**	TIPOLOGIA:	**D**	FORMATO: **84X2060**

Elaborato:

Carta Idrogeologica

FOGLIO:	**1 di 1**	SCALA:	**5.000**	Nome file:	**BUCEO-T074.pdf**

Progettazione:
PROJECT S.R.L.
Consulenza, Progettazione e Sviluppo Impianti ed Energie Rinnovabili
Sede Legale: Via Dal Verme Pellegrino, 5 20121 Milano (MI)
Sede Operativa: Via Cappuccini, 1 84084 Fisciano (SA)
Sede Operativa Bisaccia: C.Da Macchie snc 83043 Bisaccia (AV)
mail:a.rosano@project-srl.com
Cell: 3894111546

Progettista: Arch. Antonio Manco

ORDINE DEGLI ARCHITETTI PIANIFICATORI PAESAGGISTI E CONSERVATORI DELLA PROVINCIA DI AVELLINO
Arch. Antonio Manco
Iscritto all'albo con il n° 1

Tecnico: Geol. Fabio Di Feo

Dott. Geologo Fabio Di Feo
Iscritto all'albo n° 1357

Rev:	Data Revisione	Descrizione Revisione	Redatto	Controllato	Approvato
0	09/10/2023	Prima emissione	Geol. Fabio Di Feo	Arch. Antonio Manco	Arch. Antonio Manco