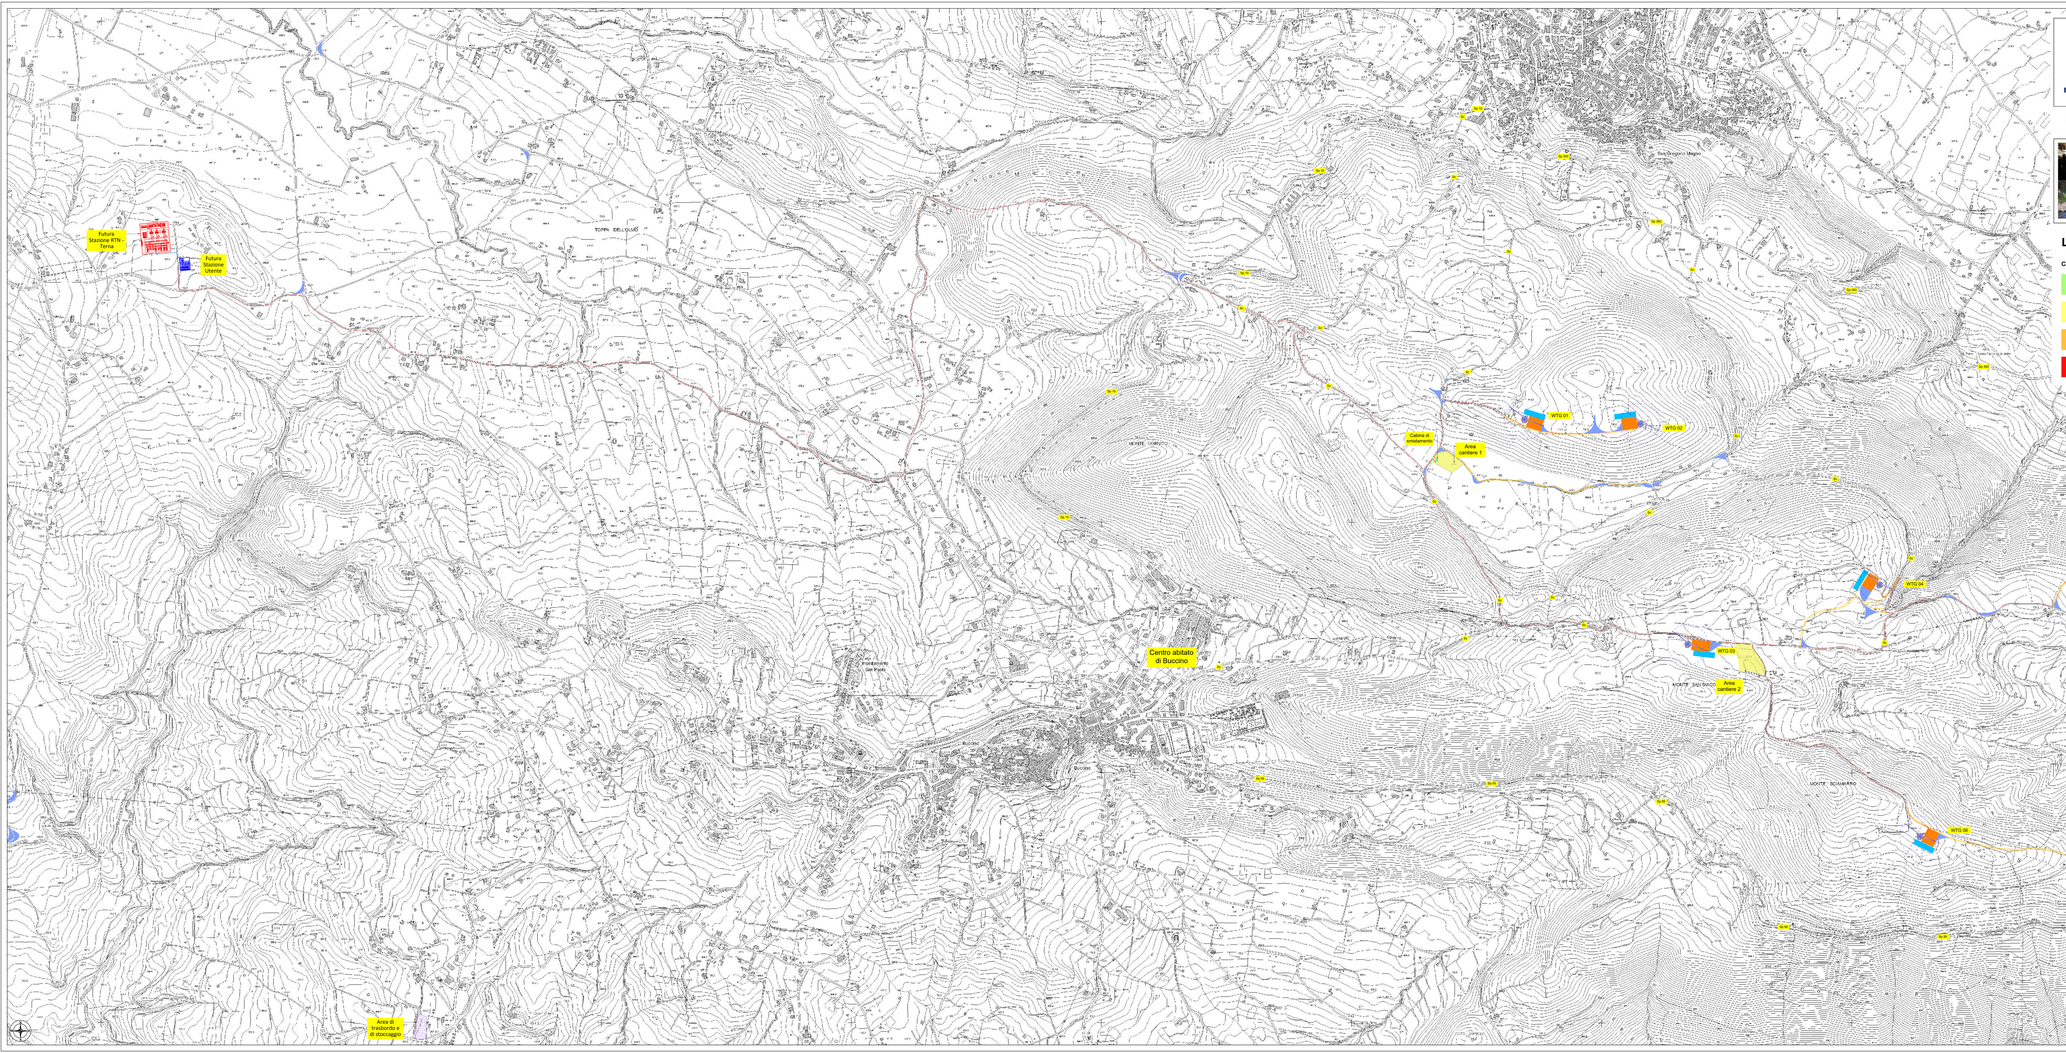

AUTORITA' DI BACINO REGIONALE CAMPANIA SUD
ED INTERREGIONALE PER IL BACINO IDROGRAFICO DEL FIUME SELE

Rivisitazione del Piano stralcio per l'Assetto Idrogeologico del Bacino Idrografico del Fiume Sele

Legenda

Classi di rischio

- R1 — Rischio moderato
- R2 — Rischio medio
- R3 — Rischio elevato
- R4 — Rischio molto elevato

LEGENDA

- Aerogeneratore di progetto
- Plinto di fondazione
- Piazzola di montaggio
- Piazzola di stoccaggio
- Adeguamento raggio di curvatura stradale e o aree di manovra
- Strada bianca di progetto
- Area cantiere
- Area trasbordo e di stoccaggio
- Cabina di smistamento
- Cavidotto di progetto
- Cavidotto AT di collegamento - (SE RTN - SE Utenza)
- Futura Stazione RTN - Terna
- Futura Stazione - Utente

ELENCO TORRI - COMUNI DI BUCCINO E SAN GREGORIO MAGNO (SA)

WTG	Coordinate UTM WGS 84 Fuso 33		Coordinate Gauss Boaga		Coordinate UTM ED 50	
	Est	Nord	Est	Nord	Est	Nord
1	519601	4499451	2553639	4499618	519152	4499634
2	519214	4499395	2554162	4499482	519224	4499588
3	519184	4498513	2554152	4498620	519410	4498706
4	519211	4498750	2555139	4498757	519177	4498943
5	518886	4498769	2556054	4498776	518152	4498962
6	519273	4497784	2555285	4497792	519139	4497957

Quadro di unione

TORRI DELLUMO
MONTE CORVO
Valle della Mola
MONTE SALDUCCO
LOCITE SCHIARRO
Centro abitato di Buccino
Valle di Vallo
Valle di Vallo
Valle di Vallo