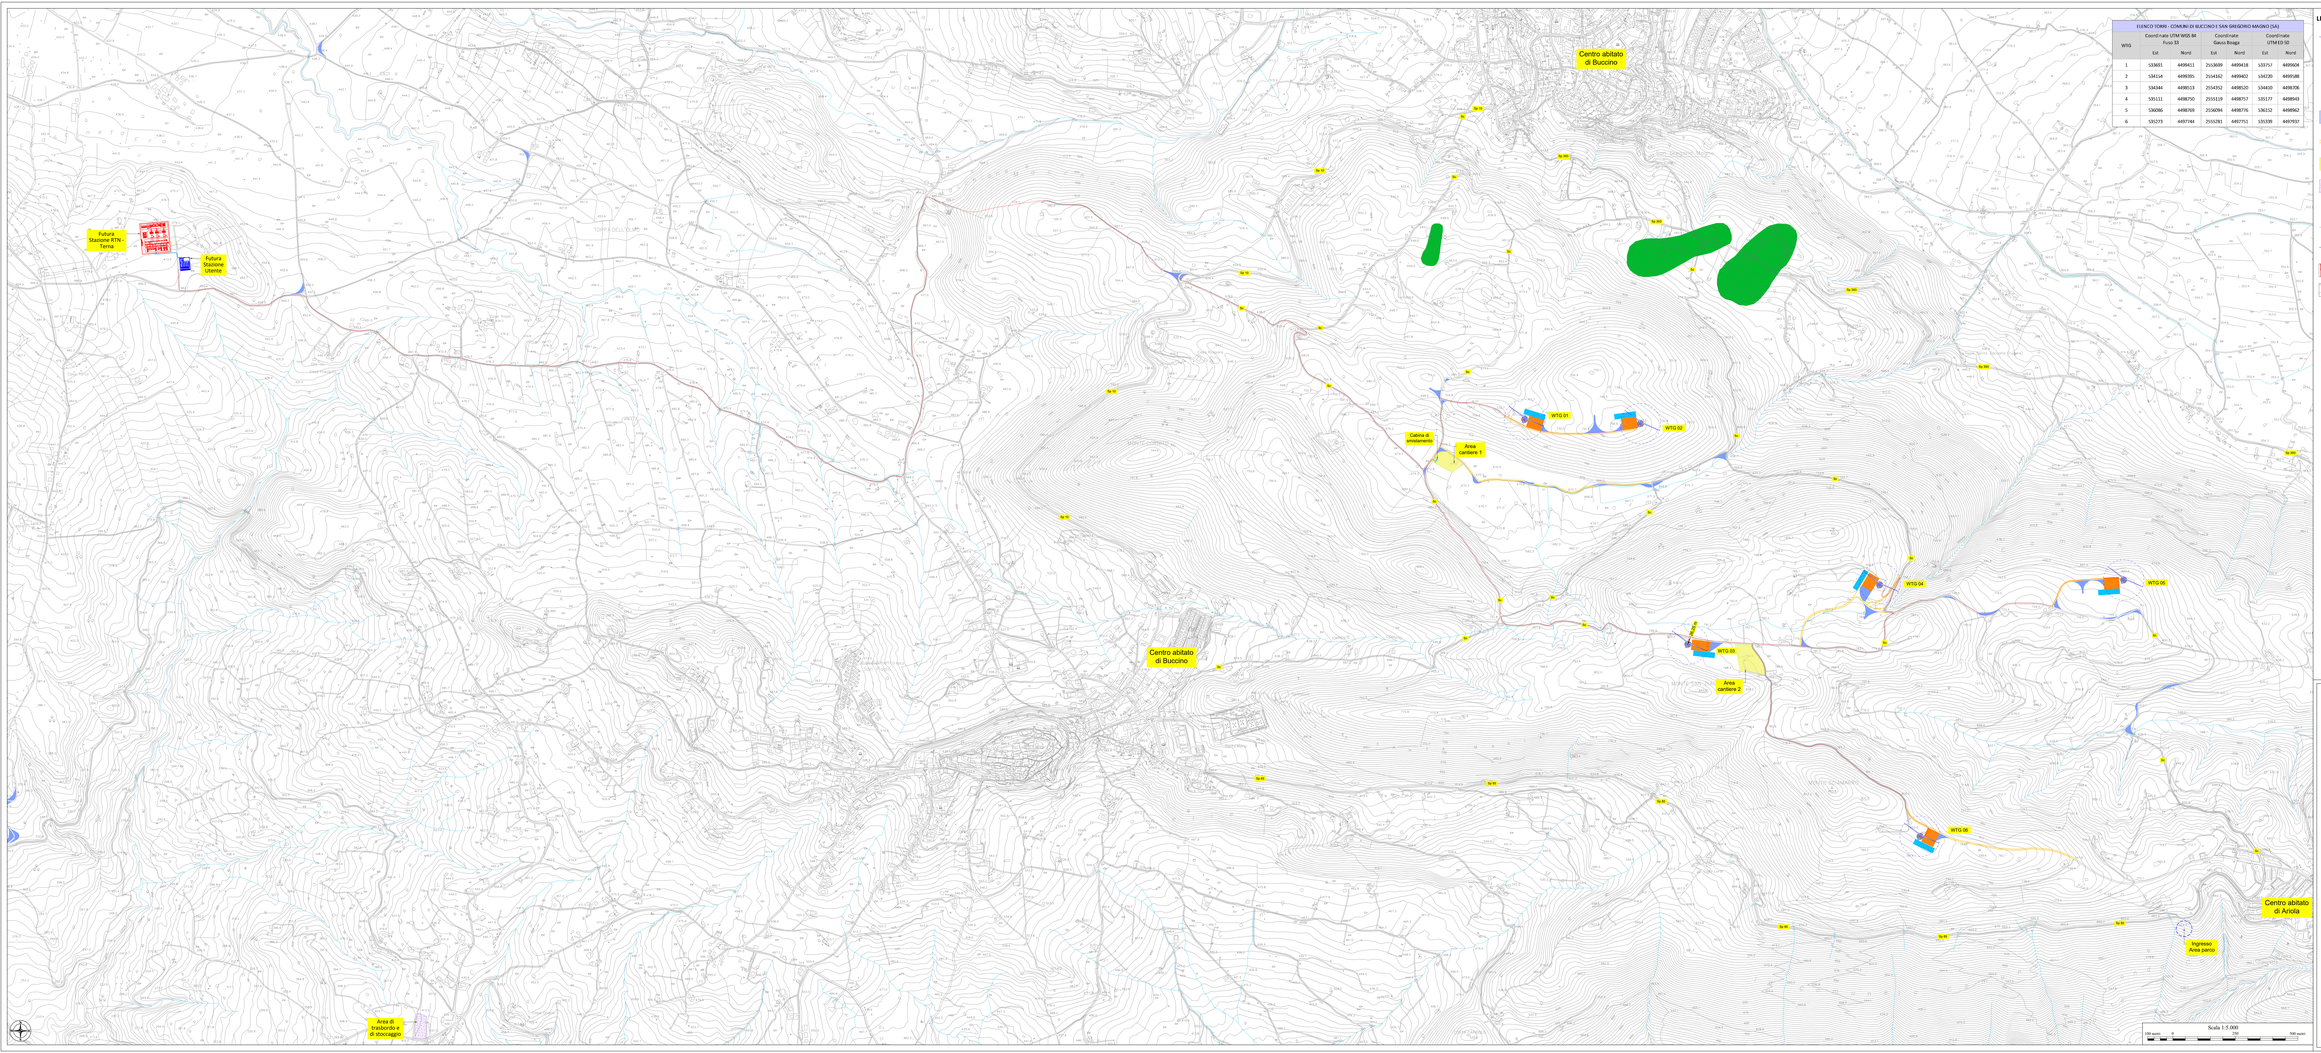

ELENCO TORRI - COMUNI DI BUCCINO E SAN GREGORIO MAGNO (SA)

WTG	Coordinate UTM WGS 84 Fuso 33		Coordinate Gauss Boaga		Coordinate UTM ED 50	
	Est	Nord	Est	Nord	Est	Nord
1	533681	4409411	2515699	4409418	533757	4409504
2	534154	4409391	2514162	4409402	534230	4409388
3	534344	4408113	2514352	4408120	534430	4408106
4	535131	4408750	2515119	4408757	535177	4408843
5	536086	4408769	2516094	4408776	536152	4408862
6	535273	4407744	2515281	4407751	535339	4407837

LEGENDA

- Aerogeneratore di progetto
- Plinto di fondazione
- Piazzola di montaggio
- Piazzola di stoccaggio
- Adeguamento raggio di curvatura stradale e o aree di manovra
- Strada bianca di progetto
- Area cantiere
- Area trasborto e di stoccaggio
- Cabina di smistamento
- Cavidotto di progetto
- Cavidotto AT di collegamento - (SE RTN - SE Utenza)
- Futura Stazione RTN - Terna
- Futura Stazione - Utente

ISPRA Istituto Superiore per la Protezione e la Ricerca Ambientale
Dipartimento Difesa del Suolo, Servizio Geologico d'Italia
Progetto IFFI - Inventario dei Fenomeni Franosi in Italia
Carta Inventario dei Fenomeni Franosi
Scala 1:25000
0 500 1000 1500m

Frane IFFI:
Punto Identificativo del Fenomeno Franoso (PIFF)
- Scheda frane di 1° Livello
- Scheda frane di 2° Livello
- Scheda frane di 3° Livello

Evento franoso
- Evento franoso

Tipologia di frana
- Frane lineari
- Crollo/Ribaltamento
- Scivolamento rotazionale/traslativo
- Espansione
- Colamento lento
- Colamento rapido
- Sprofondamento
- Complesso
- Area con crolli/ribaltamenti diffusi
- Area con sprofondamenti diffusi
- Area con frane superficiali diffuse
- DGPV
- n.d.

Quadro di unione

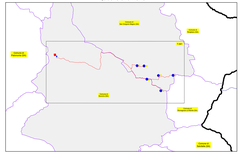

PROPONENTE: **AME ENERGY S.r.l.**
Via Pietro Cossa, 5 20122 Milano (MI) - ameenergysrl@legalmail.it - P.IVA: 12779110969

REGIONE CAMPANIA
PROVINCIA DI SALERNO
COMUNI DI BUCCINO E SAN GREGORIO MAGNO

Titolo del Progetto:
REALIZZAZIONE DI UN IMPIANTO EOLICO UBICATO NEI COMUNI DI BUCCINO (SA) E SAN GREGORIO MAGNO (SA) IN LOCALITA' "SERRIONE", CON POTENZA NOMINALE PARI A 36 MW

Documento:				N° Documento:		
PROGETTO DEFINITIVO				**BUCEO-T081**		
ID PROGETTO:	**201**	DISCIPLINA:	**PD**	TIPOLOGIA:	**D**	FORMATO: **84X2060**

Elaborato:
CARTA DELL'INVENTARIO DEI FENOMENI FRANOSI - I.F.F.I.

FOGLIO:	**1 di 1**	SCALA:	**5.000**	Nome file:	**BUCEO-T081-pdf**

Progettazione:
PROJECT S.R.L.
Consulenza, Progettazione e Sviluppo Impianti ad Energia Rinnovabile
Sede Legale: Via Dal Verme Professore, 5 20121 Milano (MI)
P.IVA 08398150960 - info@i-project.pro
Sede Operativa Bisceglie (BT): 70052 Bisceglie (BT)
www.i-project.pro/project-srl.com
Cell: 0883 17 00

Progettista: Arch. Antonio Manco
ORDINE DEGLI ARCHITETTI PIANIFICATORI PAESAGGISTI E CONSERVATORI DELLA PROVINCIA DI BARI
Tecnico: Geol. Fabio Di Feo
Geologi Italiani

Rev.	Data Revisione	Descrizione Revisione	Redatto	Controllato	Approvato
0	09/10/2023	Prima emissione	Geol. Fabio Di Feo	Arch. Antonio Manco	Arch. Antonio Manco