




INQUADRAMENTO DI DETTAGLIO STORAGE SU CTR  
Scala 1:2.000

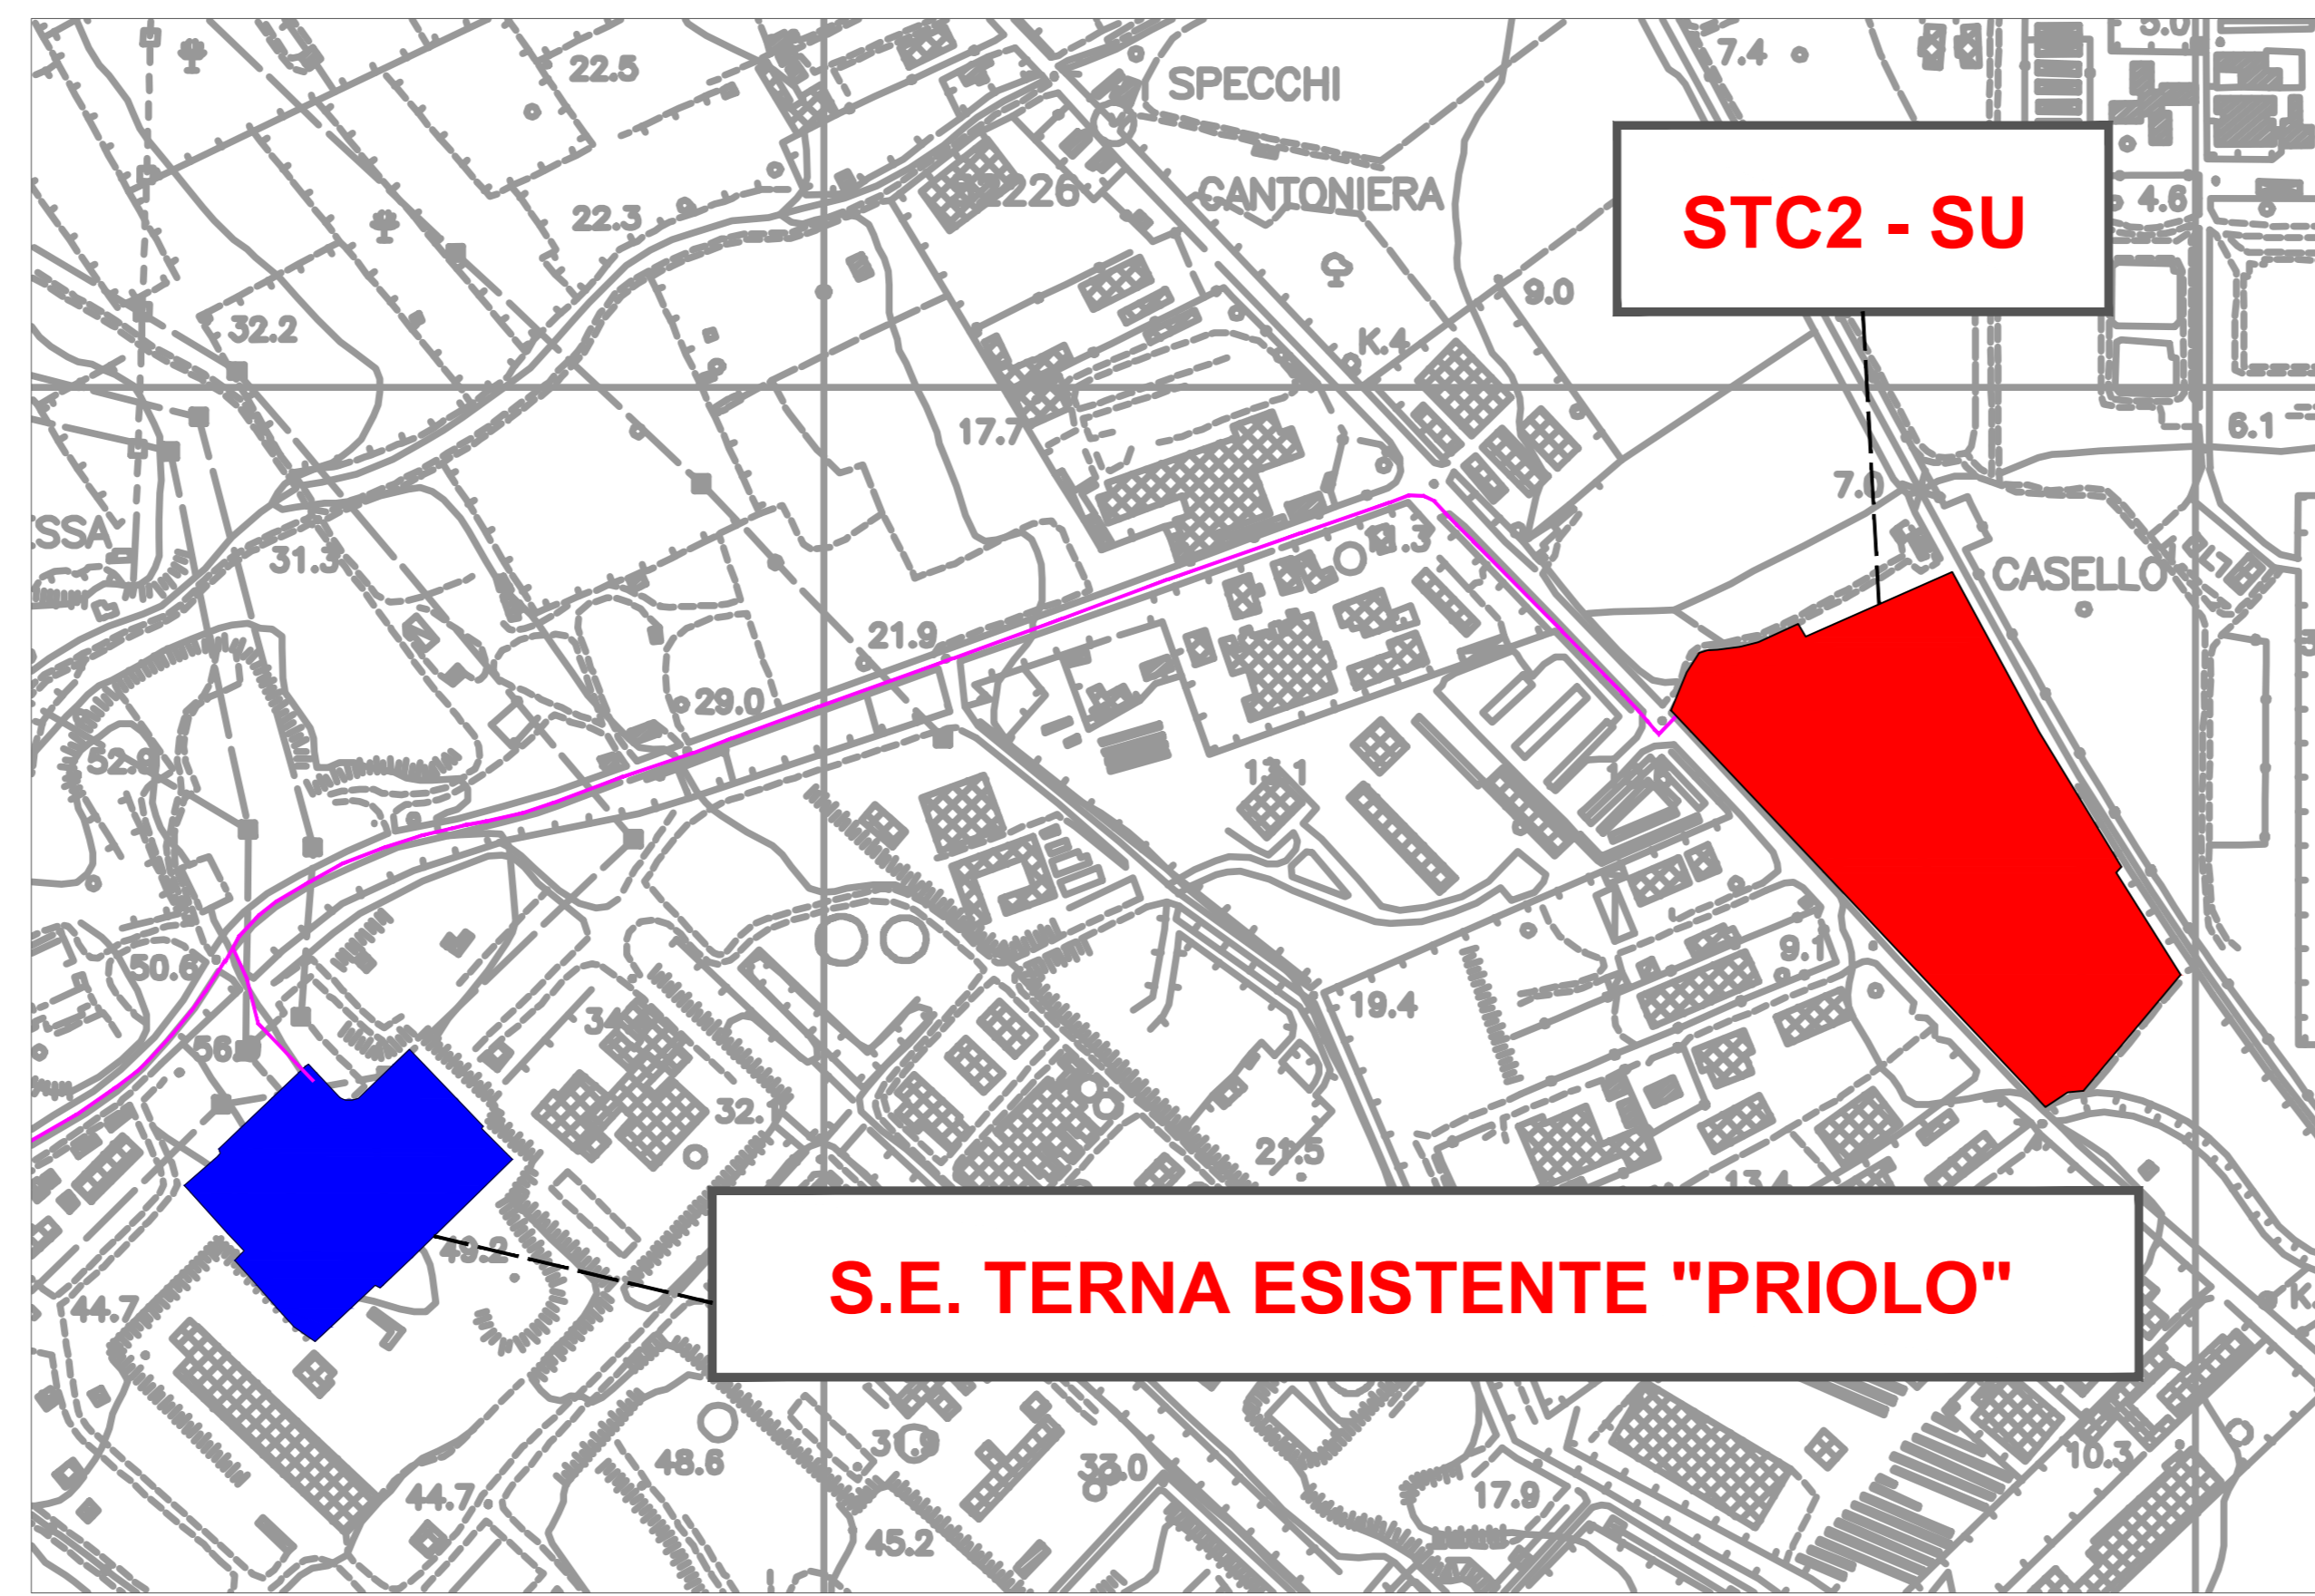


INQUADRAMENTO DI DETTAGLIO S.E. E S.U. SU CTR  
Scala 1:5.000

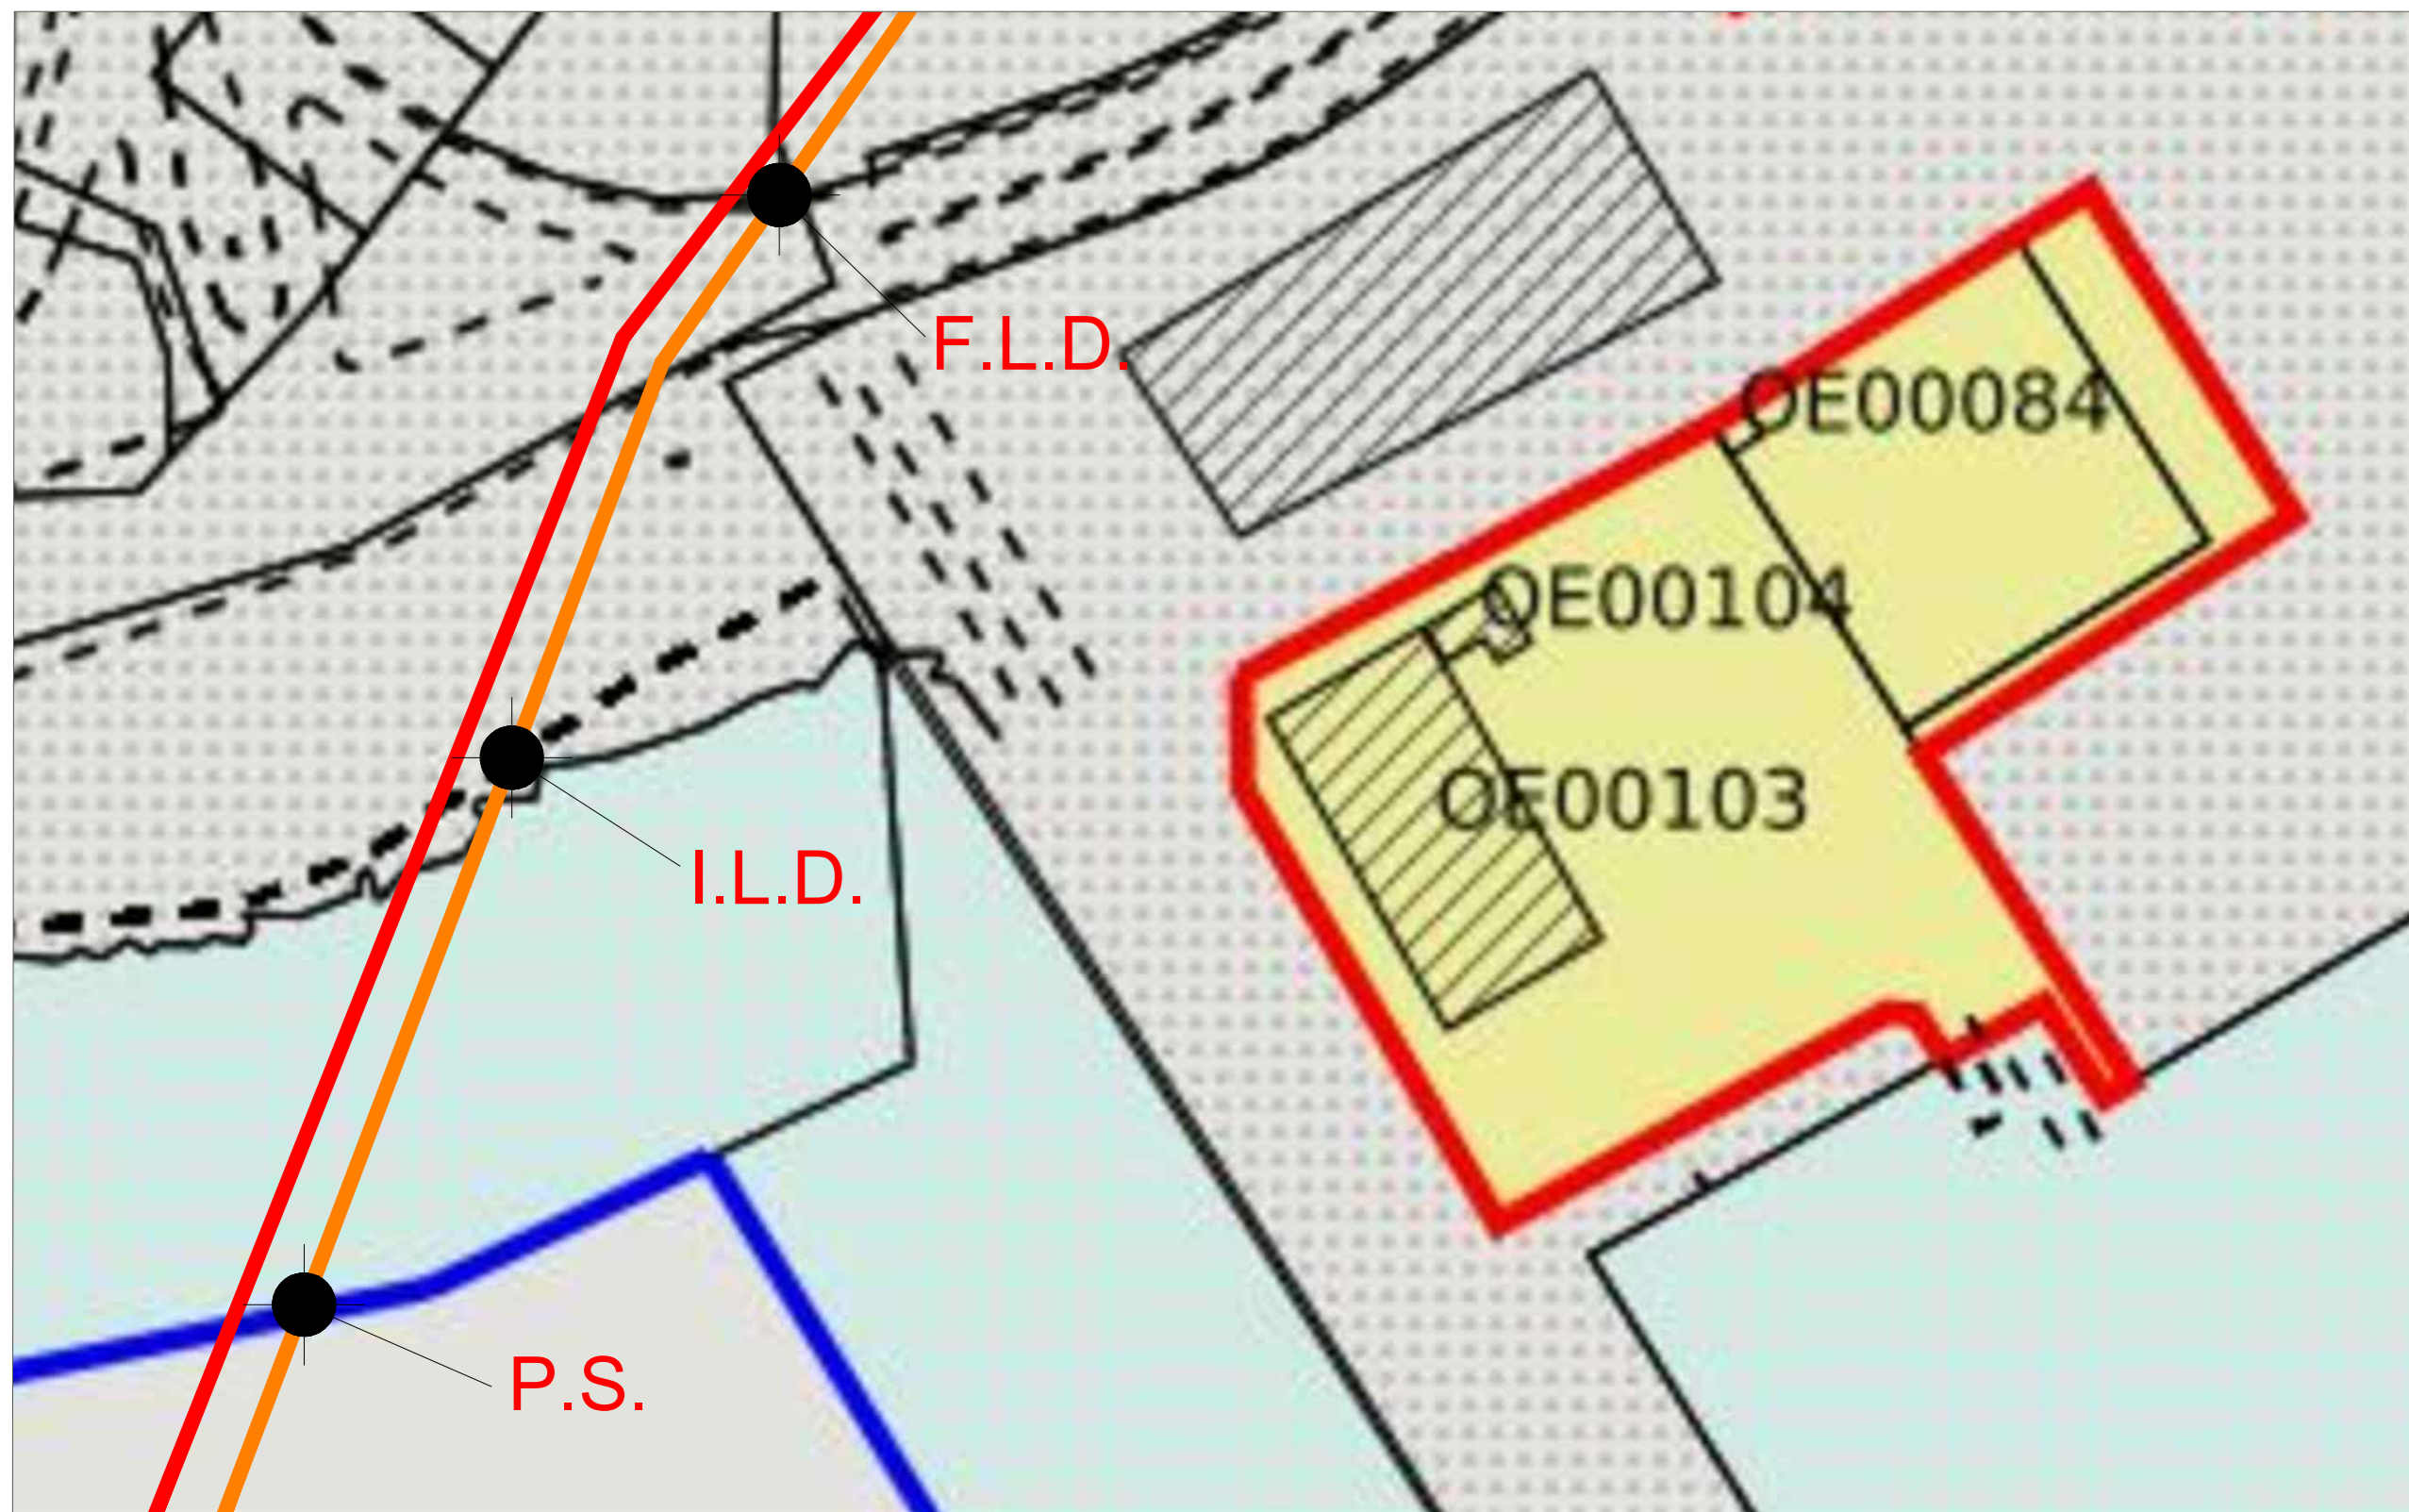

INQUADRAMENTO DI DETTAGLIO PUNTO DI SBARCO SU STRALCIO S.I.D.  
Scala 1:1.000

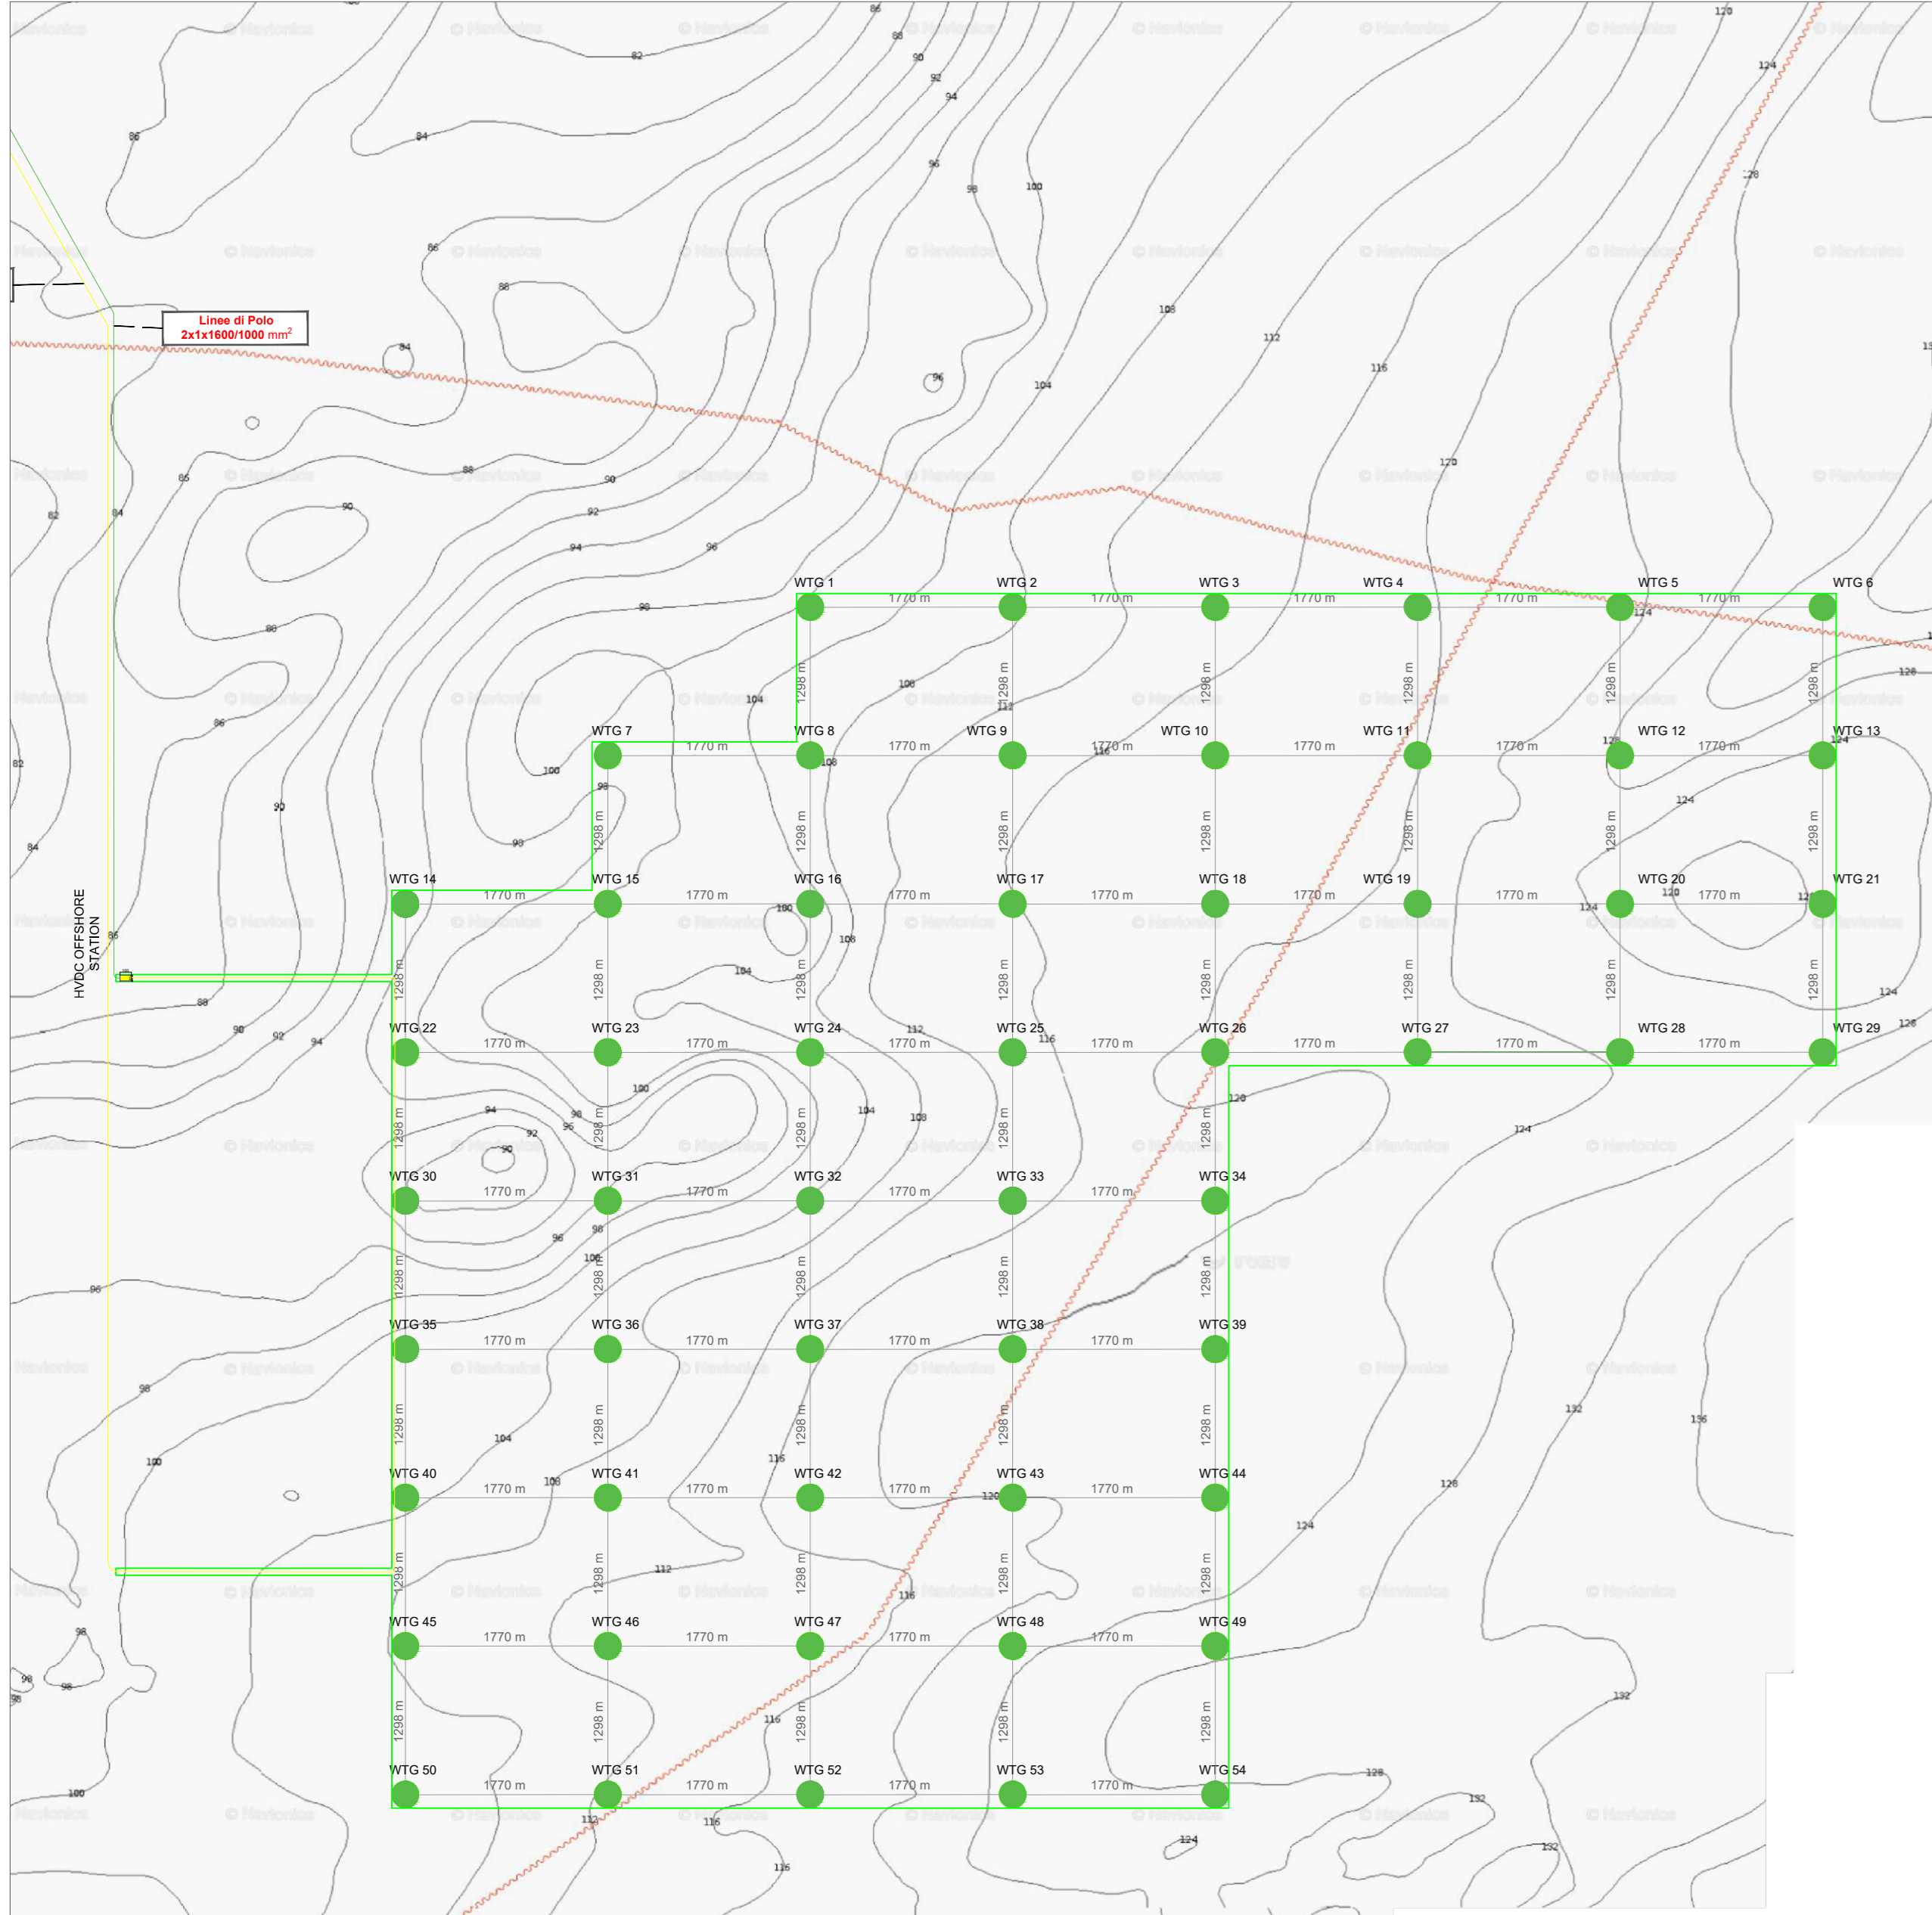

INQUADRAMENTO DI DETTAGLIO PARCO EOLICO  
Scala 1:50.000

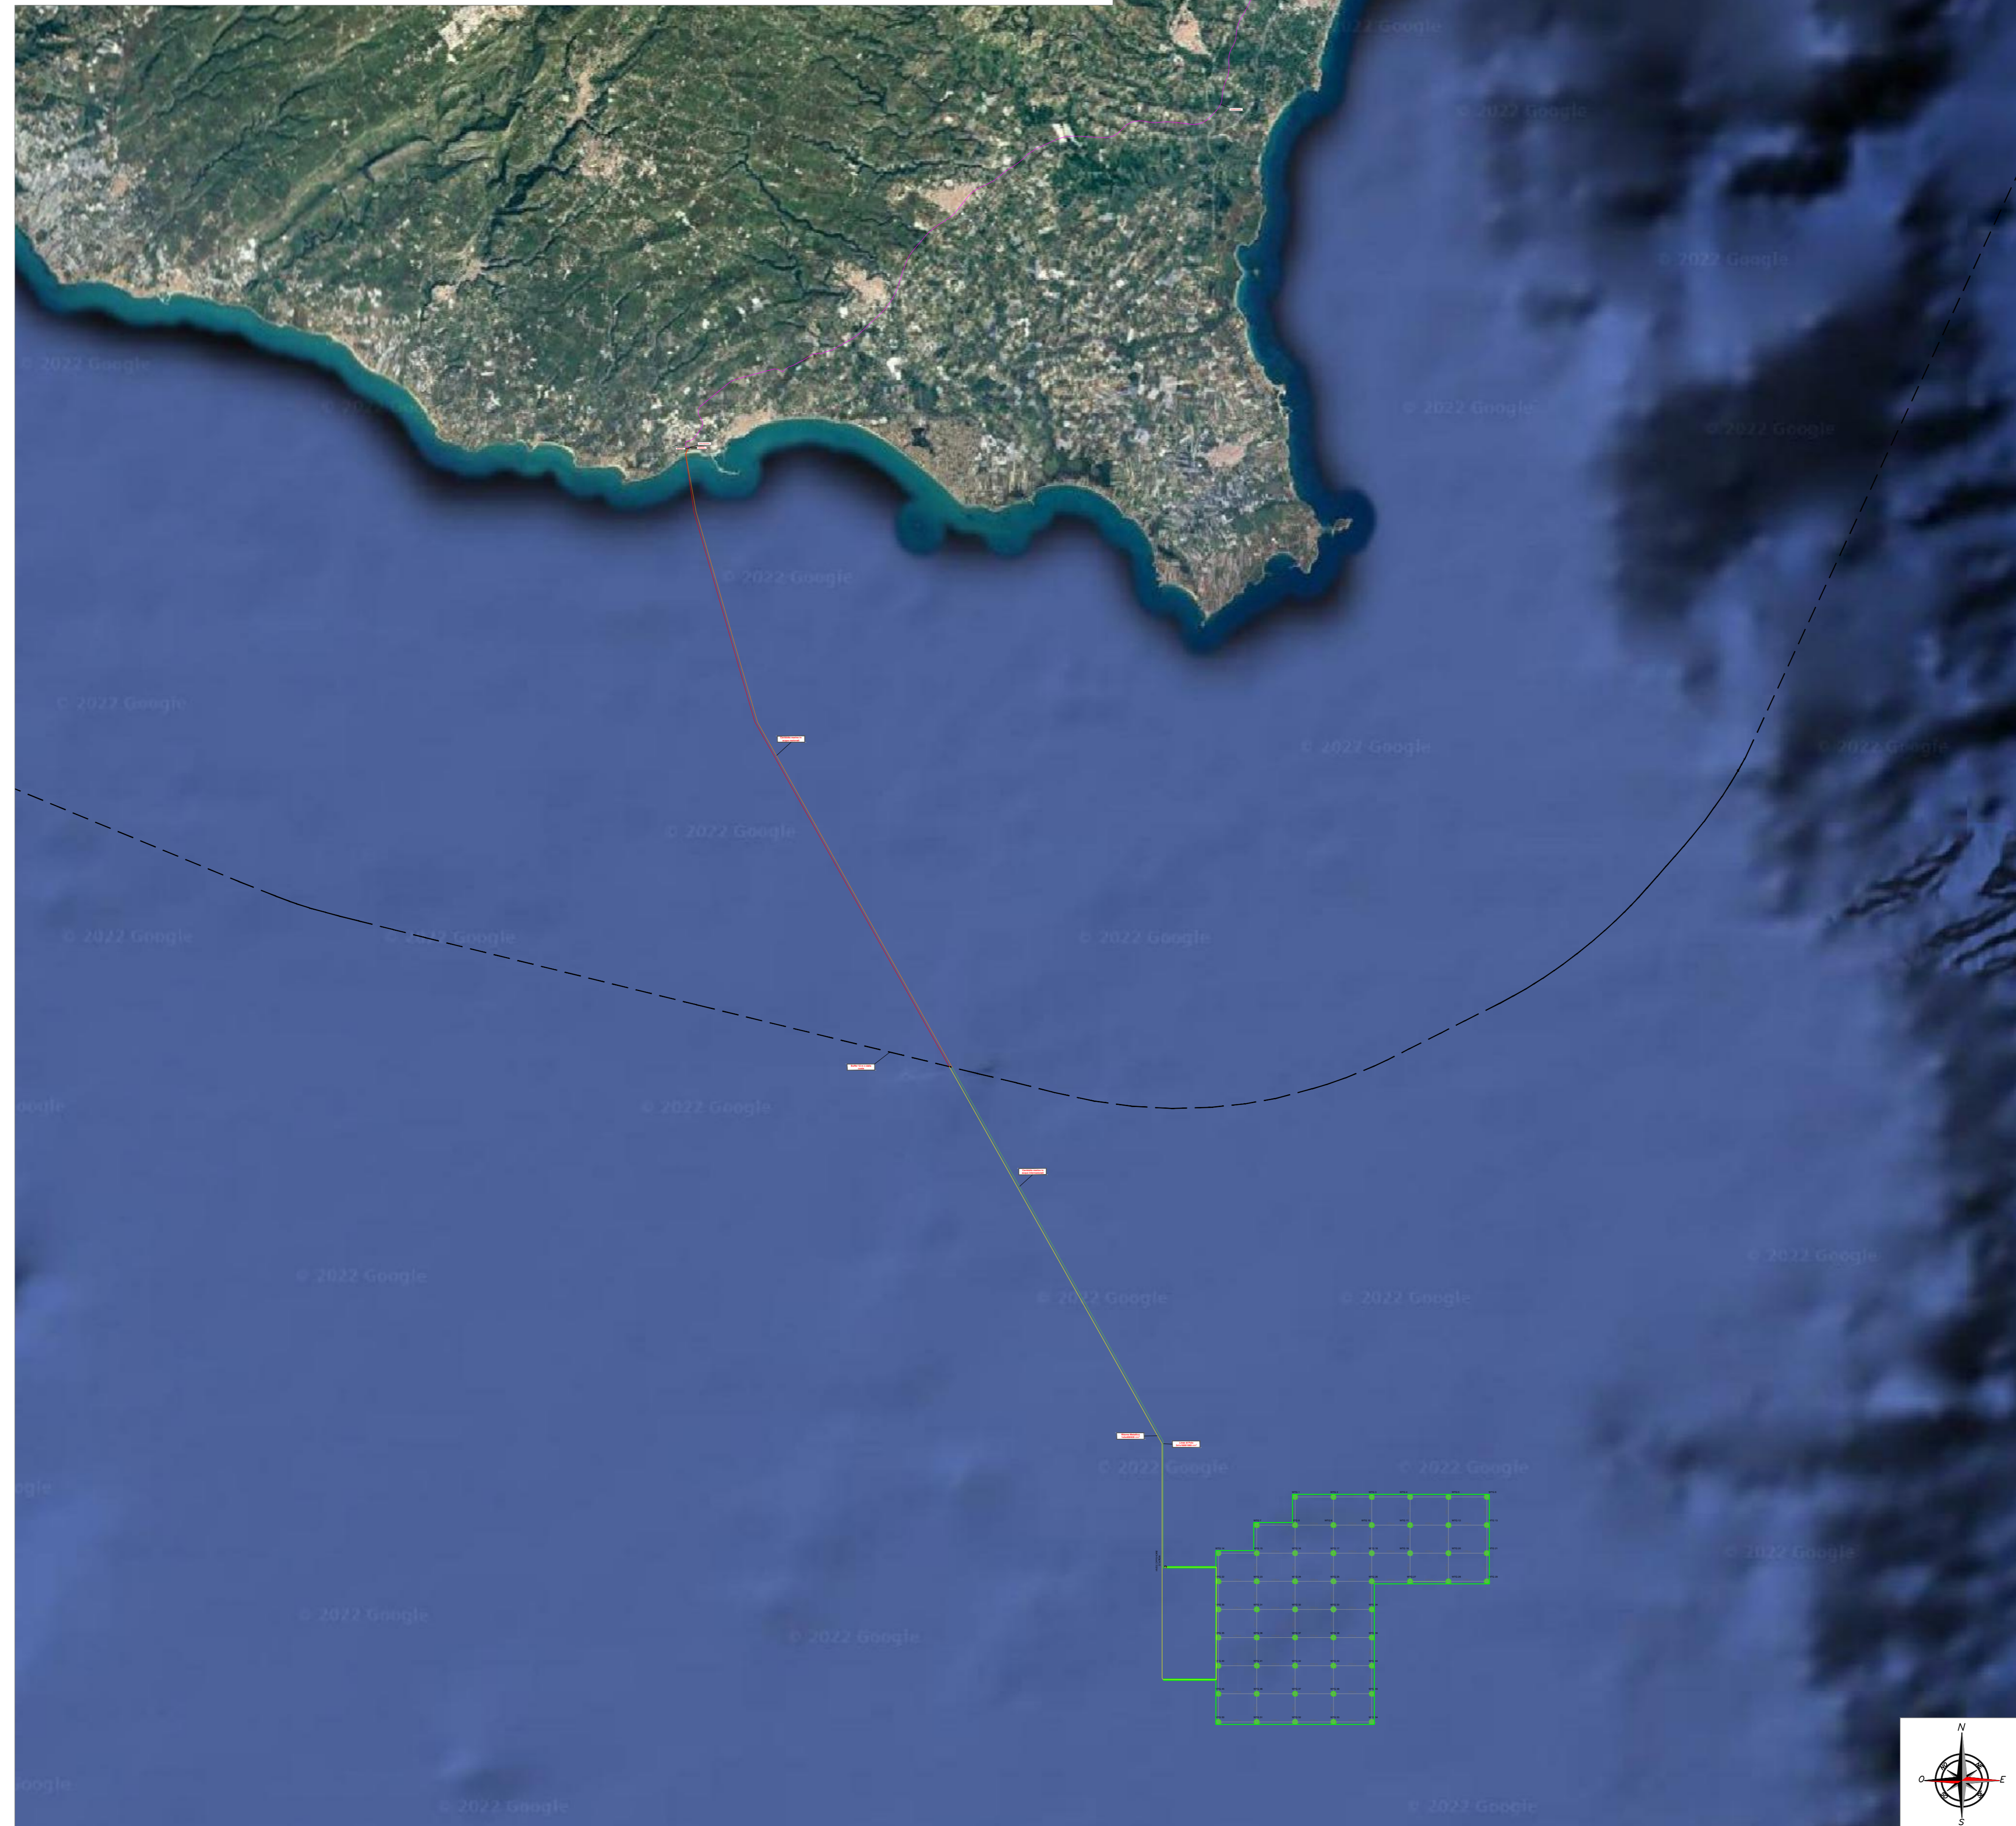

INQUADRAMENTO GENERALE PARCO EOLICO  
Scala 1:150.000

COORDINATE AEROGENERATORI					
IDENTIFICATIVO WTG	COORDINATE EST (UTM 33 N)	COORDINATE NORD (UTM 33 N)	IDENTIFICATIVO WTG	COORDINATE EST (UTM 33 N)	COORDINATE NORD (UTM 33 N)
WTG 1	512434	4015048	WTG 28	512434	4011154
WTG 2	514234	4015048	WTG 29	521314	4008856
WTG 3	516034	4015048	WTG 30	508924	4008856
WTG 4	517774	4015048	WTG 31	510994	4008856
WTG 5	519544	4015048	WTG 32	512464	4008856
WTG 6	521314	4015048	WTG 33	514234	4008856
WTG 7	510684	4013750	WTG 34	516004	4008856
WTG 8	512464	4013750	WTG 35	508924	4008858
WTG 9	514234	4013750	WTG 36	510994	4008858
WTG 10	516004	4013750	WTG 37	512464	4008858
WTG 11	517774	4013750	WTG 38	514234	4008858
WTG 12	519544	4013750	WTG 39	516004	4008858
WTG 13	521314	4013750	WTG 40	508924	4007280
WTG 14	508924	4012452	WTG 41	510994	4007280
WTG 15	510684	4012452	WTG 42	512464	4007280
WTG 16	512464	4012452	WTG 43	514234	4007280
WTG 17	514234	4012452	WTG 44	516004	4007280
WTG 18	516004	4012452	WTG 45	508924	4005962
WTG 19	517774	4012452	WTG 46	510994	4005962
WTG 20	519544	4012452	WTG 47	512464	4005962
WTG 21	521314	4012452	WTG 48	514234	4005962
WTG 22	508924	4011154	WTG 49	516004	4005962
WTG 23	510684	4011154	WTG 50	508924	4004664
WTG 24	512464	4011154	WTG 51	510994	4004664
WTG 25	514234	4011154	WTG 52	512464	4004664
WTG 26	516004	4011154	WTG 53	514234	4004664
WTG 27	517774	4011154	WTG 54	516004	4004664

LEGENDA IMPIANTO	
	WTG x AEROGENERATORE
	CAVIDOTTO MARINO IN ACQUE NAZIONALI
	CAVIDOTTO IN ACQUE INTERNAZIONALI
	CAVIDOTTO TERRESTRE
	P.S. PUNTO DI SBARCO
	I.L.D. INIZIO LIMITE DEMANIALE
	F.L.D. FINE LIMITE DEMANIALE

REGIONE SICILIANA

COMUNE DI POZZALLO

COMUNE DI ISPICA

COMUNE DI NOTO

COMUNE DI ROSOLINI

COMUNE DI AVOLA

COMUNE DI SIRACUSA

COMUNE DI PRIOLO GARGALLO

**Il Committente:**  
**NP Pozzallo Wind**  
 NP POZZALLO WIND S.R.L.  
 Galleria Passarella, 2 - 20122 Milano  
 (MI) C.F. Part. IVA 12502550962  
 Pec: npozzallowind@legaim.it

**Il Progettista:**  
  
 dott. Ing. VITTORIO RANDAZZO  
 dott. Ing. VINCENZO DI MARCO  
 dott. ... ENRICO FORCUCI

**Titolo del progetto:**  
**PARCO EOLICO OFFSHORE "POZZALLO"**

Documento:	PROCEDURA DI SCOPING	N. Documento:	EPD_02
ID PROGETTO:		TIPOLOGIA:	D
TITOLO:	Layout impianto		
FOGLIO:	1	SCALA:	Varie

Rev.	Data	Descrizione Revisione	Redatto	Controllato	Approvato
0	28/06/2023		A.P.	V.D.	V.R.