

Carta idrogeologica

- Complesso detritico alluvionale
- Complesso piroclastico
- Complesso calcareo - dolomitico di piattaforma
- Complesso argilloso - calcareo - arenaceo
- Linee di flusso
- sorgenti
- Limiti comunali
- Area di studio

PERMEABILITA'					
Alta		Media		Bassa	
Porosità Primaria	Porosità Secondaria	Porosità Primaria	Porosità Secondaria	Porosità Primaria	Porosità Secondaria
Permeabilità crescente ←					

- Linee elettriche esistenti:
- Aeree 150 kV DT
 - Aeree 220 kV DT
 - C.P. (Cabine Primarie)
 - Aeree 150 kV ST
 - Aeree 220 kV ST
 - Aeree 60 kV
 - Cavo 150 kV
 - Cavo 220 kV
 - Cavo 60 kV
- Progetti in iter autorizzativo (MISE EL- 210, MISE EL- 222, MISE EL- 269):
- S.E. (Stazioni Elettriche)
 - Linee elettriche

Interconnessione a 150 kV "Sorrento - Vico Equense - Agerola - Lettere" ed opere connesse

- Nuova linea aerea DT
- Nuova linea aerea ST
- Nuova linea in cavo
- Tratti linea aerea da demolire
- Nuove piste
- Viabilità esistente da adeguare
- Sostegni nuova linea
- Sostegni linea da demolire
- Sostegni raggiunti con elicottero

ORDINE DEI GEOLOGI

GEOLOGO

PIETRO LORENZO

N. 150


S. A. S. S. A.

CATA

Sistema di riferimento U.T.M. WGS 1984 Fuso 33

REVISIONI							
00	15/04/2013	PRIMA EMISSIONE	Arch. F. Zaccara	V. Pedrocchi	N. Rivabene		
N.	DATA	DESCRIZIONE	ELABORATO	VERIFICATO	APPROVATO		
TIPOLOGIA DELL'ELABORATO	CODICE DELL'ELABORATO						
PLANIMETRIA	DEFR11001BASA00207_4.1		<p style="font-size: 8px; margin: 0;">Interconnessione a 150 kV "Sorrento - Vico Equense - Agerola - Lettere" ed opere connesse</p> <p style="font-size: 8px; margin: 0;">STUDIO DI COMPATIBILITA' IDROGEOLOGICA</p> <p style="font-size: 8px; margin: 0;">Carta Idrogeologica</p>				
PROGETTO							
RICAVATO DALLA DOC. TERNA							
CLASSIFICAZIONE DI SICUREZZA							
NOME DEL FILE	SCALA CAD	FORMATO	SCALA	FOGLIO			
DEFR11001BASA00207_4.1.PDF	1 unità = CAD	A1	1:10.000	1/6			

Questo documento contiene informazioni di proprietà Terna Rete Italia S.p.A. e deve essere utilizzato esclusivamente dal destinatario in relazione alle finalità per le quali è stato ricevuto. E' vietata qualsiasi forma di riproduzione o di divulgazione senza l'esplicito consenso di Terna Rete Italia S.p.A.

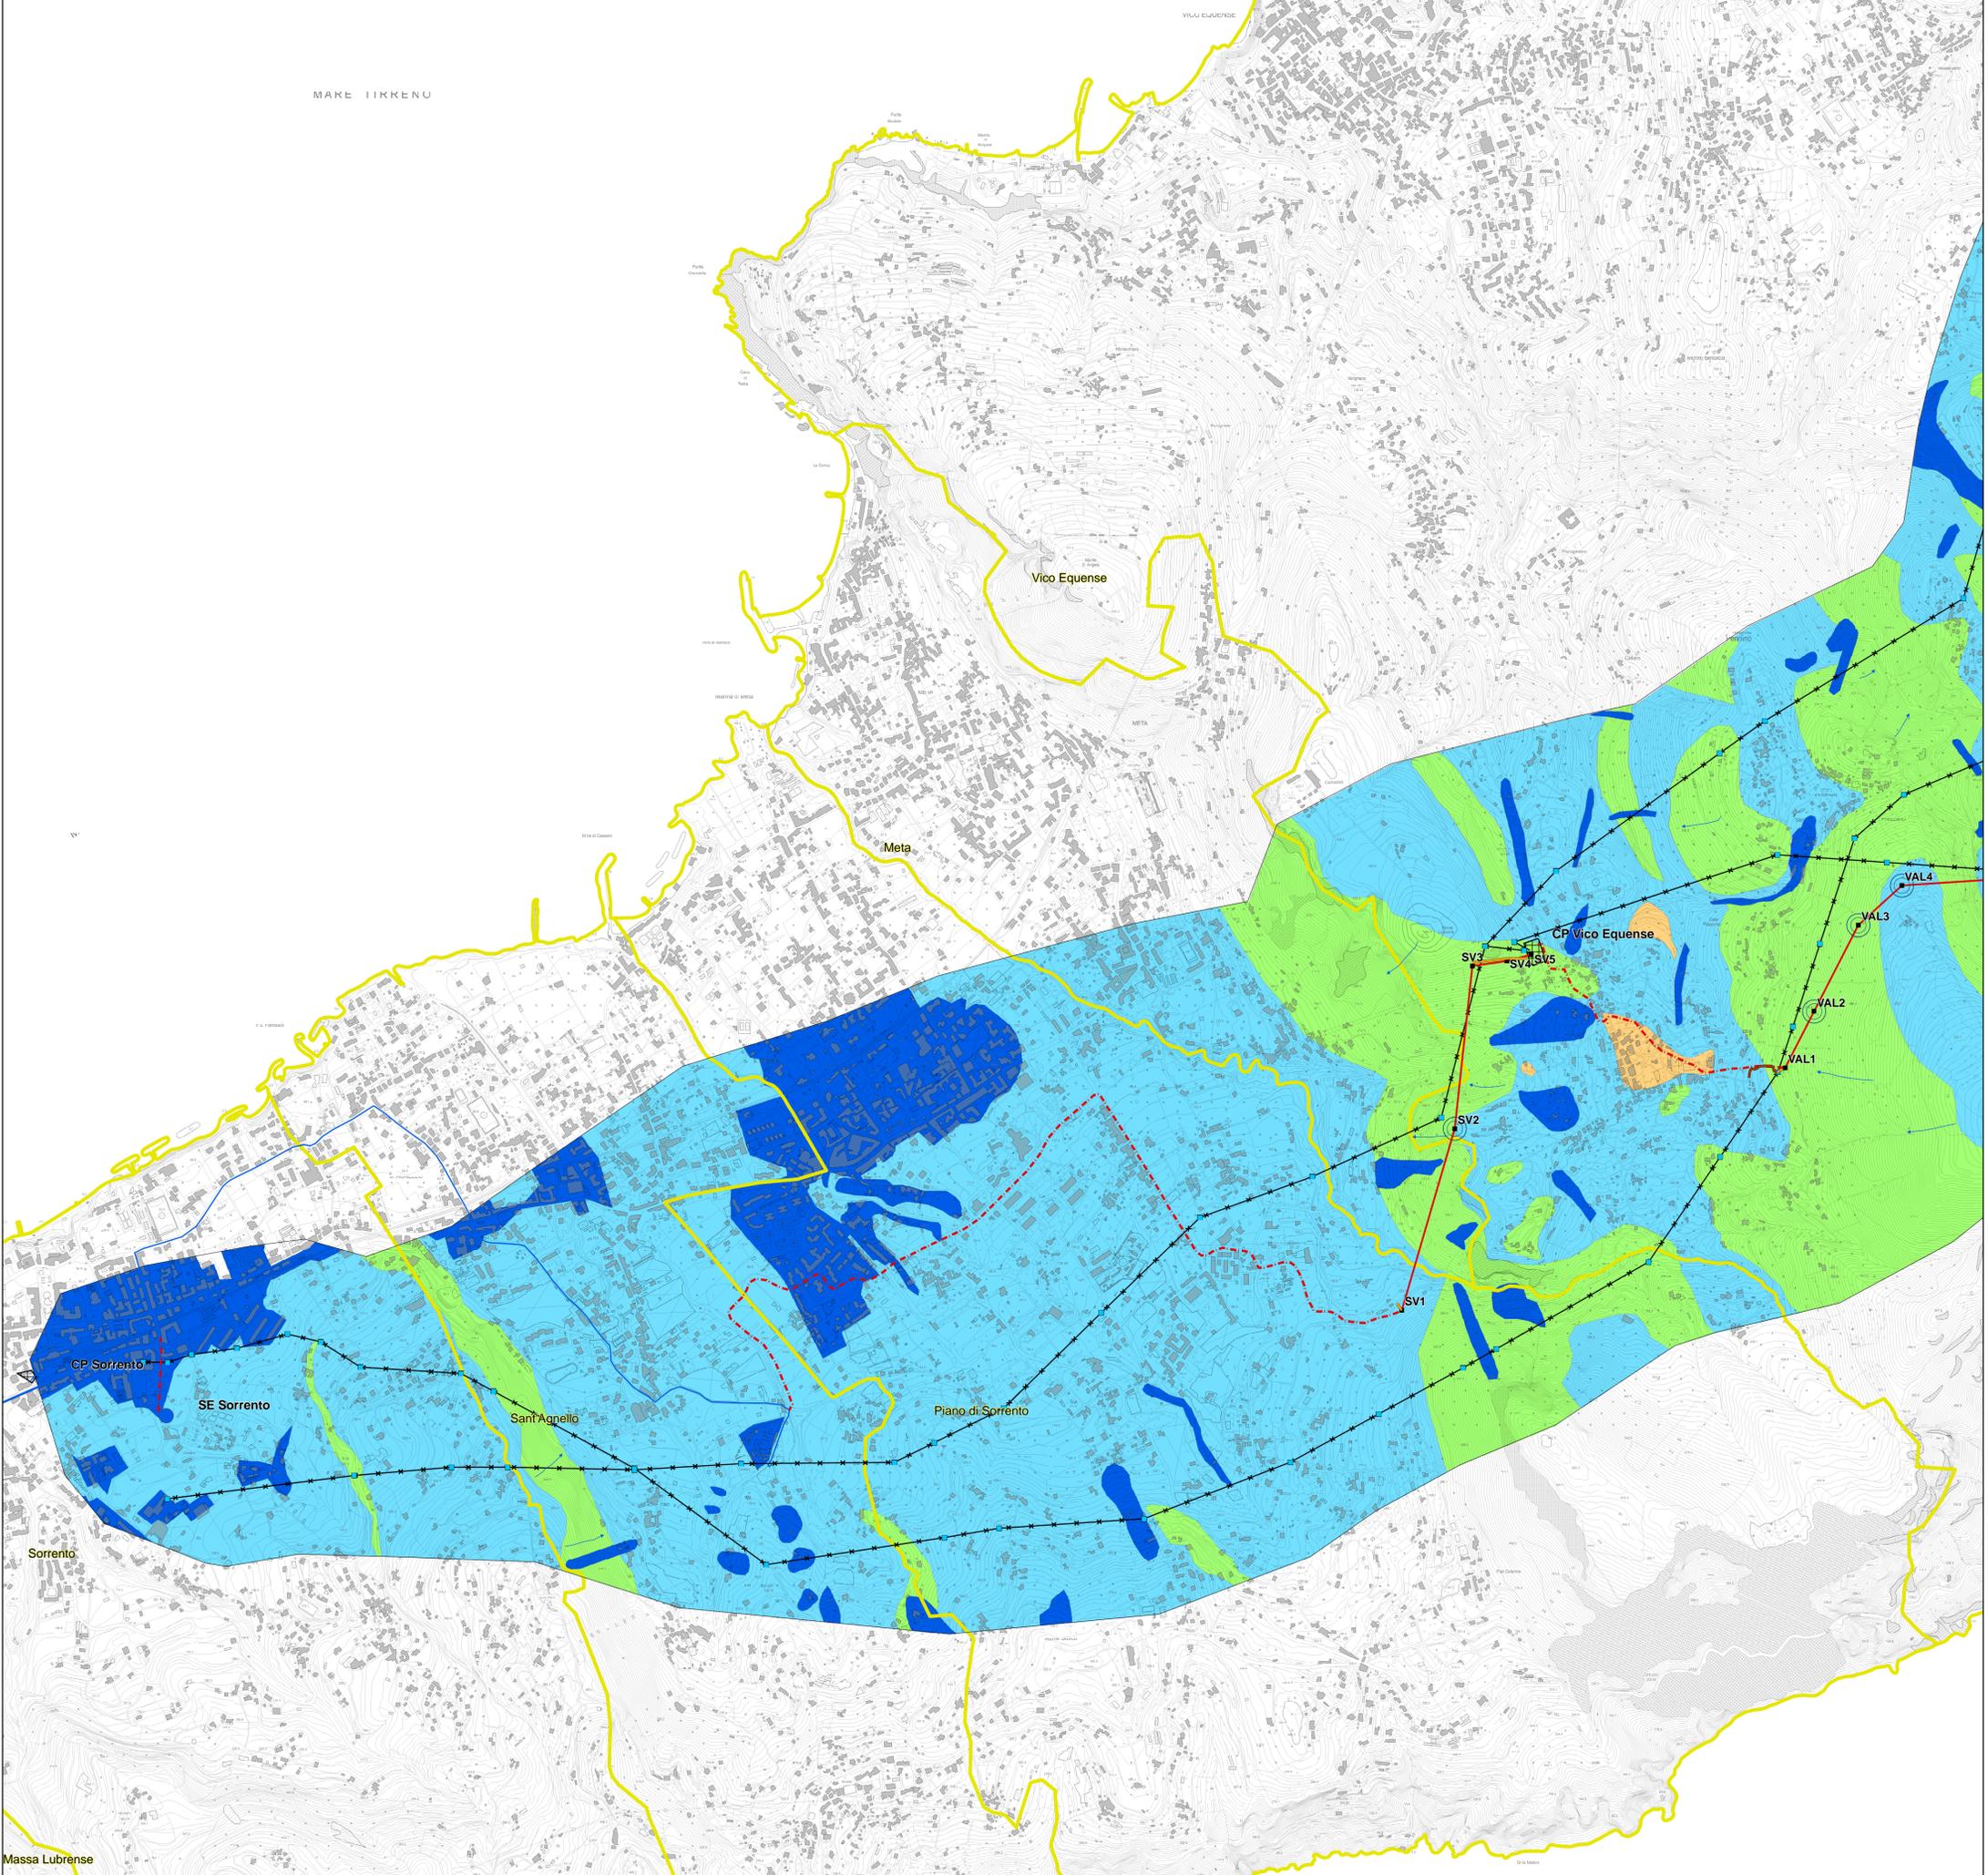

Massa Lubrense