



SEZIONE C-C SCALA 1:50

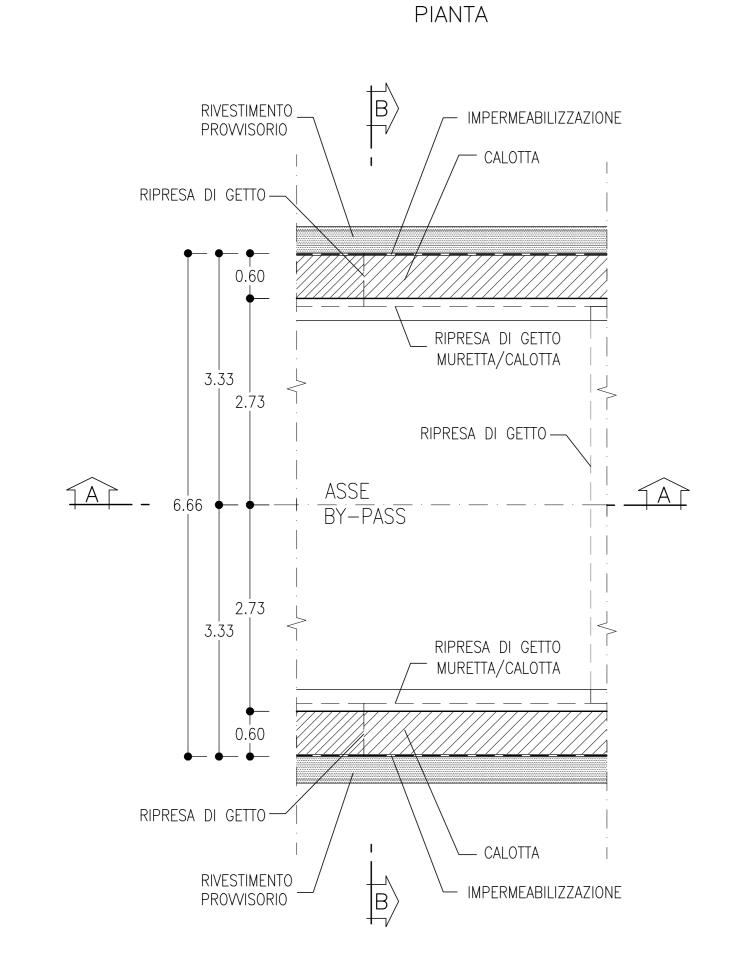

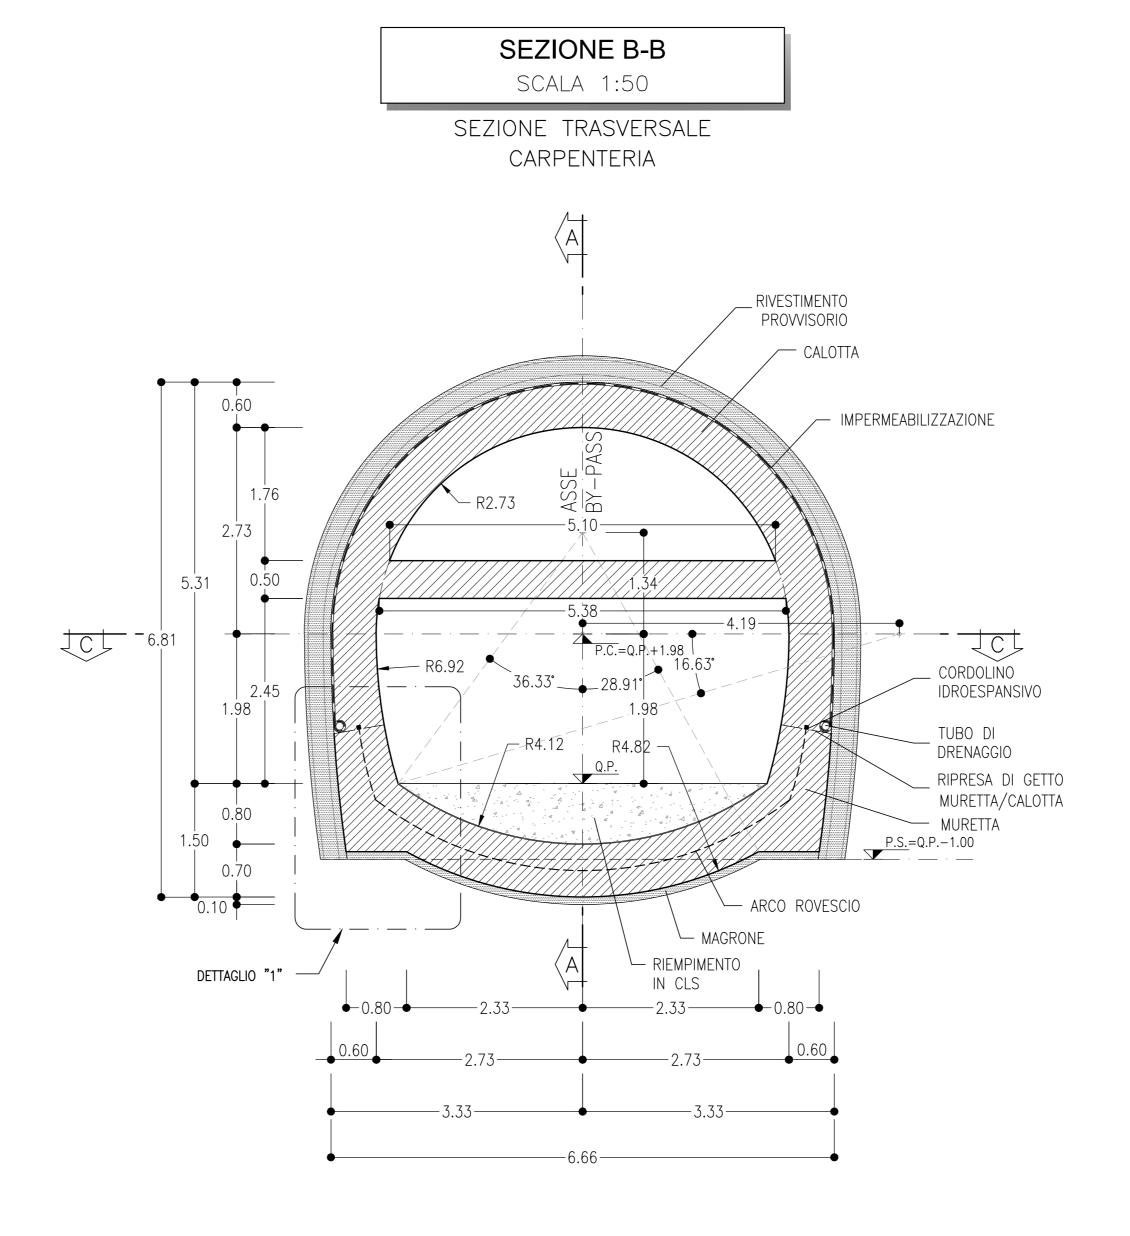

DETTAGLIO "1" SCALA 1:20


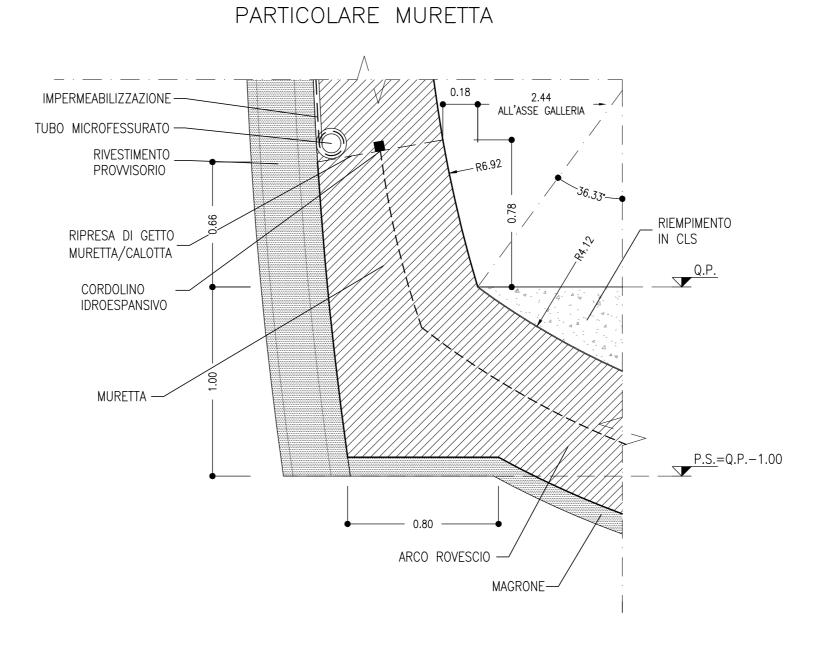


TABELLA RIASSUNTIVA - BY-PASS ESODO AREA SICURA SEZIONE TIPO C2

ARCO ROVESCIO E MURETTE Sp=0.70m IN CLS ARMATO (INCIDENZA 40Kg/mc) RIVESTIMENTO DEFINITIVO CALOTTA Sp=0.60m IN CLS ARMATO (INCIDENZA 30Kg/mc)

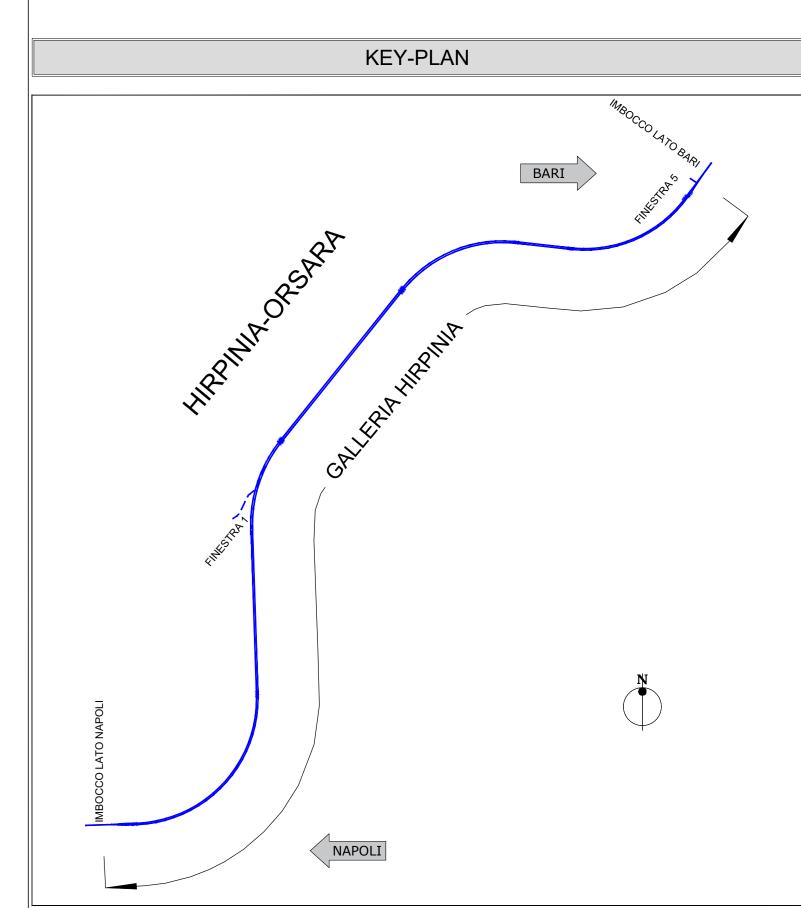


LEGENDA

P.C.= PIANO DEI CENTRI Q.P.= QUOTA DI PROGETTO P.S.= PIANO DI SCAVO

NOTE GENERALI

- EVENTUALI DIFFERENZE TRA LE MISURE TOTALI E LE SOMMATORIE DELLE MISURE PARZIALI SONO DOVUTE AGLI ARROTONDAMENTI AUTOMATICI DI AUTOCAD
- PER LE CARATTERISTICHE DEI MATERIALI E NOTE DI CARATTERE GENERALE SI RIMANDA ALL'ELABORATO IF3A02EZZSPGN000001
- PER LE TRATTE DI APPLICAZIONE DELLE SEZIONI TIPO SI RIMANDA AGLI ELABORATI DI PROFILO GEOTECNICO

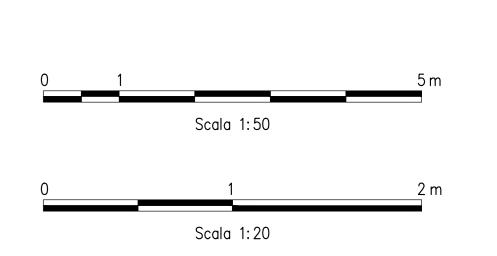



APPALTATORE: CONSORZIO:

PIZZAROTTI SINCE 1910

PROGETTAZIONE: MANDATARIA:



PROGETTO ESECUTIVO

ITINERARIO NAPOLI - BARI RADDOPPIO TRATTA APICE - ORSARA II LOTTO FUNZIONALE HIRPINIA - ORSARA BY01-BY-PASS

BY-PASS ESODO - ZONA AREA DI SICUREZZA SEZIONI Tipo C2 - Carpenteria

APPALTATORE			DIRETTORE DELLA PROGETTAZIONE				PROGETTISTA		
Consorzio HIRPINIA - ORSARA AV II Direttore Tecnico Ing. P. M. Gianvecchio 08/06/2022			Il Responsabile integrazione fra le varie prestazioni specialistiche Ing. G. Cassani				Ing. G. Cassani		
COMME	ESSA LOTTO FASE	ENTE TI	IPO DOC.	OPERA/DI	SCIPLINA	PROGR	. REV	. SCALA:	
IF	3 A 0 2 E	ZZ	ВВ	B Y 0	1 0 0	1 0	4 B	1:50 1:20	
Rev.	Descrizione	Redatto	Data	Verificato	Data	Approvato	Data	Autorizzato Data	
Α	C 08.00 - Emissione 180gg	M. Auguanno	08/02/2022	A. Zimbaldi	08/02/2022	M. Gatti	08/02/2022	Ing. G. Cassani	
В	C 08.01 - A valle del contraddittorio	M. Auguanno	08/06/2022	A. Zimbaldi	08/06/2022	M. Gatti	08/06/2022		

438.04 / 220113 01.dwg 13.06.22 - REV.01 MV

File: IF3A02EZZBBBY0100104B.dwg