

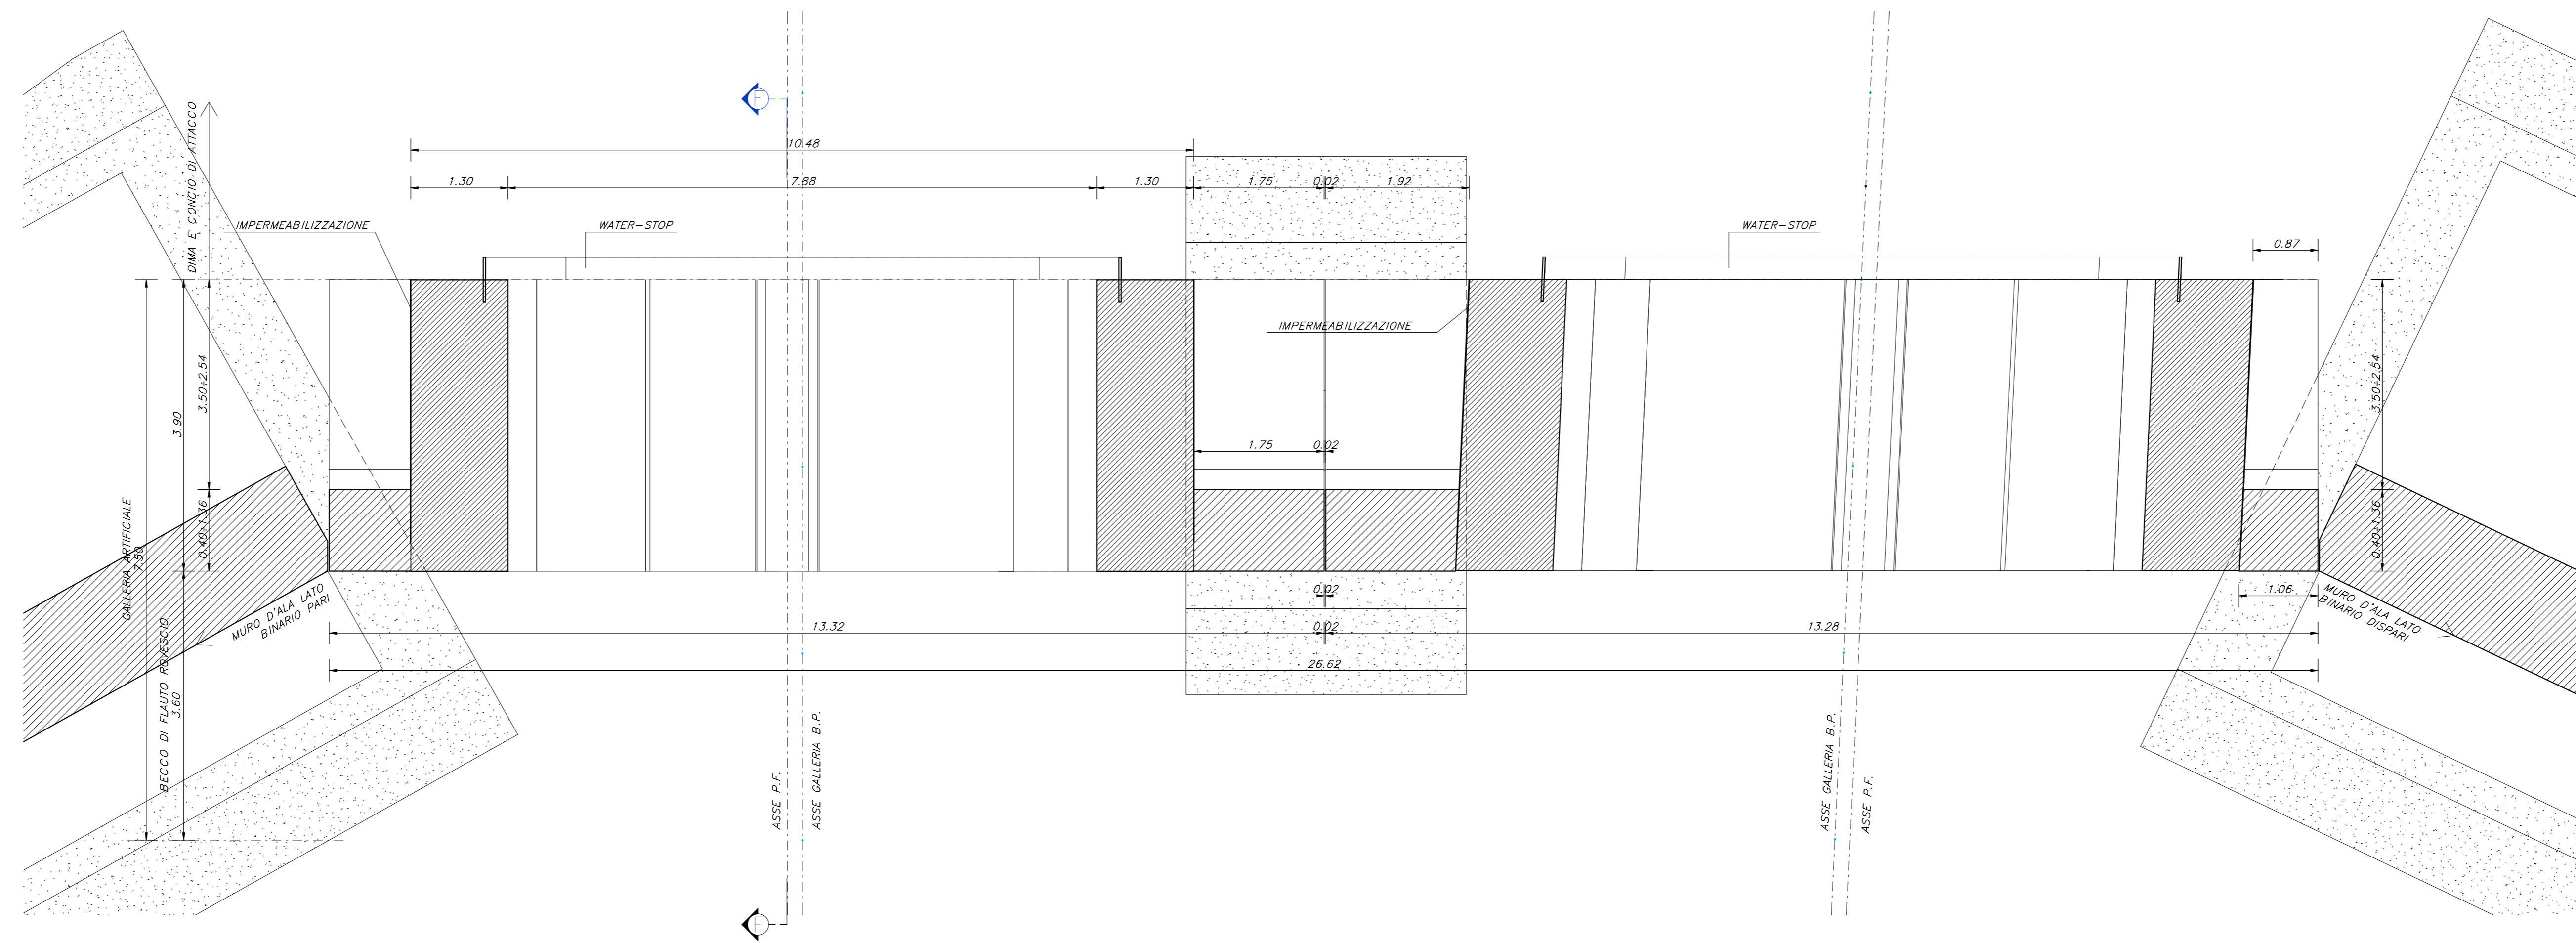



GALLERIA ARTIFICIALE
SEZIONE ORIZZONTALE E-E
SCALA 1:50

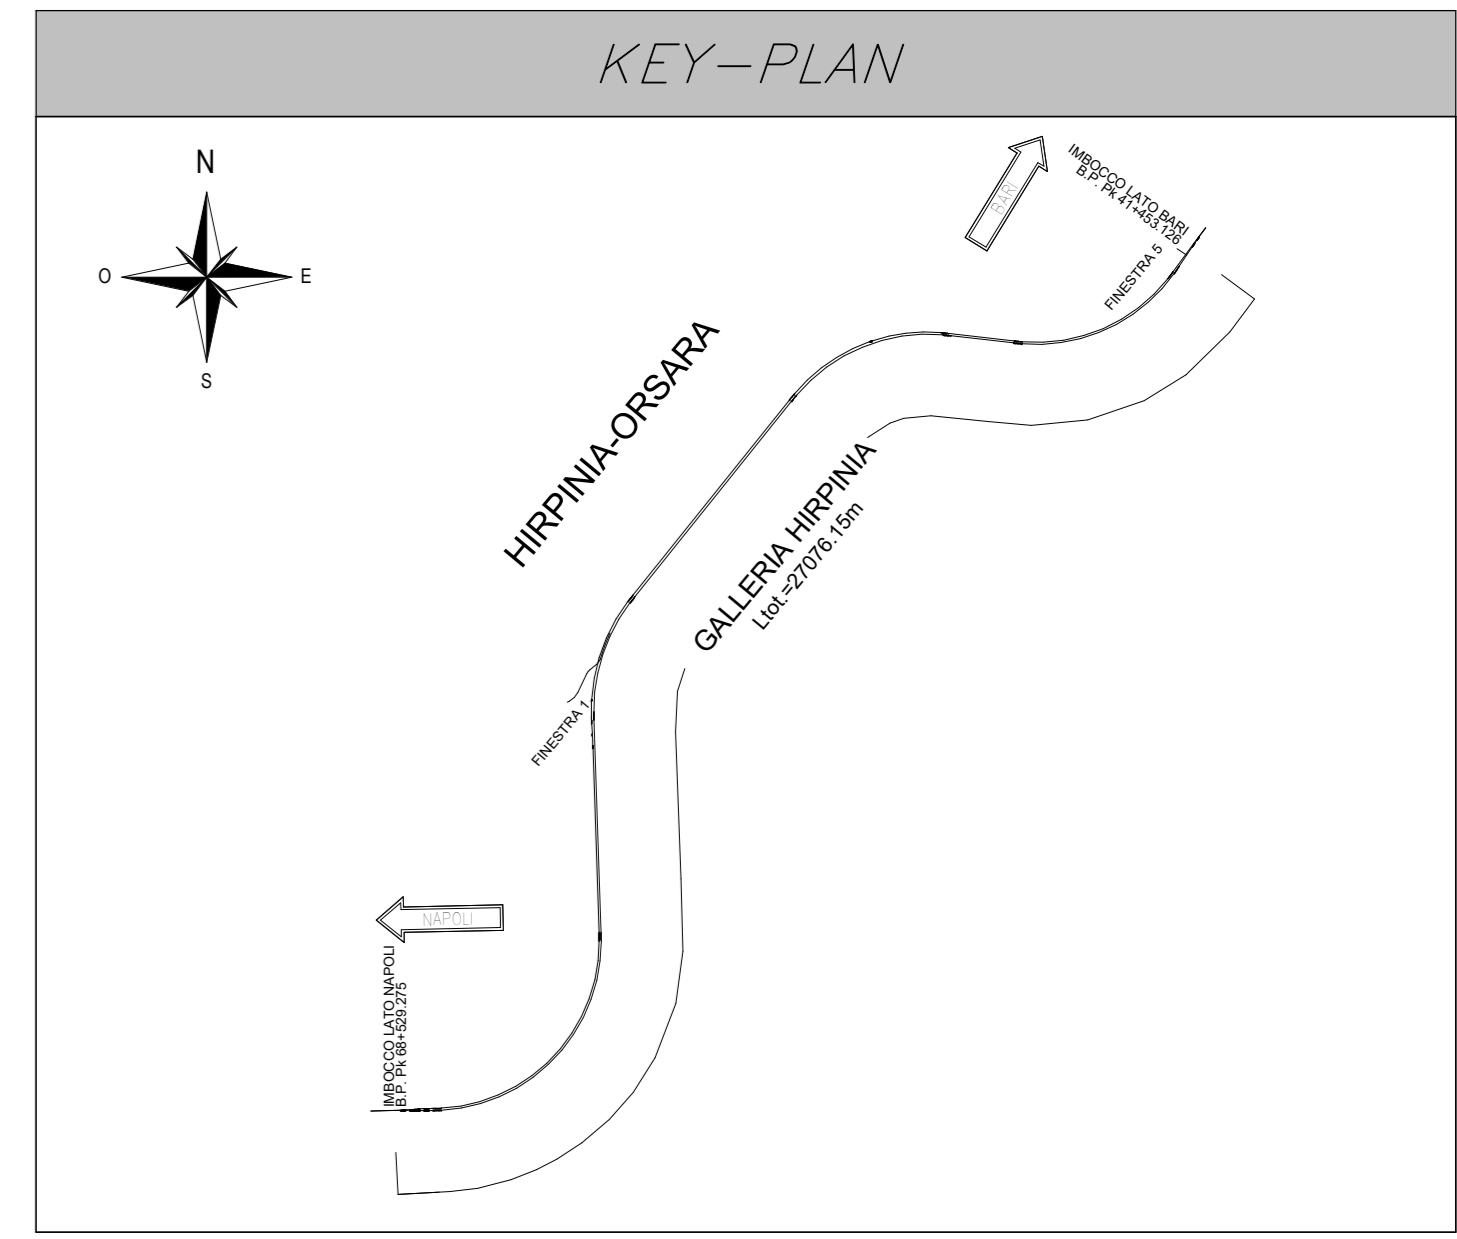

PROSPETTO GALLERIA ARTIFICIALE
SCALA 1:50

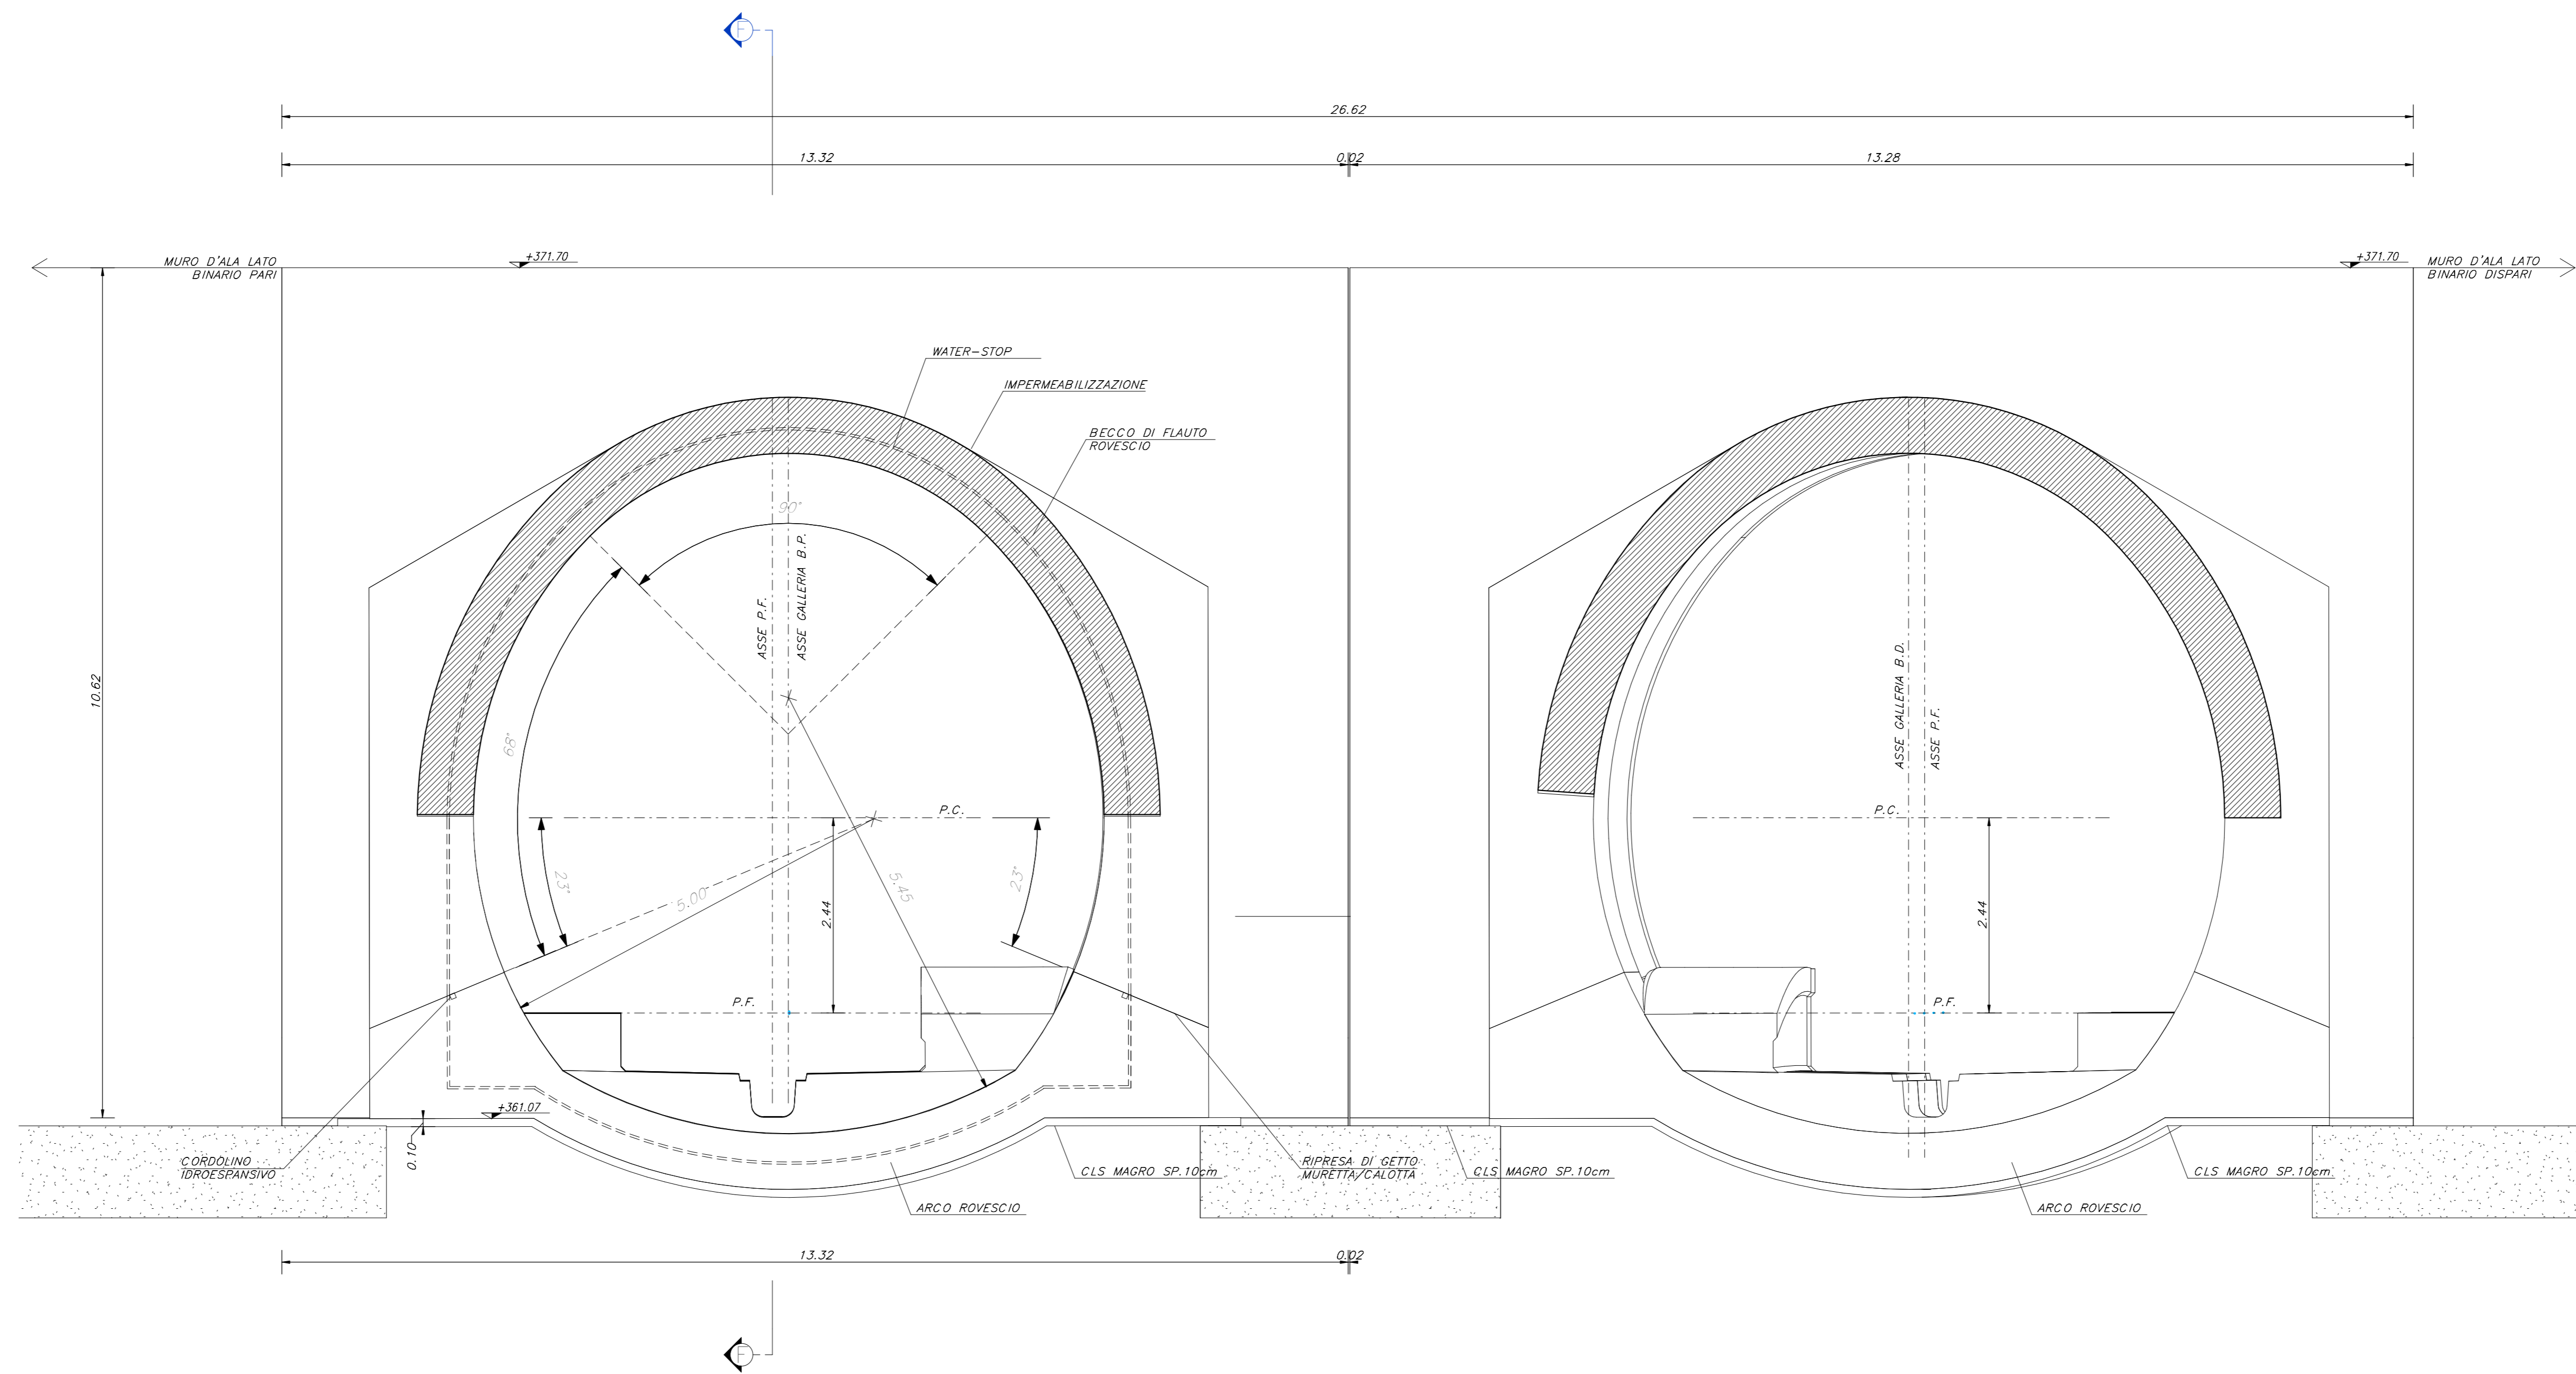

SEZIONE F-F
SCALA 1:50

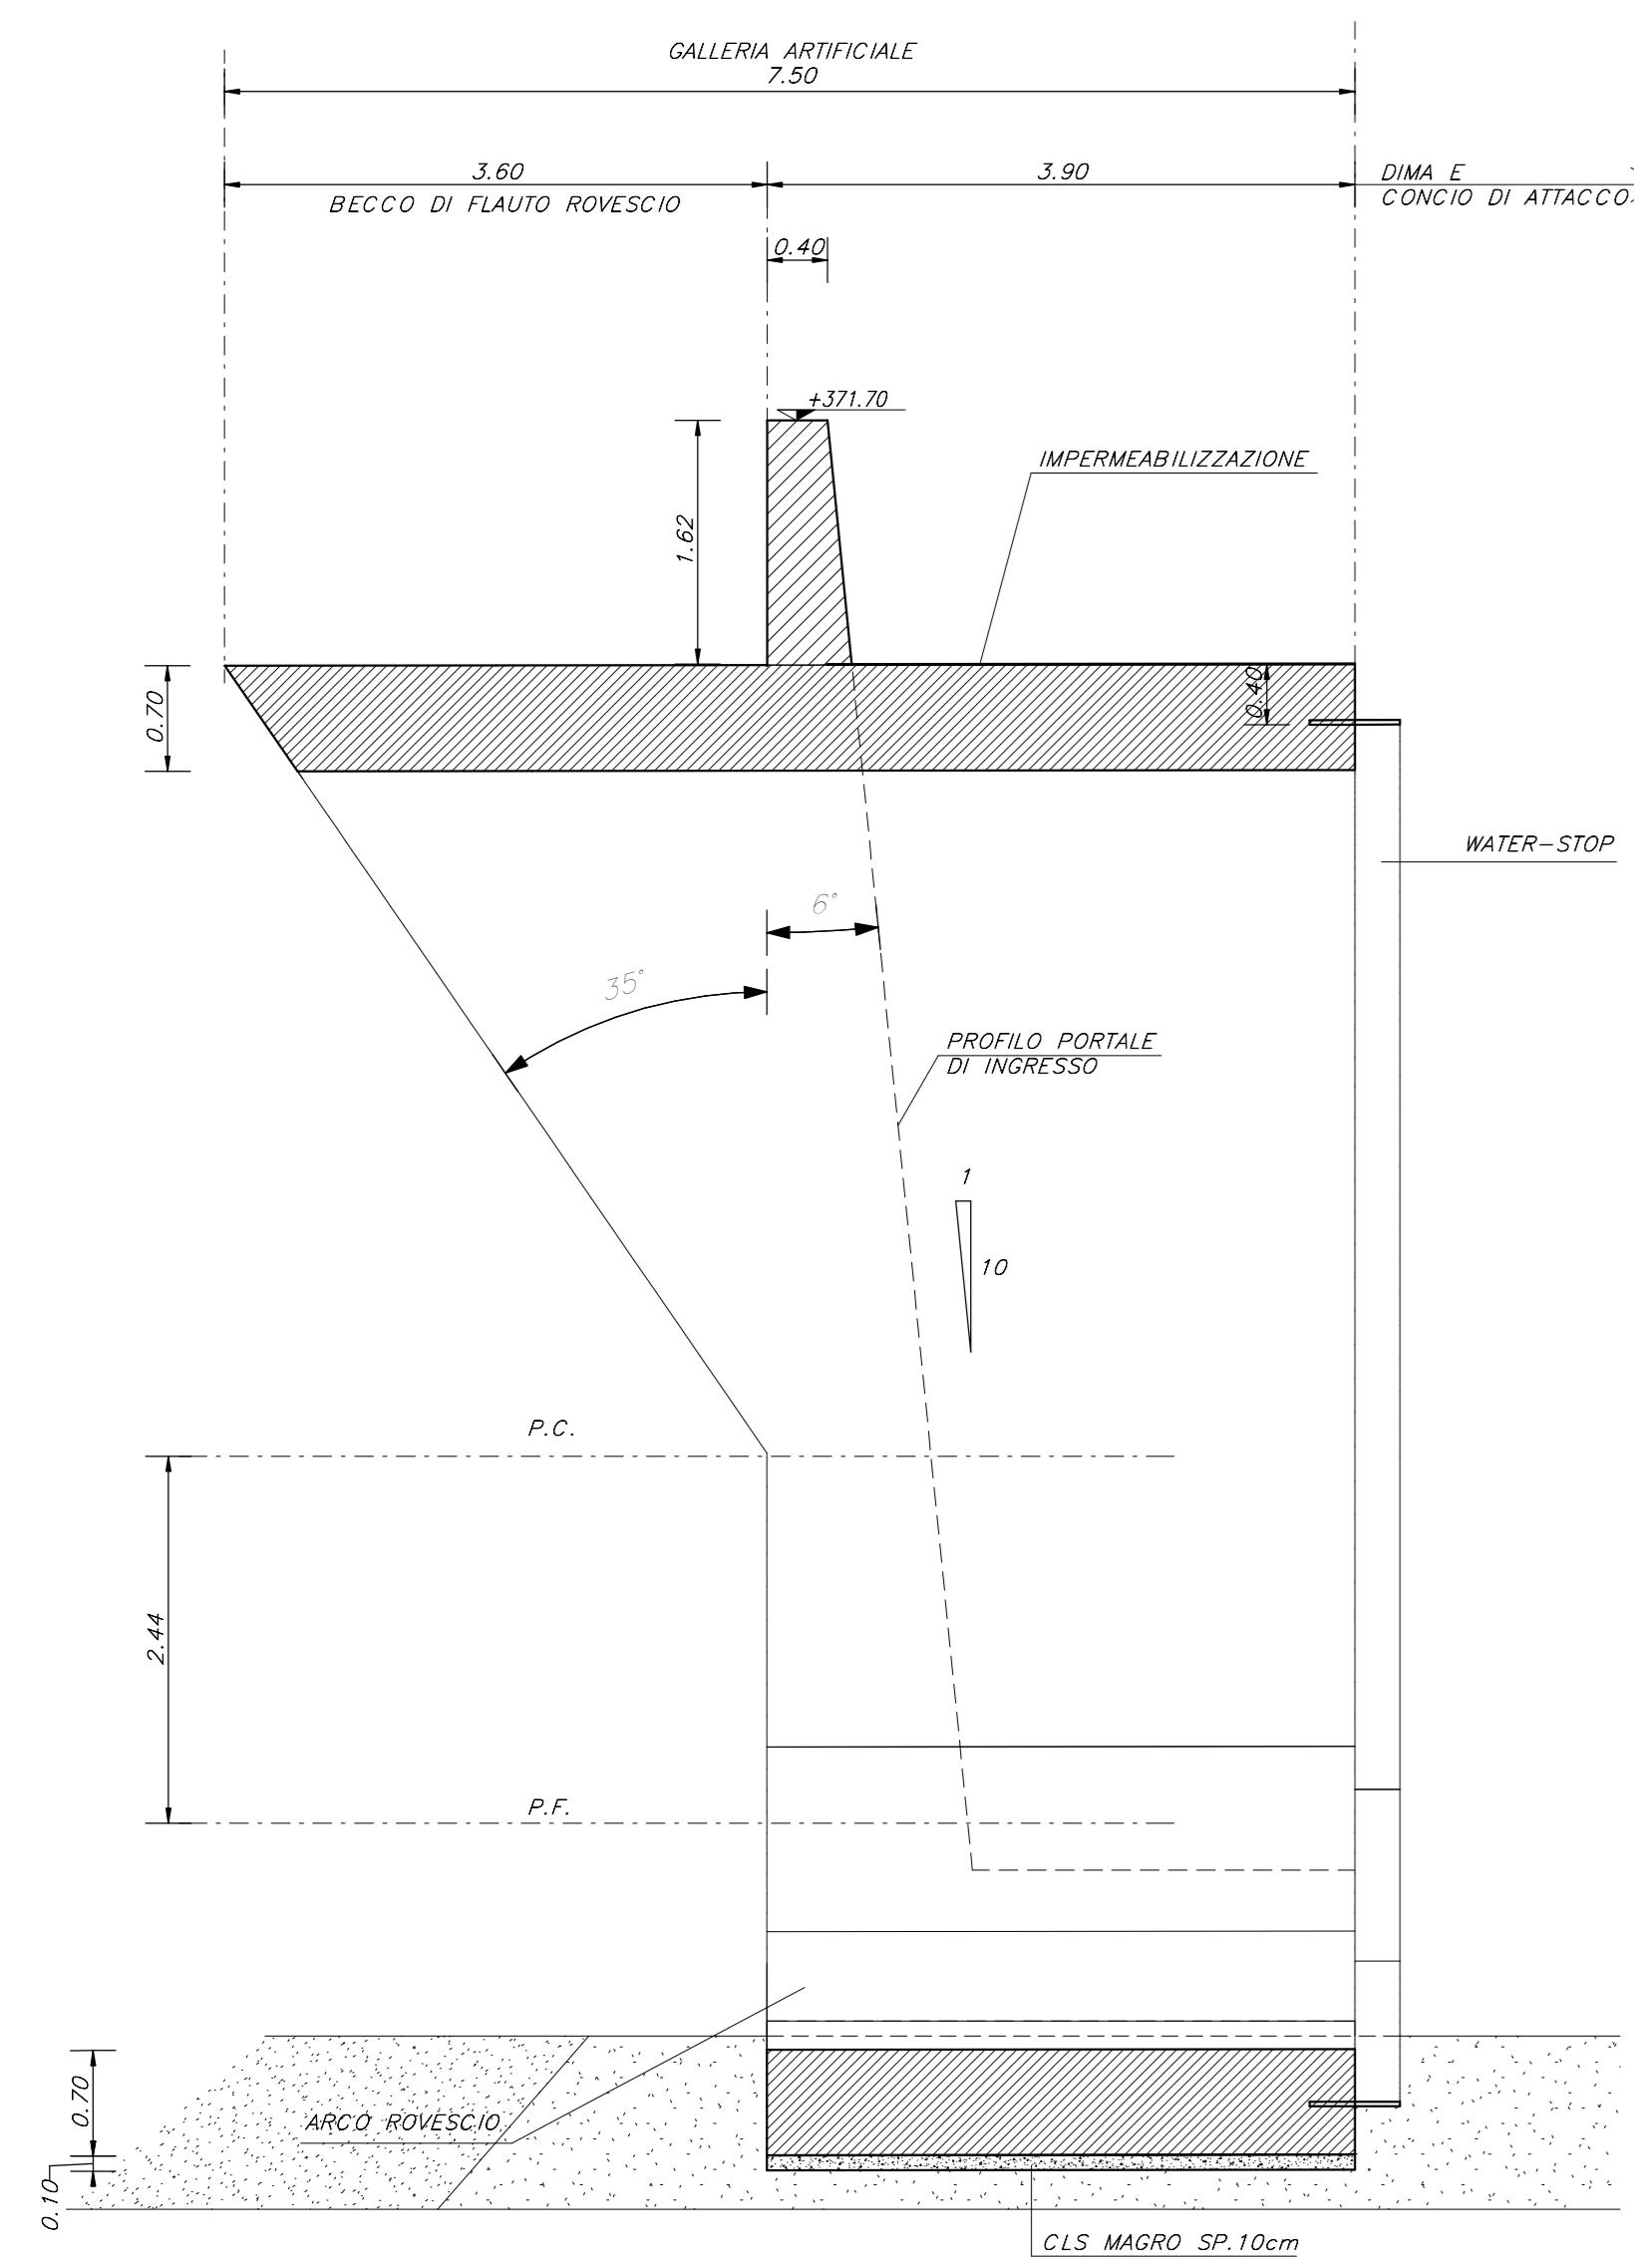

INCIDENZA ARMATURE

- BECCO DI FLAUTO ROVESCIO	SP=0.70m (INCIDENZA 80.00 Kg/m ²)
- ARCO ROVESCIO	SP=0.70m (INCIDENZA 90.00 Kg/m ²)
- CALOTTA	SP=0.70m (INCIDENZA 70.00 Kg/m ²)

NOTE GENERALI

A. PER LE CARATTERISTICHE DEI MATERIALI E NOTE DI CARATTERE GENERALE SI RIMANDA AGLI ELABORATI DI CALCOLO.
B. EVENTUALI DIFFERENZE TRA LE MISURE TOTALI E LE SOMMATORIE DELLE MISURE PARZIALI SONO DOVUTE AGLI ARROTONDAMENTI AUTOMATICI DI AUTOCAD.
C. LE PROIEZIONI SI RIFERISCONO AL BINARIO PARI.

LEGENDA

P.F. = PIANO DEL FERRO
P.S. = PIANO DI SCAVO
Q.C. = QUOTA CORDOLO
Q.T. = QUOTA TERRENO
P.C. = PIANO DEI CENTRI
Q.R.F. = QUOTA DI RIFERIMENTO
Q.P. = QUOTA PORTALE
L.T. = LUNGHEZZA TIRANTE
L.P.T. = LUNGHEZZA PARZIALE TIRANTE
L.B. = LUNGHEZZA BULBO

COMMITENTE: RFI - GRUPPO FERROVIE DELLO STATO ITALIANO

DIREZIONE LAVORI: ITALFERR - GRUPPO FERROVIE DELLO STATO ITALIANO

APPALTATORE: CONSORZIO

SOCI: webuild Italia, PIZAROTTI

PROGETTAZIONE: MANDATARIA: ROXSOUL, NETENGINEERING, OPINI, G.F. BELLUCCI-PIRELLI

PROGETTO ESECUTIVO

ITINERARIO NAPOLI - BARI
RADDOPPIO TRATTA APICE - ORSARA
IL LOTTO FUNZIONALE HIRPINIA - ORSARA
GN01 - GALLERIA NATURALE HIRPINIA
GALLERIA ARTIFICIALE E PORTALE DI IMBOCCO
Carpenteria galleria artificiale

APPALTATORE	DIRETTORE DELLA PROGETTAZIONE	PROGETTISTA
Consorzio HIRPINIA - ORSARA AV Il Direttore Tecnico Ing. F.M. Chiarvoce 22/07/2022	Il Responsabile integrazione fra le varie prestazioni specialistiche Ing. G. Casiani	OPINI Progettista

COMMESSA	LOTTO	FASE	ENTE	TIPO DOC.	OPERA/DISCIPLINA	PROGR.	REV.	SCALA:
IF3A	02	E	ZZ	BB	GA0100	004	B	1:50

Rev.	Descrizione	Redatto	Data	Verificato	Data	Approvato	Data	Autorizzato	Data
A	Emissione + 10gg	S. Vignati	16/01/2022	A. Lucia	16/01/2022	M. Tarantini	16/01/2022	Ing. A. Palli	
B	C 08-D1 - A. solo dal cantiere	S. Vignati	22/07/2022	A. Lucia	22/07/2022	M. Tarantini	22/07/2022		22/07/2022

File: IF3A02ZZBBGA0100004B.pdf n.El.ab. : ...